




POHLED ZDOLU

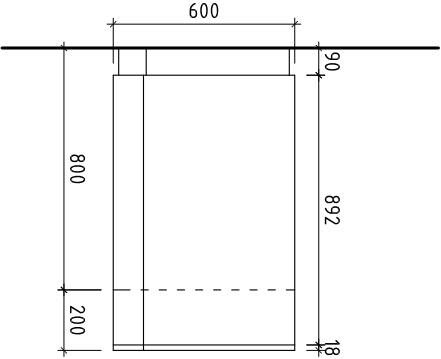


POHLED

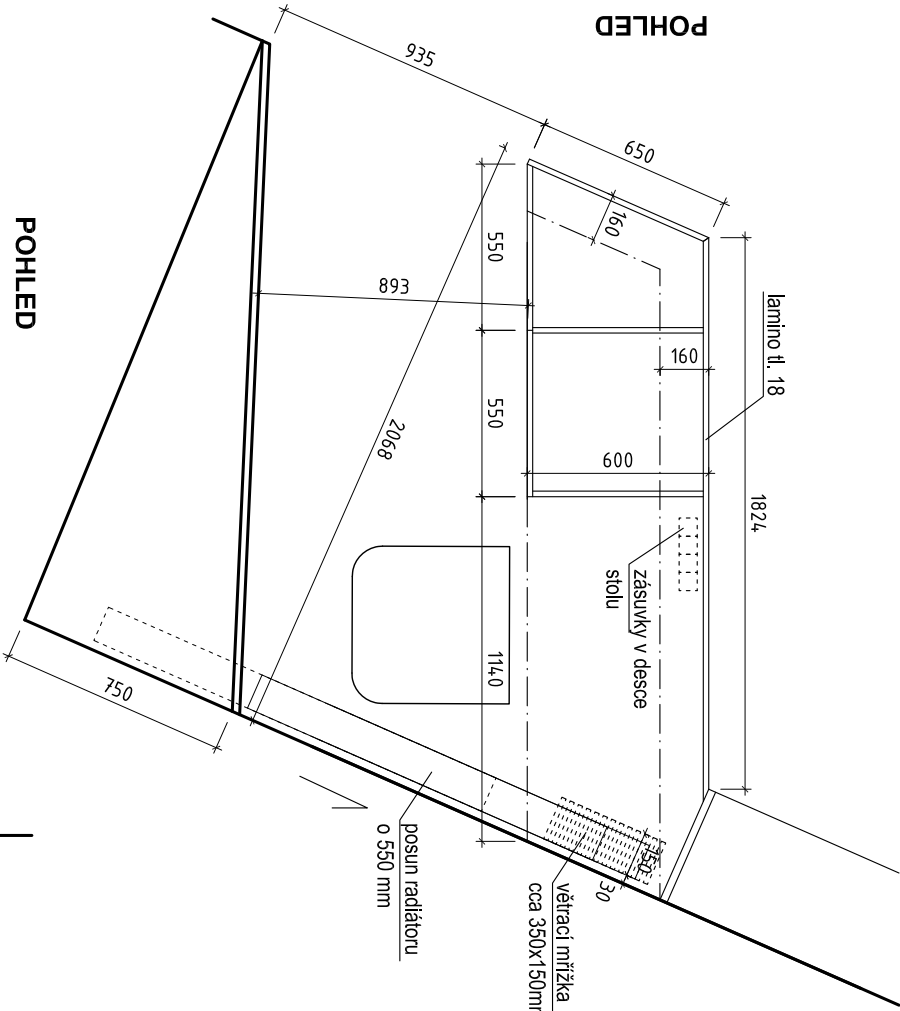


PŮDORYS 1.09

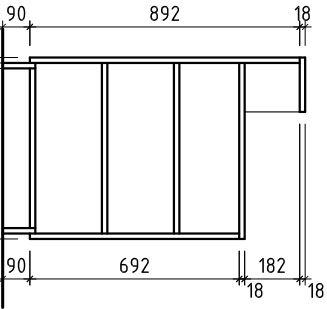

ŘEZ

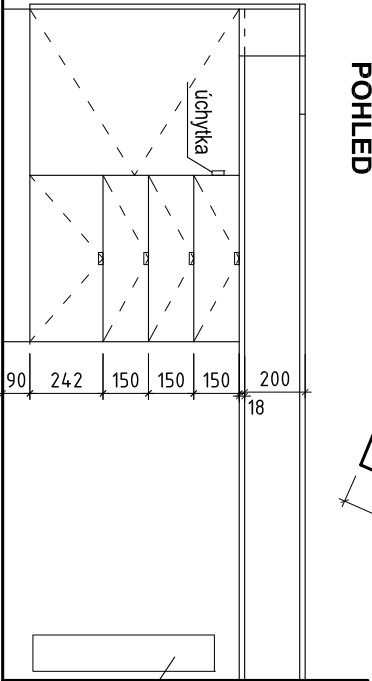


POHLED

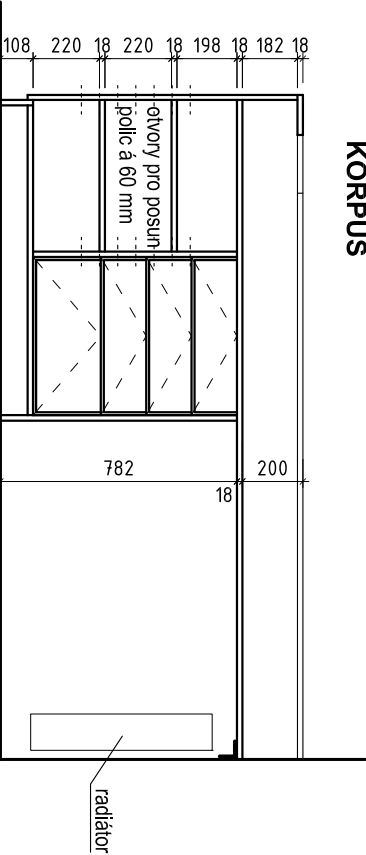

KORPUS

ječmen studio - MgrA., Ing. arch. Lukáš Blažek, Bořňovojsa 1, 779 00 Olomouc, ČKA 03 674, lukasblazek@jeemen.com			
tel. +420 608 480 997, IČ: 739 51 455, DIČ CZ8006245313			
ARCHITEKT	MgrA., Ing.arch. Lukáš Blažek	MgrA., Ing.arch. Lukáš Blažek	www.jeemen.com
VYPRACOVAL	MgrA., Ing.arch. Lukáš Blažek, Ing.arch. Eva Blažková, Ing.arch. Lucie Andrlíková		ČÍSLO ZAKÁZKY 20140705
INVESTOR	Univerzita Palackého v Olomouci, Křížkovského 8		DATUM 01/2015
AKCE			STUPĚŇ Interiér
		UP SHOP	FORMÁT A3
		Horní náměstí 12, Olomouc	MĚŘÍTKO 1/25
VÝKRES		1.08, 1.09 PRACOVNÍ MÍSTO / KASA	ČÍSLO PŘÍLOHY 09

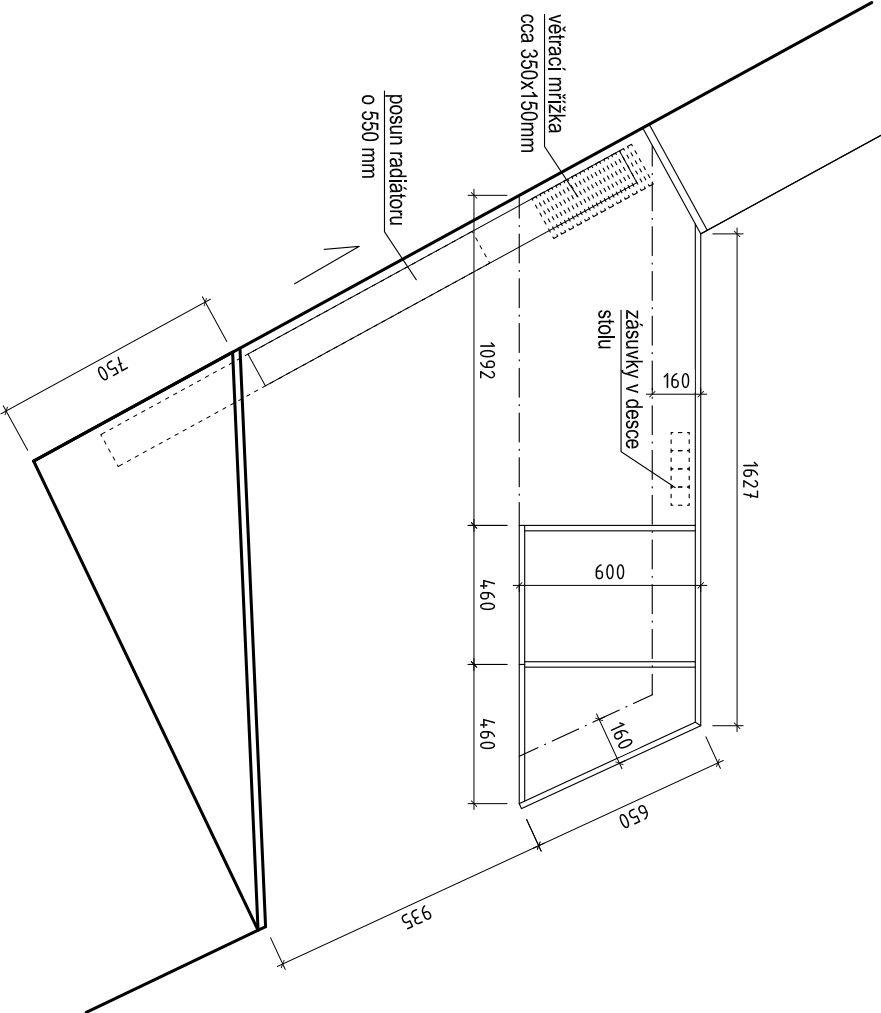

PŮDORYS 1.08

1.08 a 1.09 PRACOVNÍ MÍSTO / KASA

- pulty navazují na výrobky č. 1.06 a 1.07
- materiál: lamino šedé, matné, hladké, tl. 18mm
- 1. část úložného prostoru je polícová s otevíravými dvířky
- 2. část úložného prostoru tvoří šuplíky
- v desce stolu budou umístěny el. zásuvky (PC, kasa, platební terminál..)
- v desce stolu budou nad radiátorem umístěny větrací mřížky v barvě lamina cca 350x150 mm
- kovové úchytky v barvě lamina
- RADIÁTOR POSUNOUT O 550 MM

1.304 075

