


C

D

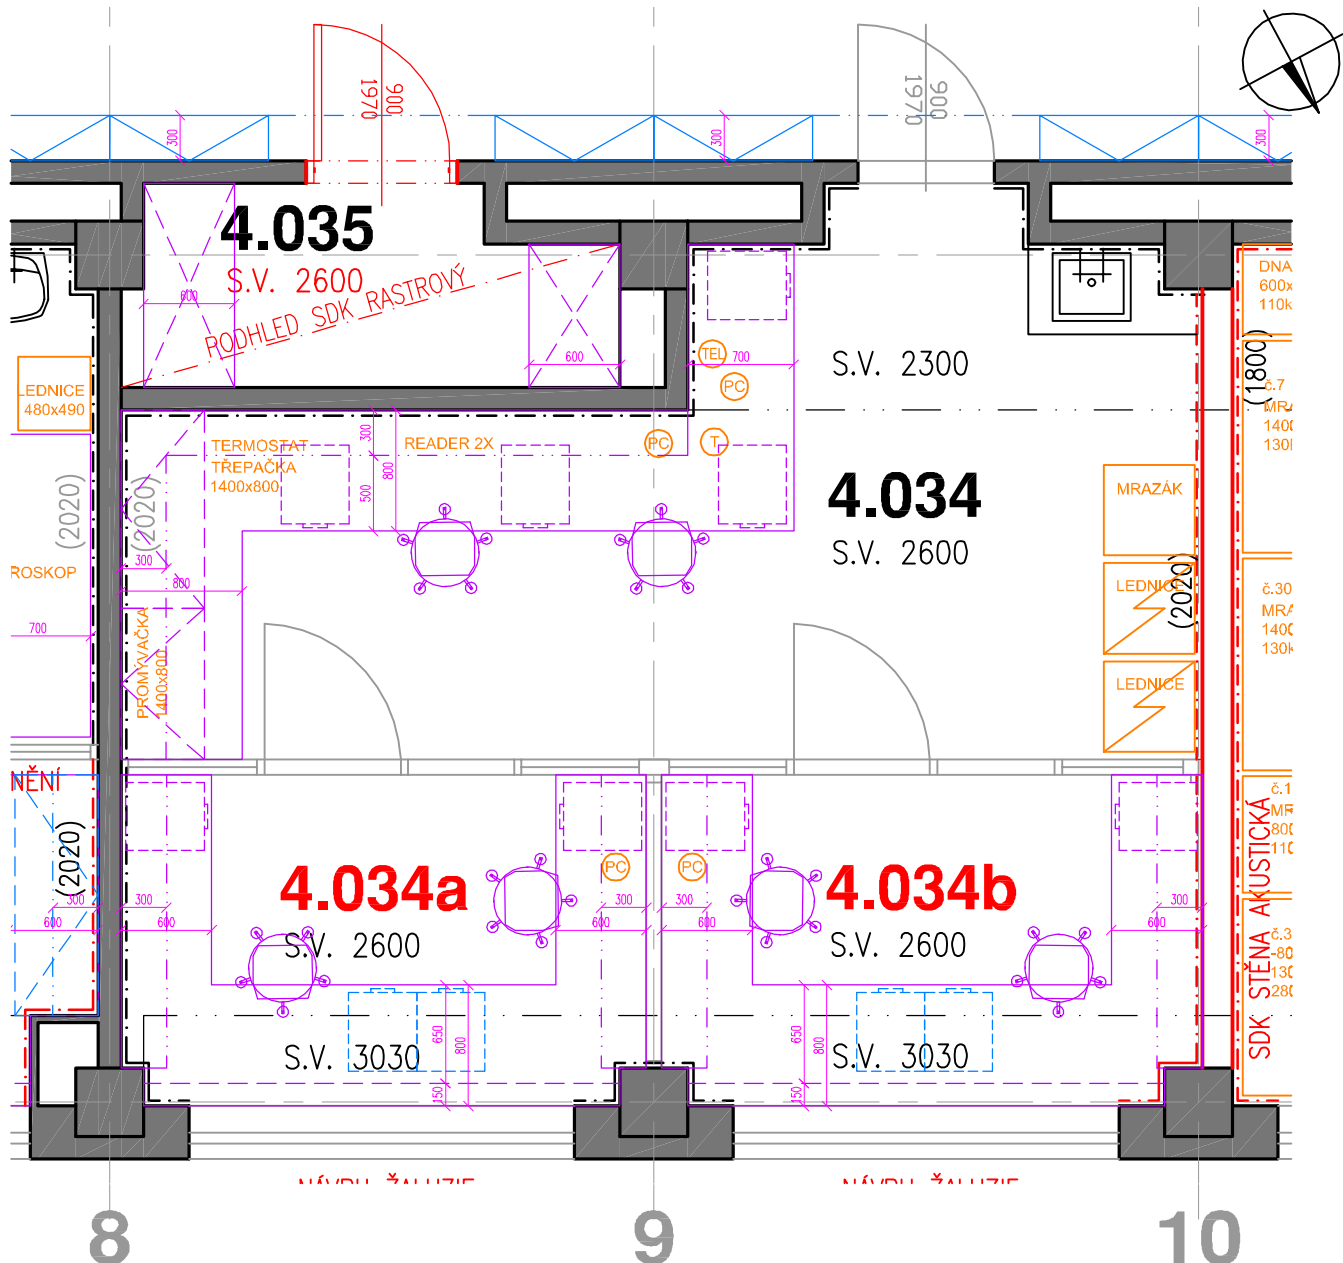

Číslo místn.	Účel místnosti	Plocha [m ²]	Podlaha
4 034	LABORATOŘ HUMORÁLNÍ (ELISA)	20,72	Línoleum antistatické s fablonem
4034a	LABORATOŘ HUMORÁLNÍ (ELISA)	7,53	Línoleum antistatické s fablonem
4034b	LABORATOŘ HUMORÁLNÍ (ELISA)	7,72	Línoleum antistatické s fablonem
4 035	SKLAD	4,00	Línoleum antistatické s fablonem

LEGENDA MATERIÁLŮ:

	STÁVAJÍCÍ KONSTRUKCE
	- stěnové konstrukce
	- dveře, okna
	- zařizovací předměty
	NAVRHOVANÉ KONSTRUKCE
	- stěnové konstrukce SDK,
	dozdivky
	- dveře
	- zařizovací předměty

LEGENDA INTERIÉRŮ:

STÁV. NOVÝ

STÁV. NOVÝ

LABORATORNÍ VYBAVENÍ

(laboratorní stoly, židle, nízké skříně, vysoké skříně, závěsné skříně, mediové stěny s policemi, atd.), (stávající-repasované a nové)

KANCELÁŘE, PRACOVNÍ, VÝUKOVÁ MÍSTNOST, DENNÍ MÍSTNOST, ŠATNA, KUCHYŇKA, SANITÁRI A KOMUNIKAČNÍ PROSTORY

(stoly, židle, nízké skříně, vysoké skříně, závěsné skříně, regály), (stávající-repasované a nové)

PŘÍSTROJE

- laboratorní přístroje a vybavení

- kancelářské přístroje a vybavení

○ - osobní počítač

○ - lednice


○ - kopírka, tiskárna A3

○ - tiskárna A4


○ - fax

○ - telefon

měřítko (1:50)

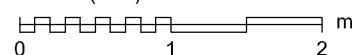

SCHEMA (SEKCE A1-4)

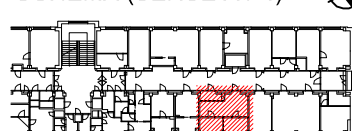

pracovní verze, datum: 4.9.2015

TEORETICKÉ ÚSTAVY LF UP V OLOMOUCI - ÚSTAV IMUNOLOGIE

TECHNICKO EKONOMICKÁ STUDIE - OPRAVA 2. SEKČÍ (4.NP = SEKCE A1-4, 5.NP = SEKCE A1-5)



Objednatel: UNIVERZITA PALACKÉHO V OLOMOUCI

datum: 08/2015

Zpracovatel: STAVOPROJEKT OLOMOUC a.s.

z.č.: 31-136/272

Vypracoval: Ing.arch. Jiří Burian, a kol.

měřítko: 1:50

Výkres: PŮDORYS 4.NP (SEKCE A1-4) - m.č.: 4.034, 4.034a, 4.034b, 4.035 - NÁVRH INTERIÉRU

04.10



B