


PŮDORYS 1.NP

NAVAZUJÍCÍ SOUSEDNÍ OBJEKT - Univerzitní 22

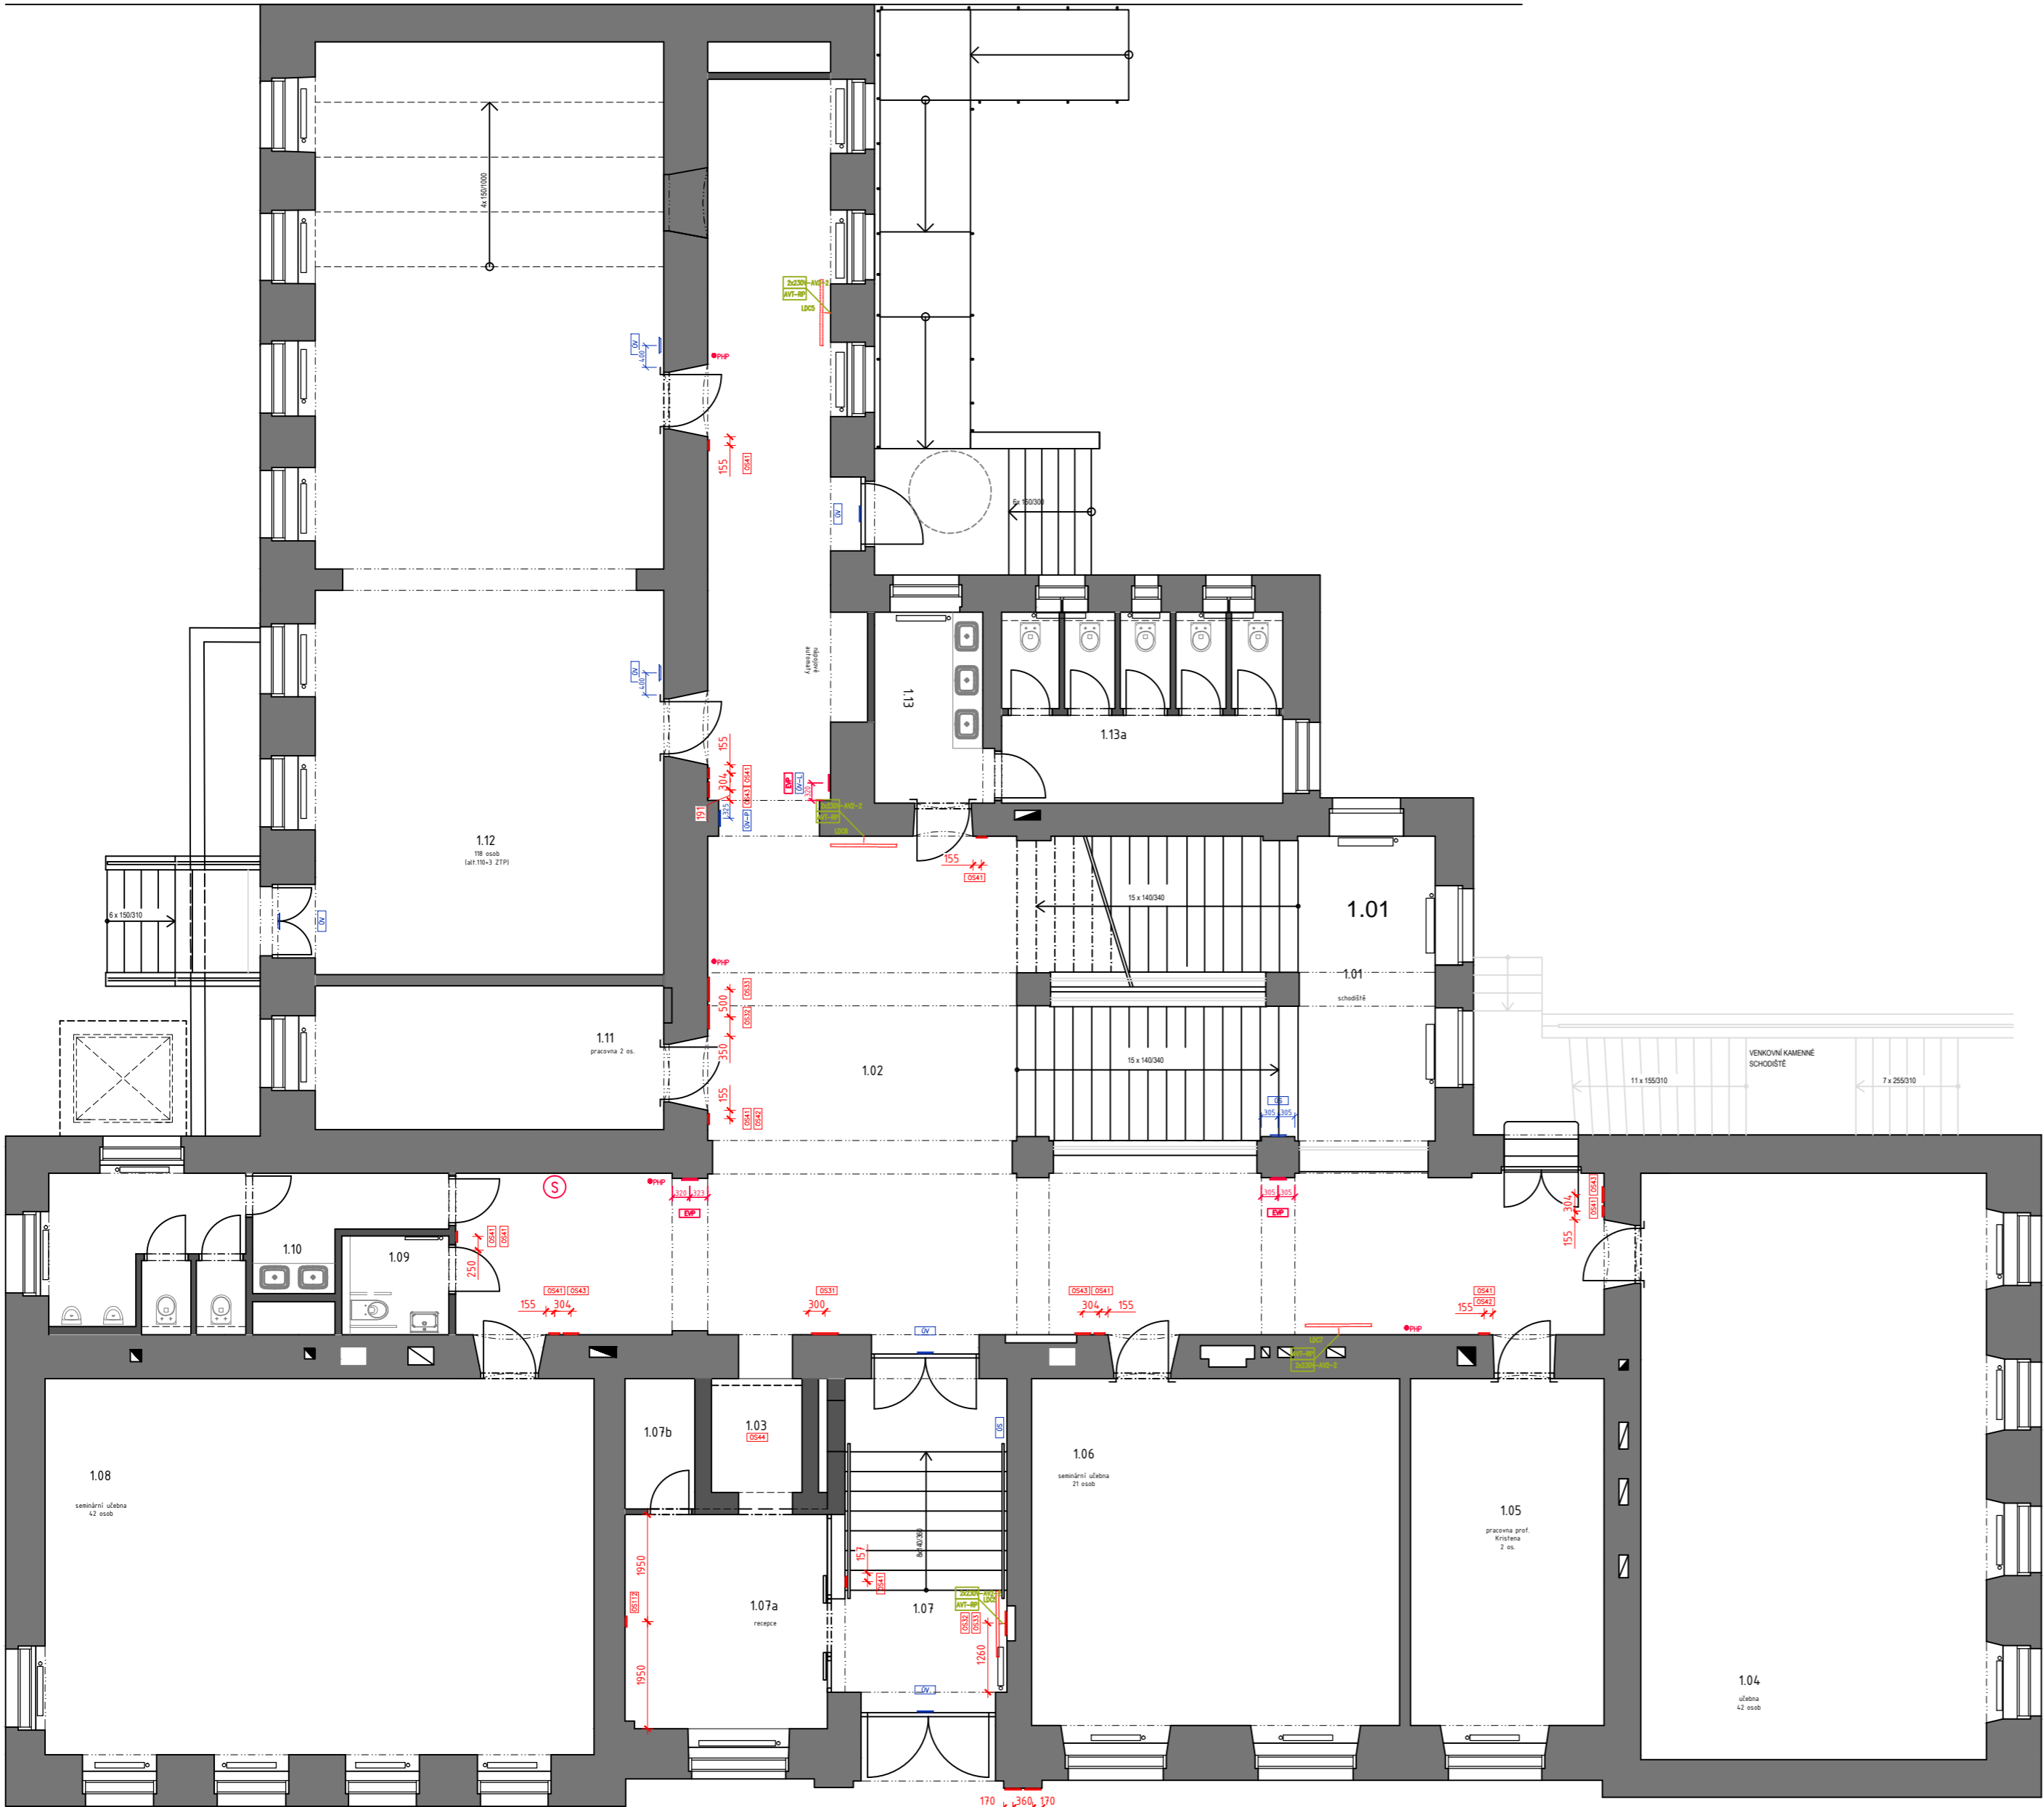

LEGENDA MÍSTNOSTÍ


Č.M.	ÚČEL MÍSTNOSTI	PLOCHA [m²]	S.V. [m]	PODLAHA	STĚNY	POZNÁMKA
P.01	SCHODIŠŤOVÝ PROSTOR	28,55	2,86	LITÉ TERACO	VÁP.OMÍTKA ŠTUKOVÁ	
P.02	CHODBA	110,83	2,94	KERAMICKÁ DLÁŽBA KERAM. SOKL v.90 mm	VÁP.OMÍTKA ŠTUKOVÁ	
P.03	VÝTAH	3,38	-	BETON. MAZANINA		
P.04	ARCHEOLOG. LABORATOŘ	65,81	2,85	VINYL - PÁŠY SOKLOVÁ LIŠTA	VÁP.OMÍTKA ŠTUKOVÁ	
P.05	SKLAD ARCHEOLOGIE	38,63	4,35	VINYL - PÁŠY SOKLOVÁ LIŠTA		
P.06	TECHN. MÍSTNOST - BAP	4,00	2,35	KERAMICKÁ DLÁŽBA KERAM. SOKL v.90 mm	VÁP.OMÍTKA ŠTUKOVÁ	
P.06a	KOTELNA	25,48	4,35	STĚRKOVÁ PODLAHA SOKL S FABIONEM	VÁP.OMÍTKA ŠTUKOVÁ	
P.07	TECHN. MÍSTNOST	17,18	2,0-2,9	KERAMICKÁ DLÁŽBA KERAM. SOKL v.90 mm	VÁP.OMÍTKA ŠTUKOVÁ	
P.08	ARCHIVNICTVÍ - DEPOZITÁŘ	14,12	2,10	VINYL - PÁŠY SOKLOVÁ LIŠTA	VÁP.OMÍTKA ŠTUKOVÁ	
P.08a	ÚSTŘEDNA NOUZ.OSVĚTLENÍ	2,13	2,10	PVC ANTISTATICKÉ SOKLOVÁ LIŠTA	VÁP.OMÍTKA ŠTUKOVÁ	
P.09	ARCHIVNICTVÍ - PORADACÍ MÍSTNOST	65,50	2,83	VINYL - PÁŠY SOKLOVÁ LIŠTA	VÁP.OMÍTKA ŠTUKOVÁ	
P.10	ÚKLIDOVÁ MÍSTNOST	7,80	2,92	KERAMICKÁ DLÁŽBA KERAM. SOKL v.90 mm	VÁP.OMÍTKA ŠTUKOVÁ	
P.10a	ODPADOVÉ HOSPODÁŘSTVÍ	14,48	2,92	KERAMICKÁ DLÁŽBA KERAM. SOKL v.90 mm		
P.10b	ZVEDACÍ PLOŠINA	2,88	-			
P.11	ARCHEOLOG. LABORATOŘ - FOTOLAB., DOKUMENTACE	28,18	2,90	VINYL - PÁŠY SOKLOVÁ LIŠTA	VÁP.OMÍTKA ŠTUKOVÁ	
P.12	ARCHEOLOG. LABORATOŘ - KOVY + DIGESTOŘ	30,52	2,85	VINYL - PÁŠY SOKLOVÁ LIŠTA	VÁP.OMÍTKA ŠTUKOVÁ	
P.13	ARCHEOLOG. LABORATOŘ - SKLO + ENVIRONMENT	30,83	2,90	VINYL - PÁŠY SOKLOVÁ LIŠTA	VÁP.OMÍTKA ŠTUKOVÁ	
P.13a	TECHN. MÍSTNOST - VZT	24,07	2,90	VINYL - PÁŠY SOKLOVÁ LIŠTA	VÁP.OMÍTKA ŠTUKOVÁ	
P.14	ŠATNA - ARCHEOLOGIE	5,04	2,92	VINYL - PÁŠY SOKLOVÁ LIŠTA	VÁP.OMÍTKA ŠTUKOVÁ	PODHLIED MINERÁLNÍ RASTROVÝ +2,50
P.14 a	ARCHEOLOGIE - SOCIÁLNÍ ZÁZEMÍ, SPRCHA	7,21	2,92	KERAMICKÁ DLÁŽBA KERAM. SOKL v.90 mm	VÁP.OMÍTKA ŠTUKOVÁ	PODHLIED MINERÁLNÍ RASTROVÝ +2,50
P.15	PŘEDSÍŇ SOC. ZÁZEMÍ	3,70	2,90	KERAMICKÁ DLÁŽBA KERAM. SOKL v.90 mm	VÁP.OMÍTKA ŠTUKOVÁ	
P.15a	SOCIÁLNÍ ZÁZEMÍ - ŽENY	9,33	2,90	KERAMICKÁ DLÁŽBA	VÁP.OMÍTKA ŠTUKOVÁ KERAM.OBKŁAD v.2100 mm	
P.15b	SOCIÁLNÍ ZÁZEMÍ - MUŽI	10,19	2,90	KERAMICKÁ DLÁŽBA	VÁP.OMÍTKA ŠTUKOVÁ KERAM.OBKŁAD v.2100 mm	

VÝPIS PRVKŮ ORIENTAČNÍHO SYSTÉMU VE 1.NP OBJEKTU

ozn.prvku dle JVS	popis prvku	rozměry šxv (horní hrana nad podlahou)	počet prvků na patře
OS112	3d nápis na obkladu za recepci	753x753 (2450-osa)	1
OS113	tabulka objektová - univerzita	300x300 (1700)	1
OS_12	tabulka objektová - fakulta	300x300 (1700)	1
	LCD infopanel (příprava)	1200x550 (2500)	-
OS31	informační deska - výtah	500x500 (1700)	1
OS32	orientační deska - patrová	500x500 (1700)	2
OS33	tabulka - mapa	500x500 (1700)	2
OS41	kapsa místnosti s piktogramem recepcie	210x210 (1700)	1
OS41	kapsa místnosti	210x210 (1700)	7
OS41	kapsa místnosti s piktogramem WC	210x210 (1700)	3
OS41	kapsa místnosti piktogram místnosti zázemí	210x210 (1700)	-
OS42	kapsa aktualit - pracovny, laboratoře	210x320 (1440)	2
OS43	kapsa rozvrhu - učebny	297x233 (1700)	4
OS44	orientační kapsa do výtahové kabiny	210x297 (1700)	1

LEGENDA PRVKŮ PBŘ

●PHP	umístění přenosného hasičiho přístroje		4
Ⓢ	vývod suchovodu - skříň	600x250/600	1
EVP	kapsa evakuačního plánu	300x360 (1700)	3
ÚV		300x150	6
ÚV-P-L		300x150	2
ÚS	únik značka schodiště	300x150	2

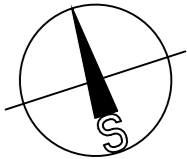

AKCE:	STUPEŇ PD:		PROJEKT INTERIÉRU	
REKONSTRUKCE OBJEKTU NA HRADĚ 5 UNIVERZITA PALACKÉHO V OLOMOUCI	OBJEKT:		SO 01 - OBJEKT NA HRADĚ 5	
	PROFESE:		ORIENTAČNÍ SYSTÉM	
	INVESTOR A OBJEDNATEL:	ZAKÁZKOVÉ ČÍSLO: 20194011-3	AUTORIZACE:	
MÍSTO STAVBY:	Univerzita Palackého v Olomouci Křížkovského 8, 771 47 Olomouc	DATUM: 02/2016		
GENERÁLNÍ PROJEKTANT:	Na Hradě 245/5, 771 47 Olomouc pozemky parc. č. 654, 185, k. ú. Olomouc	FORMÁT: 6x A4		
VEDOUČÍ PROJEKTU:	ing. JOSEF KATOLICKÝ, jkatolicky@intar.cz	KOPIE:		
HLAVNÍ INŽENÝR PROJEKTU:	ing.arch. B. LANCMAN, blancman@intar.cz	MĚŘÍTKO: 1:100		
ZHOTOVITEL ČÁSTI:	P2A procházka architekti Soukenická 559/5, Brno 602 00 +420 530 347 373 info@p2a.cz	VÝKRES:		
ODPOVĚDNÝ PROJEKTANT:	JAN PROCHÁZKA, j.prochazka@p2a.cz	EVIDENČNÍ ČÍSLO: 20194011-3/SO 01/D.1.1	ČÍSLO VÝKRESU: F1.02	REVIZE: 01
VYPRACOVAL:	ing.arch. JAN PROCHÁZKA, j.prochazka@p2a.cz			