



Fakulta tělesné kultury UP Olomouc - Neředín, výměna výtahu


CELKOVÝ SITUAČNÍ VÝKRES

1:1000

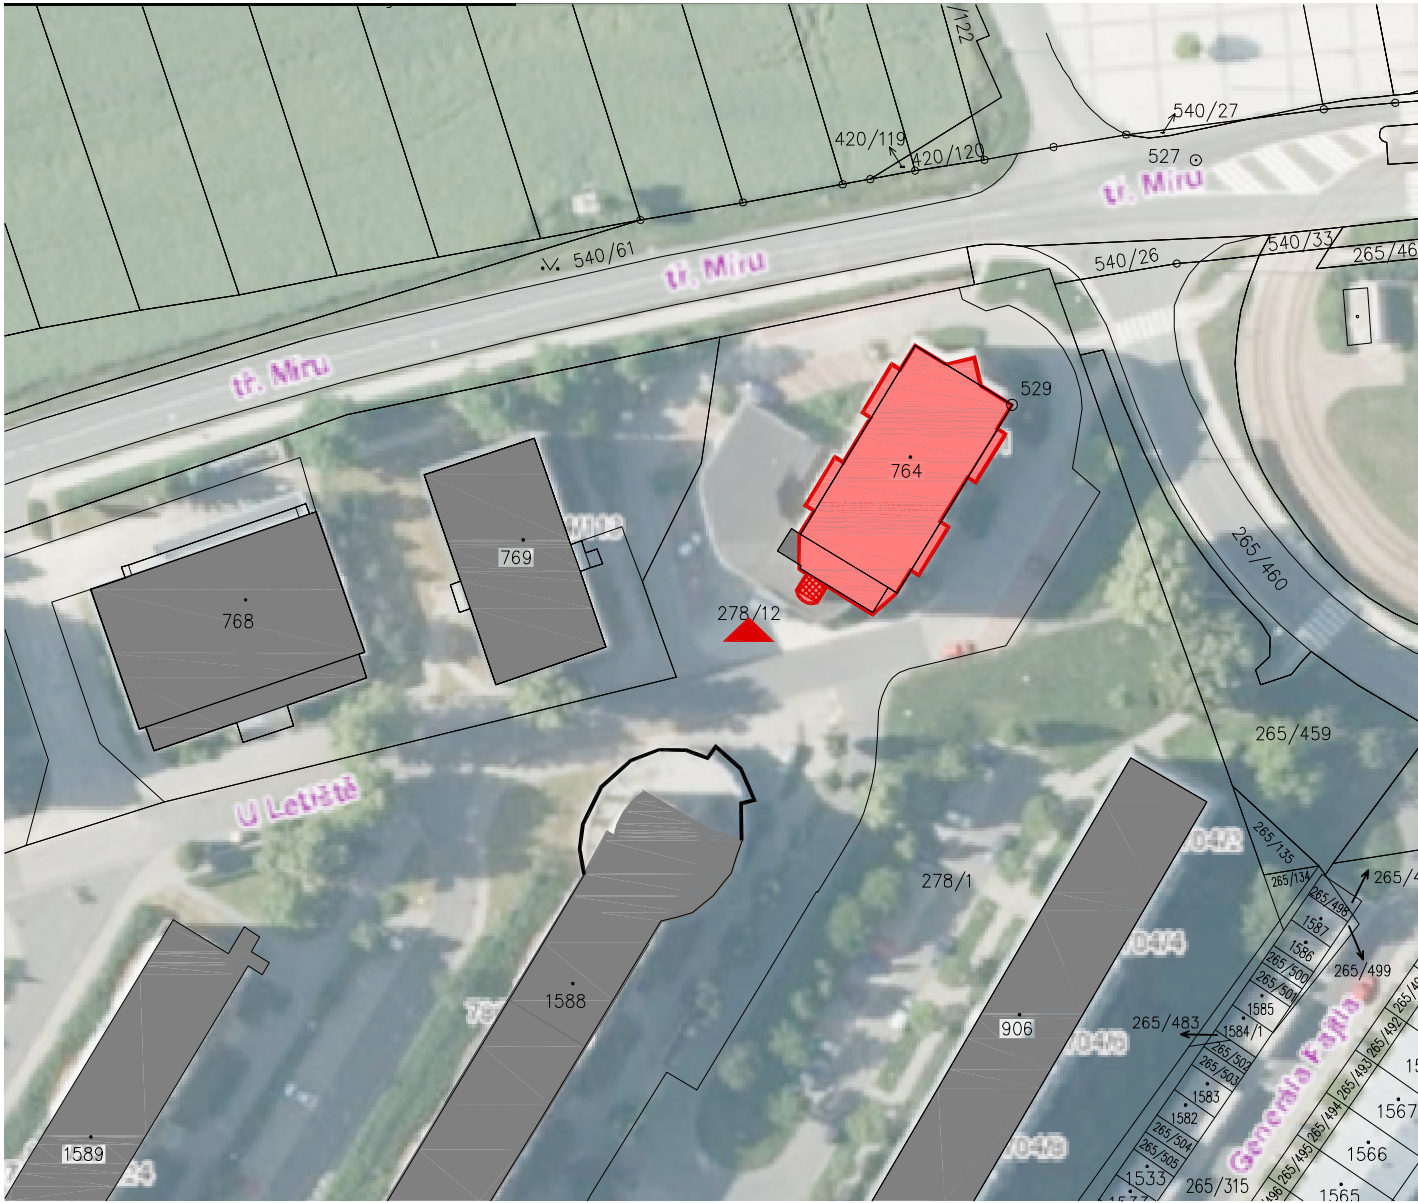



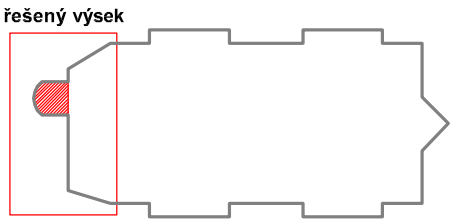

SCHEMA OBJEKTU



název stavby: Fakulta tělesné kultury UP Olomouc - Neředín výměna výtahu	
místo stavby: třída Míru 676/111, Neředín, 77900 Olomouc	
stupeň dokumentace: DOKUMENTACE PRO PROVÁDĚNÍ STAVBY	číslo zakázky: 31-159/350
stavebníci / objednatelé: Univerzita Palackého v Olomouci Křížkovského 511/8, 77900 Olomouc IČO: 61989592	číslo smlouvy: —
generální projektant / zhotovitel:  STAVOPROJEKT OLOMOUC a.s. Holická 31, 772 00 Olomouc IČ: 45192031	
ředitel: RNDr. Luděk Štastný	manažer projektu: PaedDr. Zoja Štastná

LEGENDA:

STÁVAJÍCÍ STAV:

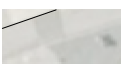	HRANICE A ČÍSLA PARCEL
	STÁVAJÍCÍ SOUSEDNÍ OBJEKTY
	STÁVAJÍCÍ AREÁLOVÉ KOMUNIKACE – POJÍŽDĚNÉ A POCHOZÍ
	STÁVAJÍCÍ TRAVNATÉ PLOCHY V AREÁLU





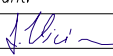
HLAVNÍ VSTUP DO OBJEKTU

NAVRHOVANÉ ÚPRAVY:



STÁVAJÍCÍ OBJEKT FTK UP NEŘEDÍN S VYZNAČENÍM ROZSAHU ÚPRAV:
– STAVEBNÍ ÚPRAVY SE TÝKAJÍ VÝMĚNY VÝTAHU.

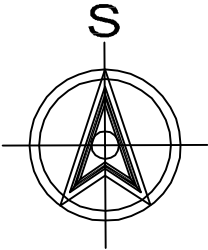

zpracovatel předemětné části projektové dokumentace: STAVOPROJEKT OLOMOUC a.s. Holická 568/31, 77200 Olomouc, IČO: 61989592		razítko / podpis:		firma:  STAVOPROJEKT OLOMOUC a.s.	
vedoucí projektant:		zodpovědný projektant:			
Ing. Jiří Vician		Ing. Jiří Vician 			
vypracoval:		kontroloval:			
Ing. Jiří Vician		-		objekt / soubor: FTK UP v Olomouci, třída Míru 111, Olomouc - Neředín	
část:					
zpráva / výkres:					
SITUAČNÍ VÝKRESY				formát: 2x A4	
CELKOVÝ SITUAČNÍ VÝKRES (koordináční situace)				měřítko: 1:1000	
				datum: 04/2017	
				kód: C	
				paré:	
				číslo: 02 (03)	