



PŮDORYS 3.NP

MĚŘÍTKO 1:75

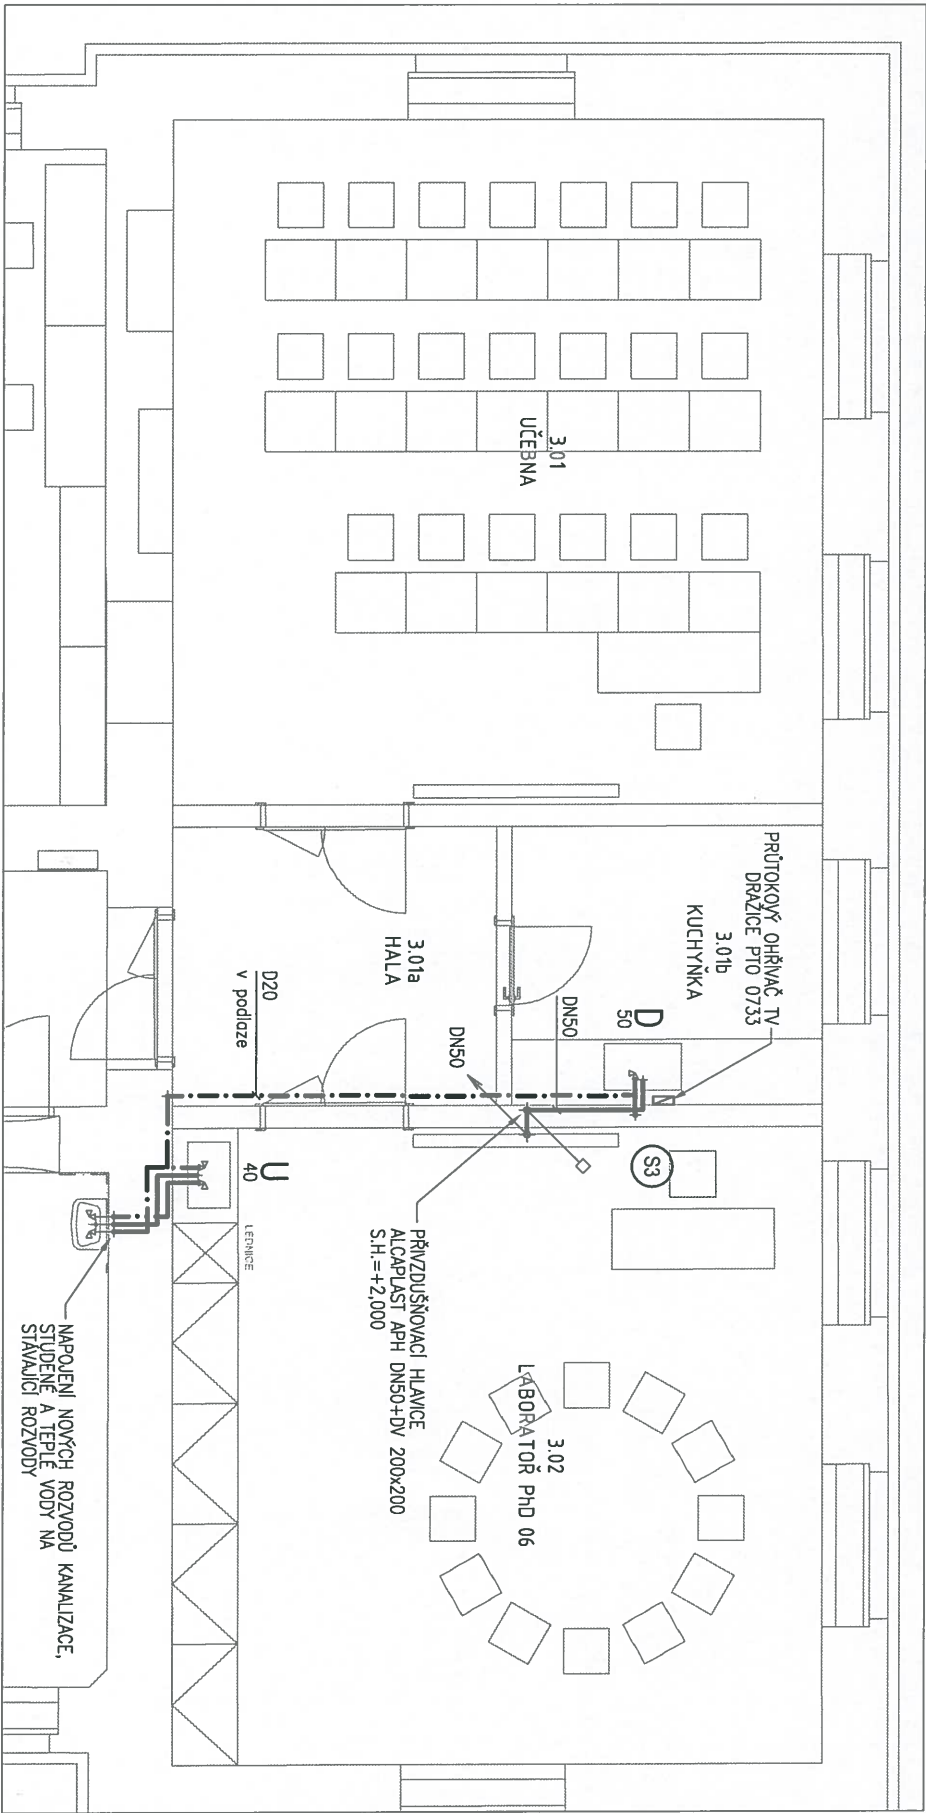

VÝŘEZ č.1

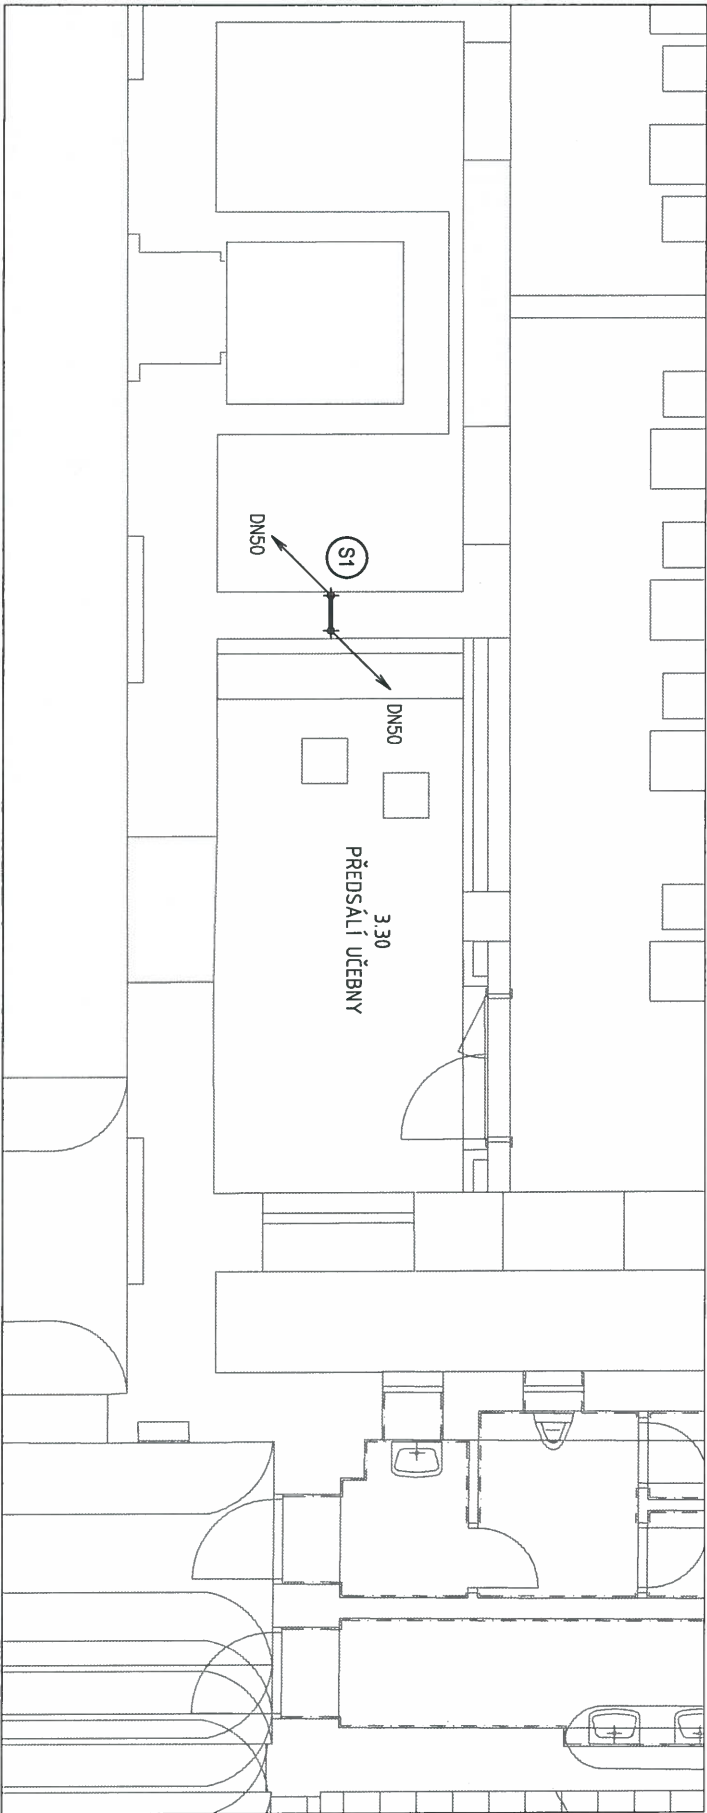

VÝŘEZ č.2

LEGENDA MÍSTNOSTÍ

OZNAČENÍ	NÁZEV MÍSTNOSTI	PLOCHA [m²]
PSYCHOLOGIE		
3.01	UČEBNA	44,57
3.01a	HALA	8,93
3.01b	KUCHYŇKA	8,77
3.02	LABORATOR PND 06	41,44
3.03	PRACOVNA PND	20,32
3.03a	PRACOVNA PND	18,47
3.04	PRACOVNA PND	18,42
3.05	KANCELÁŘ ŠKOLITELE PND	18,27
3.06	KANCELÁŘ ŠKOLITELE PND	20,27
3.07	KANCELÁŘ ŠKOLITELE PND	20,74
3.08	KANCELÁŘ	42,98
3.28	UČEBNA	80,54
3.29	UČEBNA	80,63
3.30	PŘEDSÁLÍ UČEBNY	15,48
3.33	PŘEDSÁLÍ UČEBNY	15,45
DSP PSYCHOLOGIE - CELKOVÁ PLOCHA		455,27

LEGENDA

- NAVRŽENÉ PŘIPOJOVACÍ KANALIZAČNÍ POTRUBÍ - HT plus systém
- NAVRŽENÝ ROZVOD STUDENÉ VODY - Wavin EKOPLASTIK EVO PP-RCT
- NAVRŽENÝ ROZVOD TEPLÉ VODY - Wavin EKOPLASTIK EVO PP-RCT

LEGENDA ZAŘÍZOVACÍCH PŘEDMĚTŮ

- U UMÝVADLO
- D DŘEZ
- 50

POZNÁMKA

- 1/ DETAILNÍ VÝPIS ZAŘÍZOVACÍCH PŘEDMĚTŮ VIZ. TECHNICKÁ ZPRÁVA.
- 2/ NÁPOJENÍ NAVRHOVANÝCH ZAŘÍZOVACÍCH PŘEDMĚTŮ BUDE PROVEDENO NA STÁVAJÍCÍ ROZVODY KANALIZACE A ROZVODY SV+TV



PROJEKT			
STAVEBNÍ ÚPRAVY OBJEKTU FF UP OLOMOUČ			
TŘÍDA SVOBODY 26 (PSYCHOLOGIE)			
PROJEKTANT	ZADAVATEL	STATUS	
AMTB s.r.o. Hanušova 10 779 00 Olomouc	UNIVERZITA PALACKÉHO V OLOMOUCI Křtitzkovského 8 771 47 Olomouc	DSP	
PROJEKTANT ČÁSTI	Ing. Ondřej Vaculík Holečkova 9 150 00 Praha 5	ČÁST	TECHNIKA PROSTŘEDÍ STAVEB
NÁZEV	PŮDORYS 3.NP		Č.Č.Č.Č.