


PŮDORYS 3.NP

MĚŘÍTKO 1:75

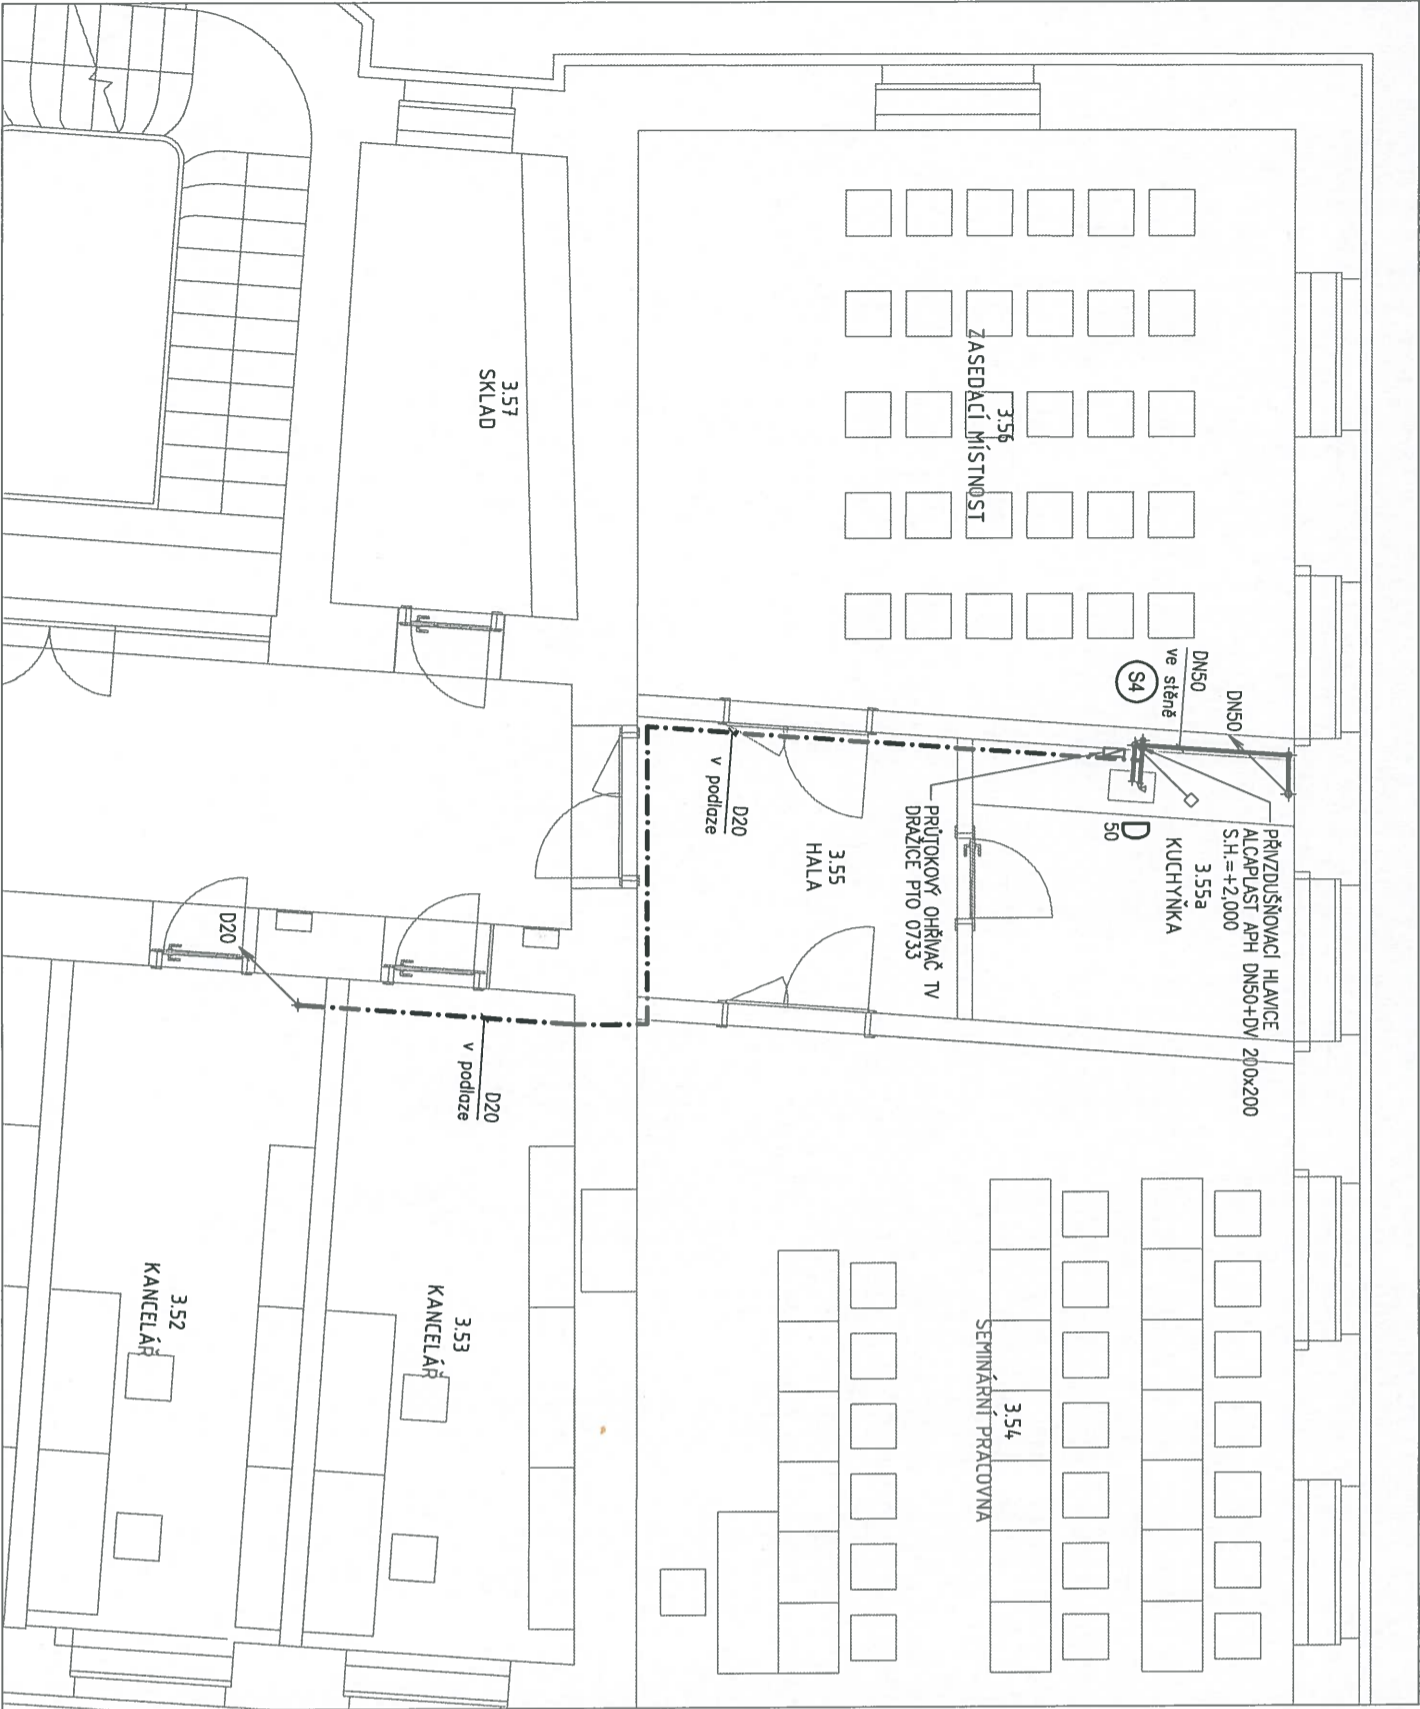

VÝŘEZ č.1

LEGENDA MÍSTNOSTÍ

OZNAČENÍ	NÁZEV MÍSTNOSTI	PLOCHA [m <sup>2</sup> ]
PhD AS		
3.49	KANCELÁŘ	23,68
3.50	KANCELÁŘ	18,64
3.51	KANCELÁŘ	17,20
3.51a	KANCELÁŘ	16,88
3.52	KANCELÁŘ	16,95
3.53	KANCELÁŘ	16,67
3.54	SEMINÁRNÍ PRACOVNA	46,77
3.55	HALA	8,87
3.55a	KUCHYŇKA	9,12
3.56	ZASEDACÍ MÍSTNOST	38,61
3.57	SKLAD	10,45
PhD AS - CELKOVÁ PLOCHA		223,85
CELKOVÁ PLOCHA MÍSTNOSTÍ		223,85

LEGENDA

- NAVRŽENÉ PŘÍPOJOVACÍ KANALIZAČNÍ POTRUBÍ - HT plus systém
- NAVRŽENÝ ROZVOD STUDENÉ VODY - Wavin EKOPLASTIK EVO PP-RCT

LEGENDA ZAŘÍZOVACÍCH PŘEDMĚTŮ

D DŘEZ  
50

POZNÁMKA

- 1/ DETAILNÍ VÝKRES ZAŘÍZOVACÍCH PŘEDMĚTŮ VIZ. TECHNICKÁ ZPRÁVA.
- 2/ NÁPOJENÍ NAVRHOVANÝCH ZAŘÍZOVACÍCH PŘEDMĚTŮ BUDE PROVEDENO NA STÁVAJÍCÍ ROZVODY KANALIZACE A ROZVODY SV+TV



PROJEKT			
STAVEBNÍ ÚPRAVY OBJEKTU FF UP OLOMOUČ			
TŘÍDA SVOBODY 26 (PhAD AS)			
PROJEKTANT		ZADAVATEL	STATUS
AMTB s.r.o. Hornušova 10 779 00 Olomouc		UNIVERZITA PALACKÉHO V OLOMOUCI Křtitzkovoškého 8 771 47 Olomouc	DSP
PROJEKTANT ČÁSTI		ČÁST	DAŤ
Ing. Ondřej Vaculík Holečkova 9 150 00 Praha 5		TECHNIKA PROSTŘEDÍ STAVEB	08/2016
NÁZEV			1:75
PŮDORYS 3.NP			02
			D.1.4.1