
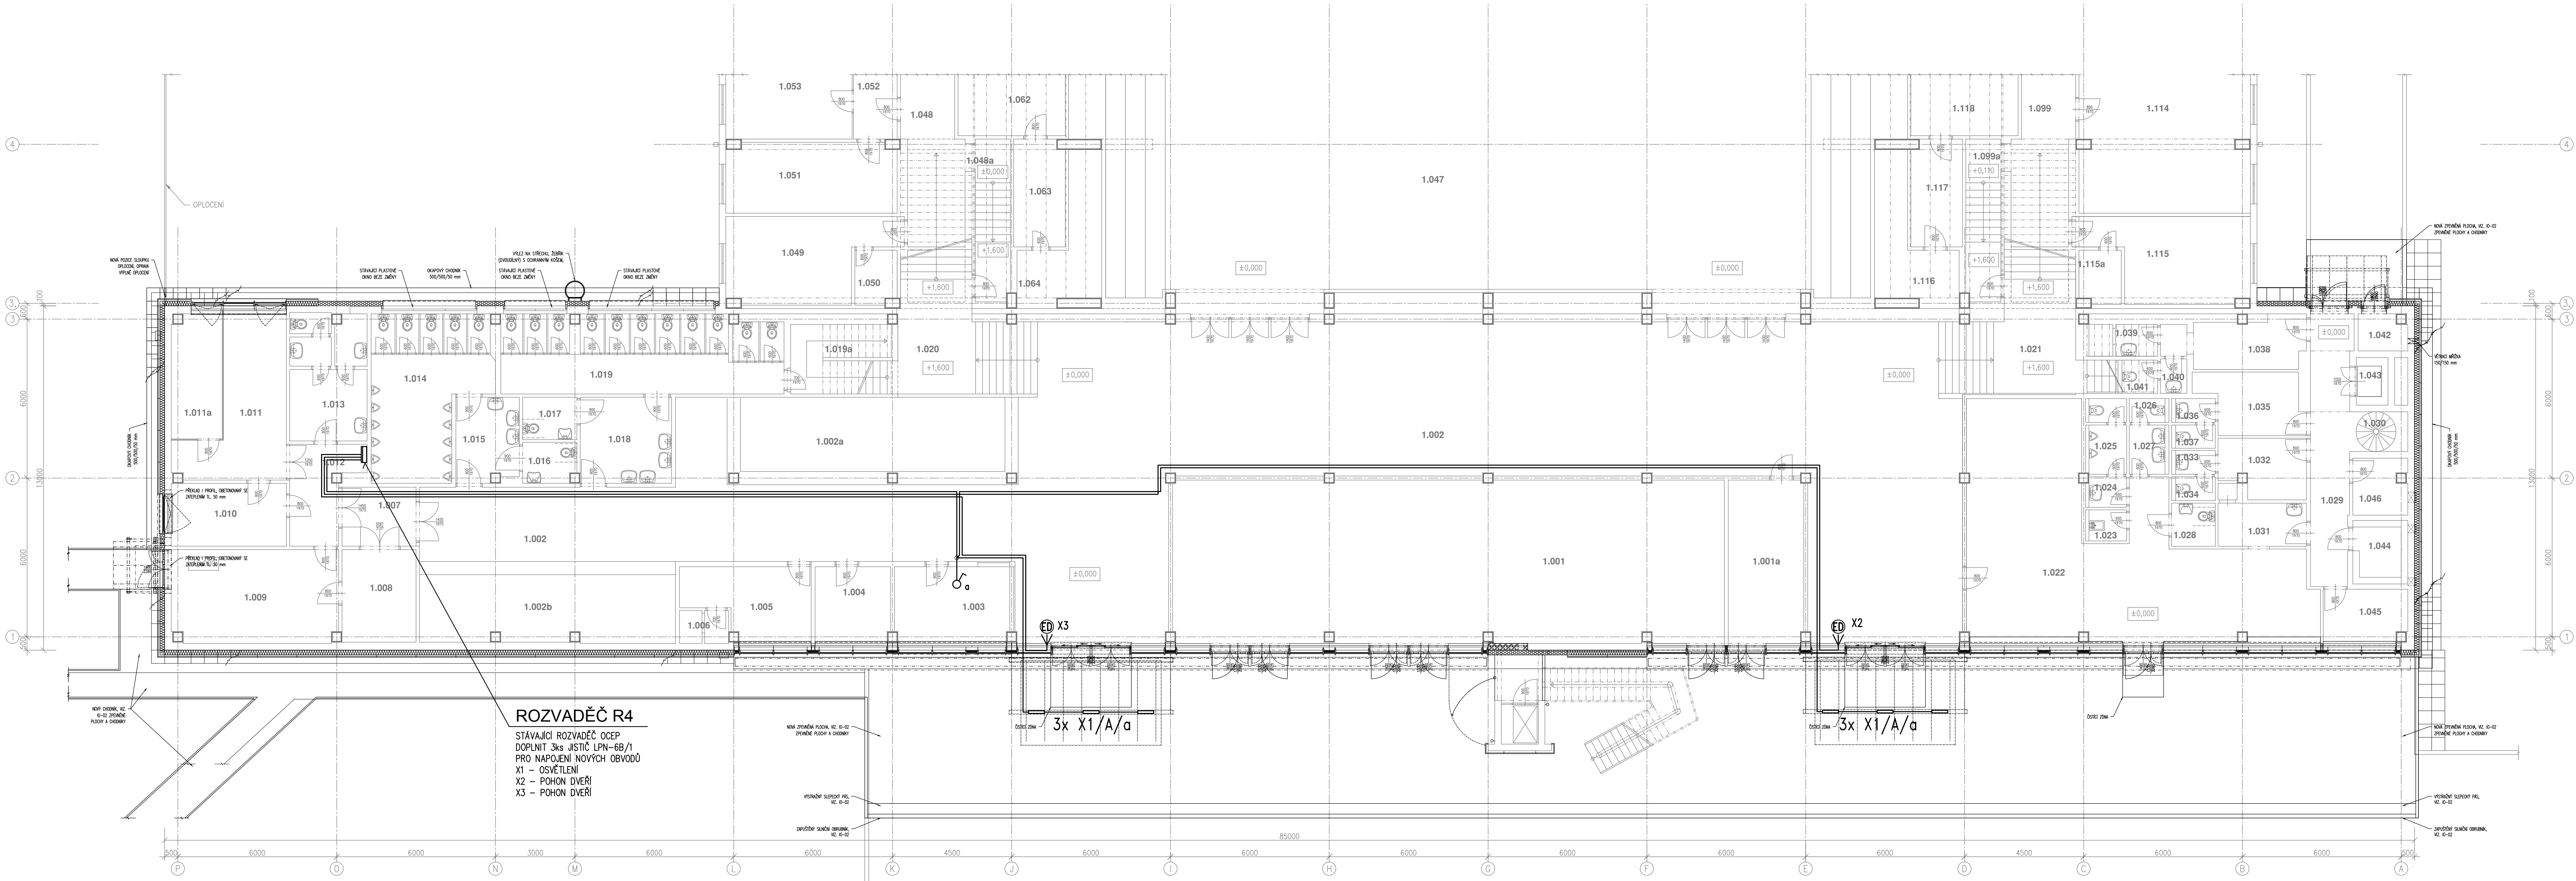


PŮDORYS 1.NP - NÁVRH

Olomouc, Zateplení vstupního objektu Sportovní haly UP v Olomouci

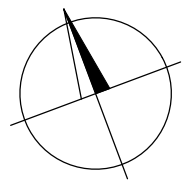

ROZVADĚČ R4  
STÁVAJÍCÍ ROZVADĚČ OCEP  
DOPLNIT: 3ks JISTIČ LPN-6B/1  
PRO NÁPOJENÍ NOVÝCH OBVODŮ  
X1 – OSVĚTLENÍ  
X2 – POHON DVEŘÍ  
X3 – POHON DVEŘÍ

LEGENDA MÍSTNOSTÍ - 1.NP:

Ozn.	Název místnosti	Plocha (m2)
1.001	Prodejna	127,01
1.001a	Kancelář	17,39
1.002	Vstupní hala	346,00
1.002a	Šatna	35,75
1.002b	Šatna	29,37
1.003	Vstřípna	12,30
1.004	Kuchytka	8,07
1.005	Šatna	11,52
1.006	WC a sprcha	2,26
1.007	Chodba – zádveří	6,23
1.008	Skład	9,80
1.009	Diřna	22,13
1.010	Skład	10,33
1.011	Šatna	17,74
1.011a	Úřředna	8,92
1.012	Chodba	8,17
1.013	WC a sprcha – zaměstnanci	13,46

Ozn.	Název místnosti	Plocha (m2)
1.014	WC muži	24,26
1.015	Umývárna muži	7,35
1.016	WC imobilní muži	3,07
1.017	WC imobilní ženy	3,18
1.018	Umývárna ženy	11,04
1.019	WC ženy	31,41
1.019a	Skład uklidu	9,31
1.020	Schodiště	15,76
1.021	Schodiště	15,83
1.022	Restaurace	74,97
1.023	Uklidová komora	1,87
1.024	Předsíň WC muži	1,64
1.025	WC muži	4,00
1.026	WC ženy	1,22
1.027	Předsíň WC ženy	2,50
1.028	WC imobilní	2,69
1.029	Chodba	15,27

Ozn.	Název místnosti	Plocha (m2)
1.030	Schodiště	3,23
1.031	Připravna	5,45
1.032	Šatna	6,84
1.033	Předsíň WC	1,35
1.034	WC	1,34
1.035	Šatna	6,36
1.036	Předsíň WC	1,35
1.037	WC	1,31
1.038	Šatna (nyní sklad)	9,23
1.039	Předsíň WC	3,12
1.040	Předsíň WC	1,30
1.041	WC	1,69
1.042	Přístupní sklad zeleniny	2,40
1.043	Výtah nákladní	2,16
1.044	Skład – chladič box	3,13
1.045	Kancelář	6,14
1.046	Skład	4,20

LEGENDA ELEKTRO :

PROUDOVÁ SOUSTAVA :  
– INSTALACE STÁVAJÍCÍ – TN–C; 3x400/230V; 50Hz; 3+PEN  
– INSTALACE NOVÉ – TN–S; 3x400/230V; 50Hz; 3+N+PE

OCHRANA DLE ČSN 33 2000–4–41 :  
–PŘI PROVOZU – IZOLACI, KRYTY  
–PŘI PORUŠE – AUTOMATICKÝM ODPOJENÍM OD ZDROJE

A SVÍTLIDLO LED, 230V/2x12W, PŘISAZENÉ STROPNÍ, IP65  
NAPŘ. JAKO ELEKTRO–LUMEN CORONELLA LLE 2x12W, 2k5, TC4000  
ED ELEKTRICKÉ POSUVNÉ DVEŘI, 230V/300W

———— KABEL CYKY–J 3x1,5

ZHOOTNTEL: STAVOPROJEKT OLOMOUC, a.s. Holická 31, 772 00 OLOMOUC, Telefon: 585531111, Fax: 585531333 E-mail: info@stavoprojekt.cz, IČ: 45192031, DIČ: CZ45192031		RAZÍTKO:			
STUPEN DOKUMENTACE: <b>DOKUMENTACE PRO PROVÁDĚNÍ STAVBY</b>		ŘEŠITEL: RNDr. Luděk Štránský		MANAŽER PROJEKTU: PaedDr. Zuzana Štránská	
OBJEDNATEL: Univerzita Palackého v Olomouci Křtšovského 511/8, 77900 Olomouc		HLAVNÍ INŽENÝR PROJEKTU: Ing. Jiří Váň		VEDOUcí PROJEKTANT: Ing. Jiří Váň	
MÍSTO STAVBY: obec Olomouc, k.ú. Lazce 710598 U sportovní haly 38/2, Lazce, 77900 Olomouc		DOPROVĚDĚNÍ PROJEKTANT: Ing. Zdeněk Rozsypal		VYPRACOVÁNÍ: Ing. Zdeněk Rozsypal	
PARCELA: 301/0, s.l.4821		KRAJ: OLOMOUCKÝ		ZAK.ČÍSLO: 31-138/340	
PÁŘE: 12/2014				FORMÁT: 10 A4	
MĚŘÍTKO: 1:100					
ZAKÁZKA: <b>Olomouc, Zateplení vstupního objektu Sportovní haly UP v Olomouci</b>					
OBJEKT: Silnoproudá elektrotechnika a bleskosvody		ČÁST: D.1.4.d			
VÝKRES: PŮDORYS 1.PN - ELEKTROINSTALACE		ČÍSLO: 02			