


Konstrukce a opláštění skleníku
Půdorys 1.NP
M 1:50

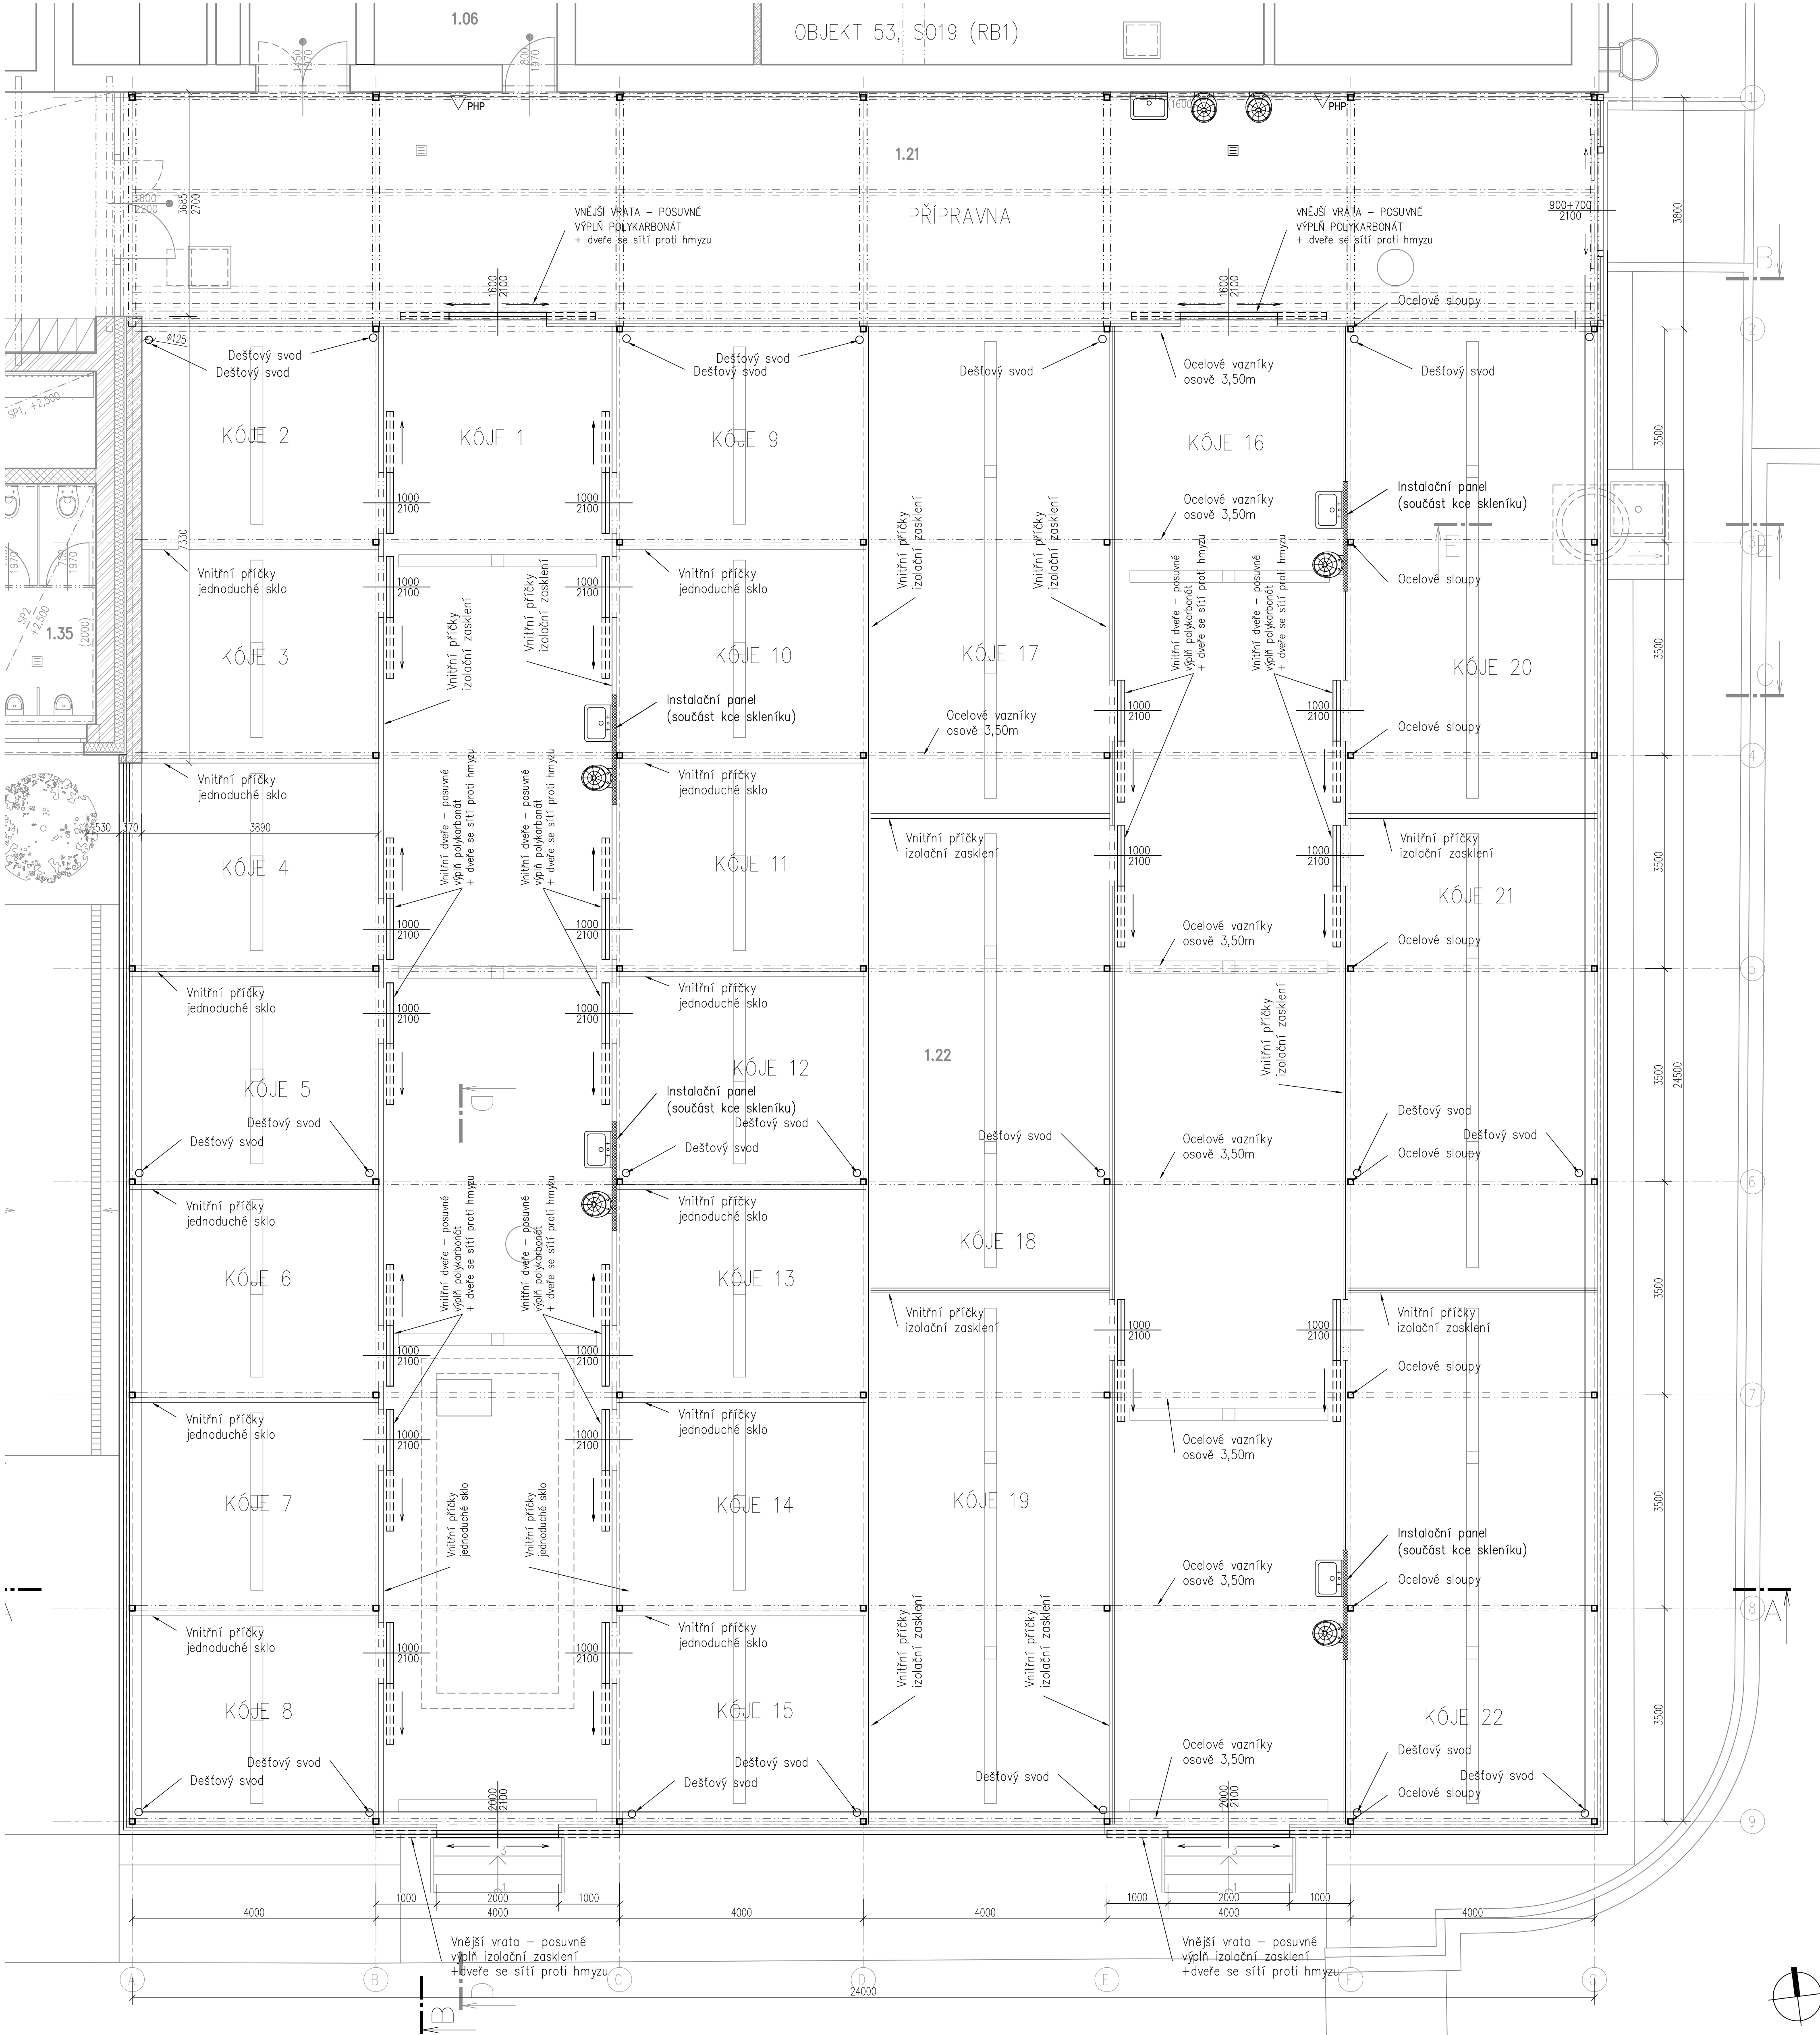

Poznámka

Rozměry skleníkové haly (rozměrové kóty) uvedené ve výkresech jsou orientační, vyjadřují
zadávací podmínky investora.
Výkresy jsou určeny pro vyjádření koncepce řešení skleníkové haly a členění jednotlivých kójí.
Rozměry budou upřesněny prováděcí a dílenskou dokumentací v závislosti na výrobním
programu vybraného zhotovitele.
Šedě vykreslené konstrukce nejsou součástí dodávky, jsou zobrazeny jen pro dokreslení
návnazností.

±0,000 = 210,17 mm

Požadavky na výkon a/nebo funkci - grafická část

Akce: DOBUDOVÁNÍ A MODERNIZACE INFRASTRUKTURY PRO PRAKTICKOU VÝUKU NA PŘF UPOL		Datum: 01/2018
Objekt: PS 12 - SKLENÍK RBZ VČETNĚ TECHNOLOGICKÉHO VYBAVENÍ		Měřítko: 1:50
Část: Konstrukce a opláštění skleníku	Část: B	Paré:
Výkres: Půdorys 1.NP	Výkr.č.: 1.1	