
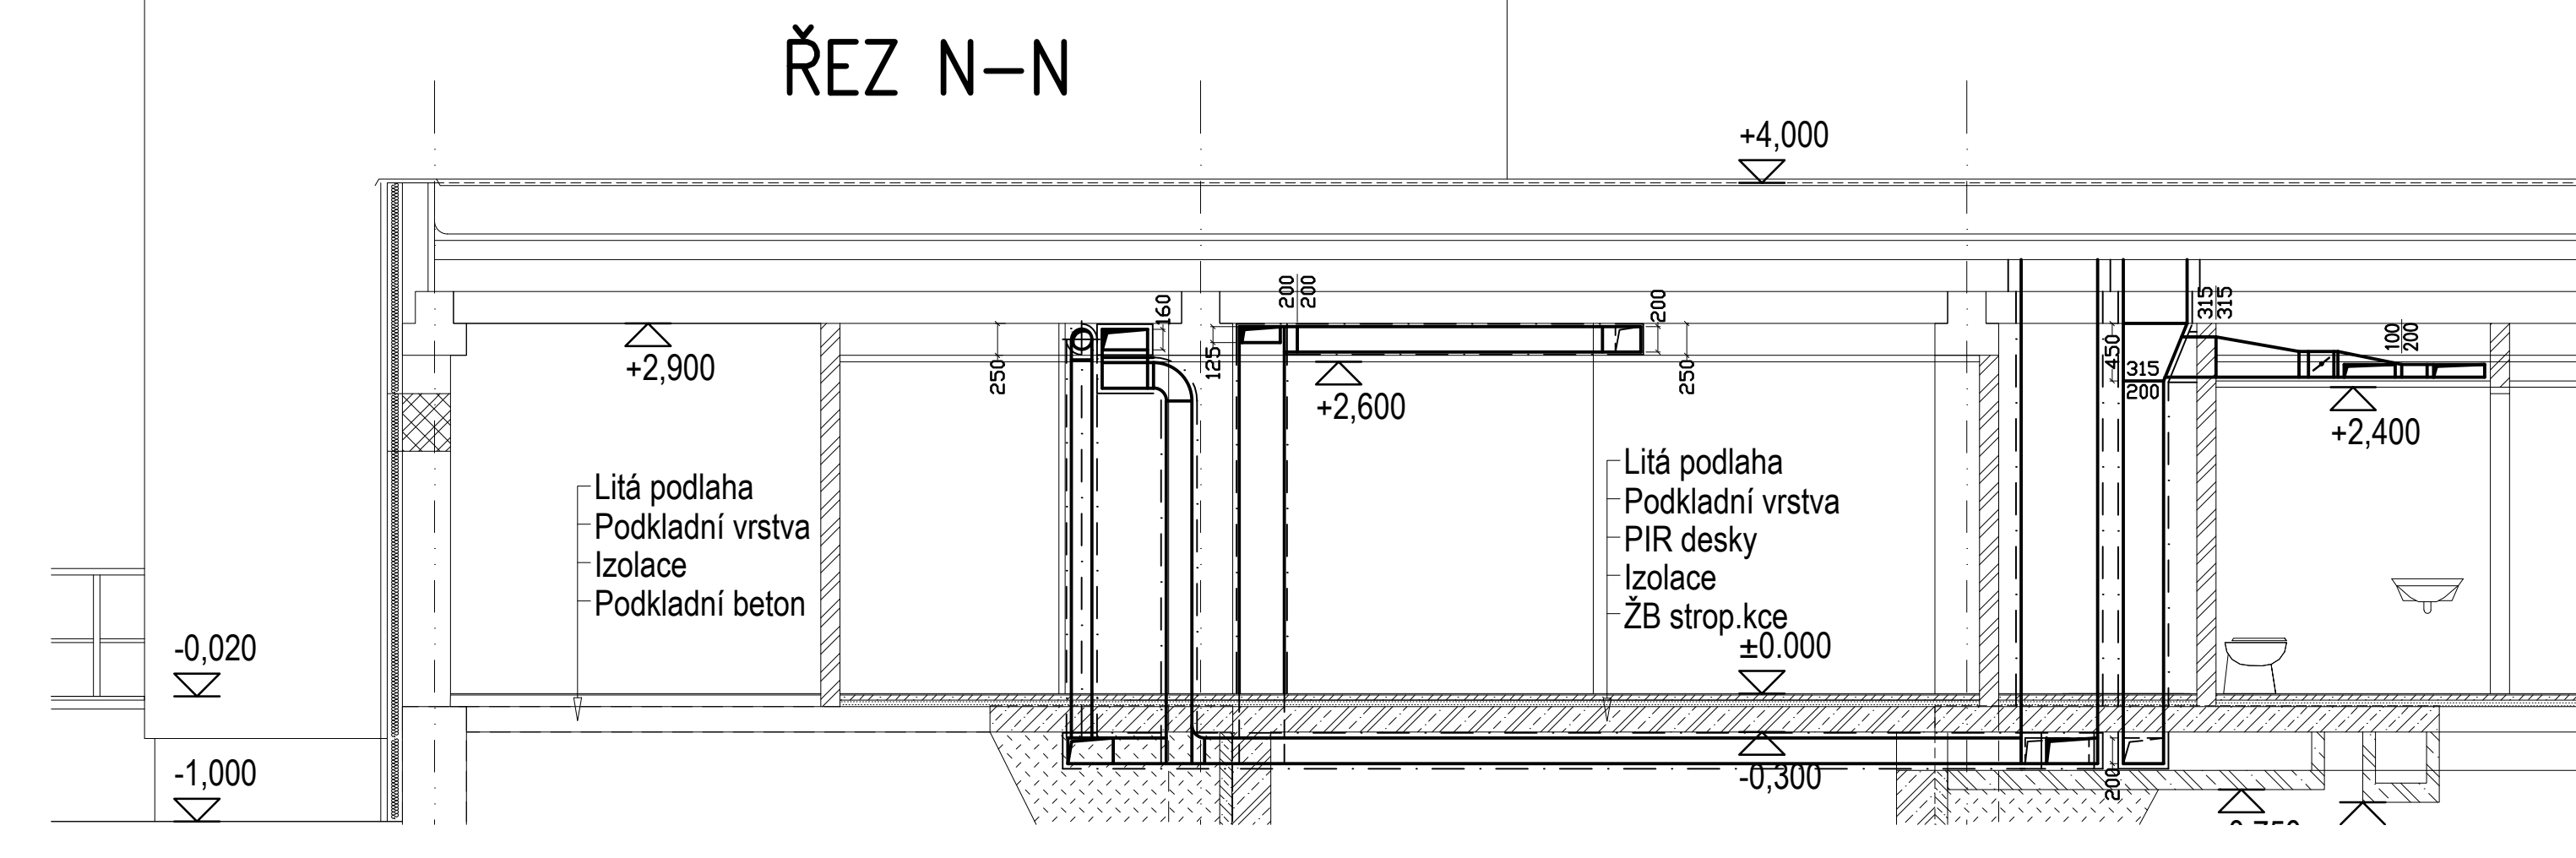


STŘECHA

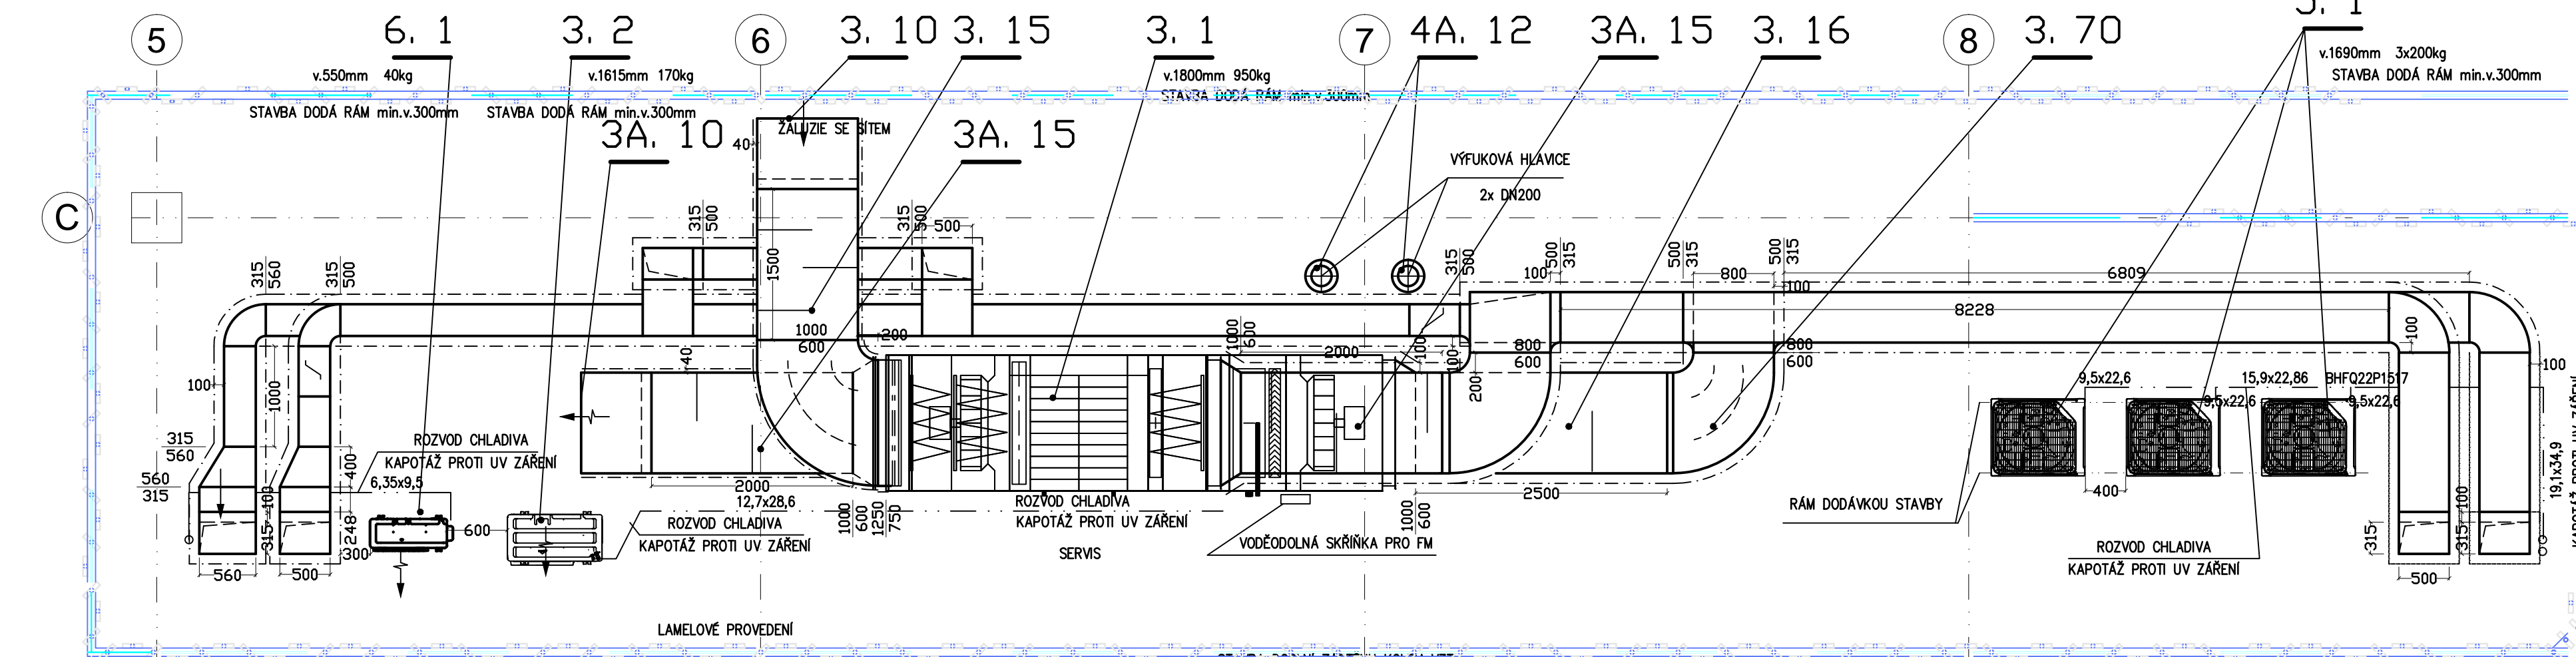

STAV K 18. 7. 2018

AUTOR NÁVRHU: ING. ARCH. JAN MLÉČKA, Ph.D.		VÝŠKOVÝ SYSTÉM BpV ±0.000 = 211.050 m n. m. (stávající úroveň podlahy 1 NP)	
REVIZE:	POPIS ZMĚNY:	DATUM:	VYPRACOVAL:
AKCE: MODERNIZACE A DOBUDOVÁNÍ		STAVBY PR: DSP - DOKUMENTACE PRO STAVEBNÍ POVOLENÍ-ZMĚNA	
PRÍZEMNÍ ČÁSTI OBJEKTU Č. 47 PŘÍP. UP.		OBJEKT: SO 01 - PŘÍSTAVBA A STAVEBNÍ ÚPRAVY OBJEKTU Č. 47	
OLOMOUC - HOLICE		PROJEKT: 01.1.3.3 ZÁŘEŽNÍ PRO OCHLAZOVÁNÍ STAVBY D.1.4.2 - VZDUCHOTECHNICKÁ ZÁŘEŽNÍ	
INVESTOR A OBJEDNATEL: Univerzita Palackého v Olomouci		ZAKAZOVÉ ČÍSLO: 20193061-3	
MÍSTO STAVBY: pozemky parc. č. 1705/1, 1705/2, k.ú. 04/1227 Holice u Olomouce		DATUM: 01/2018	
GENÉRALNÍ PROJEKTANT: INTAR s.r.o.		FORMAT: 12 x A4	
HLAVNÍ INŽENÝR PROJEKTU: ING. PETR SVOBODA, psvoboda@intar.cz		KOPIE:	
HLAVNÍ ARCHTEKT PROJEKTU: ING. ARCH. B. LANCMAN, lancman@intar.cz		MĚŘÍTKO: 1:50	
ZHOTOVITEL ČÁSTI: Ing. Stanislav Přibitinský		VÝKRES: PŮDORYS STŘECHY, ŘEZY	
ODPOVĚDNÝ PROJEKTANT: ING. S. PISKLÁKOVÁ, mpsd@centrum.cz		EVIDENČNÍ ČÍSLO: 20193061-4/SO 01/D.1.4.b.vc.05	
VYPRACOVAL: ING. S. PISKLÁKOVÁ, mpsd@centrum.cz		ČÍSLO VÝKRESU: 05	
		REVIZE:	