
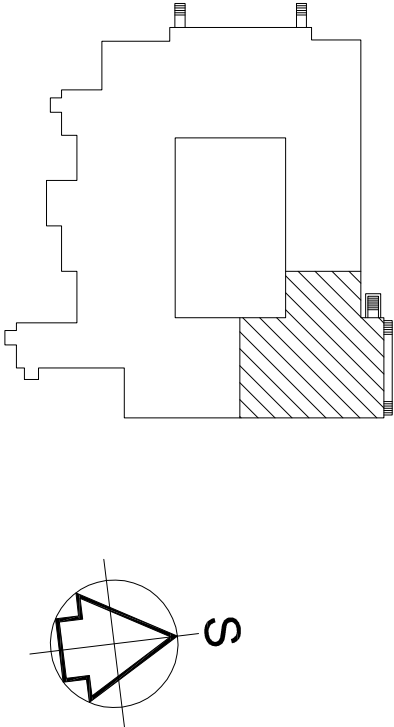


LEGENDA MÍSTNOSTÍ:

Č.M.	ÚČEL MÍSTNOSTI	PLOCHA [m²]	S.V. [m]	PODLAHA	
1.05	SEMINÁRNÍ MÍSTNOST	113,59	2,60	LITÁ PODLAHA	
1.06	CHODBA	11,48	3,25/3,0	PVC	
1.07	SCHODIŠTĚ	14,88		DLAŽBA	
1.08	ZÁDVEŘÍ, ČISTÉ PRÁDLO	3,17	2,60	LITÁ PODLAHA	
1.10	ÚČEBNA	52,36	3,25/3,0	VINYL	
1.11	DENNÍ MÍSTNOST	36,30	2,90	LITÁ PODLAHA	
1.12	PŘÍPRAVNÁ POKRMŮ	11,87	2,85	LITÁ PODLAHA	
1.13	SPRCHA, ŠPINAVÉ PRÁDLO	2,50	2,60	LITÁ PODLAHA	
1.14	HALA, ŠATNA	19,40	2,60	LITÁ PODLAHA	
1.14a	HYGIENICKÉ ZÁZEMÍ	4,40	2,60	LITÁ PODLAHA	
1.14b	ÚKLID	1,80	2,60	LITÁ PODLAHA	
1.14c	ŠATNA ZAMĚSTNANCÍ	2,40	2,60	LITÁ PODLAHA	
1.14d	WC ZAMĚSTNANCÍ	2,99	2,60	LITÁ PODLAHA	
1.19	TECHNICKÁ MÍSTNOST	9,13	3,25-1,45	ANTISTATIC. PVC	
1.41	MIKROSKOPOVÁ ÚČEBNA	70,37	2,95	VINYL	
1.42	MODULÁRNÍ OPEN SPACE PRACOVNY	78,03	2,60	LITÁ PODLAHA	

SVĚTLÉ VÝŠKY MÍSTNOSTÍ JSOU UVEDENY OD PEVNÉ PODLAHY PO STROPNÍ POHLED, RESP. PO STROPNÍ KONSTRUKCI

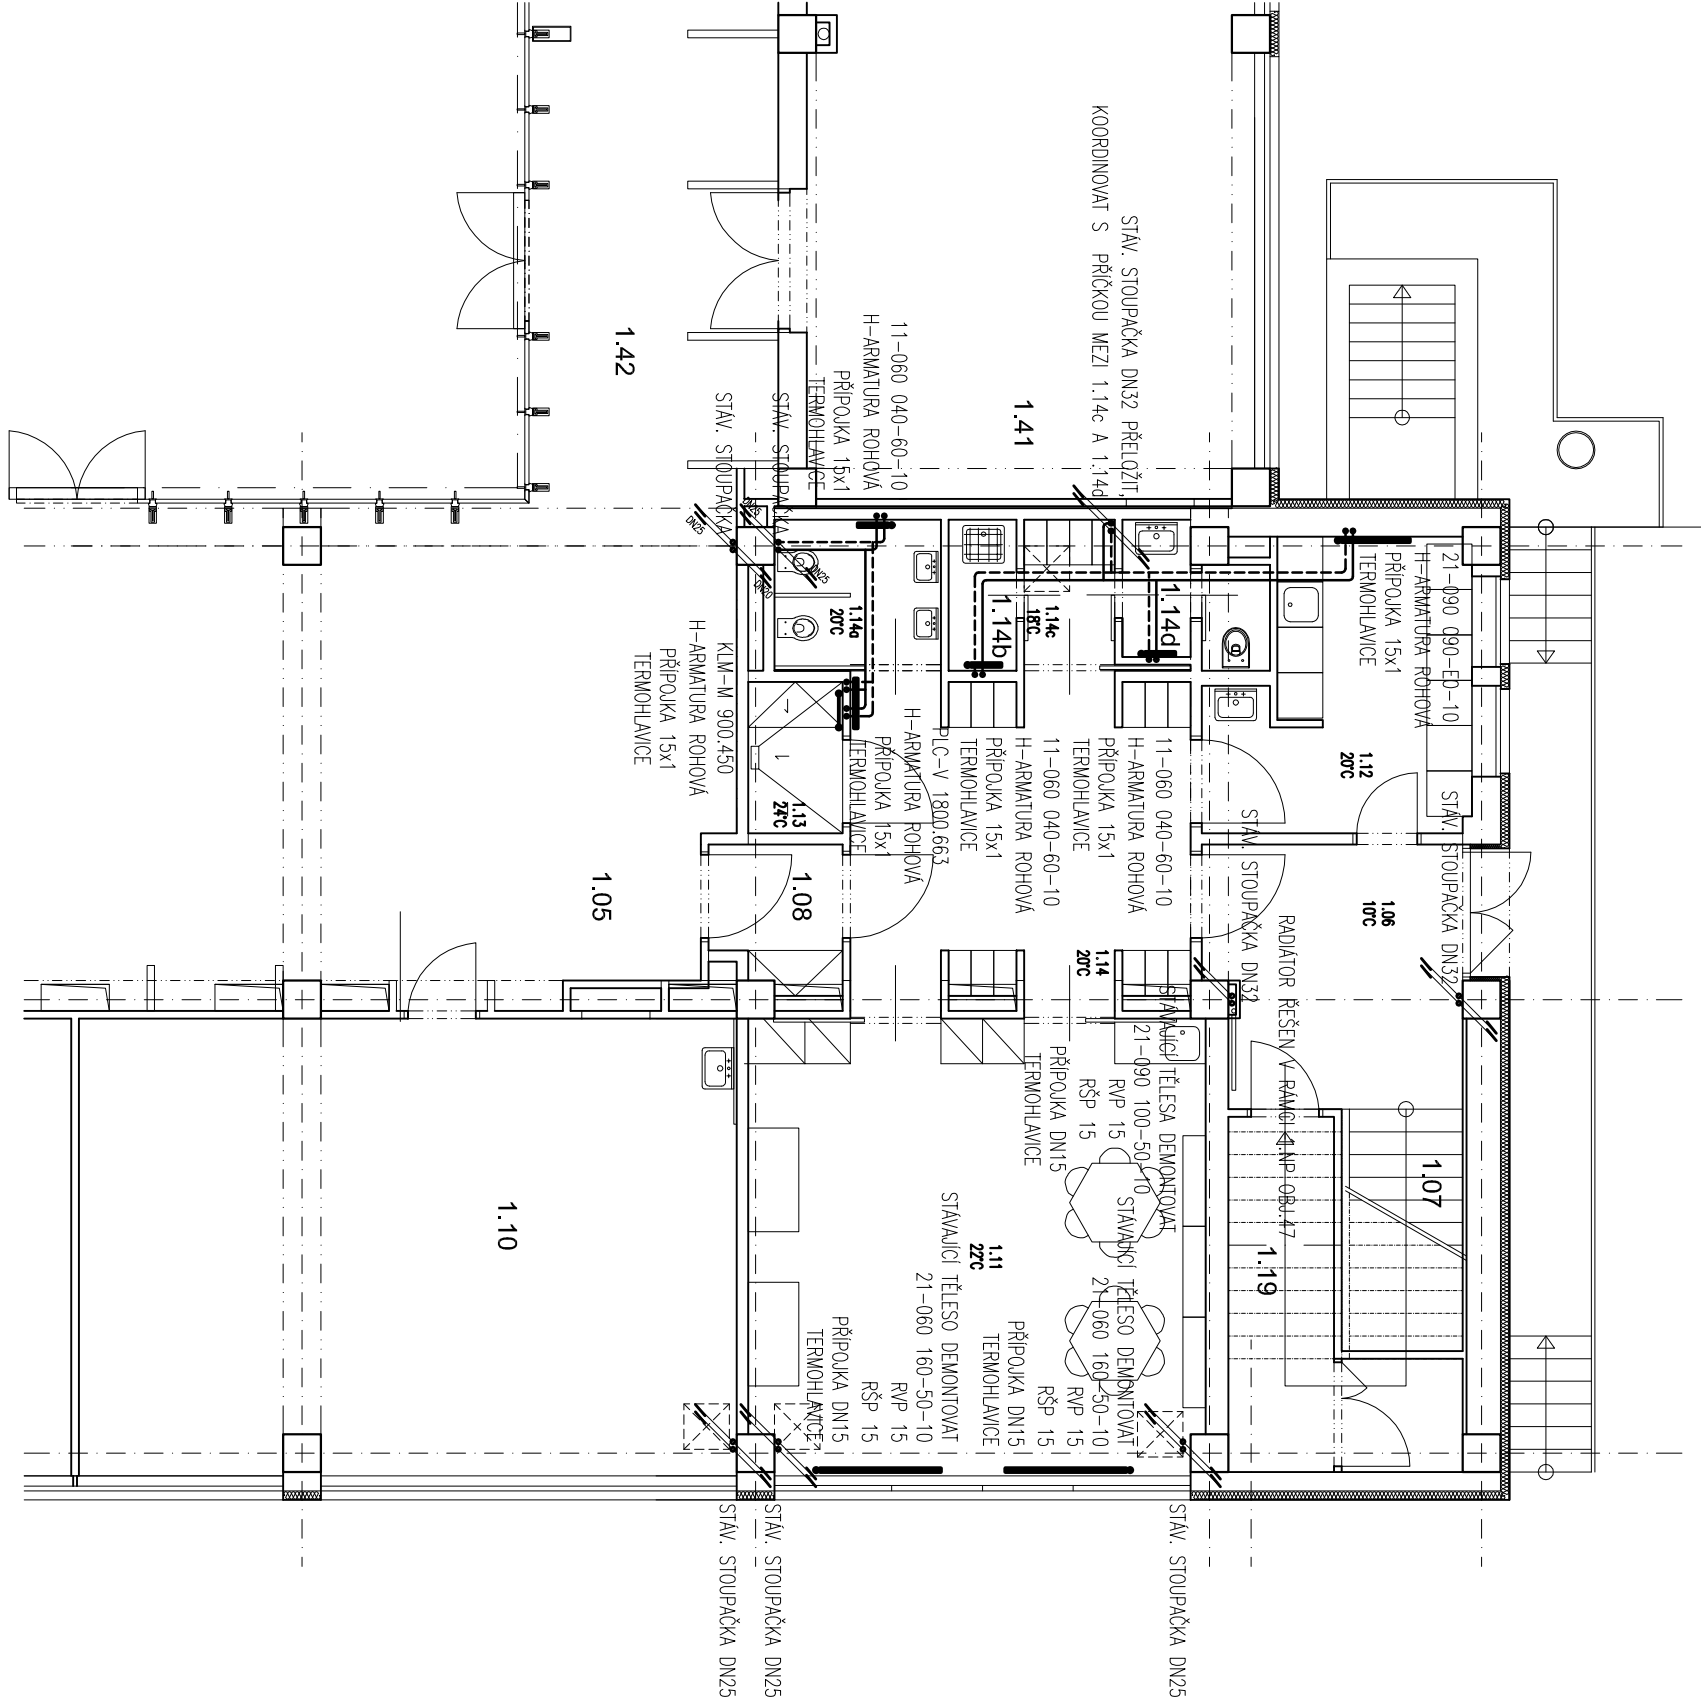

AUTOR NÁVRHU: ING. ARCH. JAN MLÉČKA, Ph.D.

VÝŠKOVÝ SYSTÉM BpV ±0,000 = 211,050 m n. m. (stávající úroveň podlahy 1.NP)

REVIZE:	POPIS ZMĚNÝ:	DATUM:	VYPRACOVAL:

AKCE:	STAVEBNÍ ÚPRAVY OBJEKTU Č. 47 PŘF UP PRO DĚTSKOU SKUPINU, OLOMOUC - HOLICE	STUPEŇ PD: DSP - DOKUMENTACE PRO STAVEBNÍ POVOLENÍ
INVESTOR A OBJEDNATEL:	Univerzita Palackého v Olomouci Křížkovského 511/8, 771 47 Olomouc	OBJEKT: SO 02.1 - STAV. ÚPRAVY OBJ. Č. 47 - DĚTSKÁ SKUPINA
MÍSTO STAVBY:	areál PŘF UP v Olomouci pozemek parc. č. 1705/1, 1705/42, k.ú. 641227 Holice u Olomouce	PROJESE: D.1.4.a - VYTÁPĚNÍ
GENERALNÍ PROJEKTANT:	INTAR a.s. Bezručova 811/17a, 602 00 Brno tel.: +420 543 422 211 www.intar.cz, info@intar.cz	ZAKÁZKOVÉ ČÍSLO: 20193061-3
HLAVNÍ INŽENÝR PROJEKTU:	ING. PETR SVOBODA, psvoboda@intar.cz	DATUM: 11/2017
HLAVNÍ ARCHITEKT PROJEKTU:	ING. ARCH. B. LANCMAN, blancman@intar.cz	FORMÁT: 2 x A4
ZHOTOVITEL ČÁSTI:	INTAR a.s. Bezručova 811/17a, 602 00 Brno tel.: +420 543 422 211 www.intar.cz, info@intar.cz	KOPIE:
		MĚŘÍTKO: 1:100
		VÝKRES: PŮDORYS 1.NP - NOVÝ STAV
ODPOVĚDNÝ PROJEKTANT:	Hynek FARKA, hfarka@intar.cz	EVIDENČNÍ ČÍSLO: 20193061-3/D.1.4.a.03
VYPRACOVAL:	Hynek FARKA, hfarka@intar.cz	ČÍSLO VÝKRESU: 03
		REVIZE: .