


Pěstební technologie

Umístění stínovek - půdorys

M 1:100

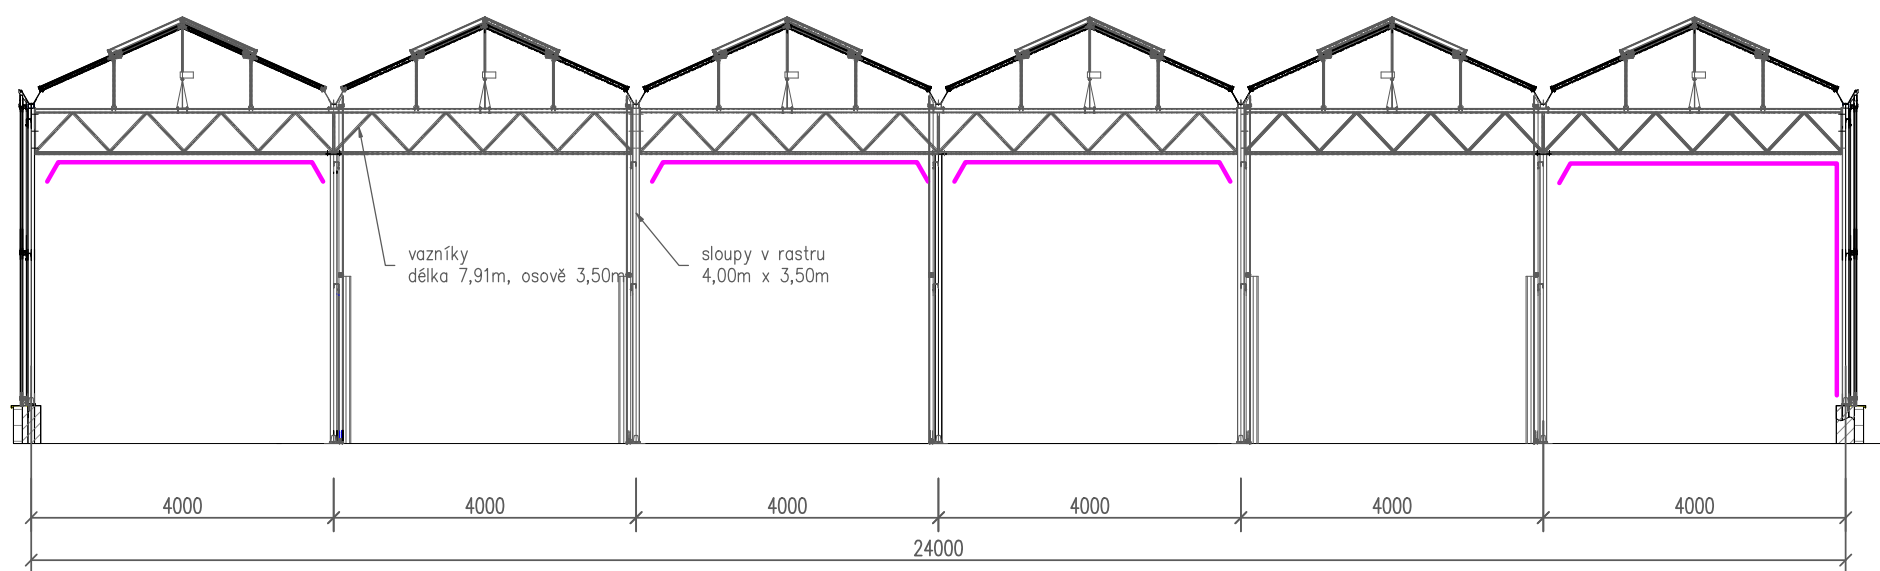

±0,000 = 210,17 m.n.m.

Požadavky na výkon a/nebo funkci - grafická část

Akce: DOBUDOVÁNÍ A MODERNIZACE INFRASTRUKTURY PRO PRAKTICKOU VÝUKU NA PRF UPOL	Datum: 01/2018	
	Měřítko: 1:100	
Objekt: PS 12 - SKLENÍK RB2 VČETNĚ TECHNOLOGICKÉHO VYBAVENÍ	Část: B	Paré:
Část: Pěstební technologie		
Výkres: Umístění stínovek - půdorys	Výkr.č.: 5.1	