




PŮDORYS VĚTRANÉ PŘEDSTĚNY
MĚŘÍTKO 1:20

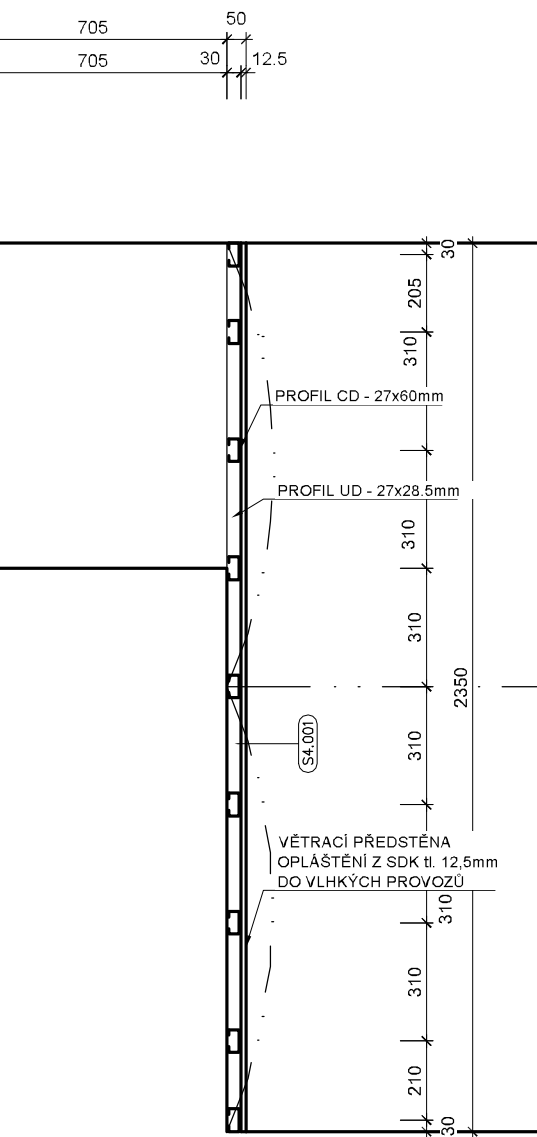

ŘEZ VĚTRANOU PŘEDSTĚNOU
MĚŘÍTKO 1:20

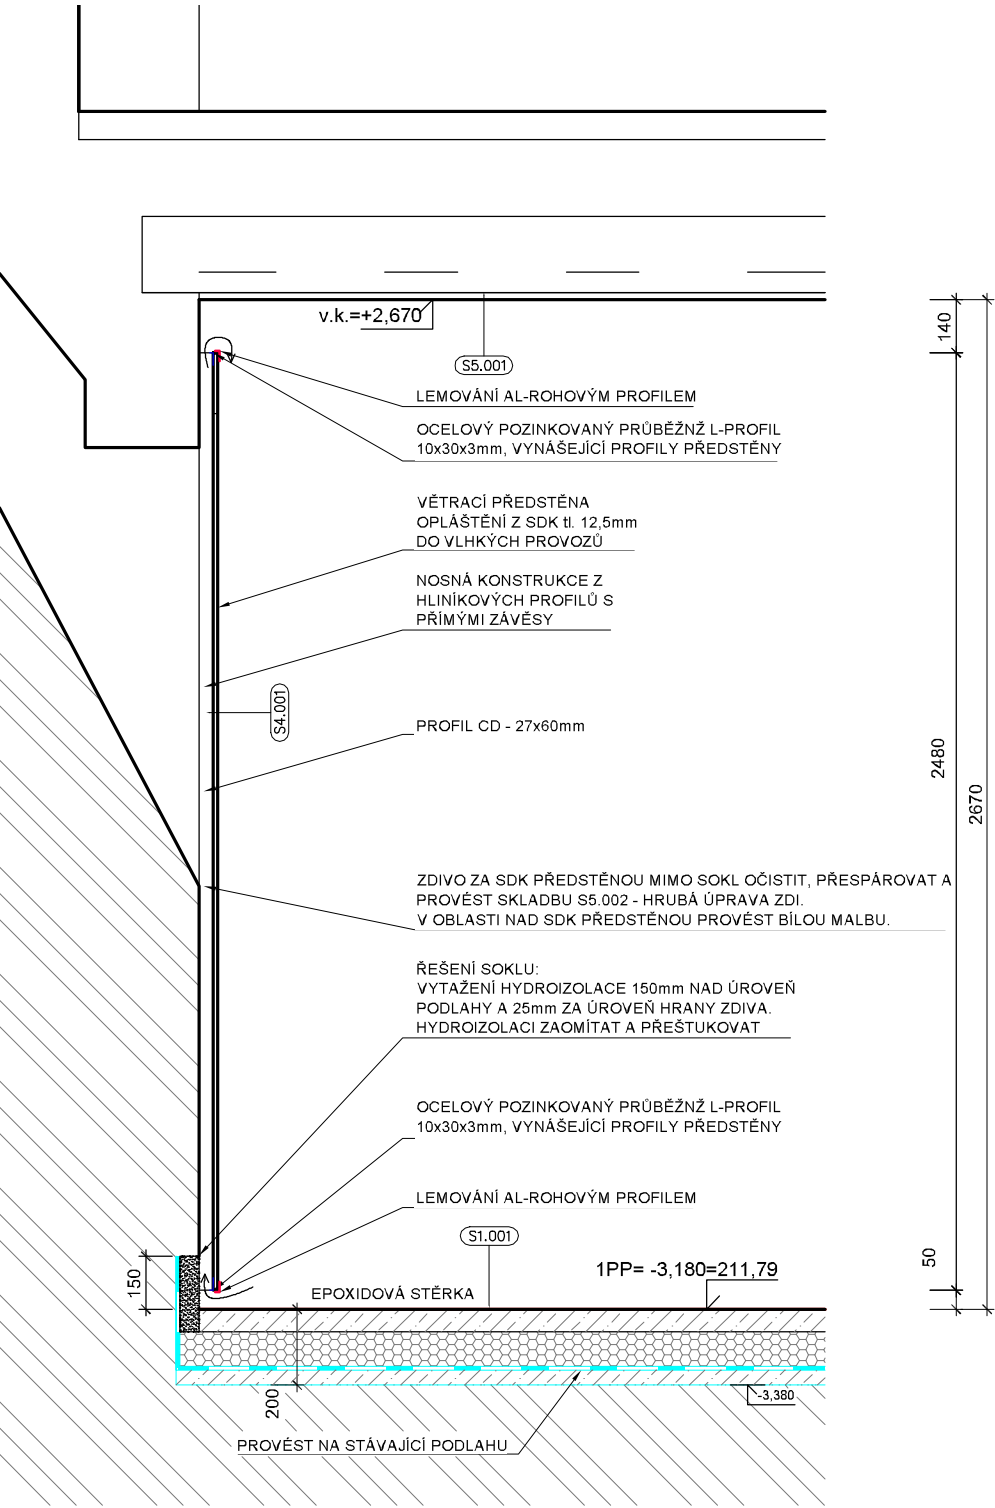

POHLED NA VĚTRANOU PŘEDSTĚNU
MĚŘÍTKO 1:20

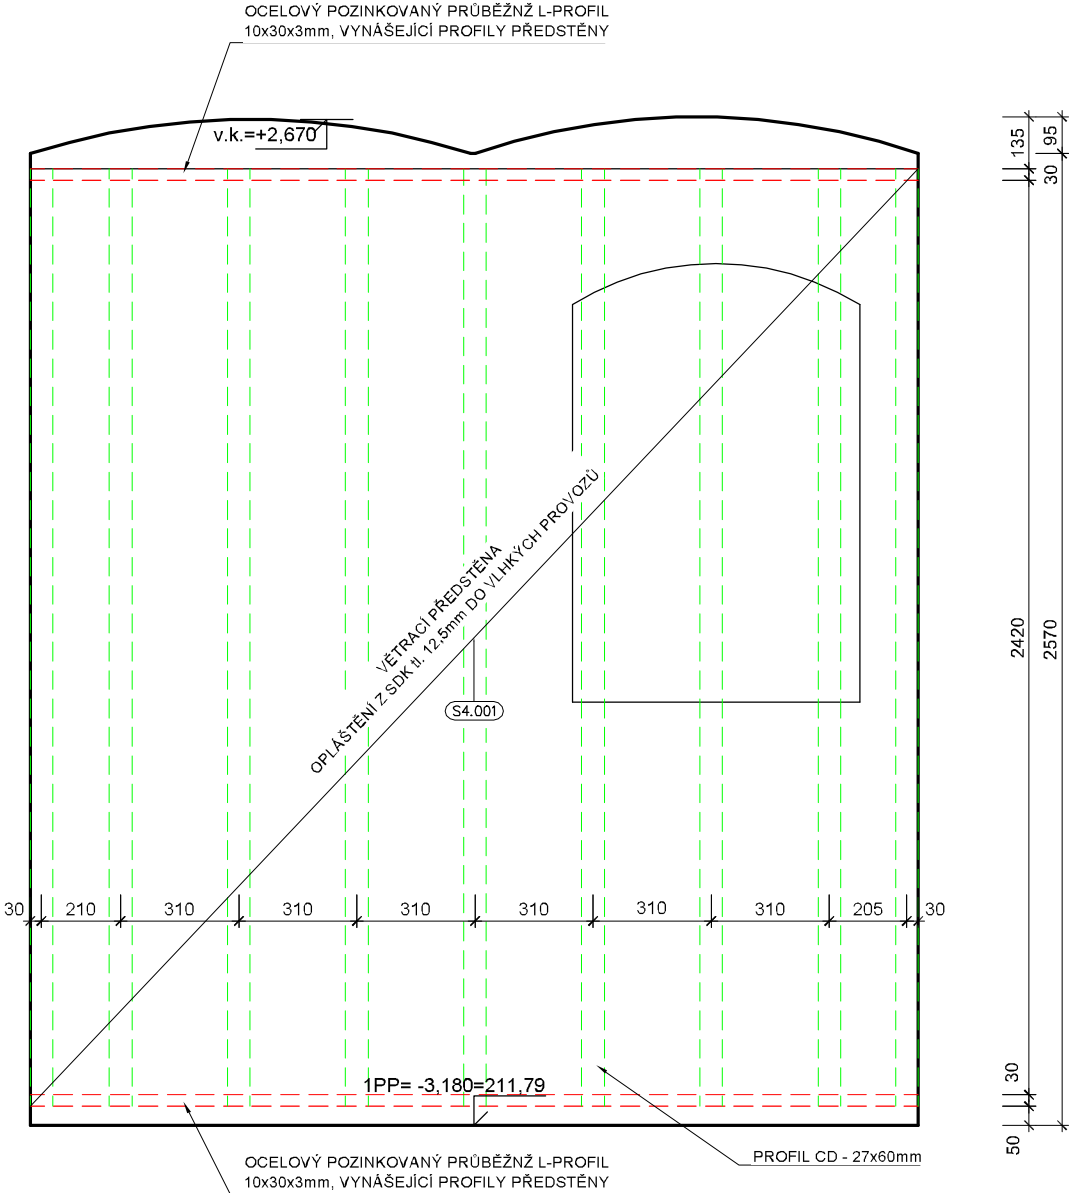

L. Blažek

ječmen studio - MgA. Ing.arch. Lukáš Blažek, Šubova 252/33, 779 00 Olomouc - Chvalkovice, +420 608 480 997 lukasblazek@jecmen.com, IČ 739 51 455, DIČ: CZ8006245313		www.jecmen.com
ARCHITEKT:	MgA., Ing.arch. Lukáš Blažek	ČÍSLO ZAKÁZKY 20161009
VYPRACOVAL:	Ing. Vítězslav Petr, MgA., Ing.arch. Lukáš Blažek	DATUM 08/2017
INVESTOR	Univerzita Palackého v Olomouci, IČ 61989592	STUPEŇ DPS
AKCE	rekonstrukce objektu Katerinska 17 pro CMTF UP v Olomouci k.ú. Olomouc město	ČÁST DOK. D.1.1
PŘEDSTĚNA OBVODOVÉ STĚNY 1.PP		FORMÁT A3
		MĚŘÍTKO 1/20
		ČÍSLO PŘÍLOHY 52