



PŮDORYS 1.NP

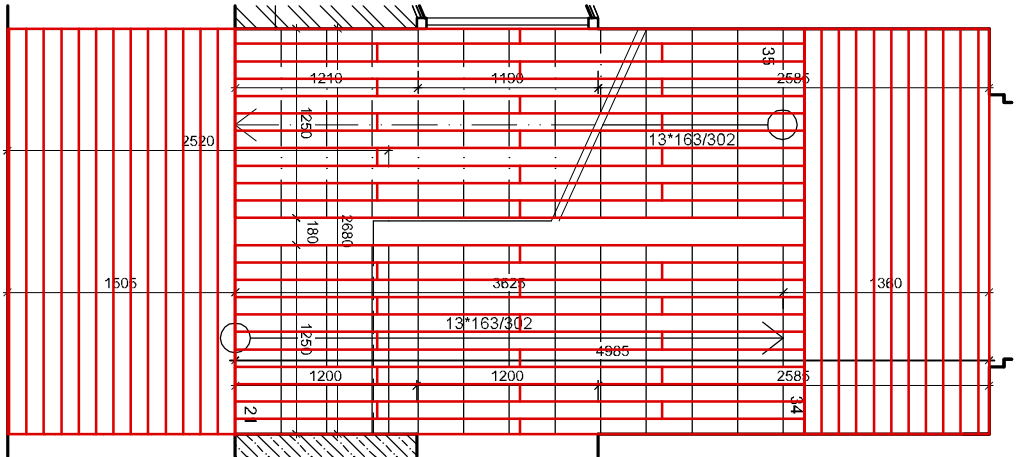

PŮDORYS 2.-5.NP

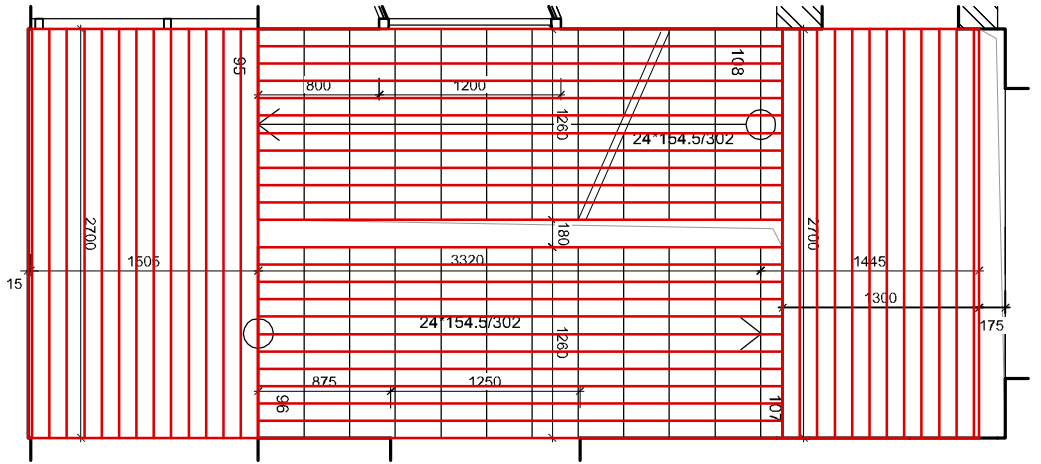


legenda konstrukcí

stávající konstrukce


nové navrhované konstrukce

POZNÁMKA:

BEDNĚNÍ ŽB.SCHODIŠTĚ BUDE PROVEDENO Z NEHOBLOVANÝCH SMRKOVÝCH PRKEN š.=115mm, tl.=23mm, d=3m / 4m.
KLADENÍ BUDE PROVEDENO ATYPICKY PO DĚLNĚ VĚ SMĚRU STUPÁNÍ SCHODIŠTĚ !!!
KLADENÍ BUDE ZAČÍNAT ZE VNITŘ OD ZRCADLA TAK, ABY SE DOŘEZÁVALA POUZE VNĚJŠÍ PRKNA PODÉL STĚNY !!!
U DELŠÍCH RAMEN SCHODIŠTĚ 1.NP BUDOU PRKNA KLADENA NA VAZBU; U ZBYLÝCH PO CELE DĚLCE - VIZ.VÝKRES !!!
BOČNICE BUDOU BEDNĚNÝ Z TÝCHŽ PRKEN SMĚROVĚ DLE MOŽNOSTÍ DODAVATELE.

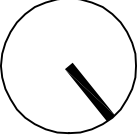

L. B. A. P. S.

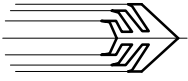

ječmen studio - MgrA. Ing.arch. Lukáš Blažek, Šubova 252/33, 779 00 Olomouc - Chvalkovice, +420 608 480 997

lukasblazek@jecmen.com, IČ 739 51 455, DIČ: CZ8006245313

www.jecmen.com

ARCHITEKT:

MgrA., Ing.arch. Lukáš Blažek

ČÍSLO ZAKÁZKY

20161009

VYPRACOVAL:

Ing. Vítězslav Petr, MgrA., Ing.arch. Lukáš Blažek

DATUM

08/2017

INVESTOR

Univerzita Palackého v Olomouci, IČ 61989592

STUPEŇ

DPS

AKCE

rekonstrukce objektu Katerínska 17 pro CMTF UP v Olomouci

ČÁST DOK.

D.1.1

K.ú. Olomouc město

FORMÁT

A4

orientace pohledových prvků bednění schodiště

MĚŘÍTKO

1/50

ČÍSLO PŘÍLOHY

35