



POLOHA KOMÍNŮ NA STŘEŠE

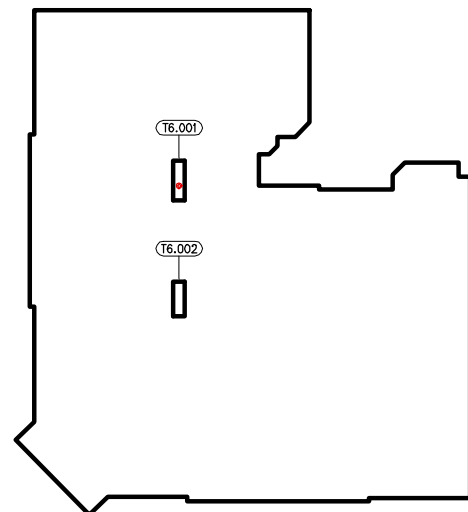

ROZMĚRY DETAILU PLATÍ PRO VÝROBEK S ČÍSLEM T6.002.

U VÝROBKU T6.001 POUŽIT STEJNÉ KONSTRUKČNÍ ŘEŠENÍ POUZE S ODLIŠNÝMI PŮDORYSNÝMI ROZMĚRY.

ŘEZ DŘEVĚNOU KONSTRUKCÍ KOMÍNOVÉ HLAVY
MĚŘÍTKO 1:20

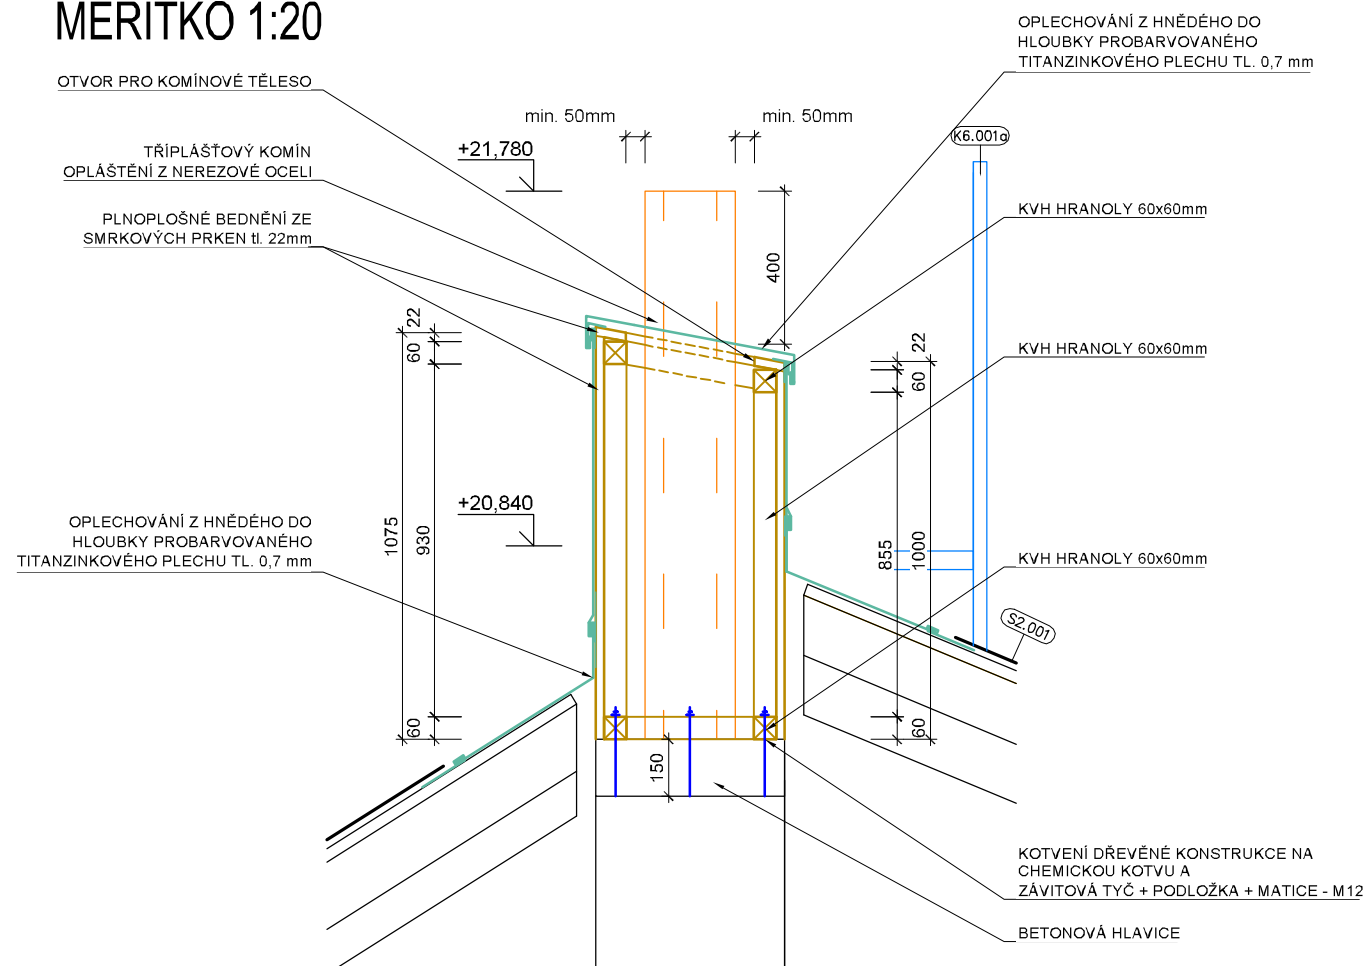

POZNÁMKA

PŘED ZAPOČETÍM STAVEBNÍCH PRACÍ NUTNO PŘEMĚŘIT ROZMĚRY A PŘÍPADNÉ ZMĚNY KONZULTOVAT S ARCHITEKTEM PROJEKTU

POZOR - NEJEDNÁ SE O VÝROBNÍ DOKUMENTACI DŘEVĚNÉ KONSTRUKCE

VEŠKERÉ KVH PROFILY BUDOU PROVEDENY Z VYSUŠENÉHO SMRKOVÉHO DŘEVA O TŘÍDĚ MIN. C24


ŘEZIVO JE NUTNÉ PŘED ZAHÁJENÍM PRACÍ NAIMPREGNOVAT NÁTĚREM PROTI DŘEVOKAZNÝM HOUBÁM A HMYZU, PŘÍPADNĚ NALAKOVAT.

SPOJE DŘEVĚNÝCH PROFILŮ BUDOU PROVEDENY POMOCÍ KONSTRUKČNÍCH VRUTŮ.



POVRCH BETONOVÉ HLAVY OPATŘIT EPOXIDOVÝM NÁTĚREM.

ŠÍŘKA SVITKU TITANZINKOVÉHO PLECHU 670mm - POLE I S FALCEM - 450 mm

ŘEZ DŘEVĚNOU KONSTRUKCÍ KOMÍNOVÉ HLAVY
MĚŘÍTKO 1:20

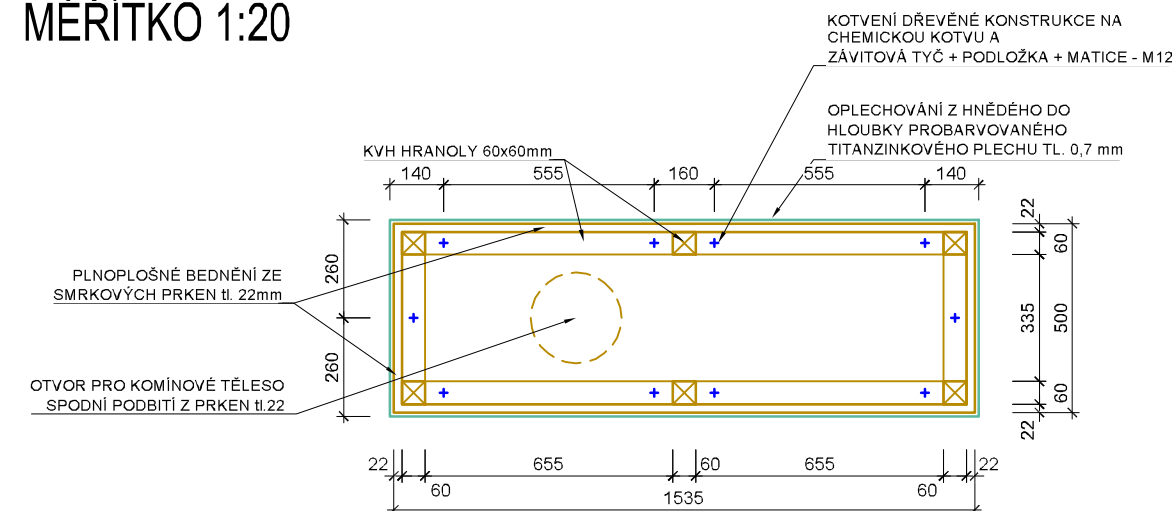

ŘEZ DŘEVĚNOU KONSTRUKCÍ KOMÍNOVÉ HLAVY
MĚŘÍTKO 1:20

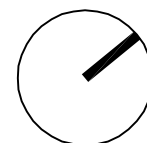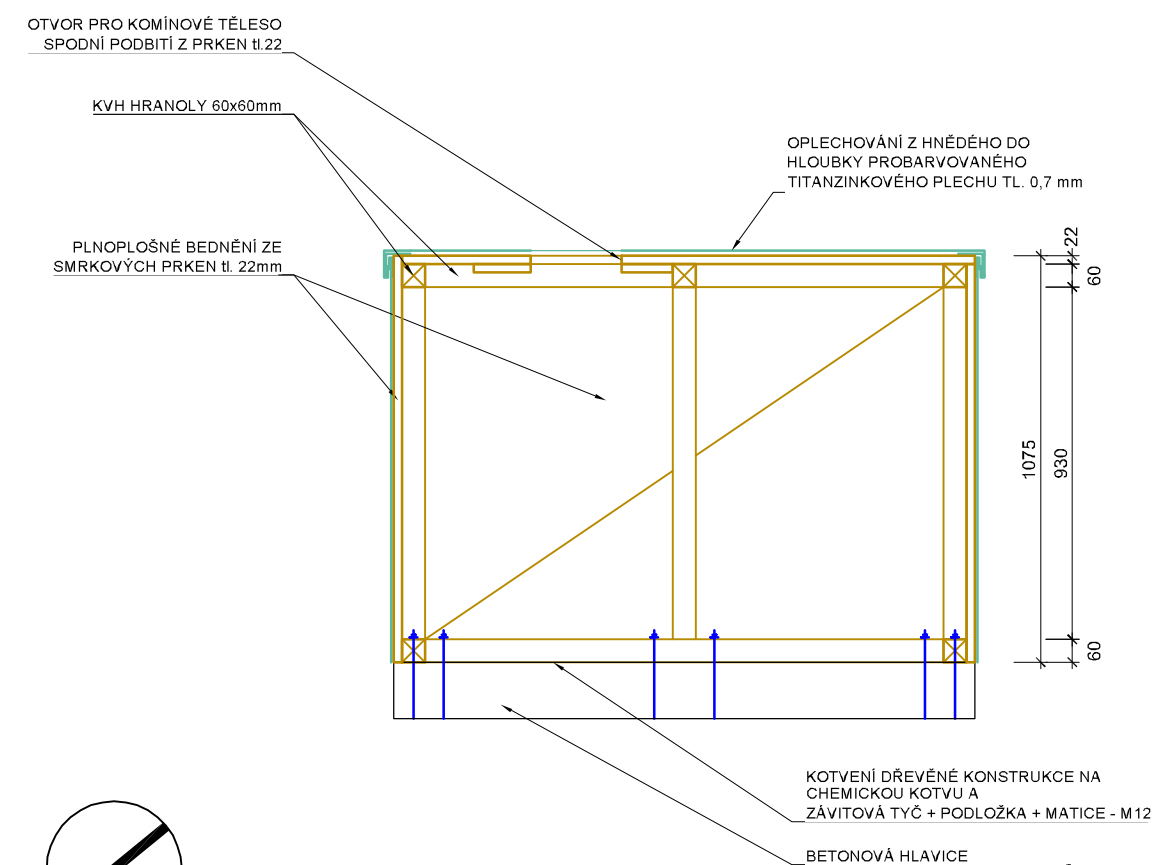

ječmen studio - MgA. Ing.arch. Lukáš Blažek, Šubova 252/33, 779 00 Olomouc - Chvalkovice, +420 608 480 997
lukasblazek@jecmen.com, IČ 739 51 455, DIČ: CZ8006245313

ARCHITEKT:	MgA., Ing.arch. Lukáš Blažek
VYPRACOVAL:	Ing. Vítězslav Petr, MgA., Ing.arch. Lukáš Blažek

INVESTOR	Univerzita Palackého v Olomouci, IČ 61989592
AKCE	rekonstrukce objektu Katerinska 17 pro CMTF UP v Olomouci k.ú. Olomouc město

KOMÍNOVÉ HLAVY - TESAŘSKÁ KONSTRUKCE

www.jecmen.com

ČÍSLO ZAKÁZKY 20161009

DATUM	08/2017
-------	---------

STUPEŇ	DPS
--------	-----

ČÁST DOK.	D.1.1
-----------	-------

FORMÁT	A3
--------	----

FORMAT	A5
MĚŘÍTKO	1/20

ČÍSLO PŘÍLOHY	59
---------------	----

