


1NP

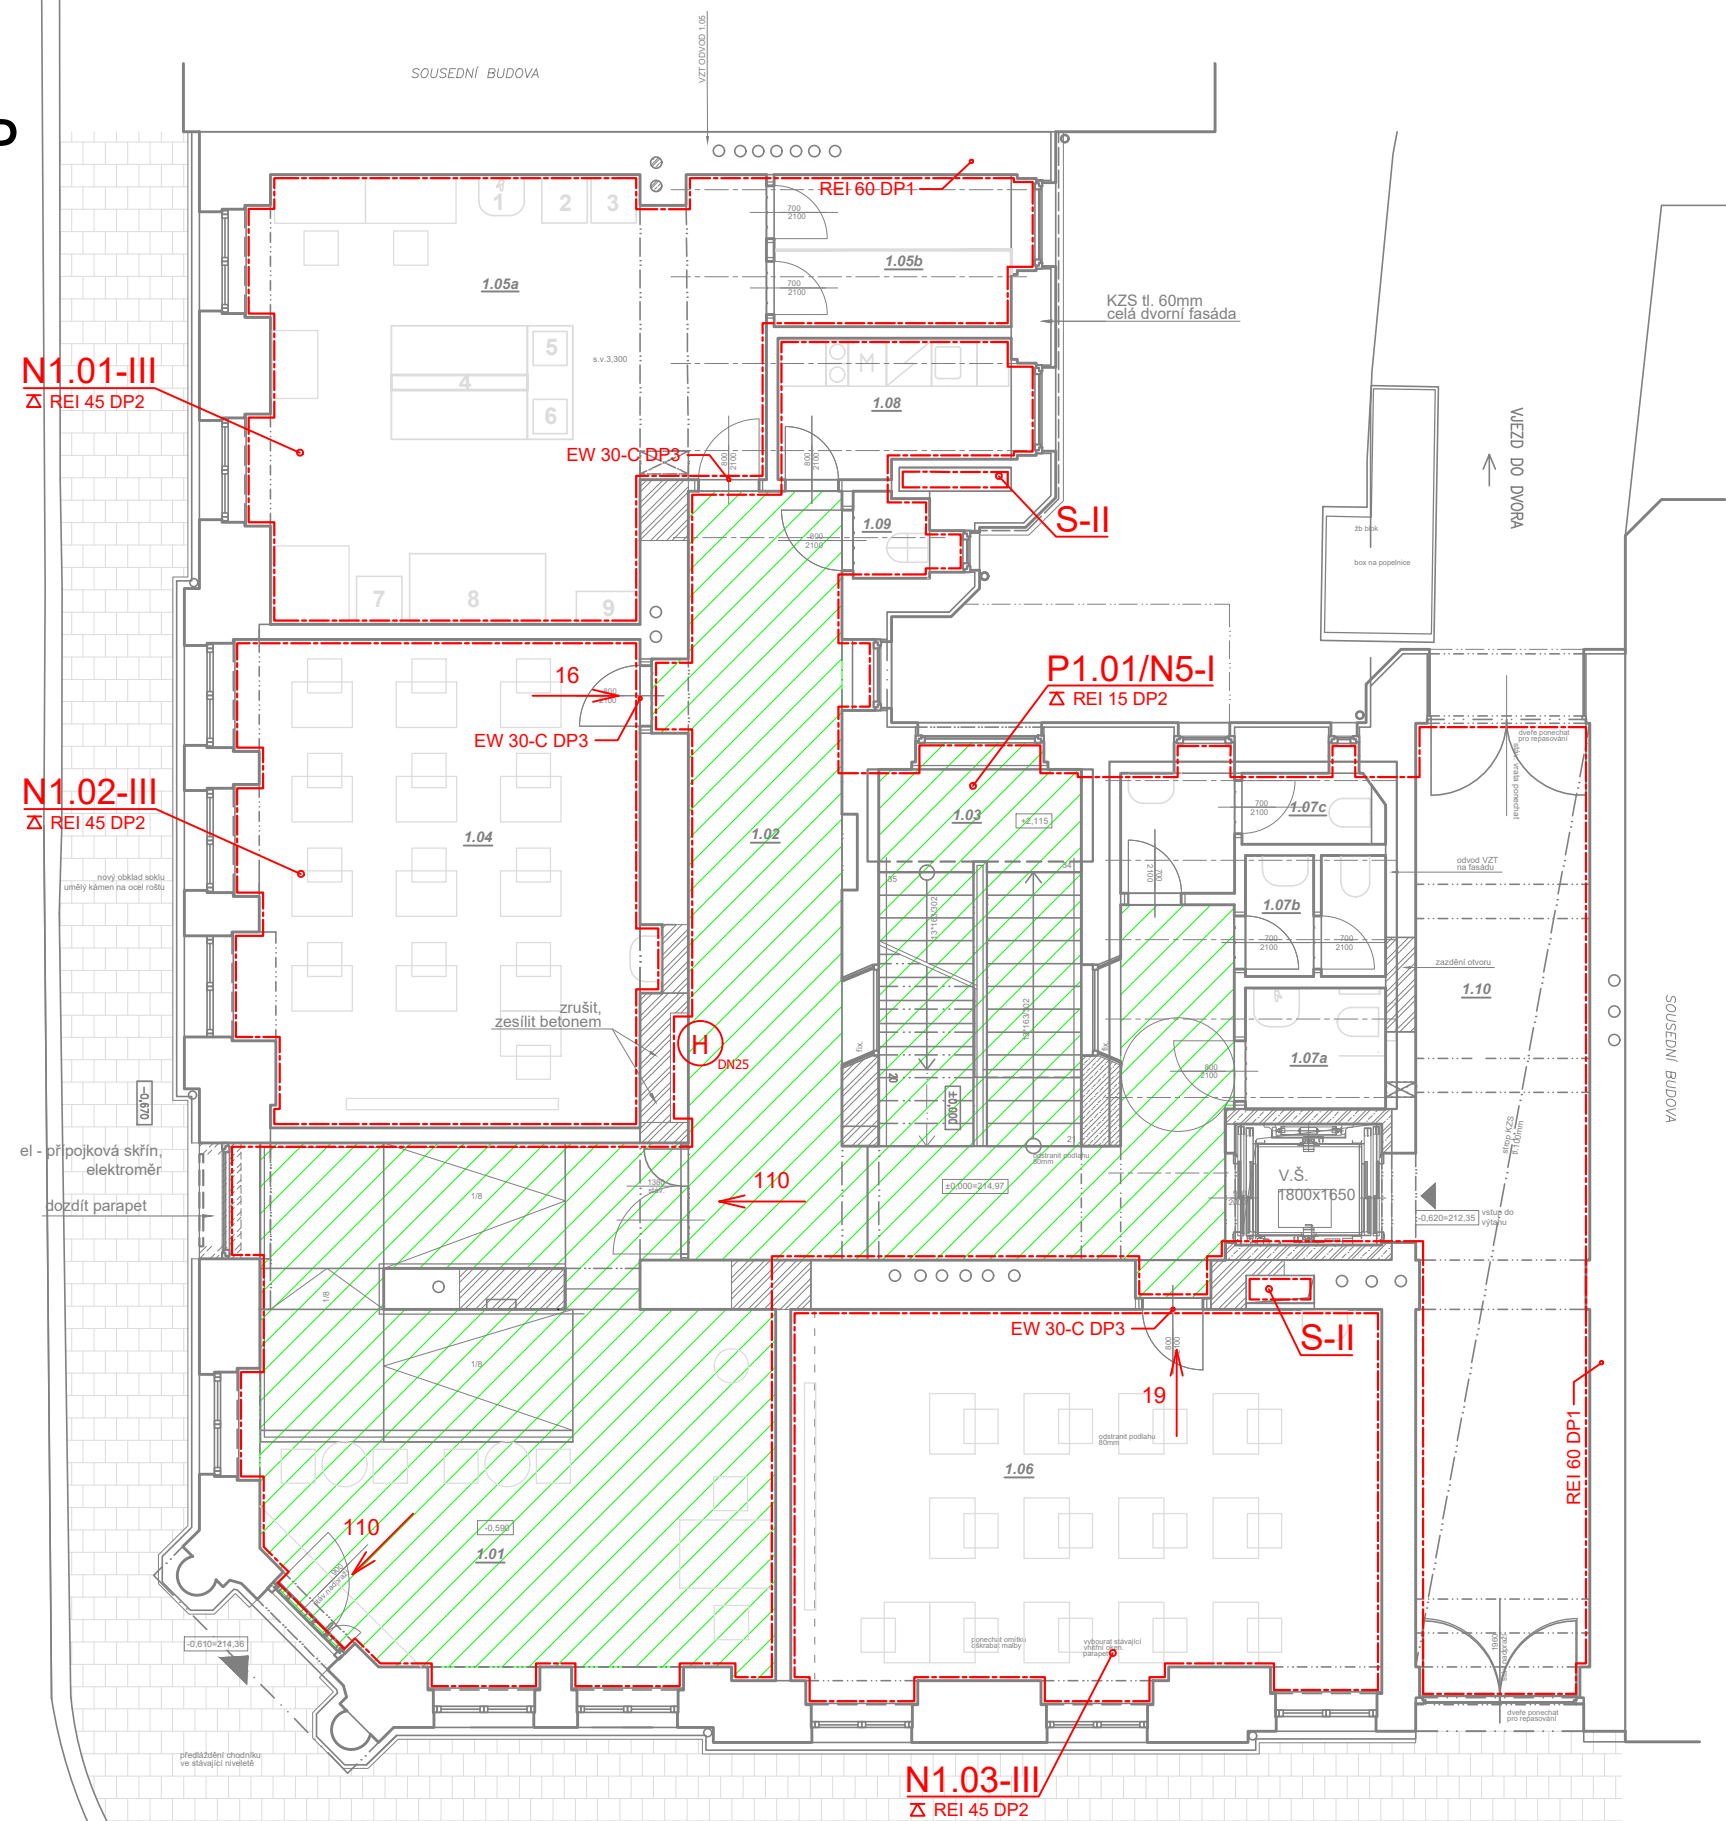

1NP
rekonstrukce objektu Katerinska 17 pro CMTF UP v Olomouci

č.m.	účel místnosti	m2	s.v.	podlaha	pozn.
1.01	vstupní prostor	41,7	4,10	ker. dlažba	SPOLEČ.
1.02	chodba	33,0		ker. dlažba	SPOLEČ.
1.03	schodiště	13,4		ker. dlažba	SPOLEČ.
1.04	učebna	32,3		dřevo	ÚČEL.
1.05a	laboratoř	35,5		ker. dlažba	MIMO ÚČEL.
1.05b	lab - převlékací kabina M,Z	6,5		ker. dlažba	MIMO ÚČEL.
1.06	učebna	37,9	3,45	dřevo	ÚČEL.
1.07a	WC imobilní	3,0		ker. dlažba	SPOLEČ.
1.07b	WC muži	2,9		ker. dlažba	SPOLEČ.
1.07c	WC ženy	4,2		ker. dlažba	SPOLEČ.
1.08	kuchynka	5,3		ker. dlažba	SPOLEČ.
1.09	úklid	1,1		ker. dlažba	SPOLEČ.
1.10	průjezd	29,5	3,45	stávající	SPOLEČ.
Podlahová plocha celkem:		246,3			

LEGENDA ZNAČEK PBS:

OZNAČENÍ	VÝZNAM
—	Hranice požárních úseků
▨	Částečně chráněná úniková cesta
REI 15 DP1	Požární odolnost
C	Samozavírač
Δ	Strop/Střešní plášť
H _{DN25}	Nástěnný hydrant DN25
←	Směr úniku
xx	Počet unikajících osob

- Pozn.: ČCHÚC
- vedená PÚ bez požárního rizika
 - bez požadavku na větrání
 - nouzové osvětlení na 15 minut

ječmen studio - MgA. Ing.arch. Lukáš Blažek, Lazecká 51, 779 00 Olomouc, IČ 739 51 455, DIČ: CZ8006245313

ARCHITEKT: MgA., Ing.arch. Lukáš Blažek
VYPRACOVAL: Ing. Miroslav Praxl, Ing. Jaroslav Miklós

AMPeng s.r.o., Štěrboholská 1434/102a, 102 00 Praha 10, IČ 28885093, tel.: +420777 022422

INVESTOR Univerzita Palackého v Olomouci, IČ 61989592

AKCE rekonstrukce objektu Katerinska 17 pro CMTF UP v Olomouci

k.ú. Olomouc město

půdorys 1NP

www.jecmen.com

ČÍSLO ZAKÁZKY 20161009

DATUM 08/2017

STUPEŇ DPS

ČÁST DOK. D.1.3 - PBŘ

FORMÁT A3

MĚŘÍTKO 1/100

ČÍSLO PŘÍLOHY 02