


ZAŘÍZENÍ A DOPLNĚK :

- a** zásobník na toaletní papír
- b** WC souprava nástěnná (toaletní WC kartáč)
- c** odpadkový koš
- d** zásobník na papírové ručníky skládané
- e** zásobník na hygienické sáčky
- f** odpadkový hygienický koš malý, nástěnný
- g** zrcadlo pro ZTP naklápěcí 600/500
- h** mýdlenka do sprchy
- i** dávkovač tekutého mýdla
- j** háček jednoduchý
- k** zrcadlo v=800 mm, š=600 mm
- l** madla u mísy WC pro ZTP, jedno madlo fix. s držákem toaletního papíru, druhé madlo sklopné
- m** madlo u umyvadla pro ZTP, fixní
- n** sedačka pro ZTP do sprchy, sklopná
- o** madlo pro ZTP do sprchy, sklopné
- p** háček dovojitý
- r** madla u mísy WC pro ZTP, jedno madlo fix., druhé madlo sklopné s držákem toaletního papíru

PŮDORYS 1.NP

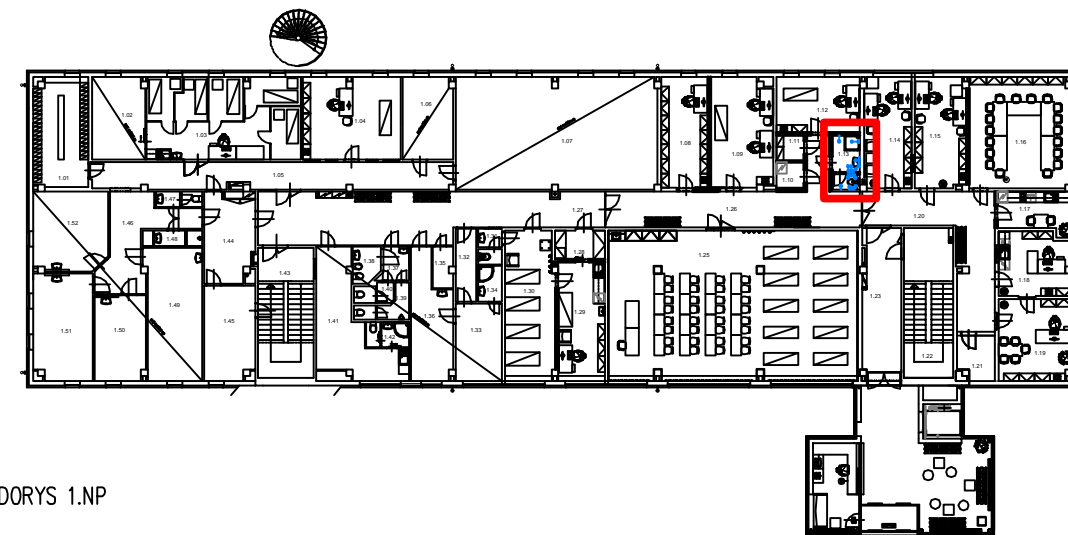

REVIZE	KDO	KDY	REV.

Projektant

Zodpovědný projektant profese

Generální projektant

HEXAPLAN
INTERNATIONAL

Zodpovědný projektant

ING. ARCH. JOSEF PÁLKA

Akce

VÝUKOVÝ OBJEKT FTK UP V OLOMOUCI

TŘ. MÍRU 117, OLOMOUC

INTERIÉR – 1.NP

Investor UPOL FTK

Lokalita Olomouc, Tř.Míru

Dílčí část – profese

INTERIÉR – 1.NP

Výkres

SANITÁRNÍCH DOPLŇKY
M.Č. 1.13

Měřítko 1:25

Datum

SRPEN 2018

Zpracoval Ing.arch.Nesvadbová

Kontroloval Ing.arch. J.Pálka

Číslo akce

Výkres číslo

Revize

1076

06.1

00