


1.01 ŠATNA

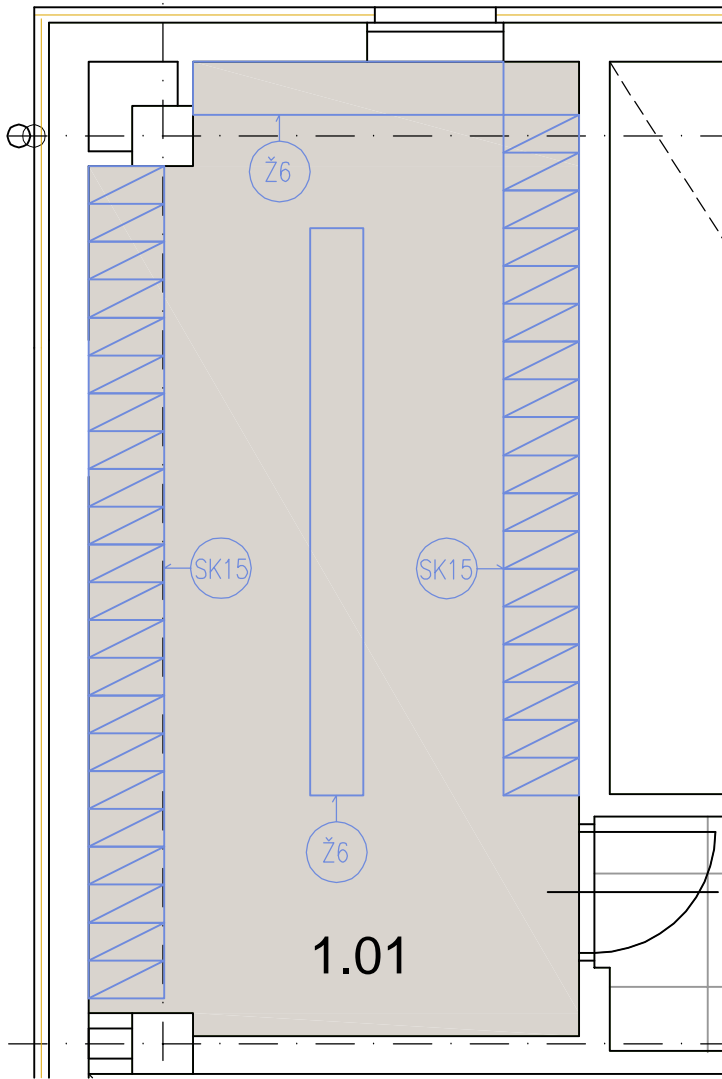


M.Č. 1.01

- SK15 – DVOUDVEŘOVÁ KOVOVÁ SKŘÍŇ
- Ž6 – LAVIČKA JEKLOVÁ

AKUSTICKÝ PODHLED, PODLAHA (STAVEBNÍ ČÁST)
SVÍTIDLA (ELEKTRO ČÁST)

1.08 ARCHÍV

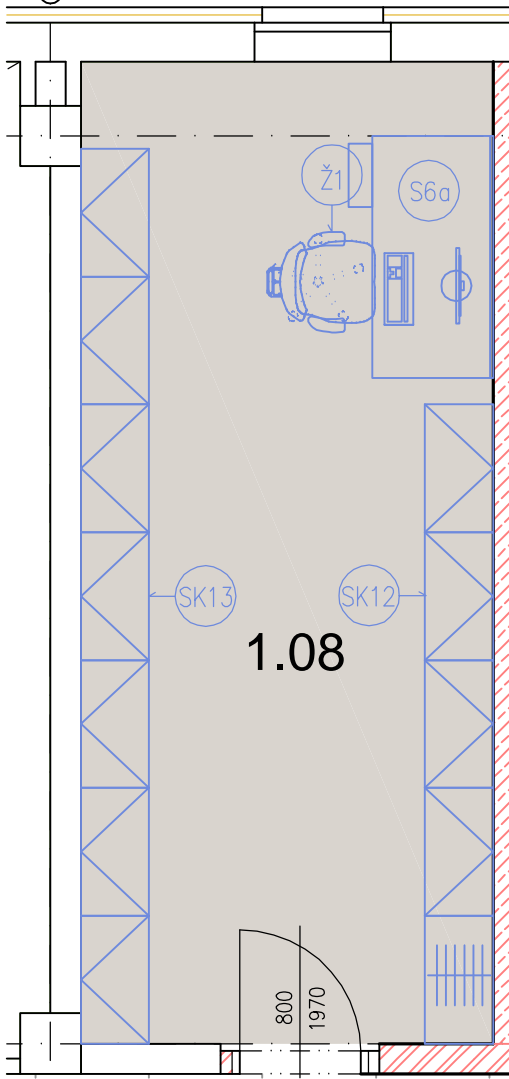


M.Č. 1.08

- S6a – STŮL S PARAVANEM
- Ž1 – ŽIDLE KANCELÁŘSKÁ, ČALOUNĚNÁ OTOČNÁ
- SK12 – SKŘÍŇOVÁ SESTAVA
- SK13 – SKŘÍŇOVÁ SESTAVA

AKUSTICKÝ PODHLED, PODLAHA (STAVEBNÍ ČÁST)
SVÍTIDLA (ELEKTRO ČÁST)

1.09 PŘÍPRAVNA

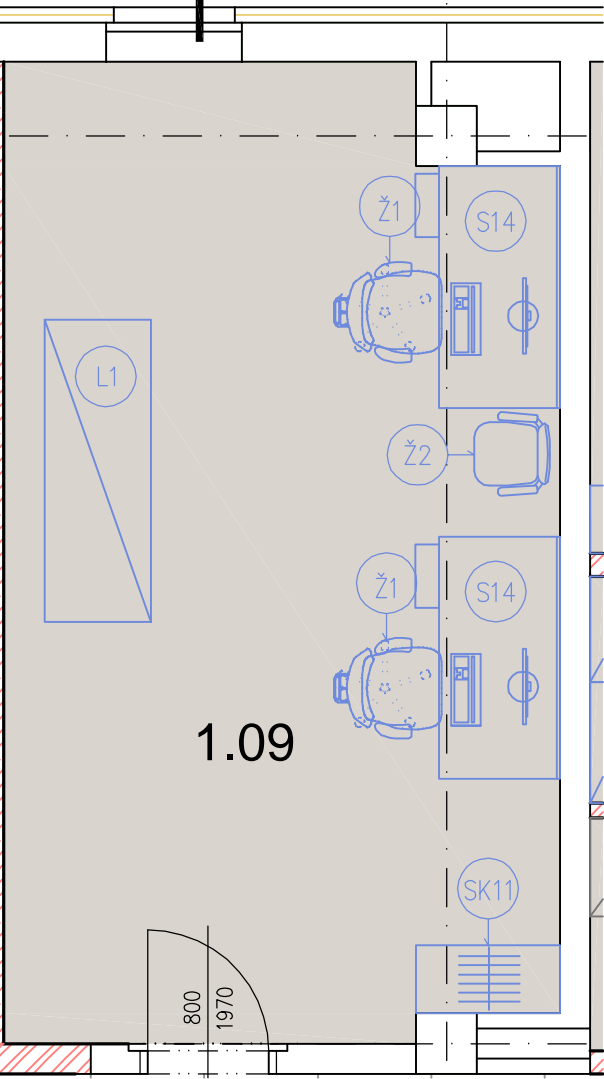

M.Č. 1.09

- L1 – TERAPEUTICKÉ LEHÁTKO
- S14 – STŮL VÝŠKOVĚ NASTAVITELNÝ
- Ž1 – ŽIDLE KANCELÁŘSKÁ, ČALOUNĚNÁ OTOČNÁ
- Ž2 – ŽIDLE KANCELÁŘSKÁ
- SK11 – SKŘÍŇ

AKUSTICKÝ PODHLED, PODLAHA (STAVEBNÍ ČÁST)
SVÍTIDLA (ELEKTRO ČÁST)

POZNÁMKA:
Před realizací nábytku nutno výrobcem ověřit navržené dimenze konstrukčních prvků s ohledem na realizaci stavby a funkci.

Veškeré rozměry je nutno ověřit na stavbě.

REVIZE	KDO	KDY	REV.

Projektant

Zodpovědný projektant profese

Generální projektant



Zodpovědný projektant ING. ARCH. JOSEF PÁLKA

Akce

VÝUKOVÝ OBJEKT FTK UP V OLOMOUCI
TŘ. MÍRU 117, OLOMOUC

INTERIÉR – 1.NP

Investor UPOL FTK Lokalita Olomouc, Tř.Míru

Díleč část–profese

INTERIÉR – 1.NP

Výkres

M. č. 1.01, 1.08, 1.09
Půdorys

Měřítko 1:50 Datum SRPEN 2018

Zpracoval Ing.arch.M.Nesvadbová Kontroloval Ing.arch. J.Pálka

Číslo akce	Výkres číslo	Revize
1076	02.1	00