


POZNÁMKA:
Před realizací nábytku nutno výrobcem ověřit navržené dimenze konstrukčních prvků s ohledem na realizaci stavby a funkci.

Veškeré rozměry je nutno ověřit na stavbě.

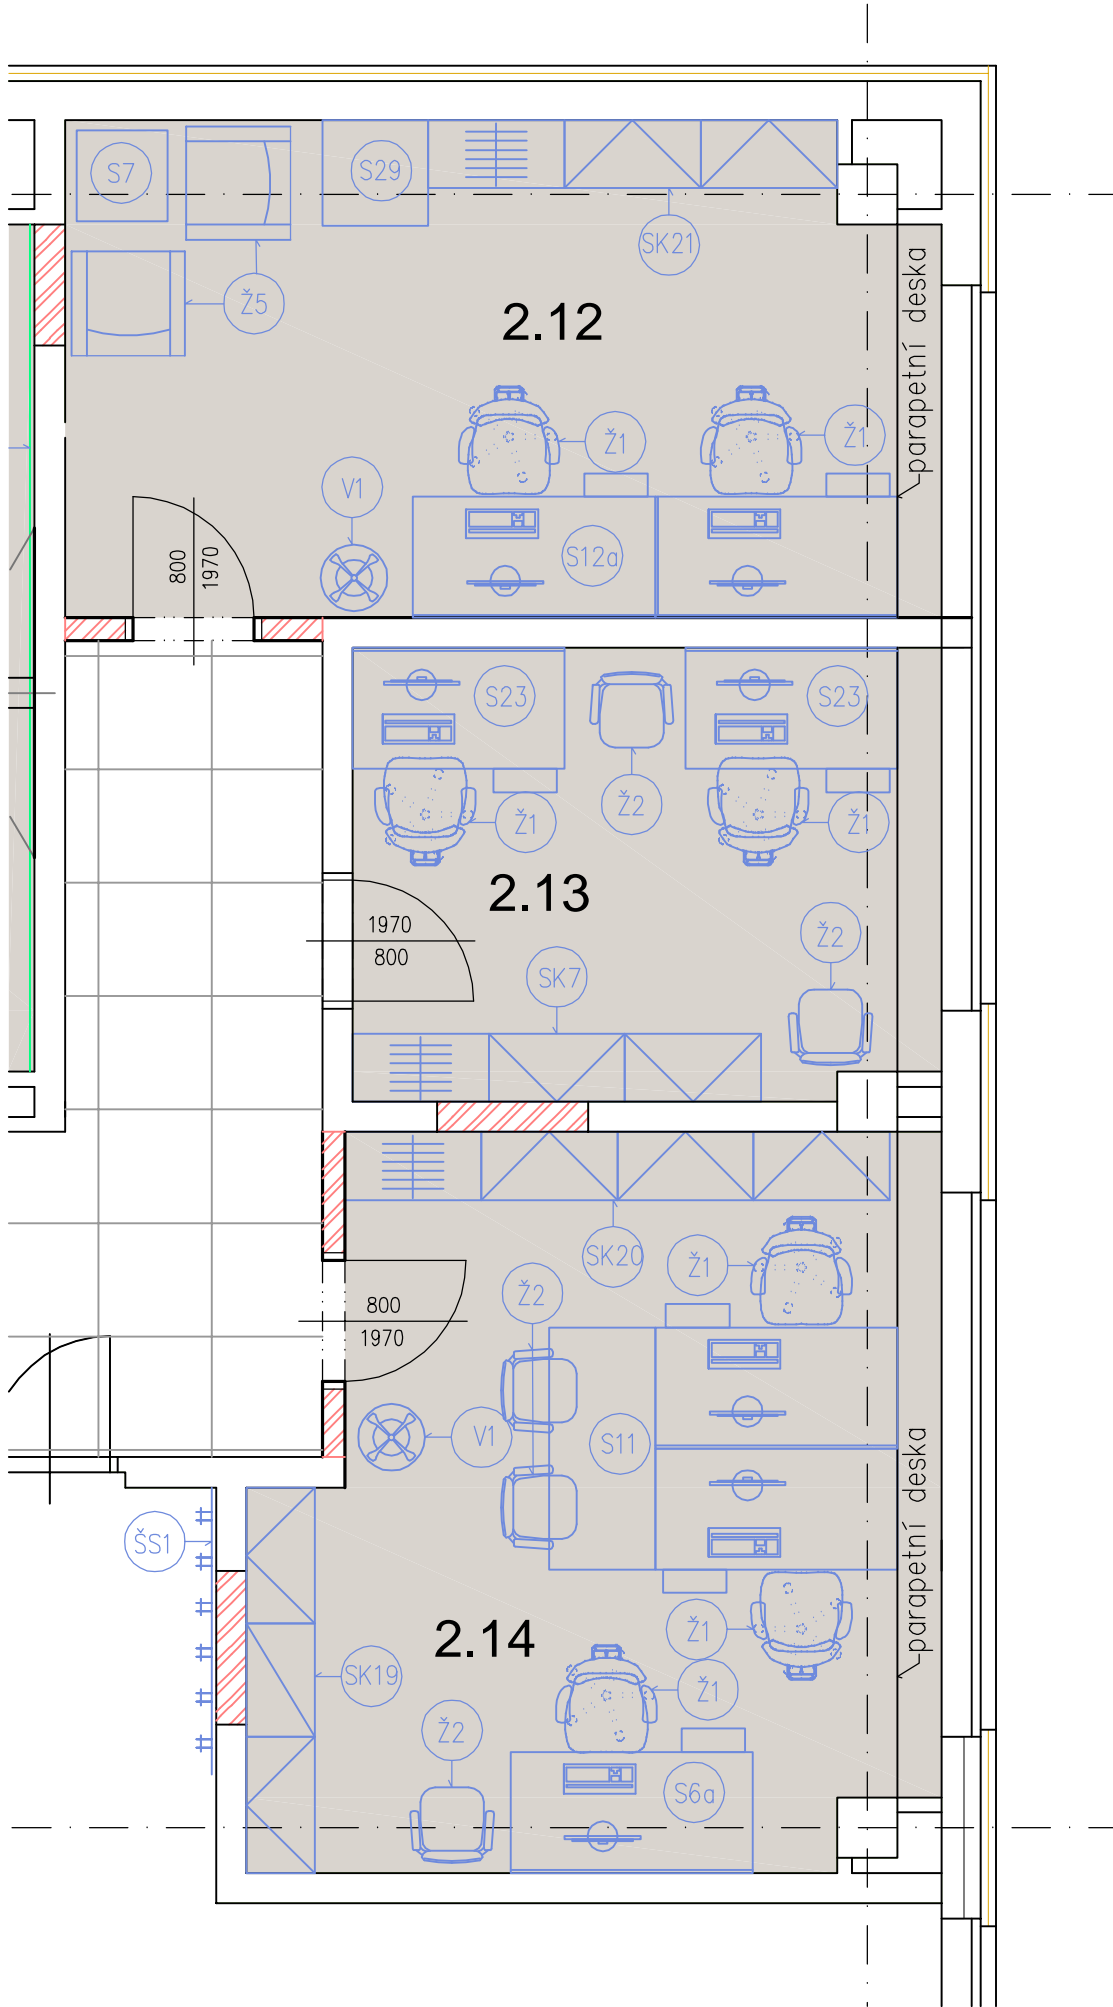

2.12 – PRACOVNA

- Ž1 – ŽIDLE KANCELÁŘSKÁ, ČALOUNĚNÁ OTOČNÁ
- Ž5 – KŘESLO
- S7 – STŮL
- S29 – STŮL
- S12a – STOLOVÁ SESTAVA S PARAVANEM
- SK21 – SKŘÍŇOVÁ SESTAVA
- V1 – VĚŠÁK

2.13 – PRACOVNA

- Ž1 – ŽIDLE KANCELÁŘSKÁ, ČALOUNĚNÁ OTOČNÁ
- Ž2 – ŽIDLE KANCELÁŘSKÁ
- S23 – STŮL S PARAVANEM
- SK7 – SKŘÍŇOVÁ SESTAVA

2.14 – PRACOVNA

- Ž1 – ŽIDLE KANCELÁŘSKÁ, ČALOUNĚNÁ OTOČNÁ
- Ž2 – ŽIDLE KANCELÁŘSKÁ
- S11 – STOLOVÁ SESTAVA
- S6a – STŮL S PARAVANEM
- SK19 – SKŘÍŇOVÁ SESTAVA
- SK20 – SKŘÍŇOVÁ SESTAVA
- V1 – VĚŠÁK

REVIZE	KDO	KDY	REV.
Projektant			
Zodpovědný projektant profese			
Generální projektant			
<div><div><div></div><div></div><div></div><div></div><div></div><div></div></div><div>HEXAPLAN INTERNATIONAL</div></div>			
Zodpovědný projektant		ING. ARCH. JOSEF PÁLKA	
Akce			
VÝUKOVÝ OBJEKT FTK UP V OLOMOUCI			
TŘ. MÍRU 117, OLOMOUC			
INTERIÉR – 2.NP			
Investor UPOL FTK		Lokalita Olomouc, Tř.Míru	
Dílčí část–profese			
INTERIÉR – 2.NP			
Výkres			
M.Č. 2.12, 2,13, 2.14			
Půdorys			
Měřítko 1:50	Datum		SRPEN 2018
Zpracoval Ing.arch.Nesvadbová		Kontroloval Ing.arch. J.Pálka	
Číslo akce	Výkres číslo	Revize	
1076	02.01	00	