



1.25 UČEBNA

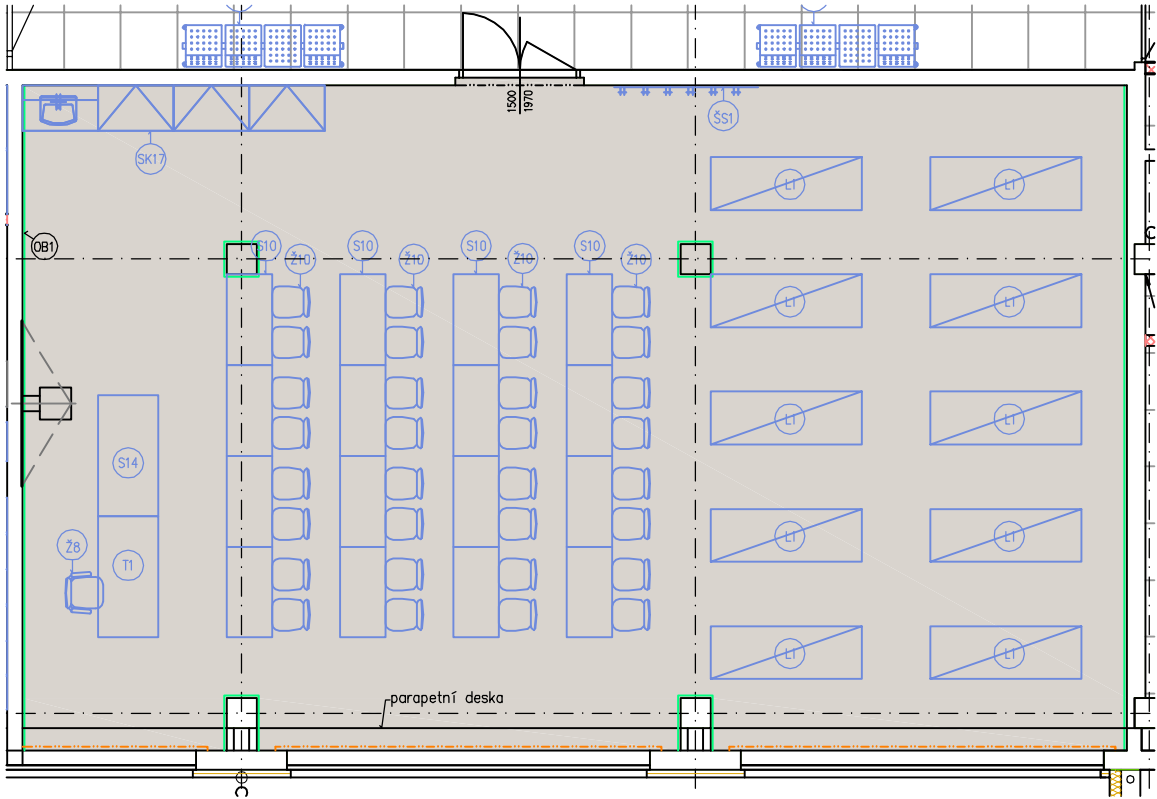


PŮDORYS

M.Č. 1.25



- L1 – TERAPEUTICKÉ LEHÁTKO
- SK17 – SKŘÍŇOVÁ SESTAVA S UMYVADLEM
- ŠS1 – ŠATNÍ STĚNA
- S10 – LAVICE
- S14 – STŮL VÝŠKOVĚ NASTAVITELNÝ
- T1 – PC STŮL SE ZÁSUVKOU – KATEDRA

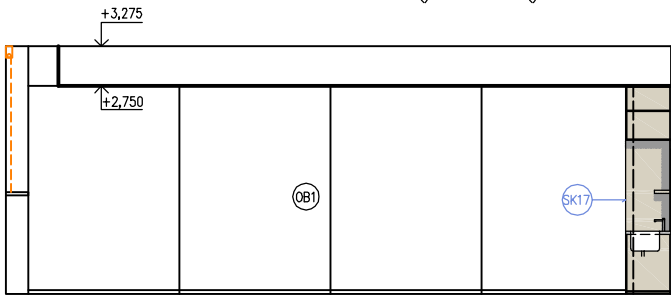

POHLED D

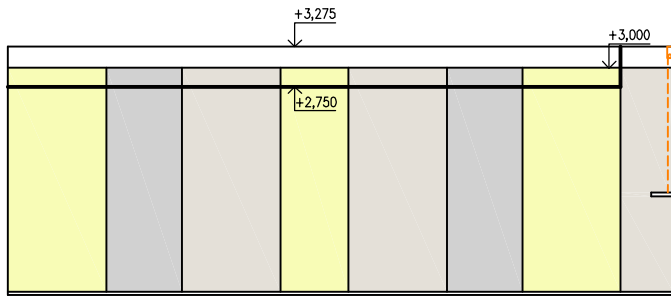


POHLED B

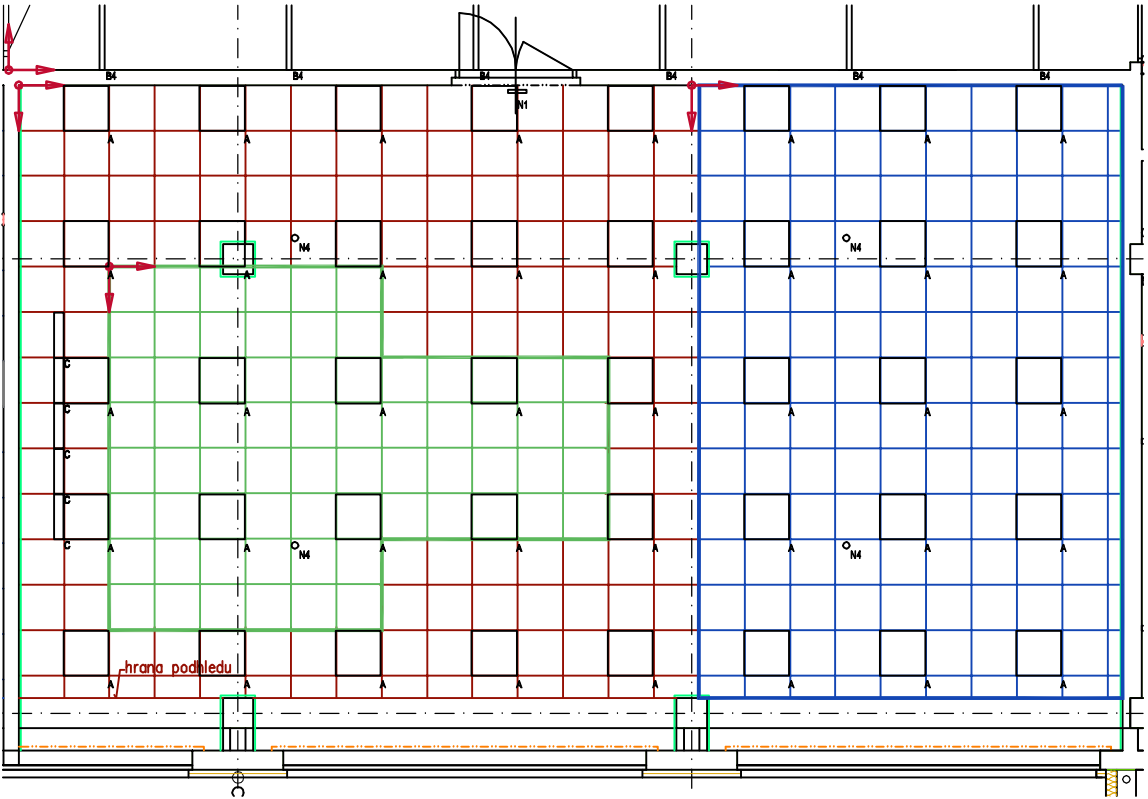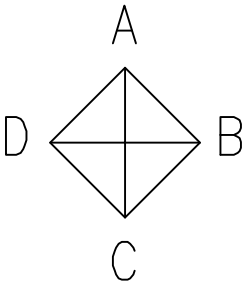


PODHLÉD

- Ž8 – ŽIDLE KANCELÁŘSKÁ, OTOČNÁ UČITELSKÁ
- Ž10 – STUDENTSKÁ ŽIDLE
- OB1 – OBKLAD STĚNY MDF DESKA – LAMINO BÍLÉ HLUBOKÝ MAT, 2000/2700 mm, PODKLAD VHODNÝ PRO PROMÍTÁNÍ

AKUSTICKÝ PODHLÉD, PODLAHA (STAVEBNÍ ČÁST)
SVÍTIDLA (ELEKTRO ČÁST)

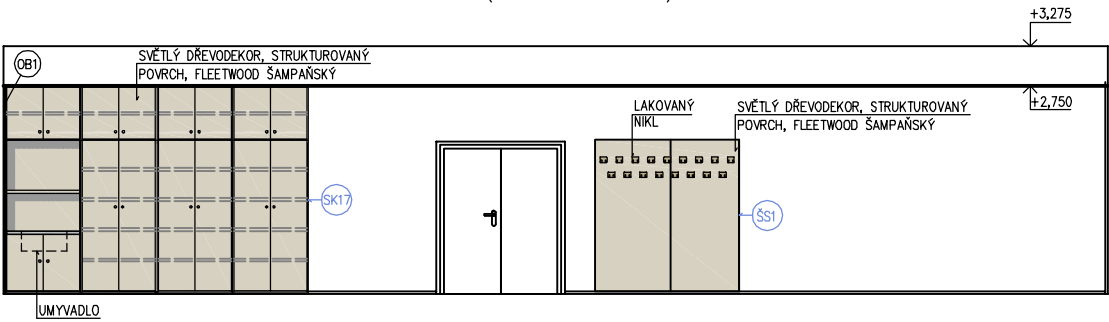

POHLED A

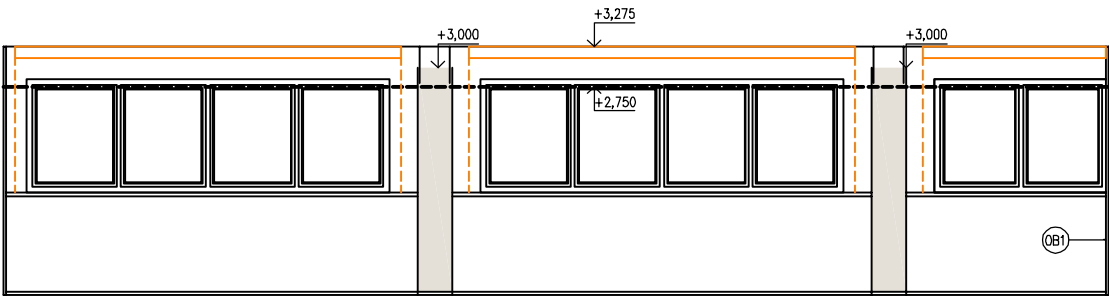

POHLED C

POZNÁMKA:
Před realizací nábytku nutno výrobcem ověřit navržené dimenze konstrukčních prvků s ohledem na realizaci stavby a funkci.

Veškeré rozměry je nutno ověřit na stavbě.

REVIZE	KDO	KDY	REV.

Projektant

Zodpovědný projektant profese

Generální projektant

HEXAPLAN
INTERNATIONAL

Zodpovědný projektant ING. ARCH. JOSEF PÁLKA

Akce

VÝUKOVÝ OBJEKT FTK UP V OLOMOUCI
TŘ. MÍRU 117, OLOMOUC

INTERIÉR – 1.NP

Investor UPOL FTK Lokalita Olomouc, Tř.Míru

Díleč část–profese

INTERIÉR – 1.NP

Výkres Interiér – kniha místností
M. č. 1.25 – Učebna

Měřítko 1:100 Datum SRPEN 2018

Zpracoval Ing.arch.M.Nesvadbová Kontroloval Ing.arch. J.Pálka

Číslo akce	Výkres číslo	Revize
1076	03.2	00