



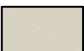


SK35 skříňová sestava s umyvadlem - m.č. 1.04

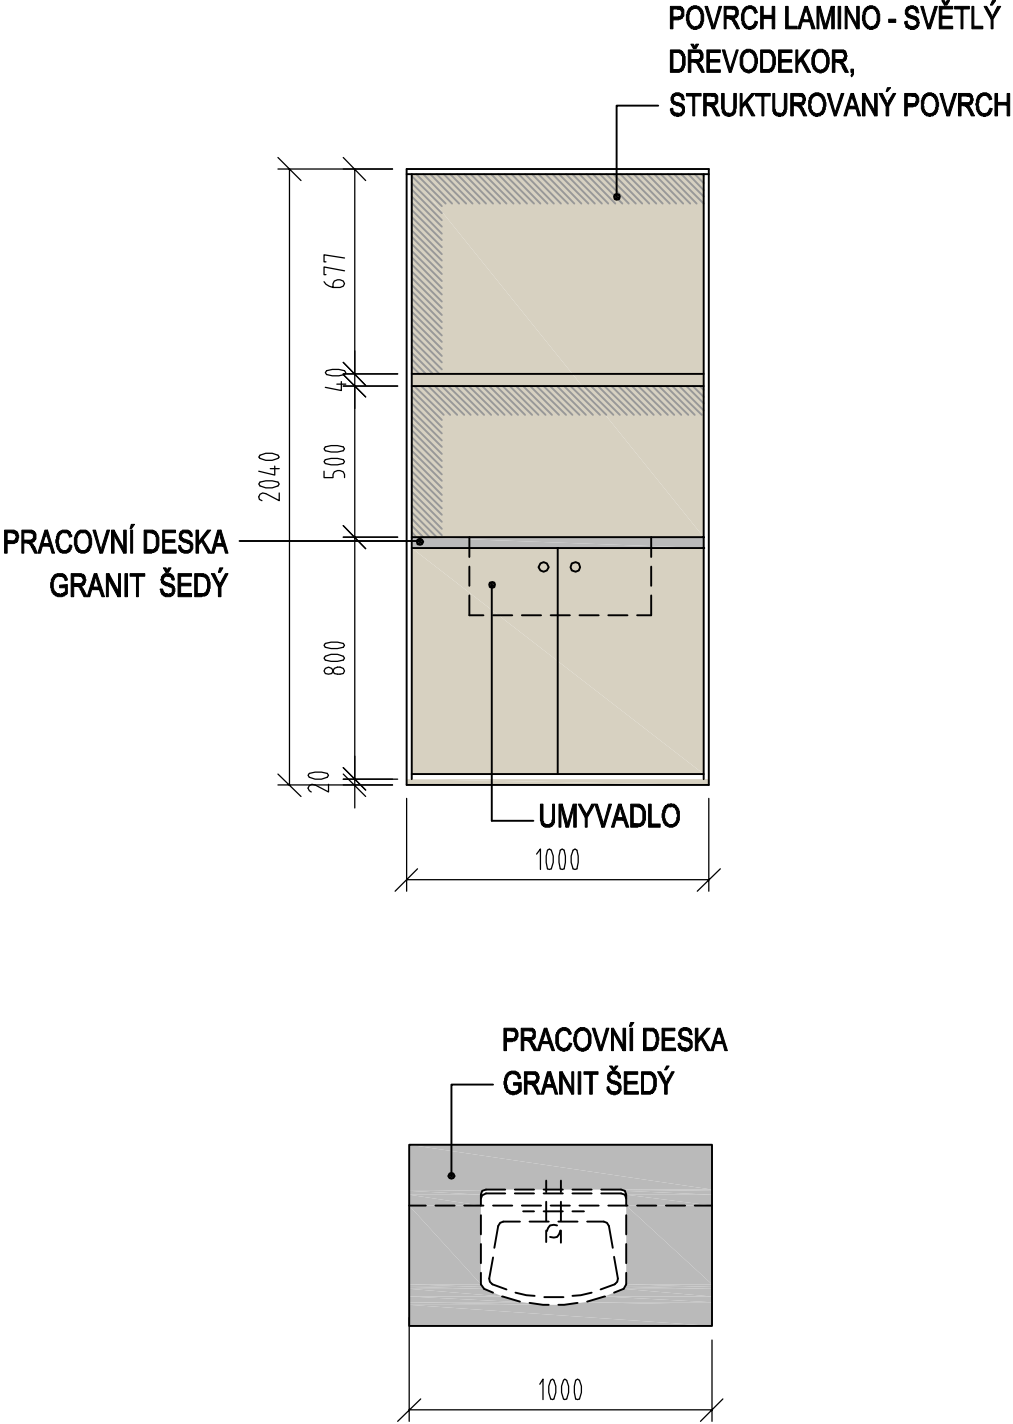

POZNÁMKY:

- Vezkerý sk í ový nábytek ve vzech místnostech je uzamykatelný na jednotný klí (v0dy pro jednotlivou místnost) , ka0dý kontejner má samostatný klí .
- Vezkeré rozm ry stavebních prostor, otvor a st n je nutno ov it p ímo na stavb !!!
- P ed realizací nábytku nutno výrobcem p edlo0it výrobní dokumentaci v etn jednotlivých materiál k odsouhlasení architektovi.
- ORIENTACE JEDNOTLIVÉHO NÁBYTKU VYPLÝVÁ DLE JEHO POLOHY, VIZ. VÝKRES P DORYSU JEDNOTLIVÝCH MÍSTNOSTÍ!!!!

LEGENDA:

| | |
|---|--|
|  | SKLO - ČIRÉ |
|  | SVĚTLÝ DŘEVODEKOR, STRUKTUROVANÝ POVRCH FLEETWOOD ŠAMPAŇSKÝ |
|  | BÉŽOVÁ - NCS S3010-Y40R |
|  | GRANIT ŠEDÝ |

| | | | |
|--|------------------|-------------------------------|------|
| | | | |
| REVIZE | KDO | KDY | REV. |
| Projektant | | | |
| Zodpovědný projektant profese | | | |
| Generální projektant | | | |
| <div><div><div></div><div></div><div></div></div><div>HEXAPLAN INTERNATIONAL</div></div> | | | |
| Zodpovědný projektant | | ING. ARCH. JOSEF PÁLKA | |
| Akce | | | |
| VÝUKOVÝ OBJEKT FTK UP V OLOMOUCI TŘ. MÍRU 117, OLOMOUC | | | |
| INTERIÉR – 1.NP | | | |
| Investor UPOL FTK | | Lokalita Olomouc, Tř.Míru | |
| Dílčí část–profese | | | |
| INTERIÉR – 1.NP | | | |
| Výkres | | | |
| Skříňová sestava SK35 Půdorys, pohled | | | |
| Měřítko 1:25 | Datum SRPEN 2018 | | |
| ZpracovalIng.arch.M.Nesvadbová | | Kontroloval Ing.arch. J.Pálka | |
| Číslo akce | Výkres číslo | Revize | |
| 1076 | 04.20 | 00 | |