
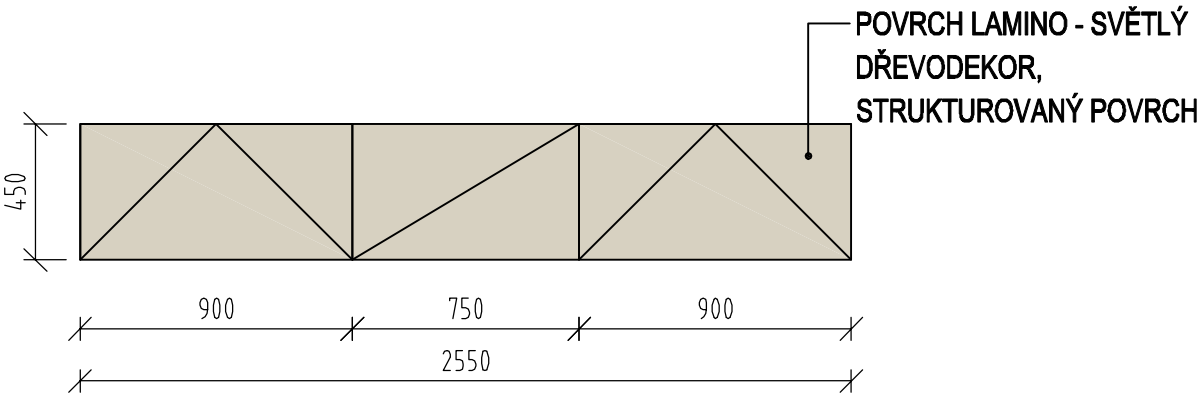


SK19 skříňová sestava - m.č. 2.14, 2.26, 3.19

LEGENDA:

- SKLO - ČIRÉ
- SVĚTLÝ DŘEVODEKOR, STRUKTUROVANÝ POVRCH  
FLEETWOOD ŠAMPAŇSKÝ
- BÉŽOVÁ - NCS S3010-Y40R

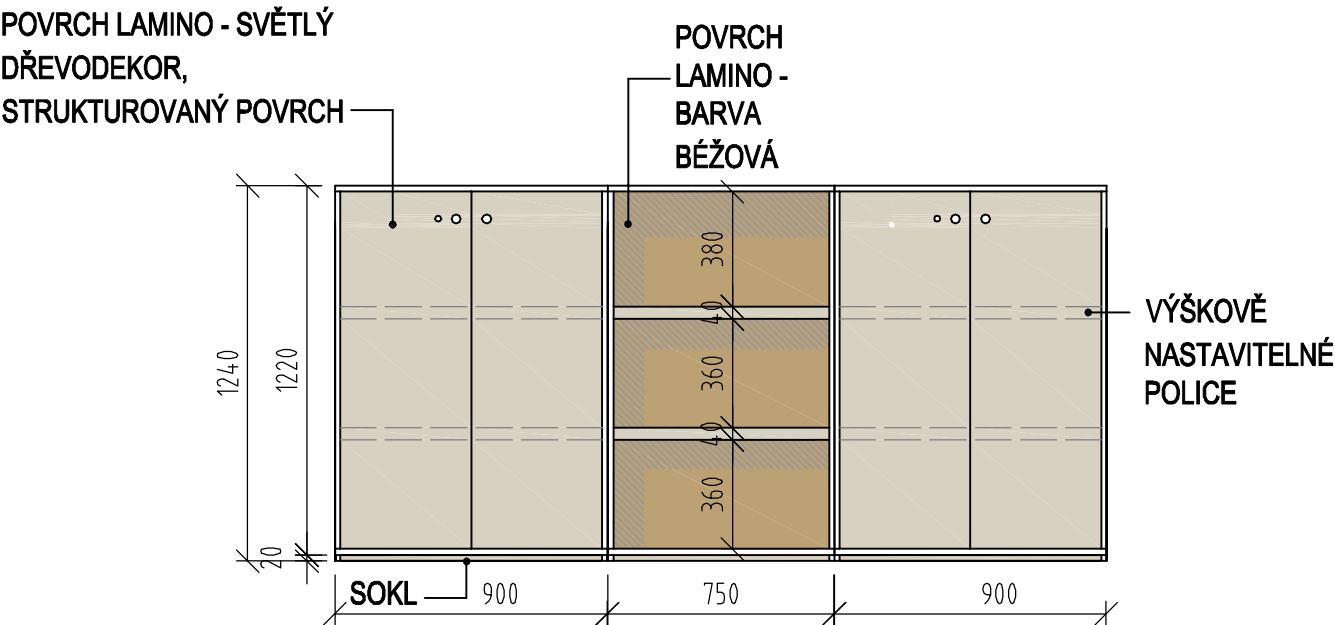

POZNÁMKY:

- Vezkerý sk í ový nábytek ve vzech místnostech je uzamykatelný na jednotný klí ( v0dy pro jednotlivou místnost) , ka0dý kontejner má samostatný klí .
- Vezkeré rozm ry stavebních prostor, otvor a st n je nutno ov it p ímo na stavb !!!
- P ed realizací nábytku nutno výrobcem p edlo0it výrobní dokumentaci v etn jednotlivých materiál k odsouhlasení architektovi.
- ORIENTACE JEDNOTLIVÉHO NÁBYTKU VYPLÝVÁ DLE JEHO POLOHY, VIZ. VÝKRES P DORYSU JEDNOTLIVÝCH MÍSTNOSTÍ!!!!

|        |     |     |      |
|--------|-----|-----|------|
|        |     |     |      |
| REVIZE | KDO | KDY | REV. |

Projektant

Zodpovědný projektant profese

Generální projektant

**HEXAPLAN**  
**INTERNATIONAL**

Zodpovědný projektant ING. ARCH. JOSEF PÁLKA

Akce

VÝUKOVÝ OBJEKT FTK UP V OLOMOUCI  
TŘ. MÍRU 117, OLOMOUC

INTERIÉR – 2.NP

Investor UPOL FTK Lokalita Olomouc, Tř.Míru

Dílčí část—profese

INTERIÉR – 2.NP

Výkres Skříňová sestava SK19

Půdorys, pohled

|            |                       |              |                   |
|------------|-----------------------|--------------|-------------------|
| Měřítko    | 1:25                  | Datum        | SRPEN 2018        |
| Zpracoval  | Ing.arch.M.Nesvadbová | Kontroloval  | Ing.arch. J.Pálka |
| Číslo akce | 1076                  | Výkres číslo | 03.2              |
|            |                       | Revize       | 00                |