
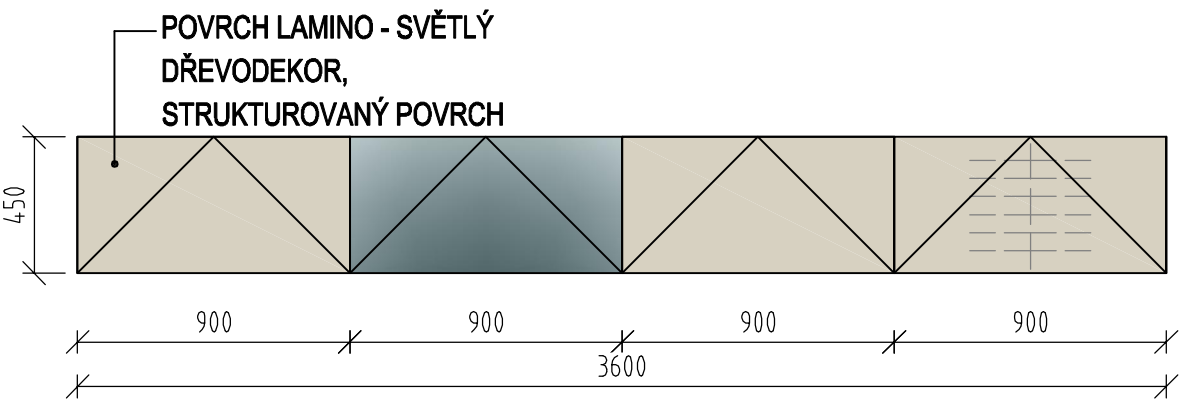


SK8 skříňová sestava - m.č. 1.14

LEGENDA:

- SKLO - ČIRÉ
- SVĚTLÝ DŘEVODEKOR, STRUKTUROVANÝ POVRCH
FLEETWOOD ŠAMPANSKÝ
- BÉŽOVÁ - NCS S3010-Y40R

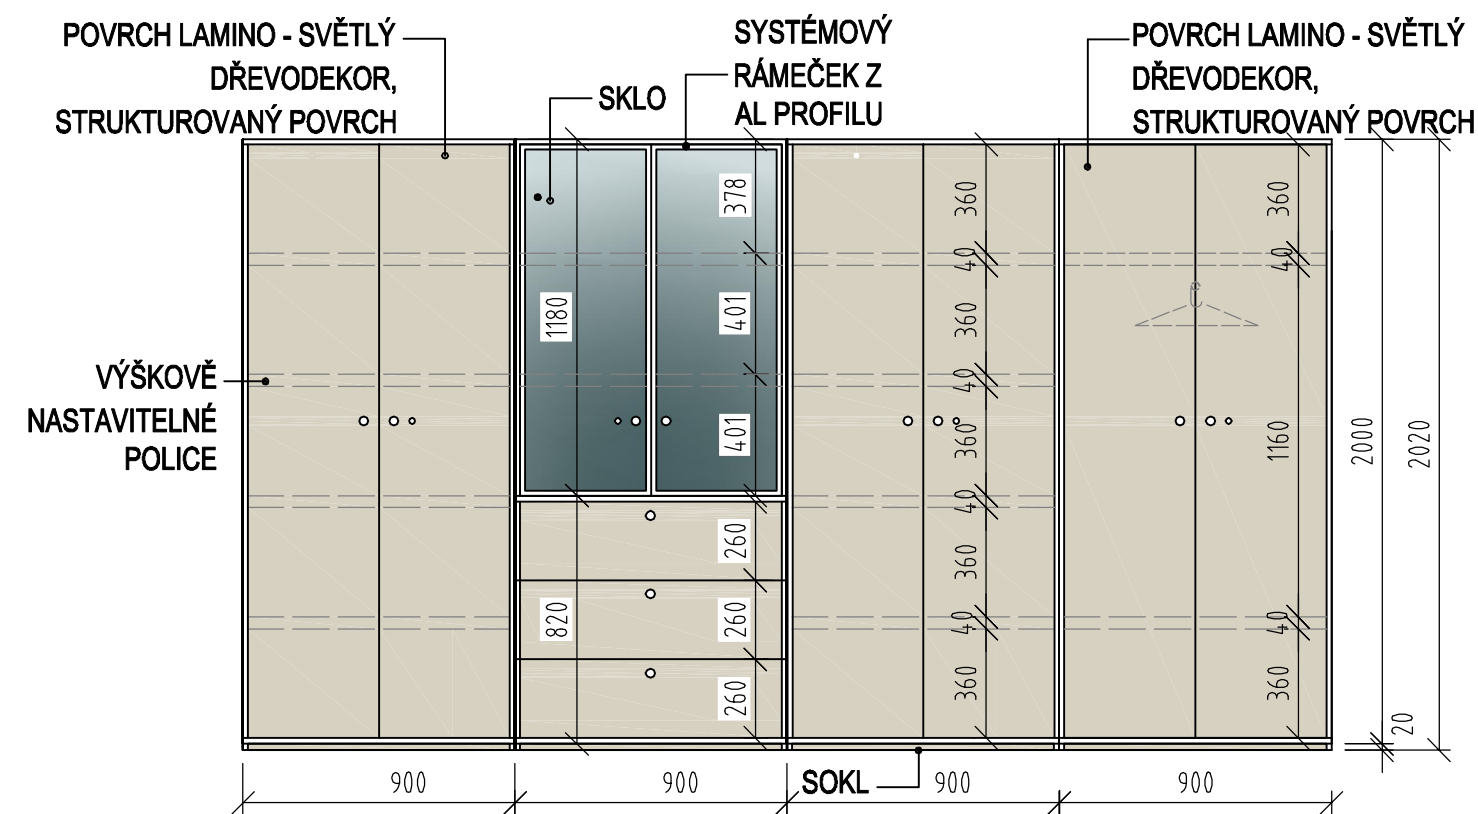

POZNÁMKY:

- Vezkerý sk í í ový nábytek ve vzech místnostech je uzamykatelný na jednotný klí (v0dy pro jednotlivou místnost) , ka0dý kontejner má samostatný klí .
- Vezkeré rozm ry stavebních prostor, otvor a st n je nutno ov it p ímo na stavb !!!
- P ed realizací nábytku nutno výrobcem p edlo0it výrobní dokumentaci v etn jednotlivých materiál k odsouhlasení architektovi.
- ORIENTACE JEDNOTLIVÉHO NÁBYTKU VYPLÝVÁ DLE JEHO POLOHY, VIZ. VÝKRES P DORYSU JEDNOTLIVÝCH MÍSTNOSTÍ!!!!

REVIZE	KDO	KDY REV.
Projektant		
Zodpovědný projektant profese		
Generální projektant		
<div><div><div></div><div></div><div></div><div></div><div></div></div><div>HEXAPLAN INTERNATIONAL</div></div>		
Zodpovědný projektant	ING. ARCH. JOSEF PÁLKA	
Akce		
VÝUKOVÝ OBJEKT FTK UP V OLOMOUCI TŘ. MÍRU 117, OLOMOUC		
INTERIÉR – 1.NP		
Investor UPOL FTK	Lokalita Olomouc, Tř.Míru	
Dílčí část–profese		
INTERIÉR – 1.NP		
Výkres	Skříňová sestava SK8 Půdorys, pohled	
Měřítko 1:25	Datum	SRPEN 2018
ZpracovalIng.arch.M.NesvadbováKontroloval Ing.arch. J.Pálka		
Číslo akce	Výkres číslo	Revize
1076	04.8	00