




POHLED NA DESKU

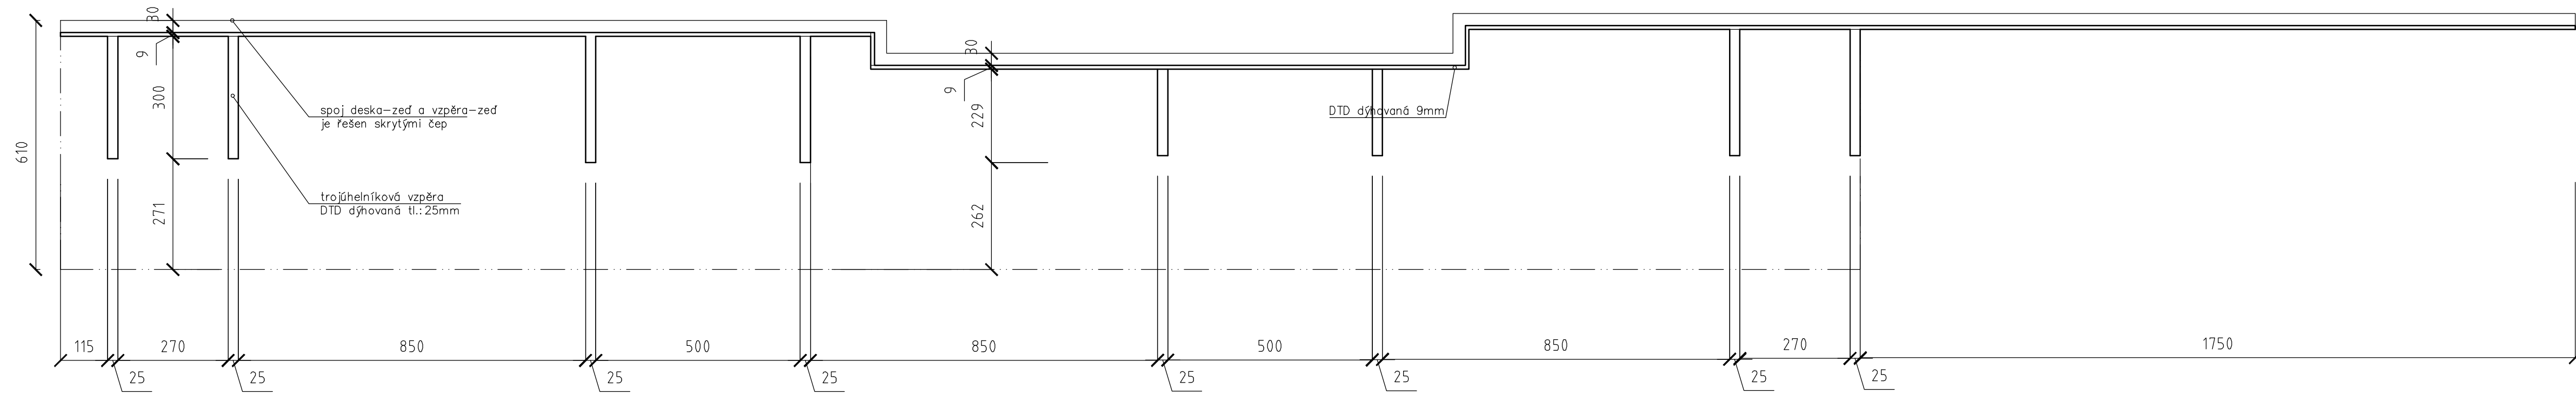

PŮDORYS

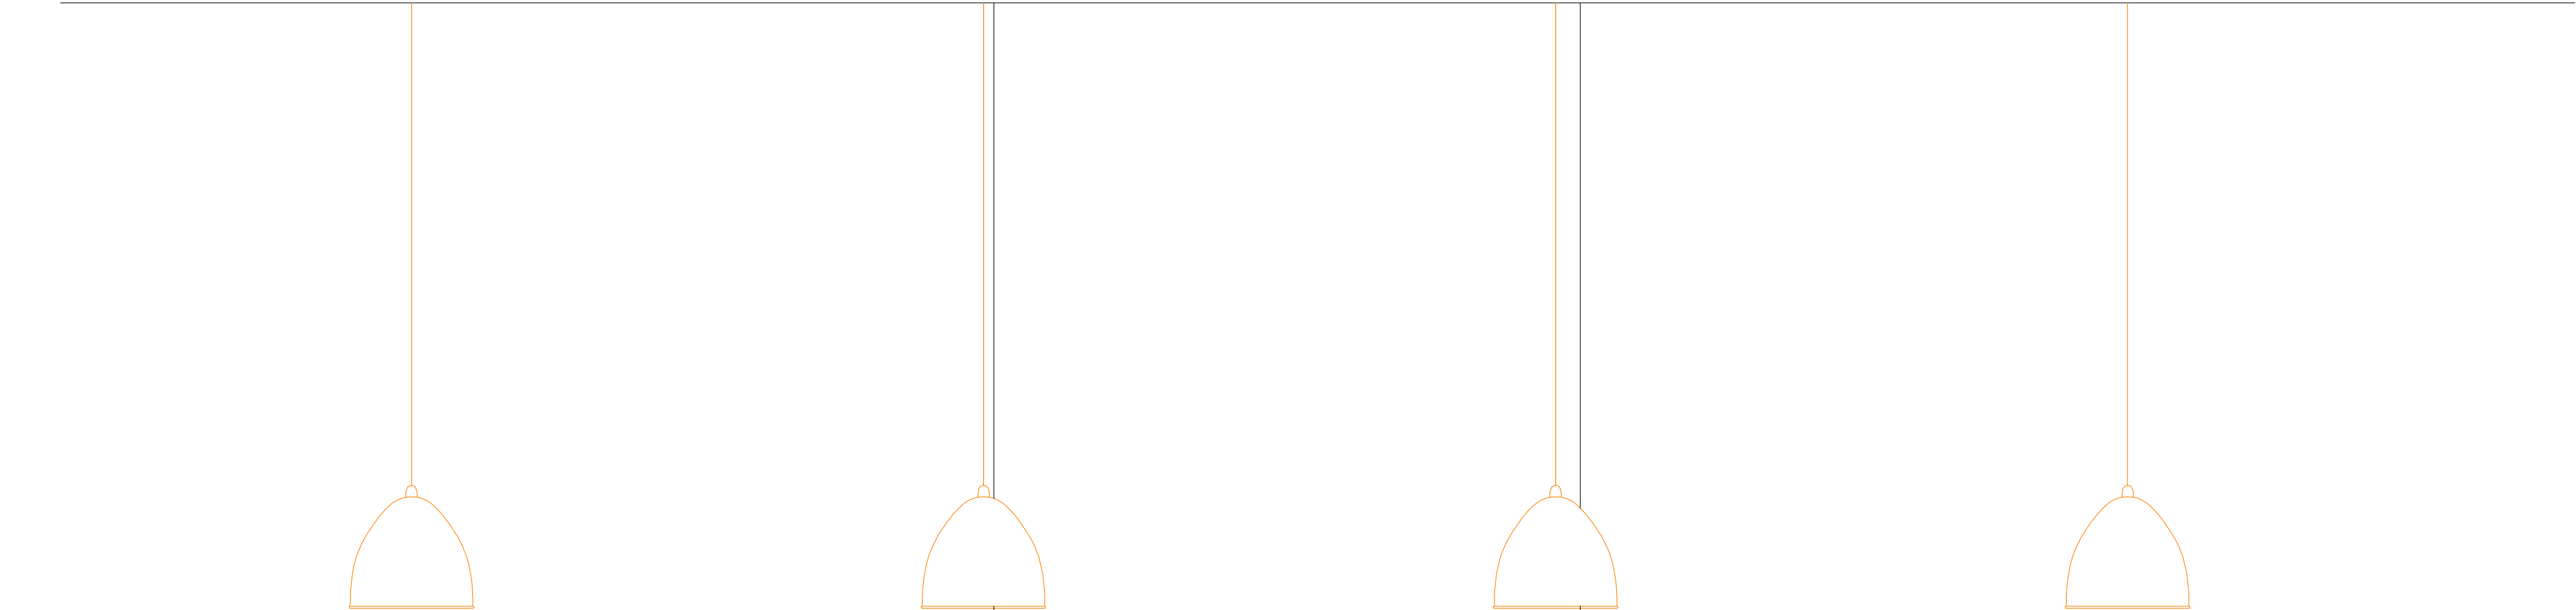

POHLED ČELNÍ

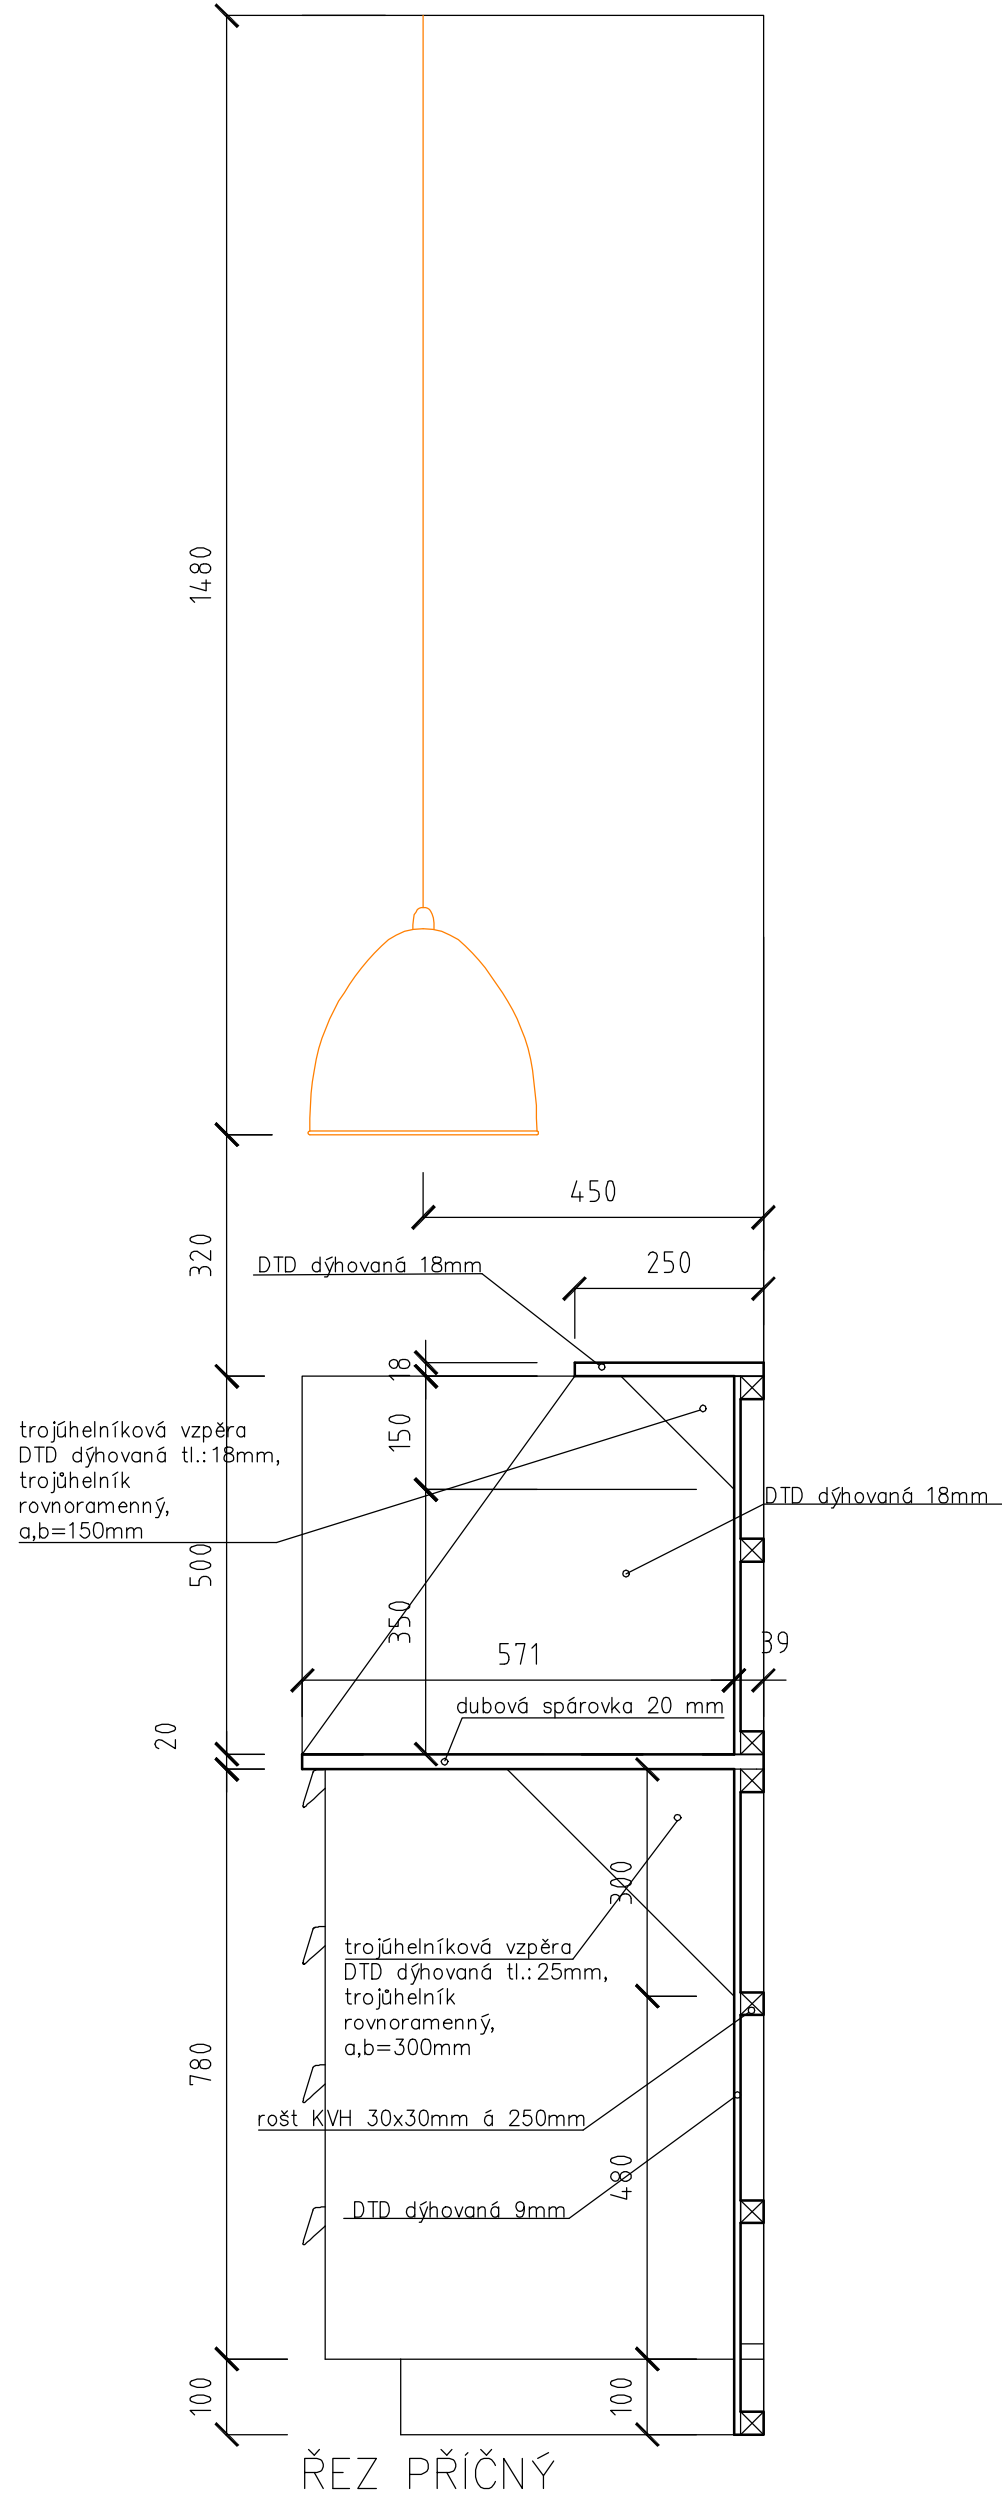

ŘEZ PŘÍČNÝ

obložení stěny, vzpěry, horní polička:
materiál: DTD dýhovaná dubovou dýhou, loupanou tl. 9mm, 18mm, 25mm
rošt: KVH profily 30 x 30 mm a 250 mm
pracovní deska:
materiál: dubová spárovka v provedení fix tl. 20mm

Veškeré spoje budou řešeny jako skryté.

NEJEDNÁ SE O VÝROBNÍ DOKUMENTACI. ROZMĚRY JE NUTNO ZKOORDINOVAT SE SKUTEČNÝMI ROZMĚRY MÍSTNOSTI A VÝROBKEM C.11 KUCHYŇSKÁ LINKA 2NP!

POVRCHOVÁ ÚPRAVA: tvrdý voskový olej pro nábytek, matný, transparentní

ječmen studio - MgA, Ing. arch. Lukáš Blažek, Šubova 252/33, 779 00 Olomouc - Chvalovice, +420 608 480 987 lukasblazek@jeemen.com, IČ 239 51 455, DIČ: CZ28006245313		www.jecmen.com
ARCHITEKT:	MgA, Ing. arch. Lukáš Blažek	ČÍSLO ZAKÁZKY 20161009
VYPRACOVAL:	Ing. arch. Mgr. Adam Lacina, Ing. arch. Lucie Vyhlídalová	DATUM 07/2019
INVESTOR	Univerzita Palackého v Olomouci, IČ 61888592	STUPĚŇ DPS
AKCE	Rekonstrukce objektu Kateřinská 17 pro CMTF UP v Olomouci	ČÁST DOK. D.1.1.201.9
	K.Ú. Olomouc město	FORMÁT A1
	Stůl pracovní vestavný	MĚŘÍTKO 1/10
		ČÍSLO PŘÍLOHY A.09