



S4 stůl

- POZNÁMKY:
- Veškerý skříňový nábytek ve všech místnostech včetně kontejnerů a zásuvek je uzamykatelný na jednotný klíč (vždy pro jednotlivou místnost).
 - Přesné umístění nerezových průchodek průměru 80mm (2ks pro každý stůl) bude upřesněno při realizaci.
 - Součástí stolu jsou kabelové žlaby (nosiče), PC nosiče.
 - Stůl bude pevně kotven proti pohybu.
 - Veškeré rozměry stavebních prostor, otvorů a stěn je nutno ověřit přímo na stavbě!!!
 - Před realizací nábytku nutno výrobcem předložit výrobní dokumentaci včetně jednotlivých materiálů k odsouhlasení architektovi.
 - ORIENTACE JEDNOTLIVÉHO NÁBYTKU VYPLÝVÁ DLE JEHO POLOHY, VIZ. VÝKRES PŮDORYSU JEDNOTLIVÝCH MÍSTNOSTÍ!!!!!!


půdorys

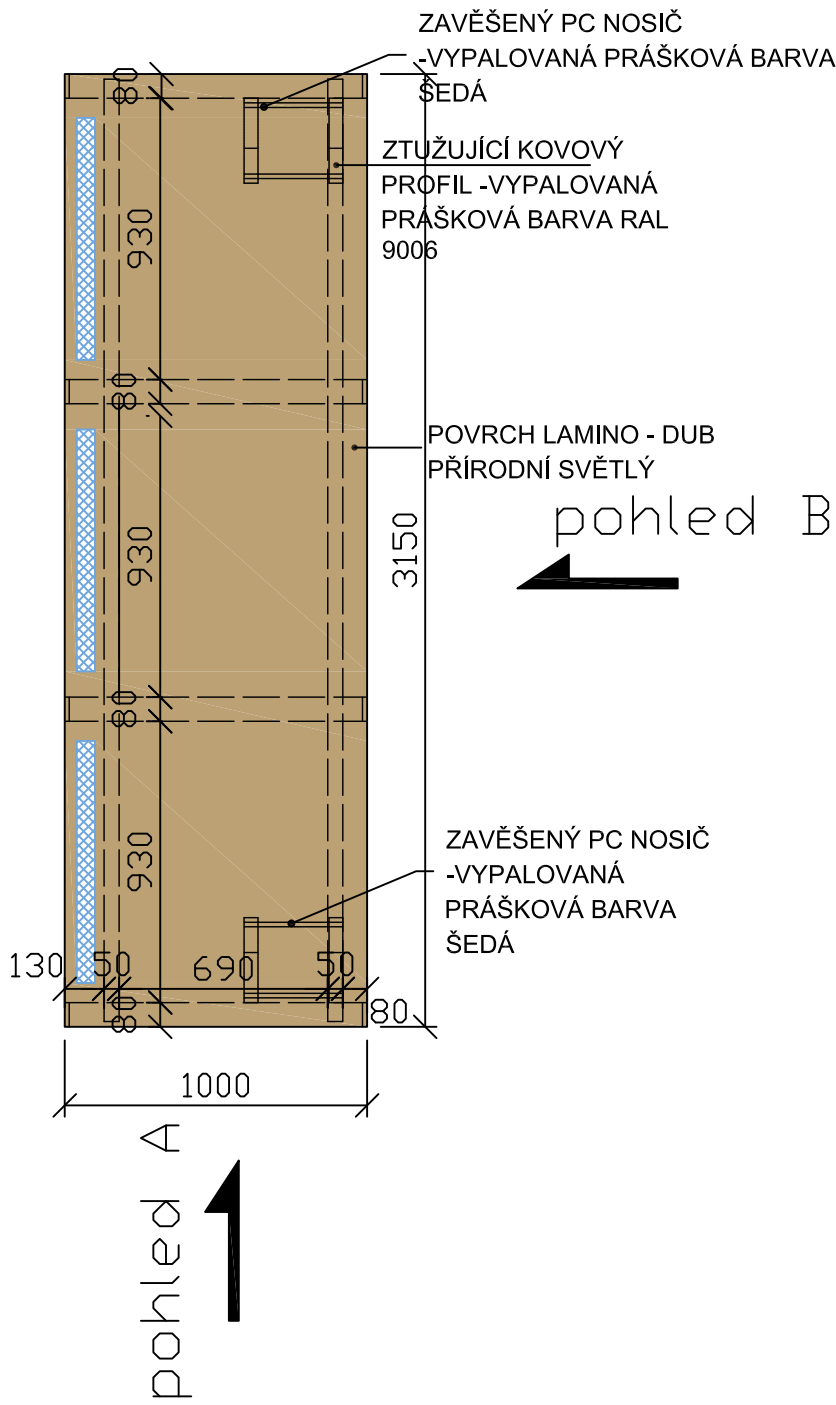

pohled B

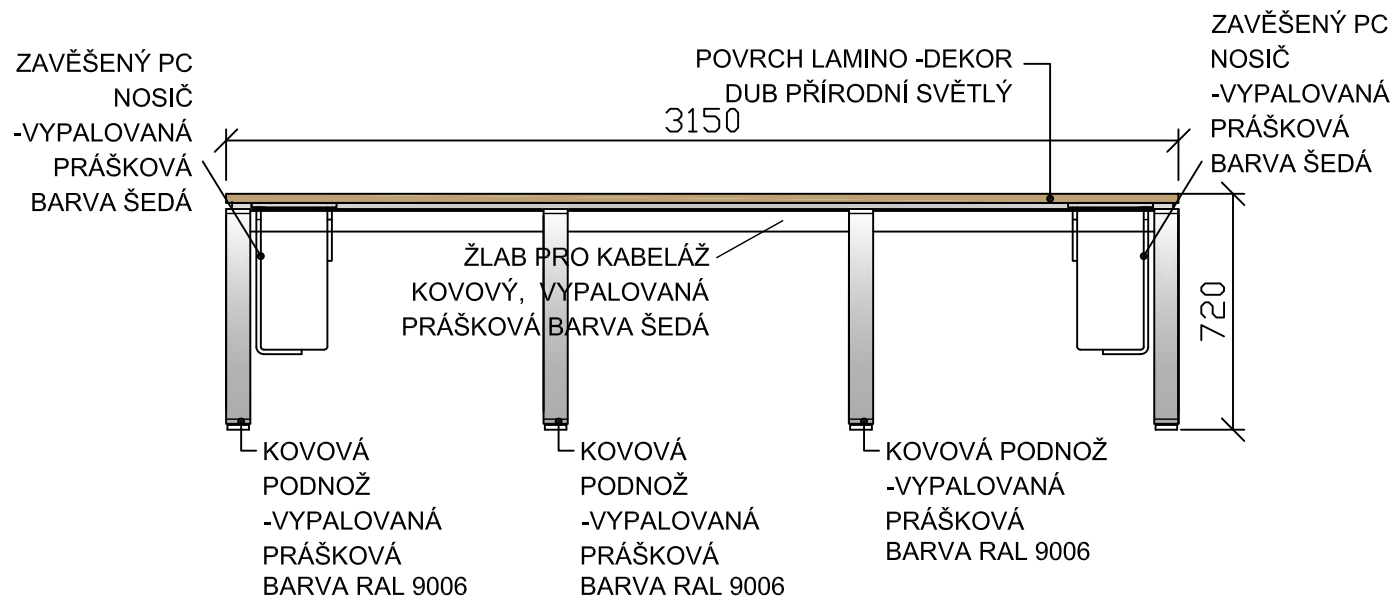

pohled A

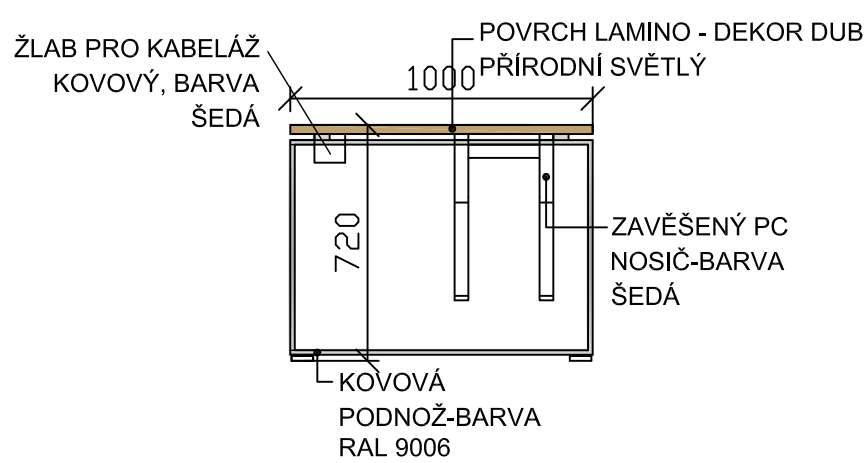

LEGENDA:

- DUB PŘÍRODNÍ SVĚTLÝ
S POTLAČENOU KRESBOU DŘEVA
- ŠEDOHNĚDÁ
- NÁTĚR RAL 9006

REVIZE	KDO	KDY	REV.

Projektant

Zodpovědný projektant profese

Generální projektant

**HEXAPLAN
INTERNATIONAL**

Zodpovědný projektant ING. ARCH. JOSEF PÁLKA

Akce

TÚ LF UP v Olomouci

ÚPRAVY SEKCI ÚSTAVU IMUNOLOGIE

DOKUMENTACE PRO PROVEDENÍ STAVBY

Investor UPOL Lokality Olomouc, Hněvoštinská

Díleč část-profese

D.2 Interiér

Výkres

S4 – STŮL

Měřítko 1:25 Datum SRPEN 2020

Zpracoval Ing.arch.Nesvadbová Kontroloval Ing. arch. Pálka

Číslo akce Výkres číslo Revize

1161/3 02.4 01