

S2 stůl




- POZNÁMKY:
- Veškerý skříňový nábytek ve všech místnostech včetně kontejnerů a zásuvek je uzamykatelný na jednotný klíč (vždy pro jednotlivou místnost).
 - Přesné umístění nerezových průchodek průměru 80mm (2ks pro každý stůl) bude upřesněno při realizaci.
 - Součástí stolu jsou kabelové žlaby (nosiče), PC nosiče.
 - Stůl bude pevně kotven proti pohybu.
 - Veškeré rozměry stavebních prostor, otvorů a stěn je nutno ověřit přímo na stavbě!!!
 - Před realizací nábytku nutno výrobcem předložit výrobní dokumentaci včetně jednotlivých materiálů k odsouhlasení architektovi.
 - ORIENTACE JEDNOTLIVÉHO NÁBYTKU VYPLÝVÁ DLE JEHO POLOHY, VIZ. VÝKRES PŮDORYSU JEDNOTLIVÝCH MÍSTNOSTÍ!!!!

LEGENDA:

DUB PŘÍRODNÍ SVĚTLÝ
S POTLAČENOU KRESBOU DŘEVA

ŠEDOHNĚDÁ

NÁTĚR RAL 9006

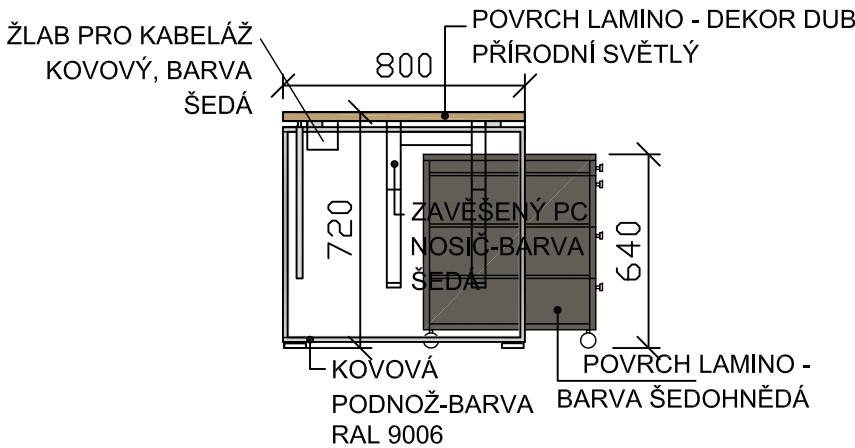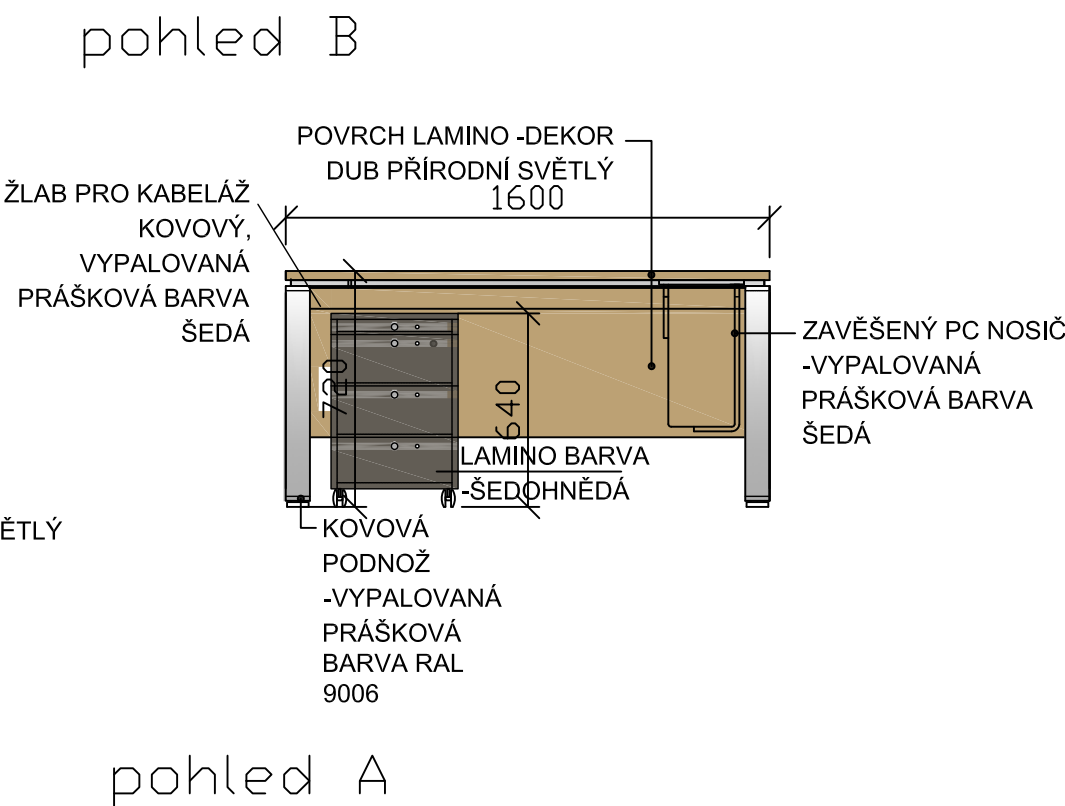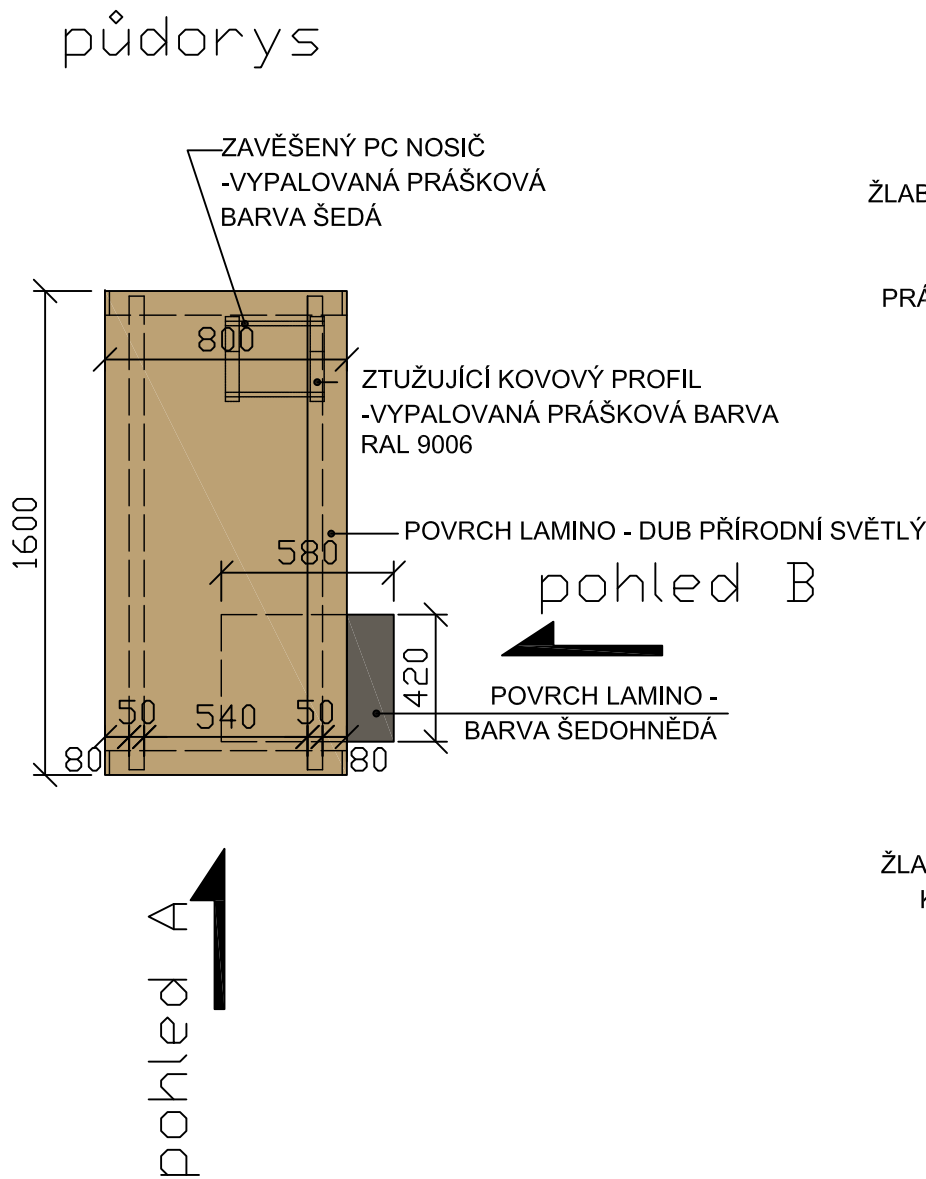

REVIZE	KDO	KDY	REV.

Projektant

Zodpovědný projektant profese

Generální projektant

HEXAPLAN
INTERNATIONAL

Zodpovědný projektant

ING. ARCH. JOSEF PÁLKA

Akce

TÚ LF UP v Olomouci

ÚPRAVY SEKCÍ ÚSTAVU IMUNOLOGIE

DOKUMENTACE PRO PROVEDENÍ STAVBY

Investor

UPOL

Lokalita

Olomouc, Hněvoňská

Dílčí část - profese

D.2 Interiér

Výkres

S2 – STŮL

Měřítko

1:25

Datum

SRPEN 2020

Zpracoval Ing. arch. Nesvadbová

Kontroloval Ing. arch. Pálka

Číslo akce

Výkres číslo

Revize

1161/3

02.2

01