



LEGENDA MÍSTNOSTÍ

Číslo	Název	Plocha (m²)
B.5.01	Pokoj	14,36
B.5.02	Pokoj	14,01
B.5.03	Chodba	6,59
B.5.03a	Koupelna	3,15
B.5.03b	WC	1,31
B.5.04	Pokoj	14,36
B.5.05	Pokoj	14,01
B.5.06	Chodba	6,59
B.5.06a	Koupelna	3,15
B.5.06b	WC	1,31
B.5.07	Pokoj	14,36
B.5.08	Pokoj	14,01
B.5.09	Chodba	6,59
B.5.09a	Koupelna	3,15
B.5.09b	WC	1,31
B.5.10	Pokoj	14,36
B.5.11	Pokoj	14,01
B.5.12	Chodba	6,59
B.5.12a	Koupelna	3,15
B.5.12b	WC	1,31
B.5.13	Pokoj	14,36
B.5.14	Pokoj	14,01
B.5.15	Chodba	6,59



Číslo	Název	Plocha (m²)
B.5.15a	Koupelna	3,15
B.5.15b	WC	1,31
B.5.16	Pokoj	14,36
B.5.17	Pokoj	14,01
B.5.18	Chodba	6,59
B.5.18a	Koupelna	3,15
B.5.18b	WC	1,31
B.5.19	Pokoj	14,36
B.5.20	Pokoj	14,01
B.5.21	Chodba	6,59
B.5.21a	Koupelna	3,15
B.5.21b	WC	1,31
B.5.22	Pokoj	14,36
B.5.23	Pokoj	14,01
B.5.24	Chodba	6,59
B.5.24a	Koupelna	3,15
B.5.24b	WC	1,31
B.5.25	Studovna	22,32
B.5.25a	Technická míst.	6,08
B.5.25b	Technická míst.	2,84
B.5.26	Pokoj	14,01
B.5.27	Pokoj	14,22
B.5.28	Chodba	6,69

Číslo	Název	Plocha (m²)
B.5.28a	Koupelna	3,15
B.5.28b	WC	1,35
B.5.29	Pokoj	14,01
B.5.30	Pokoj	14,22
B.5.31	Chodba	6,69
B.5.31a	Koupelna	3,15
B.5.31b	WC	1,35
B.5.32	Pokoj	14,01
B.5.33	Pokoj	14,22
B.5.34	Chodba	6,69
B.5.34a	Koupelna	3,15
B.5.34b	WC	1,35
B.5.35	Pokoj	14,01
B.5.36	Pokoj	14,22
B.5.37	Chodba	6,69
B.5.37a	Koupelna	3,15
B.5.37b	WC	1,35
B.5.38	Pokoj	14,01
B.5.39	Pokoj	14,22
B.5.40	Chodba	6,69
B.5.40a	Koupelna	3,15
B.5.40b	WC	1,35
B.5.41	Pokoj	14,01

Číslo	Název	Plocha (m²)
B.5.42	Pokoj	14,22
B.5.43	Chodba	6,69
B.5.43a	Koupelna	3,15
B.5.43b	WC	1,35
B.5.44	Pokoj	14,01
B.5.45	Pokoj	14,22
B.5.46	Chodba	6,69
B.5.46a	Koupelna	3,15
B.5.46b	WC	1,35
B.5.47	Pokoj	14,01
B.5.48	Pokoj	14,22
B.5.49	Chodba	6,69
B.5.49a	Koupelna	3,15
B.5.49b	WC	1,35
B.5.50	Chodba	64,57
B.5.51	Chodba	64,57
B.5.52	Chodba	20,57
B.5.53	Kuchyňka	13,23
B.5.54	Schodiště	21,46
B.5.55	Výtah	4,32
B.5.55a	Výtah	2,25
B.5.55b	Výtah	2,36
Celkový součet:		855,24

Seznam prací:

- rekonstrukce sociálek buněk z kopelny s WC na oddělené viz detailní výkresy D.1.2.01
- demontáž původního podhledu v chodbách a středové části
- montáž nových SDK podhledů v chodbách a středové části
- demontáž a montáž nové kuchyně ve středové části viz detailní výkres D.1.2.02
- nátěr všech zárubní
- kompletní nová výmalba
- výměna skříní hydrantů za nové
- výměna dveří studovny za nové s požární odolností

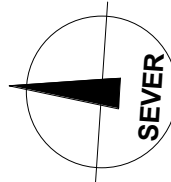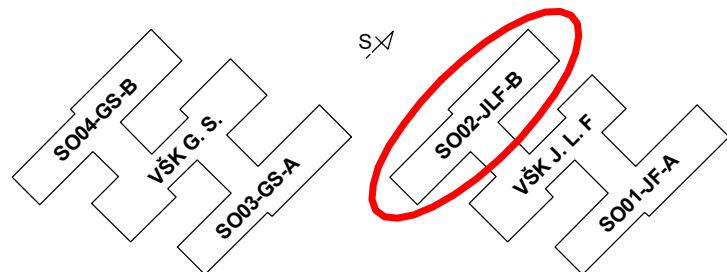

VYPRACOVAL:	ZOD. PROJEKTANT:	TECH. KONTROLA:		
INVESTOR: UNIVERZITA PALACKÉHO V OLOMOUCI KRŽKOVSKÉHO 511/8, 77900 OLOMOUČ			FORMÁT:	8xA4
AKCE: OPRAVA SOCIÁLNÍHO ZAŘÍZENÍ VŠK GEN. SVOBODY A J.L.FISCHERA			DATUM:	04/2020
MÍSTO: parc.č. st.1574 a st.1575, k.ú. Olomouc-město			ÚČEL:	DSP
VÝKRES: PŮDORYS 5NP - SO02 - JLF-B			Č. KOPIE:	
			MĚŘÍTKO: 1:100	Č. VÝKRESU: D.1.1.08