

Číslo	Název	Plocha (m²)	Byt
A01(1+KK)			
A6.02	Chodba	3,18	A01(1+KK)
A6.03	Koupelna	4,01	A01(1+KK)
A6.04	Obyvací m. + KK	19,04	A01(1+KK)
		26,23	
A02(1+KK)			
A6.05	Chodba	6,01	A02(1+KK)
A6.06	Koupelna	4,38	A02(1+KK)
A6.07	Obyvací m. + KK	26,07	A02(1+KK)
		36,46	
A03(2+KK)			
A6.09	Koupelna	5,13	A03(2+KK)
A6.08	Chodba	5,36	A03(2+KK)
A6.10	Obyvací m. + KK	17,55	A03(2+KK)
A6.11	Pokoj	11,93	A03(2+KK)
		39,96	
A04(1+KK)			
A6.12	Chodba	3,20	A04(1+KK)
A6.13	Koupelna	3,64	A04(1+KK)
A6.14	Obyvací m. + KK	19,01	A04(1+KK)
		25,84	
A05(2+KK)			
A6.15	Chodba	8,22	A05(2+KK)
A6.16	Koupelna	4,00	A05(2+KK)
A6.17	Obyvací m. + KK	17,42	A05(2+KK)
A6.18	Ložnice	12,49	A05(2+KK)
LA05	Lodžie	4,25	A05(2+KK)
		46,37	
A06(1+KK)			
A6.19	Chodba	3,20	A06(1+KK)
A6.20	Koupelna	4,02	A06(1+KK)
A6.21	Obyvací m. + KK	18,29	A06(1+KK)
		25,51	

Číslo	Název	Plocha (m²)	Byt
A07(1+KK)			
LA07	Lodžie	11,62	A07(1+KK)
A6.22	Chodba	6,00	A07(1+KK)
A6.23	Koupelna	4,40	A07(1+KK)
A6.24	Obyvací m. + KK	22,42	A07(1+KK)
		44,43	
A08(2+KK)			
LA08	Lodžie	7,28	A08(2+KK)
A6.25	Chodba	5,13	A08(2+KK)
A6.26	Koupelna	5,36	A08(2+KK)
A6.27	Obyvací m. + KK	17,55	A08(2+KK)
A6.28	Pokoj	8,41	A08(2+KK)
		43,73	
A09(1+KK)			
A6.29	Chodba	3,20	A09(1+KK)
A6.30	Koupelna	3,64	A09(1+KK)
A6.31	Obyvací m. + KK	18,29	A09(1+KK)
		25,12	
A10(2+KK)			
LA10	Lodžie	12,96	A10(2+KK)
A6.32	Chodba	8,22	A10(2+KK)
A6.33	Koupelna	4,00	A10(2+KK)
A6.34	Obyvací m. + KK	17,42	A10(2+KK)
A6.35	Ložnice	12,49	A10(2+KK)
		55,08	
A (Spol. prostor)			
A6.01	Hlavní chodba	46,29	A (Spol. prostor)
		46,29	

Číslo	Název	Plocha (m²)	Byt
B01(1+KK)			
B6.02	Chodba	3,20	B01(1+KK)
B6.03	Koupelna	4,01	B01(1+KK)
B6.04	Obyvací m. + KK	19,01	B01(1+KK)
		26,22	
B02(1+KK)			
B6.05	Chodba	5,97	B02(1+KK)
B6.06	Koupelna	4,40	B02(1+KK)
B6.07	Obyvací m. + KK	26,12	B02(1+KK)
		36,49	
B03(2+KK)			
B6.08	Chodba	5,35	B03(2+KK)
B6.09	Koupelna	5,11	B03(2+KK)
B6.10	Obyvací m. + KK	17,57	B03(2+KK)
B6.11	Pokoj	11,94	B03(2+KK)
		39,96	
B04(1+KK)			
B6.12	Chodba	3,20	B04(1+KK)
B6.13	Koupelna	3,64	B04(1+KK)
B6.14	Obyvací m. + KK	19,01	B04(1+KK)
		25,84	
B05(1+KK)			
LB05	Lodžie	4,25	B05(1+KK)
B6.15	Chodba	3,64	B05(1+KK)
B6.16	Koupelna	3,79	B05(1+KK)
B6.17	Obyvací m. + KK	27,75	B05(1+KK)
		39,43	
B06(1+KK)			
B6.18	Chodba	3,20	B06(1+KK)
B6.19	Koupelna	4,03	B06(1+KK)
B6.20	Obyvací m. + KK	19,01	B06(1+KK)
		26,24	

Číslo	Název	Plocha (m²)	Byt
B07(1+KK)			
B6.21	Chodba	5,99	B07(1+KK)
B6.22	Koupelna	4,41	B07(1+KK)
B6.23	Obyvací m. + KK	26,09	B07(1+KK)
		36,48	
B08(2+KK)			
B6.24	Chodba	5,36	B08(2+KK)
B6.25	Koupelna	5,13	B08(2+KK)
B6.26	Obyvací m. + KK	17,55	B08(2+KK)
B6.27	Pokoj	11,93	B08(2+KK)
		39,96	
B09(1+KK)			
B6.28	Chodba	3,20	B09(1+KK)
B6.29	Koupelna	3,64	B09(1+KK)
B6.30	Obyvací m. + KK	19,01	B09(1+KK)
		25,84	
B10(1+KK)			
LB10	Lodžie	4,25	B10(1+KK)
B6.31	Ložnice	3,64	B10(1+KK)
B6.32	Koupelna	3,79	B10(1+KK)
B6.33	Obyvací m. + KK	27,75	B10(1+KK)
		39,43	
B (Spol. prostor)			
B6.01	Hlavní chodba	61,78	B (Spol. prostor)
		61,78	



Číslo	Název	Plocha (m²)	Byt
C01(1+KK)			
LC01	Lodžie	4,11	C01(1+KK)
C6.03	Chodba	2,99	C01(1+KK)
C6.04	Koupelna	3,89	C01(1+KK)
C6.05	Obyvací m. + KK	27,71	C01(1+KK)
		38,70	
C (Spol. prostor)			
C6.02	Tech. místnost	14,26	C (Spol. prostor)
C6.01	Chodba	21,90	C (Spol. prostor)
		36,16	
Celkový součet:		887,56	

LEGENDA MATERIÁLU:

	Obvodové pohledové PUR panely Kingspan Matrix	tl. 200mm
	Ocelová rámová konstrukce viz D1.2. Konstrukční část	tl. 160mm
	Nosný sádrokartonový profil	tl. 40mm
	SDK deska	tl. 15mm
	Vnitřní SDK příčky s vloženou MW	tl. dle výkresu
	Zděné konstrukce z tvárnice	tl. 300mm

LEGENDA:

— — — hranice nosné obvodové zdi nižšího podlaží

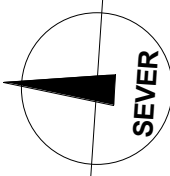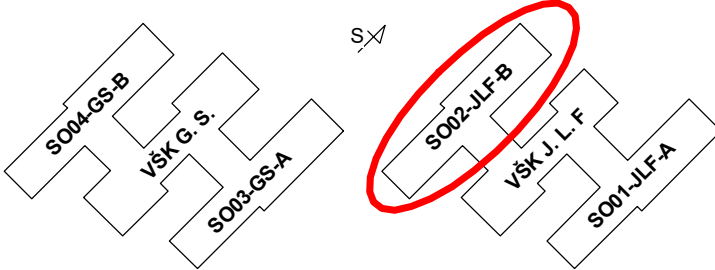

VYPRACOVAL:	ZOD. PROJEKTANT:	TECH. KONTROLA:
INVESTOR: UNIVERZITA PALACKÉHO V OLOMOUCI KRÍŽKOVSKÉHO 511/8, 77900 OLOMOUČ		
AKCE: NÁSTAVBA VŠK GEN. SVOBODY A VŠK J. L. FISCHERA	FORMÁT: 8xA4	
MÍSTO: parc.č. st.1574, st.1575 a 94/64 k.ú. Olomouc-město	DATUM: 10/2019	
VÝKRES: Půdorys 6NP SO02-JLF-B	ÚČEL: DSP	
	Č. KOPIE:	
	MĚŘÍTKO: 1:100	
		Č. VÝKRESU: D.1.1.b)2-06