



LEGENDA MÍSTNOSTÍ

| Číslo | Název | Plocha (m²) |
|---------|----------|-------------|
| B.3.01 | Pokoj | 14,36 |
| B.3.02 | Pokoj | 14,01 |
| B.3.03 | Chodba | 6,59 |
| B.3.03a | Koupelna | 3,15 |
| B.3.03b | WC | 1,31 |
| B.3.04 | Pokoj | 14,36 |
| B.3.05 | Pokoj | 14,01 |
| B.3.06 | Chodba | 6,59 |
| B.3.06a | Koupelna | 3,15 |
| B.3.06b | WC | 1,31 |
| B.3.07 | Pokoj | 14,36 |
| B.3.08 | Pokoj | 14,01 |
| B.3.09 | Chodba | 6,59 |
| B.3.09a | Koupelna | 3,15 |
| B.3.09b | WC | 1,31 |
| B.3.10 | Pokoj | 14,36 |
| B.3.11 | Pokoj | 14,01 |
| B.3.12 | Chodba | 6,59 |
| B.3.12a | Koupelna | 3,15 |
| B.3.12b | WC | 1,31 |
| B.3.13 | Pokoj | 14,36 |
| B.3.14 | Pokoj | 14,01 |
| B.3.15 | Chodba | 6,59 |


| Číslo | Název | Plocha (m²) |
|---------|-----------------|-------------|
| B.3.15a | Koupelna | 3,15 |
| B.3.15b | WC | 1,31 |
| B.3.16 | Pokoj | 14,36 |
| B.3.17 | Pokoj | 14,01 |
| B.3.18 | Chodba | 6,59 |
| B.3.18a | Koupelna | 3,15 |
| B.3.18b | WC | 1,31 |
| B.3.19 | Pokoj | 14,36 |
| B.3.20 | Pokoj | 14,01 |
| B.3.21 | Chodba | 6,59 |
| B.3.21a | Koupelna | 3,15 |
| B.3.21b | WC | 1,31 |
| B.3.22 | Pokoj | 14,36 |
| B.3.23 | Pokoj | 14,01 |
| B.3.24 | Chodba | 6,59 |
| B.3.24a | Koupelna | 3,15 |
| B.3.24b | WC | 1,31 |
| B.3.25 | Studovna | 22,32 |
| B.3.25a | Technická míst. | 6,08 |
| B.3.25b | Technická míst. | 2,84 |
| B.3.26 | Pokoj | 14,01 |
| B.3.27 | Pokoj | 14,22 |
| B.3.27b | WC | 1,35 |

| Číslo | Název | Plocha (m²) |
|---------|----------|-------------|
| B.3.28 | Chodba | 6,69 |
| B.3.28a | Koupelna | 3,15 |
| B.3.28b | WC | 1,35 |
| B.3.29 | Pokoj | 14,01 |
| B.3.30 | Pokoj | 14,22 |
| B.3.31 | Chodba | 6,69 |
| B.3.31a | Koupelna | 3,15 |
| B.3.31b | WC | 1,35 |
| B.3.32 | Pokoj | 14,01 |
| B.3.33 | Pokoj | 14,22 |
| B.3.34 | Chodba | 6,69 |
| B.3.34a | Koupelna | 3,15 |
| B.3.34b | WC | 1,35 |
| B.3.35 | Pokoj | 14,01 |
| B.3.36 | Pokoj | 14,22 |
| B.3.37 | Chodba | 6,69 |
| B.3.37a | Koupelna | 3,15 |
| B.3.38 | Pokoj | 14,01 |
| B.3.39 | Pokoj | 14,22 |
| B.3.40 | Chodba | 6,69 |
| B.3.40a | Koupelna | 3,15 |
| B.3.40b | WC | 1,35 |
| B.3.41 | Pokoj | 14,01 |

| Číslo | Název | Plocha (m²) |
|-----------------|-----------|-------------|
| B.3.42 | Pokoj | 14,22 |
| B.3.43 | Chodba | 6,69 |
| B.3.43a | Koupelna | 3,15 |
| B.3.43b | WC | 1,35 |
| B.3.44 | Pokoj | 14,01 |
| B.3.45 | Pokoj | 14,22 |
| B.3.46 | Chodba | 6,69 |
| B.3.46a | Koupelna | 3,15 |
| B.3.46b | WC | 1,35 |
| B.3.47 | Pokoj | 14,01 |
| B.3.48 | Pokoj | 14,22 |
| B.3.49 | Chodba | 6,69 |
| B.3.49a | Koupelna | 3,15 |
| B.3.49b | WC | 1,35 |
| B.3.50 | Chodba | 64,57 |
| B.3.51 | Chodba | 64,57 |
| B.3.52 | Chodba | 20,57 |
| B.3.53 | Kuchyňka | 13,23 |
| B.3.54 | Schodiště | 21,46 |
| B.3.55 | Výtah | 4,32 |
| B.3.55a | Výtah | 2,25 |
| B.3.55b | Výtah | 2,36 |
| Celkový součet: | | 855,24 |

Seznam prací:

- rekonstrukce sociálek buněk z kopelny s WC na oddělené viz detailní výkresy D.1.2.01
- demontáž původního podhledu v chodbách a středové části
- montáž nových SDK podhledů v chodbách a středové části
- demontáž a montáž nové kuchyně ve středové části viz detailní výkres D.1.2.02
- nátěr všech zárubní
- kompletní nová výmalba
- výměna skříní hydrantů za nové
- výměna dveří studovny za nové s požární odolností

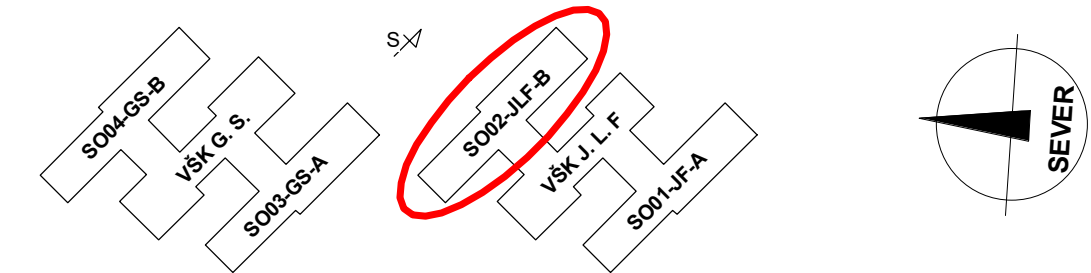

| VYPRACOVAL: | ZOD. PROJEKTANT: | TECH. KONTROLA: | | |
|--|------------------|-----------------|--------------------------|--------------------------------|
| | | | FORMÁT: | 8xA4 |
| INVESTOR: UNIVERZITA PALACKÉHO V OLOMOUCI KRÍŽKOVSKÉHO 511/8, 77900 OLOMOUČ | | | DATUM: | 04/2020 |
| AKCE: OPRAVA SOCIÁLNÍHO ZAŘÍZENÍ VŠK GEN. SVOBODY A J.L.FISCHERA | | | ÚČEL: | DSP |
| MÍSTO: parc.č. st.1574 a st.1575, k.ú. Olomouc-město | | | Č. KOPIE: | |
| VÝKRES: PŮDORYS 3NP - SO02 - JLF-B | | | MĚŘÍTKO: 1:100 | Č. VÝKRESU: D.1.1.06 |