



TYPOVÝ MODUL BUŇEK

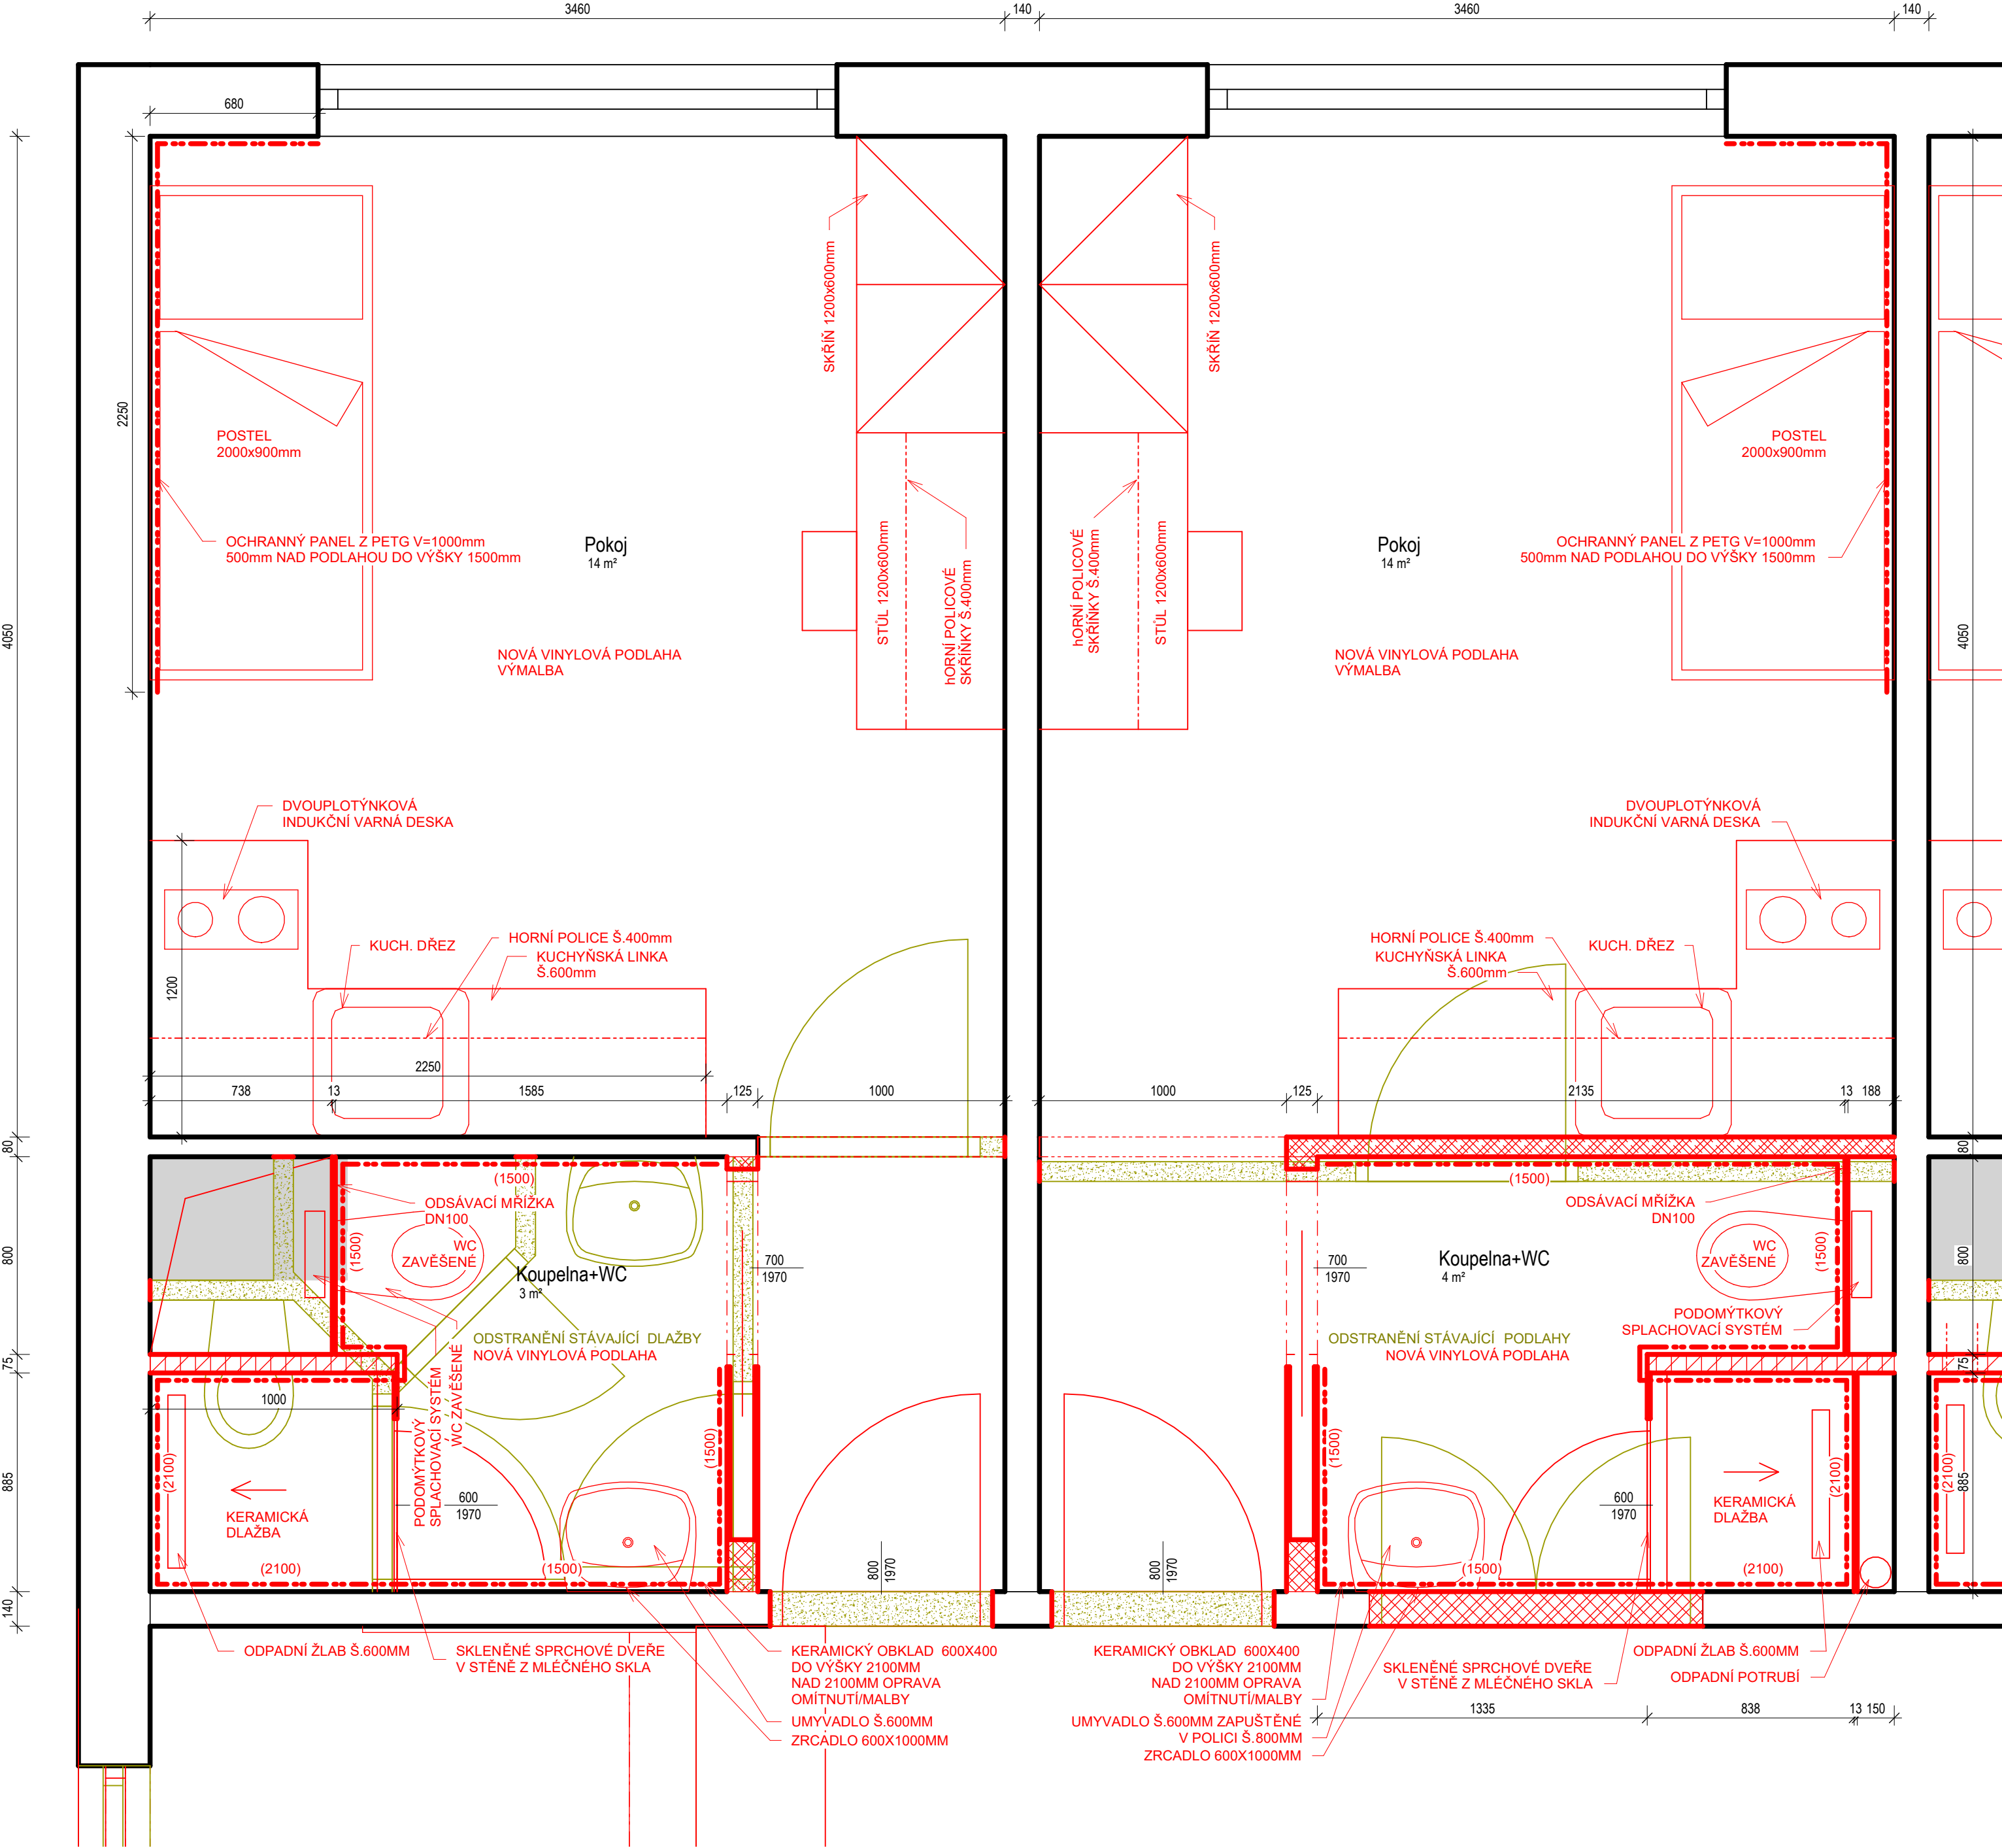

WC VYJÍMKA BUŇKY
bez navazující šachty

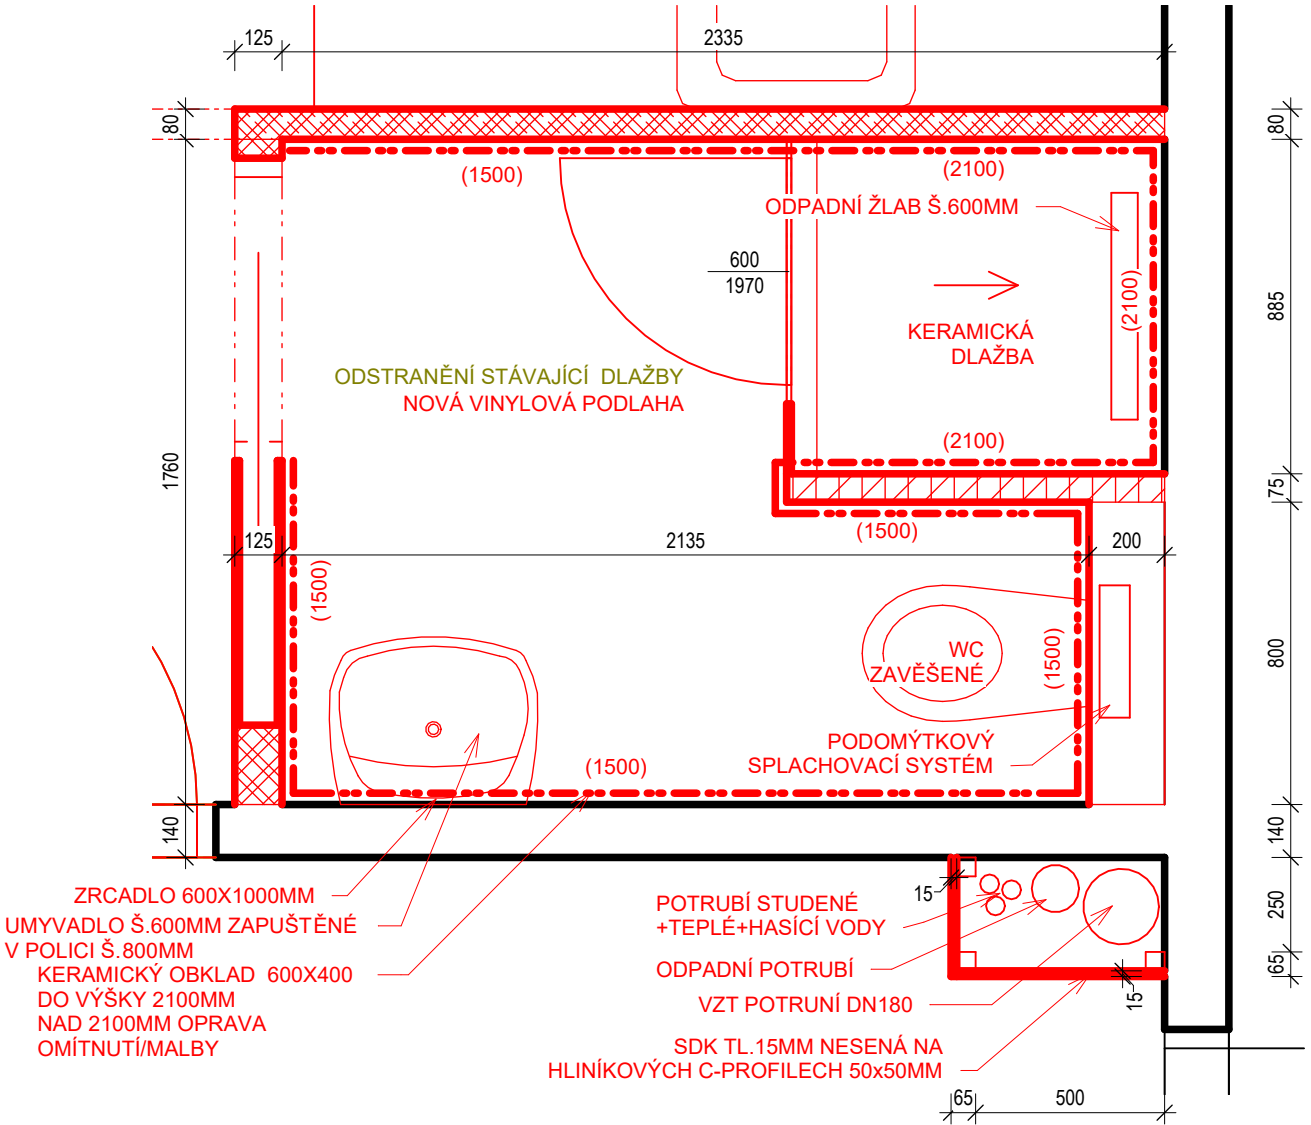

LEGENDA MATERIÁLŮ

- VÝPLNĚ
 STÁVAJÍCÍ KONSTRUKCE
 BOURANÉ KONSTRUKCE
 NOVÉ KONSTRUKCE
 POZICE INSTALAČNÍ ŠACHTY VYŠŠÍHO PODLAŽÍ

POZNÁMKA:

BUŇKY BUDOU ŘEŠENY OBDOBĚNĚ POUZE ZRCADLOVÉ VIZ D.1.1.b)01 PŮDORYS 1NP
 STÁVAJÍCÍ STROPY BUDE ZAPRAVEN A NOV Ě OMÍTNUT
 BAREVNÉ ŘEŠENÍ BUDE A DEKOR OBKLADU BUDE VYBRÁN INVESTOREM PŘED REALIZACÍ
 TATO VARIANTA BUDE POUŽITA V 1NP

ZOD. PROJEKTANT: Ing. Pavel Malínek	Ing. Pavel MALÍNEK Jakoubka ze Stříbra 44, Olomouc IČ: 46616373	FORMÁT:	6 x A4
VYPRACOVAL: Ing. Jakub Ryšánek		DATUM:	11/2023
INVESTOR: UNIVERZITA PALACKÉHO V OLOMOUCI Křížkovského 511/8, 779 00 Olomouc		ÚČEL:	DPS
AKCE: Nástavba a rekonstrukce vnitřních prostor VŠK J.L. Fischera blok B - SO02	MÍSTO: parc.č. st.1575, k.ú. Olomouc-město	MĚŘÍTKO: 1:20	Č. VYKRESU: DET. 01
VÝKRES: Modulová buňka 1NP - koordinace			