

### LEGENDA MÍSTNOSTÍ

Číslo	Název	Plocha (m²)	Podlahy	Povrchové úpravy	Stropy
B.1.01	Pokoj	14,01	Vinylová podlaha	Vápenná omítka	Vápenná omítka
B.1.01a	Koupelna+WC	3,87	Vinylová podlaha	Keram. obklad	Vápenná omítka
B.1.02	Pokoj	14,01	Vinylová podlaha	Vápenná omítka	Vápenná omítka
B.1.02a	Koupelna+WC	3,43	Vinylová podlaha	Keram. obklad	Vápenná omítka
B.1.03	Pokoj	14,01	Vinylová podlaha	Vápenná omítka	Vápenná omítka
B.1.03a	Koupelna+WC	3,73	Vinylová podlaha	Keram. obklad	Vápenná omítka
B.1.04	Pokoj	14,01	Vinylová podlaha	Vápenná omítka	Vápenná omítka
B.1.04a	Koupelna+WC	3,43	Vinylová podlaha	Keram. obklad	Vápenná omítka
B.1.05	Pokoj	14,01	Vinylová podlaha	Vápenná omítka	Vápenná omítka
B.1.05a	Koupelna+WC	3,73	Vinylová podlaha	Keram. obklad	Vápenná omítka
B.1.06	Pokoj	14,01	Vinylová podlaha	Vápenná omítka	Vápenná omítka
B.1.06a	Koupelna+WC	3,43	Vinylová podlaha	Keram. obklad	Vápenná omítka
B.1.07	Pokoj	14,01	Vinylová podlaha	Vápenná omítka	Vápenná omítka
B.1.07a	Koupelna+WC	3,73	Vinylová podlaha	Keram. obklad	Vápenná omítka
B.1.08	Pokoj	14,01	Vinylová podlaha	Vápenná omítka	Vápenná omítka
B.1.08a	Koupelna+WC	3,43	Vinylová podlaha	Keram. obklad	Vápenná omítka
B.1.09	Pokoj	14,01	Vinylová podlaha	Vápenná omítka	Vápenná omítka
B.1.09a	Koupelna+WC	3,43	Vinylová podlaha	Keram. obklad	Vápenná omítka

Číslo	Název	Plocha (m²)	Podlahy	Povrchové úpravy	Stropy
B.1.10	Pokoj	14,01	Vinylová podlaha	Vápenná omítka	Vápenná omítka
B.1.10a	Koupelna+WC	3,73	Vinylová podlaha	Keram. obklad	Vápenná omítka
B.1.11	Pokoj	14,01	Vinylová podlaha	Vápenná omítka	Vápenná omítka
B.1.11a	Koupelna+WC	3,43	Vinylová podlaha	Keram. obklad	Vápenná omítka
B.1.12	Pokoj	14,01	Vinylová podlaha	Vápenná omítka	Vápenná omítka
B.1.12a	Koupelna+WC	3,73	Vinylová podlaha	Keram. obklad	Vápenná omítka
B.1.13	Pokoj	14,01	Vinylová podlaha	Vápenná omítka	Vápenná omítka
B.1.13a	Koupelna+WC	3,43	Vinylová podlaha	Keram. obklad	Vápenná omítka
B.1.14	Pokoj	14,01	Vinylová podlaha	Vápenná omítka	Vápenná omítka
B.1.14a	Koupelna+WC	3,73	Vinylová podlaha	Keram. obklad	Vápenná omítka
B.1.15	Pokoj	14,01	Vinylová podlaha	Vápenná omítka	Vápenná omítka
B.1.15a	Koupelna+WC	3,43	Vinylová podlaha	Keram. obklad	Vápenná omítka
B.1.16	Pokoj	14,01	Vinylová podlaha	Vápenná omítka	Vápenná omítka
B.1.16a	Koupelna+WC	3,87	Vinylová podlaha	Keram. obklad	Vápenná omítka
B.1.17	Chodba	64,42	Vinylová podlaha	Vápenná omítka	SDK podhled
B.1.18	Chodba	64,69	Vinylová podlaha	Vápenná omítka	SDK podhled
B.1.19	Technická míst.	9,61	Vinylová podlaha	Vápenná omítka	SDK podhled

Celkový součet: 35


### Seznam prací na patře:

- stavební úpravy se změnou užívání z ordinací na ubytování jednolůžkové viz detailní výkresy DET. 01
- demontáž původního plechového podhledu v chodbách a středové části
- montáž nových SDK podhledů v chodbách a středové části
- Výměna dveří včetně zárubní
- kompletní nová výmalba
- výměna skříní hydrantů za nové
- demontáže vnějších schodišť
- nové vnitřní schodiště a únikové dveře v jižní fasádě
- demontáž kopírovacího zrcadla hlavního vnitřního schodiště viz detailní výkres DET.04
- nové zábradlí hlavního schodiště.

### LEGENDA MATERIÁLŮ


#### VÝPLNĚ

- STÁVAJÍCÍ KONSTRUKCE
- BOURANÉ KONSTRUKCE
- NOVÉ KONSTRUKCE
- POZICE INSTALAČNÍ ŠACHTY VÝŠŠÍHO PDLAŽÍ

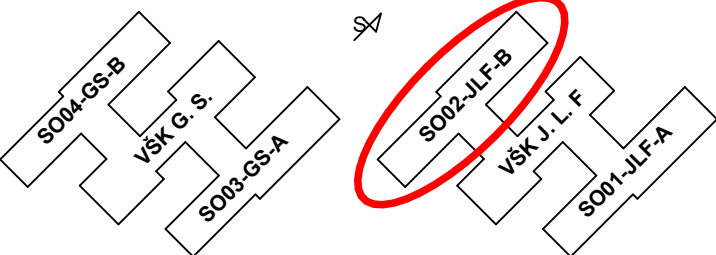

### KAPACITY UBYTOVÁNÍ

16x JEDNLŮŽKOVÝ POKOJ S VLASTNÍ KOUPELNOU A KUCHYŇSKÁM KOUTEM  
4x STÁVAJÍCÍ BEZBARIÉROVÉ DVOUPOKOJOVÉ BUŇKY S KOUPELNAMI

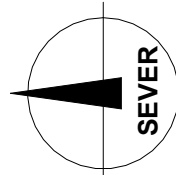

ZOD. PROJEKTANT: <b>Ing. Pavel Malínek</b>		
VYPRACOVAL: <b>Ing. Jakub Ryšánek</b>		
INVESTOR: <b>UNIVERZITA PALACKÉHO V OLOMOUCI</b> Křížkovského 511/8, 779 00 Olomouc	ČKAIT: 1200712	
AKCE: <b>Nástavba a rekonstrukce vnitřních prostor VŠK J.L. Fischera blok B - SO02 par.č. st.1575, k.ú. Olomouc-město</b>	FORMÁT: 8 x A4	
MÍSTO:	DATUM: 11/2023	
VÝKRES: <b>Půdorys 1NP - SO02 - JLF-B</b>	ÚČEL: DPS	
	MĚŘÍTKO: 1:100	Č. VÝKRESU: D.1.1.b)01