



Tř. Svobody 8 - rekonstrukce objektu pro potřeby FZV UPOL
Půdorys 2.NP - schéma bouracích prací
M 1:100

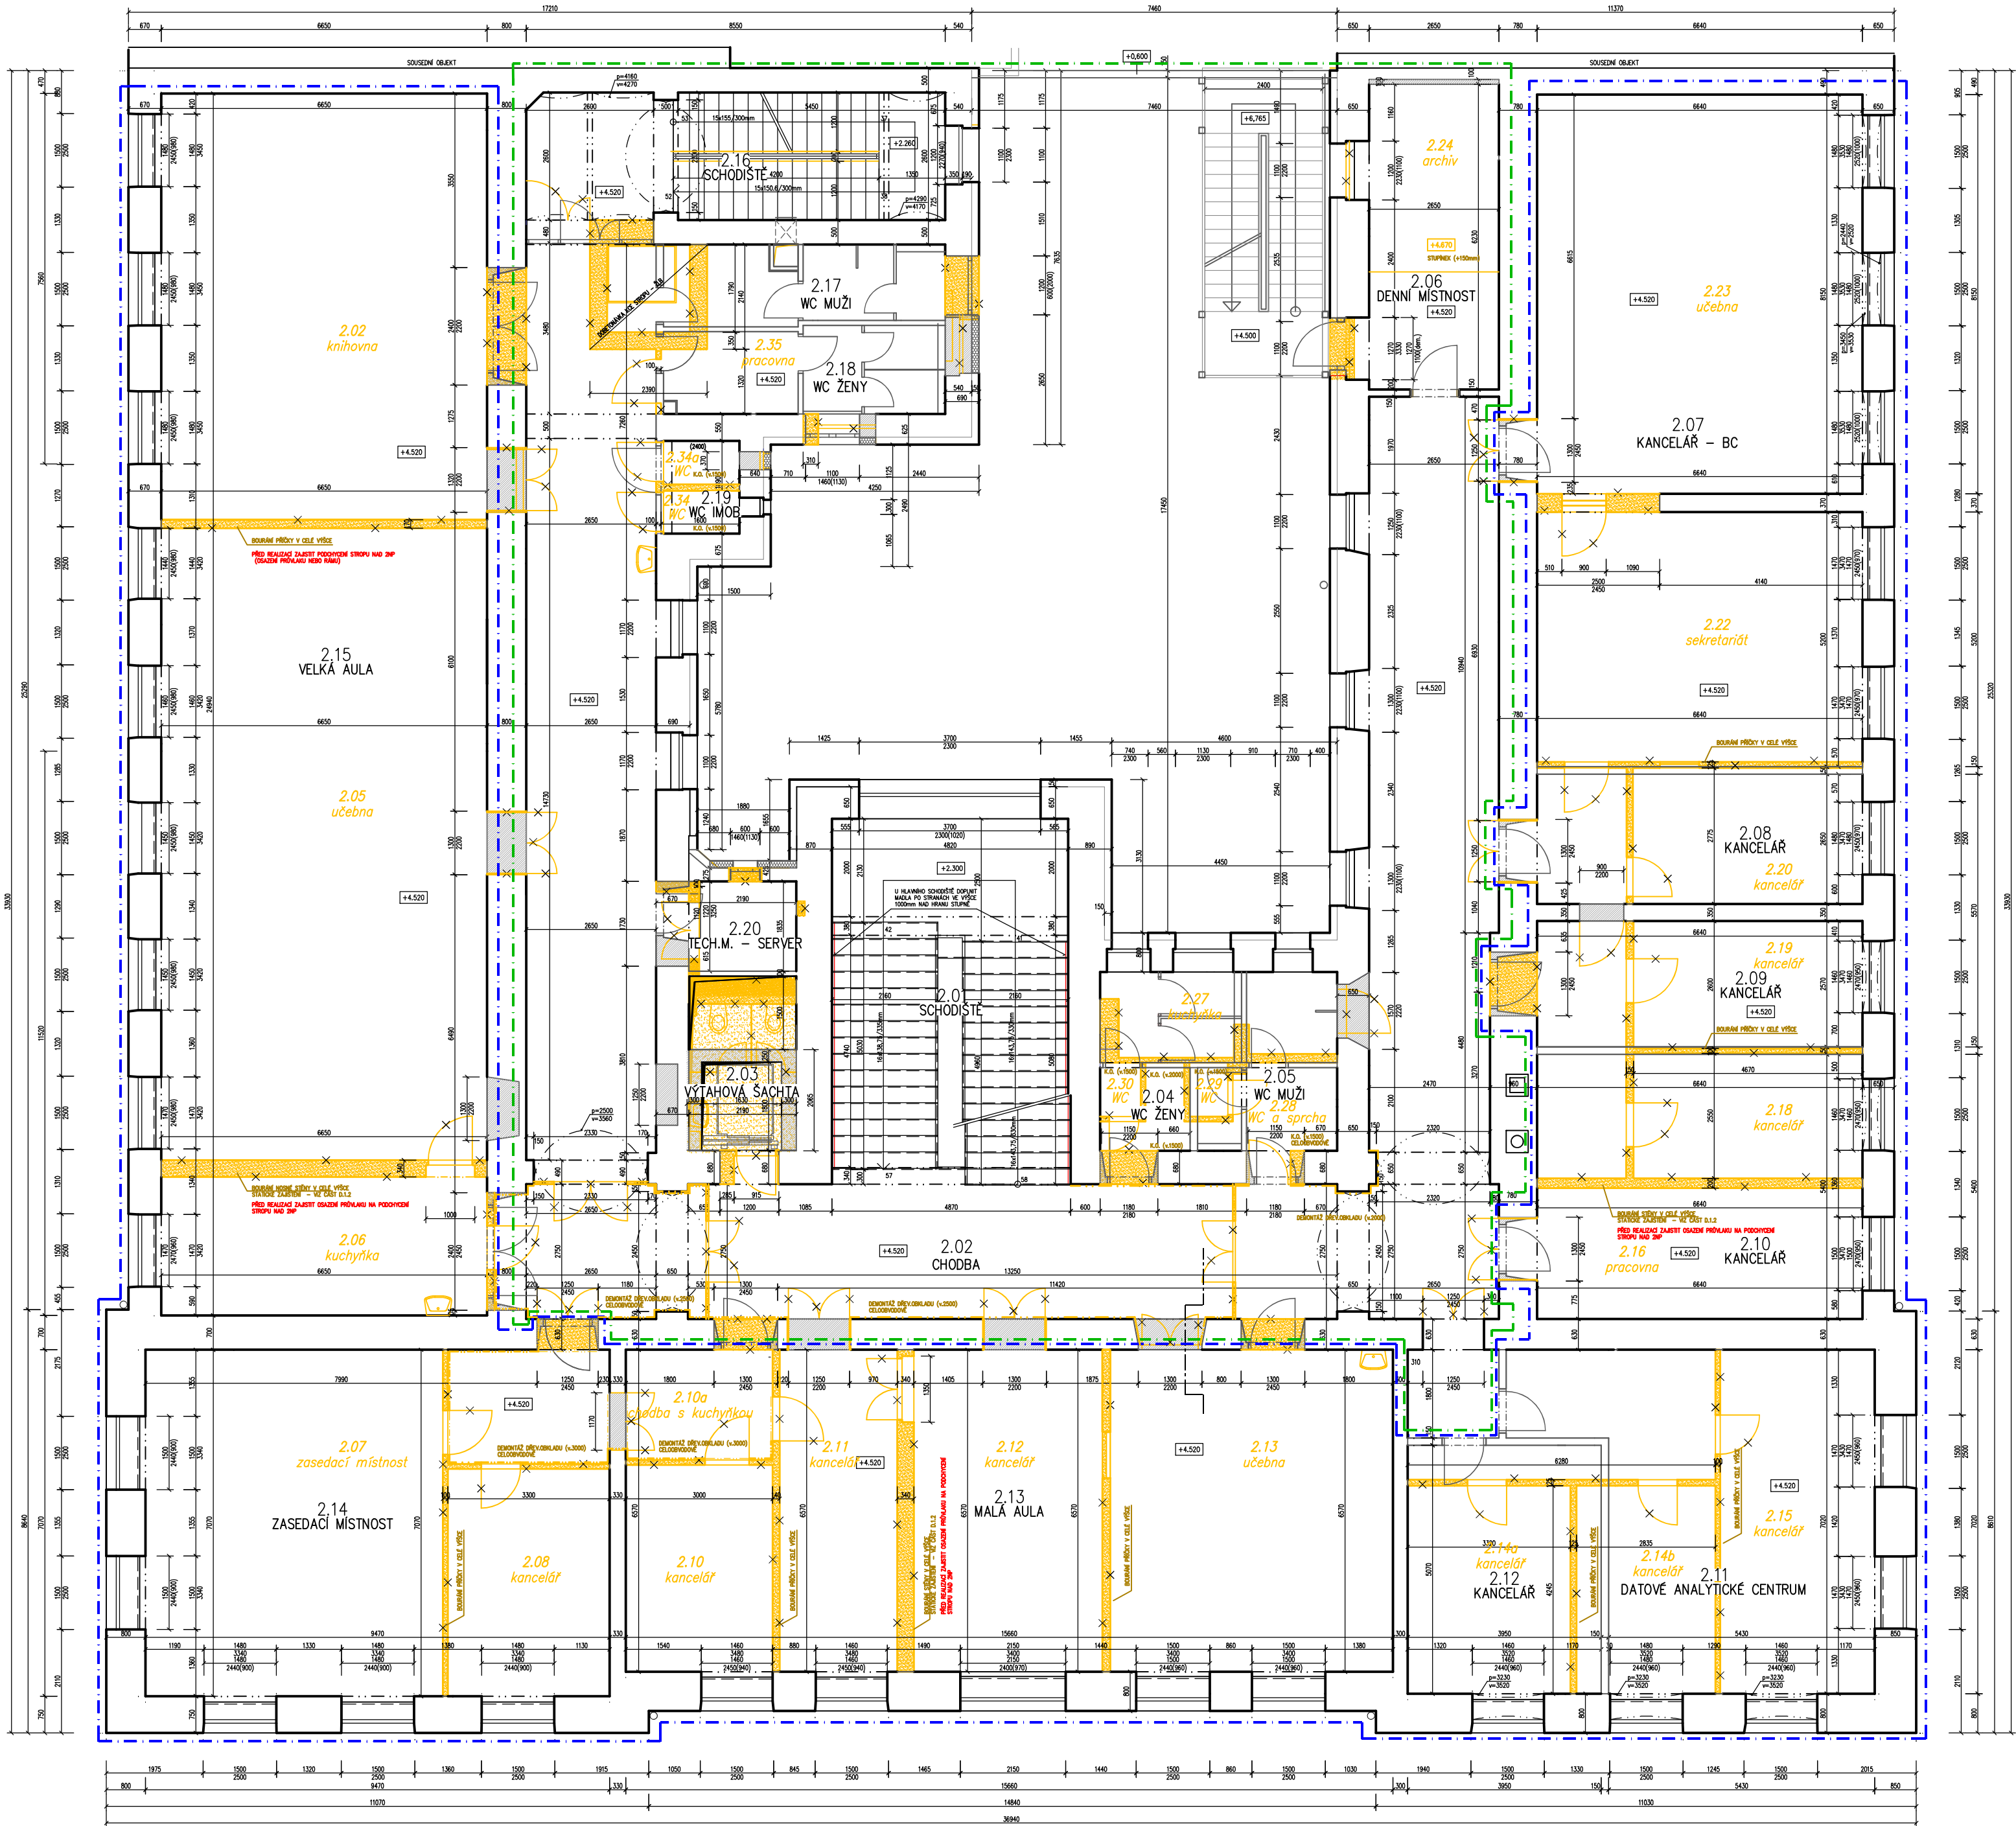


- LEGENDA KONSTRUKCÍ:
- STÁVAJÍCÍ ZDĚNÁ KONSTRUKCE
 - BOURANÉ A ODSTRAŇOVANÉ KONSTRUKCE
 - NOVÉ NAVRHOVANÉ KONSTRUKCE (ORIENTAČNÍ ZAKRESLENÍ PRO DISPOZICE)
- LEGENDA ROZDĚLENÍ STAVEBNÍHO OBJEKTU:
- HRANICE OBJEKTU SO 01 – část A
UČEBNY A KANCELÁŘE VE 2NP
 - HRANICE OBJEKTU SO 01 – část B
STAVEBNÍ ÚPRAVY OBJEKTU

- POZNÁMKA:
- VÝPIS OCELOVÝCH PŘEKLADŮ VE STÁVAJÍCÍCH STĚNÁCH VIZ. ČÁST: D.1.2 – STAVEBNĚ KONSTRUKČNÍ ŘEŠENÍ
 - VÝPIS KERAMICKÝCH PŘEKLADŮ, VIZ SAMOSTATNÁ PŘÍLOHA (VÝPIS PŘEKLADŮ)
 - POPISY NÁZVŮ MÍSTNOSTI JSOU UVEDENY V DISPOZICÍCH NAVRHOVÝCH ÚPRAV
 - VÝKRES JE ZPRACOVÁN PRO ZPŘEHLEDNĚNÍ ROZSAHU BOURACÍCH PRACÍ A PRO NACENĚNÍ

±0.000 = 216,87 m.n.m.

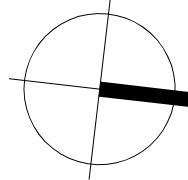

Stupeň PD:	Dokumentace pro provádění stavby		 ASET studio architektonická a projektářská kancelář	
Hlavní architekt:	Ing. arch. Stanislav Srnec			
Vedoucí projektant:	Ing. Jan Turek			
Vypracoval:	Ing. Jiří Vician			
Investor:	Univerzita Palackého v Olomouci, Křížkovského 551/8, 779 00 Olomouc		ASET studio s.r.o., Tovární 41, 779 00 Olomouc www.asetstudio.cz	
Místo:	Olomouc, tř. Svobody 8, parc. č. st. 852/1, k.ú. Olomouc-město [710504]		Zak.č.: 2202	
Tř. Svobody 8 - rekonstrukce objektu pro potřeby FZV UPOL - část A - 2.NP - učebny a pracovní			Datum: 10 / 2022	
			Měřítko: 1:100	
Objekt:	SO 01 - část A - 2.NP učebny a pracovní		Část: D.1.1 Výkr.č.: 05	
Část:	Architektonicko-stavební řešení			Paré:
Výkres:	Půdorys 2.NP - schéma bouracích prací			