


Půdorys 2.NP

M1:100

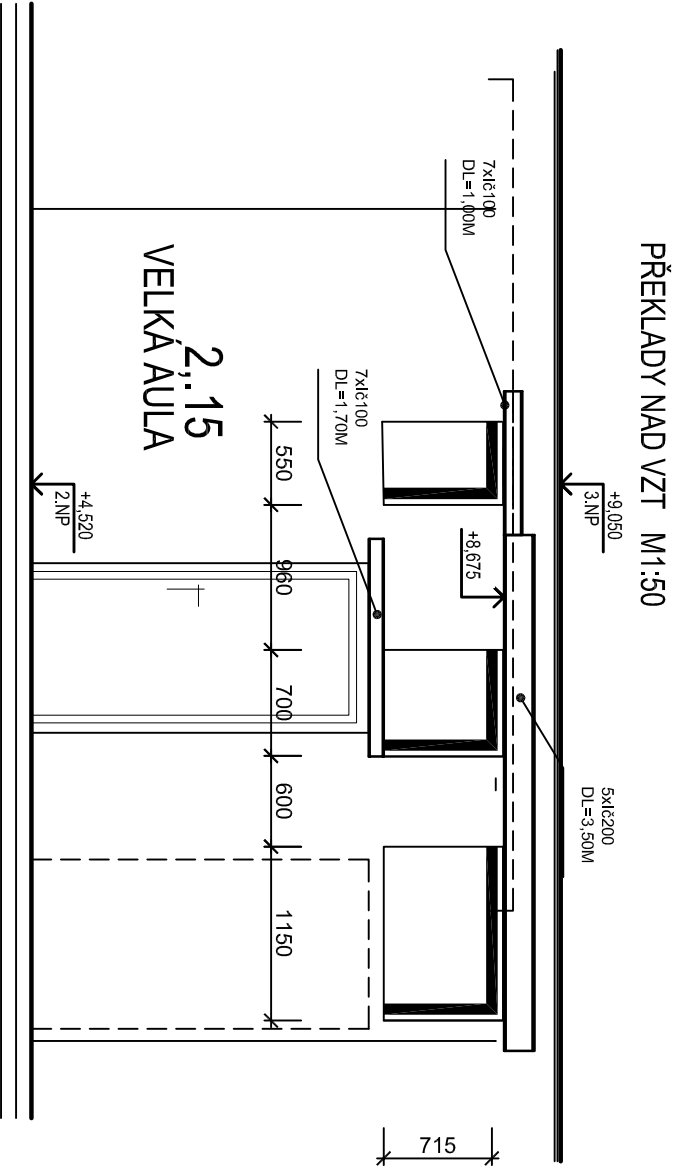

VÝPIS HUTNÍHO MATERIÁLU


Z.N.P.	POL	ks	profil	délka	KG/M	KG/KS	KG CELK
B							
		18	IPN120	1600	11.11	17.776	319.97
		25	IPN120	1700	11.11	18.887	472.18
		3	IPN180	3000	21.90	65.7	197.10
		3	IPN200	4000	26.20	104.8	314.40
OCEL CELKEM						KG/M	1303.64

LEGENDA ROZDĚLENÍ STAVEBNÍHO OBJEKTU:

- HRANICE OBJEKTU SO 01 – část A
- ÚČEBNÍ A KANCELÁŘE VE Z.N.P.
- HRANICE OBJEKTU SO 01 – část B
- STAVEBNÍ ÚPRAVY OBJEKTU

POZNÁMKA:

NOVÉ ZDNO Z CEMENTNÍCH BLOKŮ P + D P10/M10
DOZDÍVKY ZDNO Z CHEL. PLYNŮCH A PŘÍKROVKŮ
DOPĹNKY STROPU VALCOVÁNÉ NOSNÍKY + DESKY P20
PŘEKLADY VE STĚNAJICH ZBĚH – VALCOVANÉ NOSNÍKY
PŘEKLADY V NOVÝCH ZDECH – KERAMICKÉ
ŽELEZOBETONOVÉ PRÁKY BETON C25/30 , OCEL R (1050S)
KONSTRUKČNÍ OCEL S235

Zhotovitel dílčí částí PD:		ING. JAROMÍR DOSTÁL	
Odpovědný projektant:	Ing. Pavel GROHMANN	NEBEDNÁSKÁ 5449 779 00 OLOMOUC	
Vypracoval:	Ing. Jaromír Dostál	IČ 153394115	
		TEL. +420 777 581 255 jarom.dostal@ohfy.cz	
Stupeň PD:	Dokumentace pro provádění staveb		
Hlavní architekt:	Ing. arch. Stanislav Smeč	 ASET studio architektonická a projektová kancelář www.asetstudio.cz	
Vedoucí projektant:	Ing. Jan Turek		
Vypracoval:	Ing. Jiří Vlčan	ASET studio s.r.o., Tovární 41, 779 00 Olomouc	
Investor:	Univerzita Palackého v Olomouci, Krátkovského 551/8, 779 00 Olomouc	Zak.č.: 2202	
Místo:	Olomouc, tř. Svobody 8, parc. č. st. 852/1, k.ú. Olomouc-město (710504)	Datum: 10/2022	
Tř. Svobody 8 - rekonstrukce objektu pro potřeby FZV UPOL		Měřítko: 1:50	
- část B - úpravy objektu			
Objekt:	SO 01 - část B		
Část:	Stavebně konstrukční řešení		
Výkres:	Půdorys 2.NP	Část:	D.1.2
		Výkř.č.:	05
		Paré:	