


M1:100

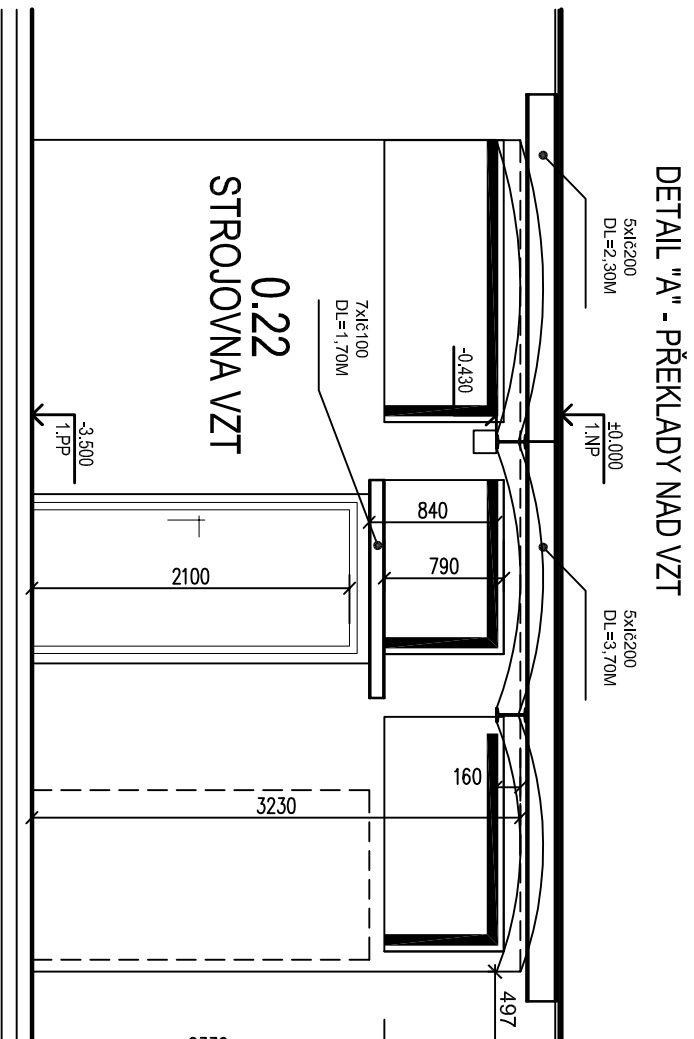

VÝPIS HUTNÍHO MATERIÁLU


1.P.P.								
POL	ks	profil	délka	Kg/M	Kg/KS	Kg CELL		
	7	IPN100	1700	8,34	14,178	99,25		
	12	IPN120	1600	11,10	17,76	213,12		
	7	IPN120	1200	11,10	13,32	93,24		
	3	IPN120	1250	11,10	13,875	41,63		
	4	IPN140	3000	14,30	42,9	171,60		
	10	IPN200	3700	26,20	96,94	969,40		
	5	IPN200	2300	26,20	60,26	301,30		
	1	L100/100/8	1000	12,20	12,2	12,20		
	4	L100/100/8	1300	12,20	15,86	63,44		
	2	L100/100/8	700	12,20	8,54	17,08		
	2	L100/100/8	1400	12,20	17,08	34,16		
VZT	22	L60/60/6	500	5,42	2,71	58,62		
OCCEL CELIKOV					Kg/M	1976,79		

POZNÁMKA:

NOVÉ ŽDVIŽ Z OHELYTÝCH BLOKŮ P + D P10/M10
DOZIMKY STROPU VALCOVANÉ NOSNÍKY + DESKY PZD
DOPĹNKY STROPU VALCOVANÉ NOSNÍKY + DESKY PZD
PŘEKLADY VE STĚVÁCH ZDECH – VALCOVANÉ NOSNÍKY
PŘEKLADY O NOVÝCH ZDECH – KERAMICKÉ
ŽELEZOBETONOVÉ PRVKY BETON C25/30 , OCEL R (10505)
KONSTRUKČNÍ OCEL S235

Zhotoviteľ dŕžiť časti PD:		ING. JAROMÍR DOSTÁL	
Obdobie vývoje projektant:	Ing. Pavel GROHMANN	NEDELSKÁ 54/0 773 00 OLOMOUČ	
Vypracoval:	Ing. Jaromír Dostál	IČ: 53394715	
		TEL: +420 777 581 255 jaromir.dostal@ofny.cz	

Stupeň PD:	Dokumentace pro provádění stavby	
Hlavní architekt:	Ing. arch. Stanislav Smece	
Vešdoucí projektant:	Ing. Jan Turček	
Vypracoval:	Ing. Jiří Věčan	
Investor:	Univerzita Palackého v Olomouci, Křížkovského 551/8, 779 00 Olomouc	
Místo:	Olomouc, tř. Svobody 8, parc. č. st. 852/1, k.ú. Olomouc-město 710604	
Tř. Svobody 8 - rekonstrukce objektu pro potřeby FZV UPOL - část B - úpravy objektu		
Objekt:	SO 01 - část B	
Část:	Stavební konstrukční řešení	
Výkres:	Půdorys 1, PP	



ASET studio
architektonická a projektová kancelář

ASET studio s.r.o., Tovární 41, 779 00 Olomouc www.asetstudio.cz	Zak.č.: 2202	Datum: 10/2022	Měřítko: 1:50
Část: D.1.2	Číslo: 03	Paré:	