


KATASTRÁLNÍ SITUACE

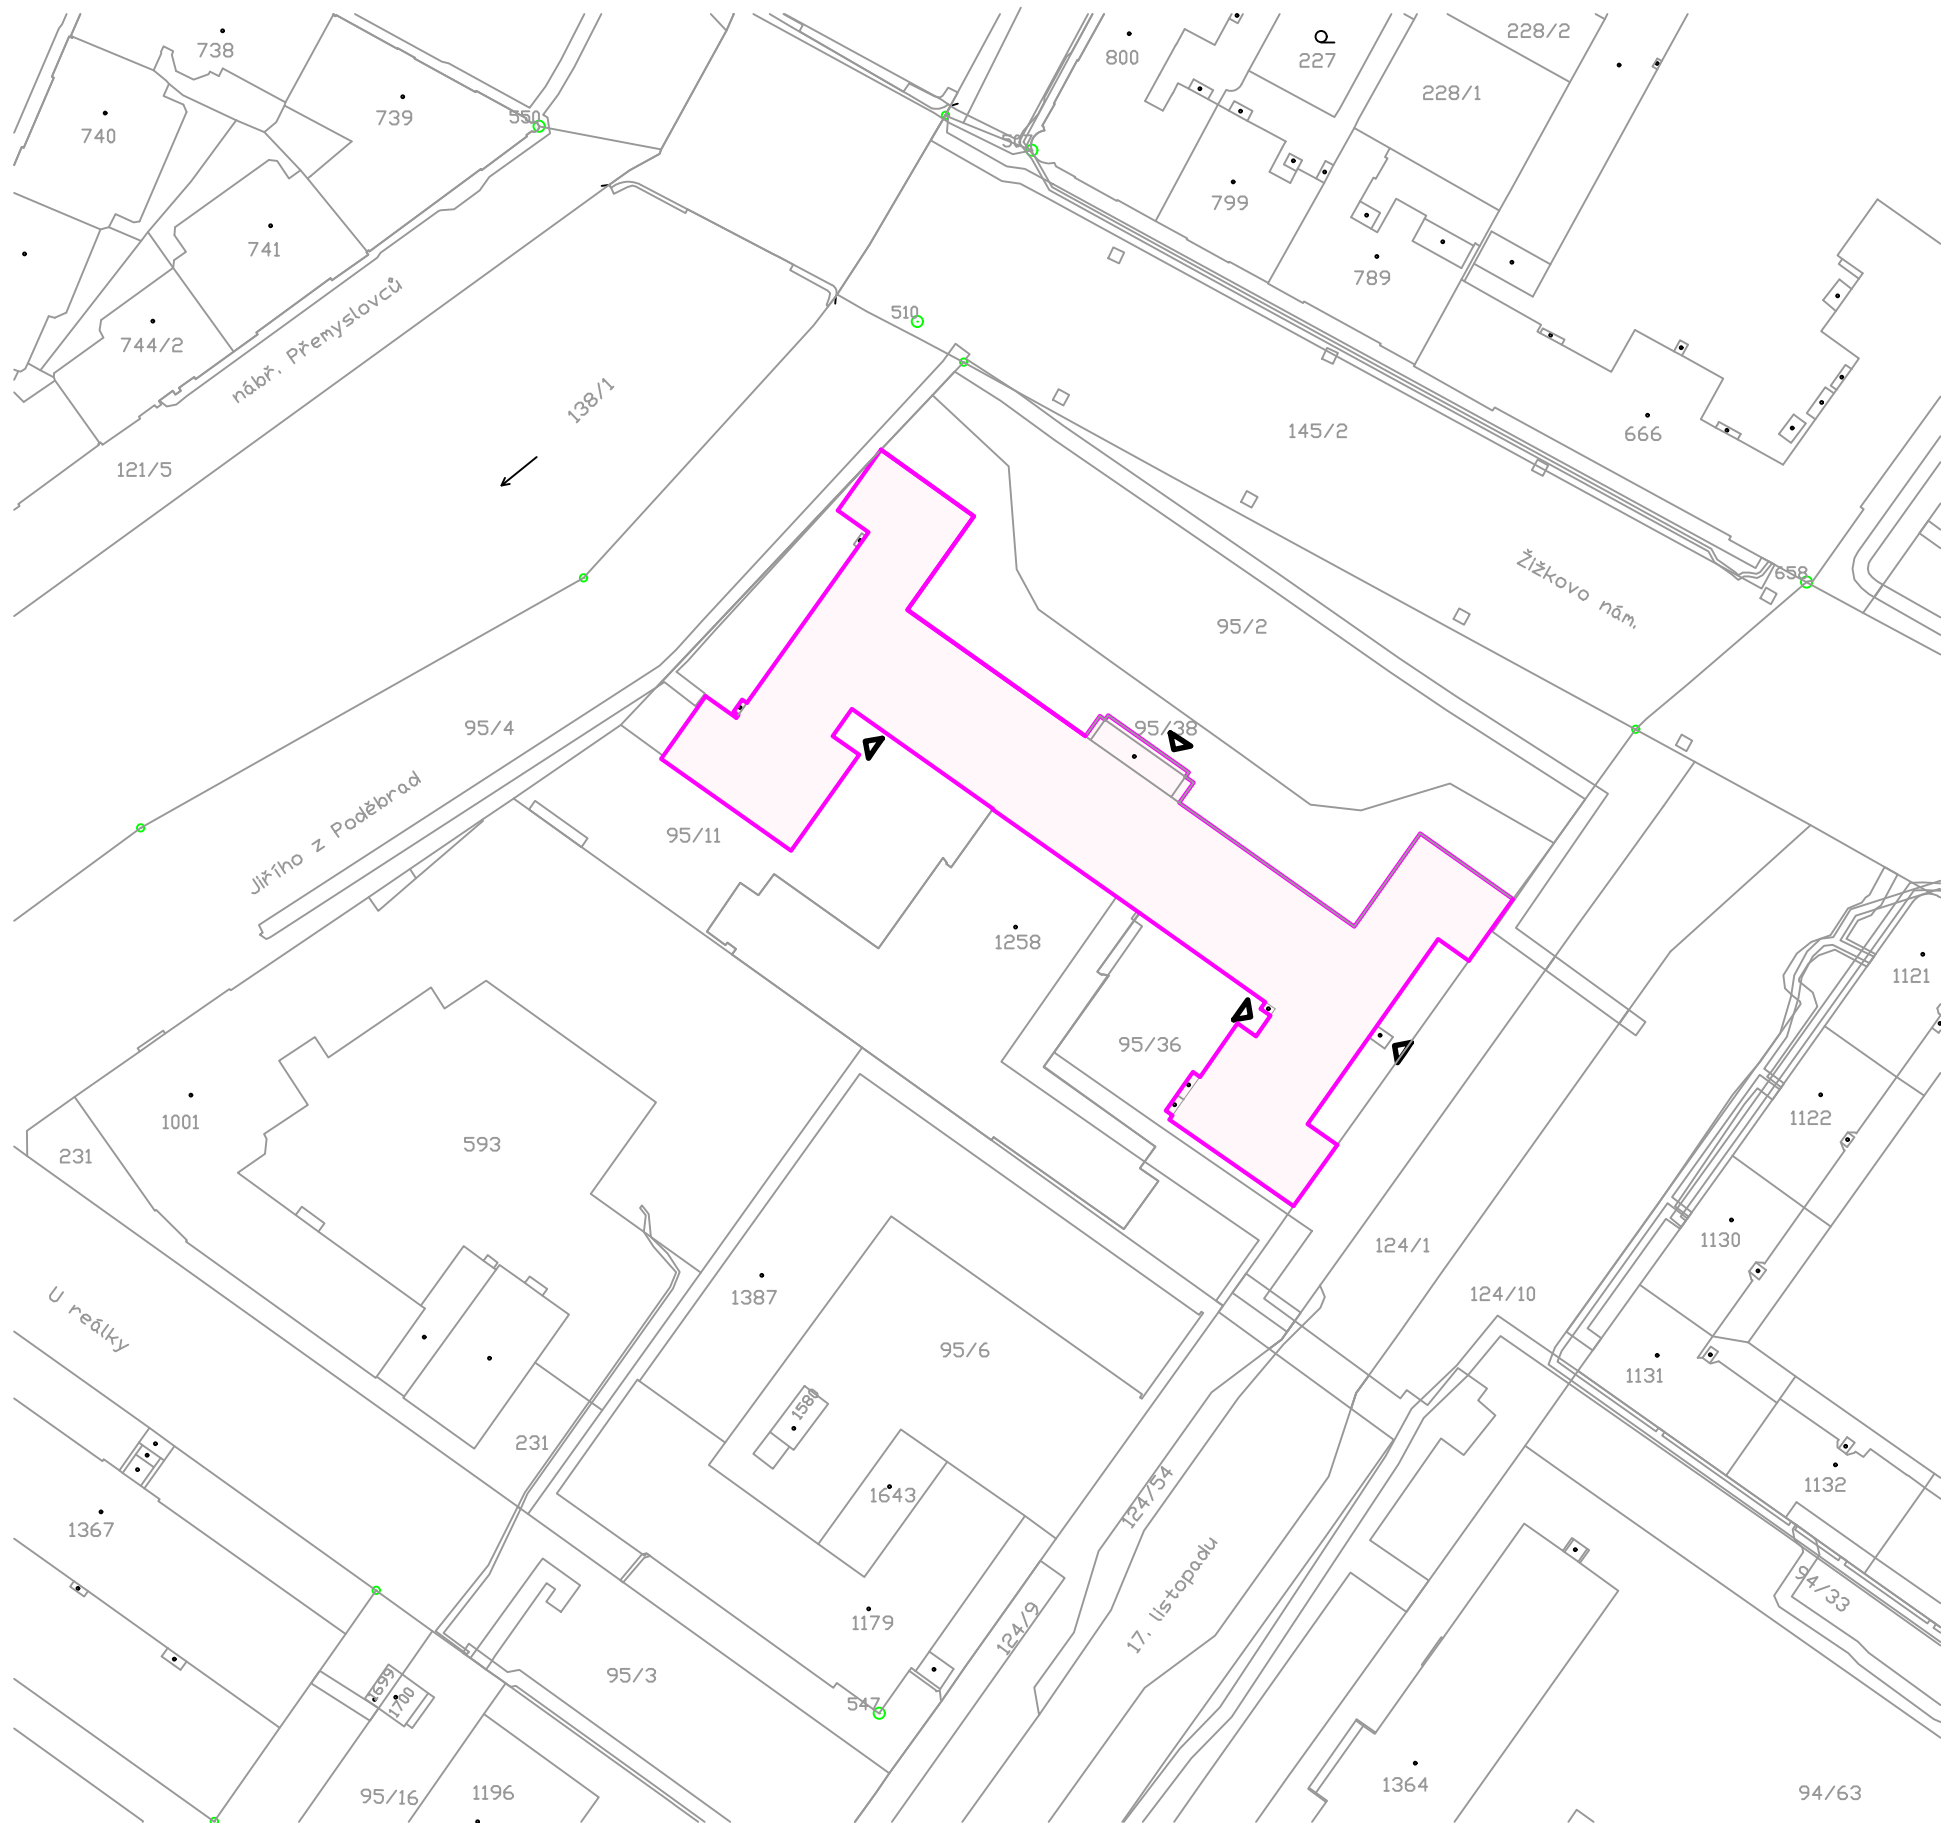

LEGENDA ČAR / OBJEKTŮ

- UP 4405m²
- ŘEŠENÝ OBJEKT - OBVOD
- HRANICE PARCEL
- 505/1

PARCELNÍ ČÍSLO
- VSTUP DO OBJEKTU

0,000 = ROVINA PODLAHY V 1.NP

název a místo stavby: PdF UP - rekonstrukce výukových místností v objektu Žižkovo nám. 5 (projektová dokumentace) k.ú. Olomouc-město, parc. č. st. 1258		
investor: Univerzita Palackého v Olomouci Rektorát, Křížkovského 8, 771 47 Olomouc Zastoupený: doc. PhDr. Vojtech Regec Ph.D.		
část: C Situační výkresy		
zodpovědný projektant : Ing. Richard Vala, ČKAIT 1006753		
vypracoval : Anežka Dostálová		
stupeň dokumentace: DPS		
výkres: KATASTRÁLNÍ SITUACE		
měřítko: 1:1000	datum: LISTOPAD 2023	formát: A3
číslo výkresu: C - 02		