


POHLED A

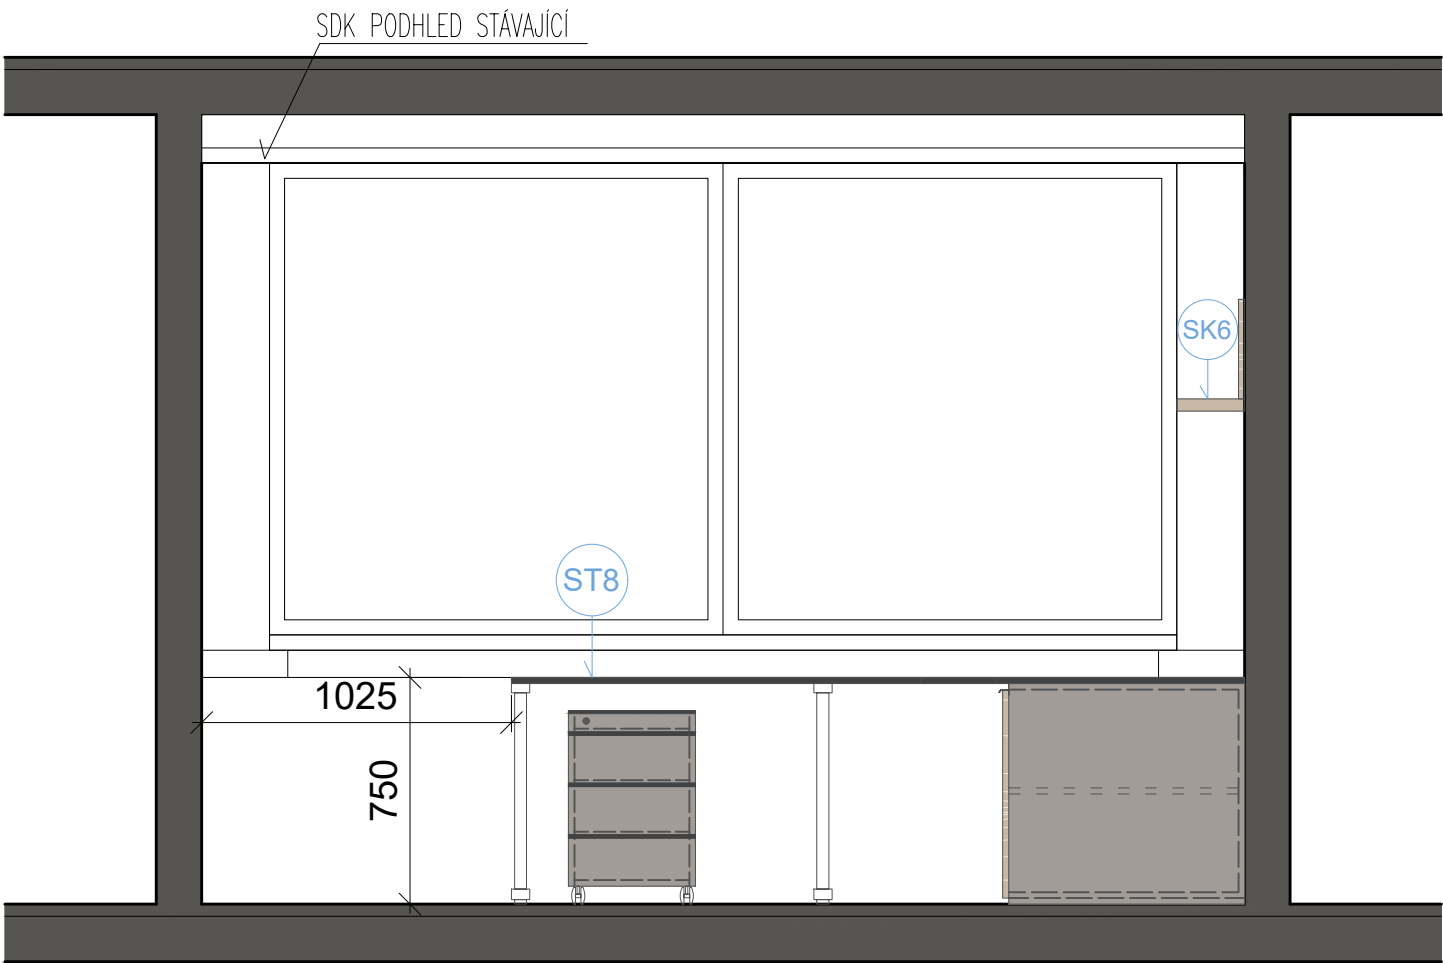

POHLED C



REVIZE	KDO	KDY	REV.

Projektant

Zodpovědný projektant profese

Generální projektant

HEXAPLAN
INTERNATIONAL

Zodpovědný projektant **ING. ARCH. MARTIN PÁLKA**

Akce

NÁVRH INTERIÉRU KANCELÁŘÍ
A VÝUKOVÝCH PROSTOR FTK UPOL

PROJEKT INTERIÉRU

Investor **UPOL FTK** Lokalita **Olomouc, Tř.Míru**

Dílčí část—profese

INTERIÉR

Výkres **M.Č. 1.13**


Pohledy interiér

Měřítko **1:25** Datum **08/2024**

Zpracoval **Bc. Kateřyna Syňuk** Kontroloval **Ing.arch. M.Pálka**

Číslo akce **1209** Výkres číslo **P01.1** Revize **00**

POHLED D

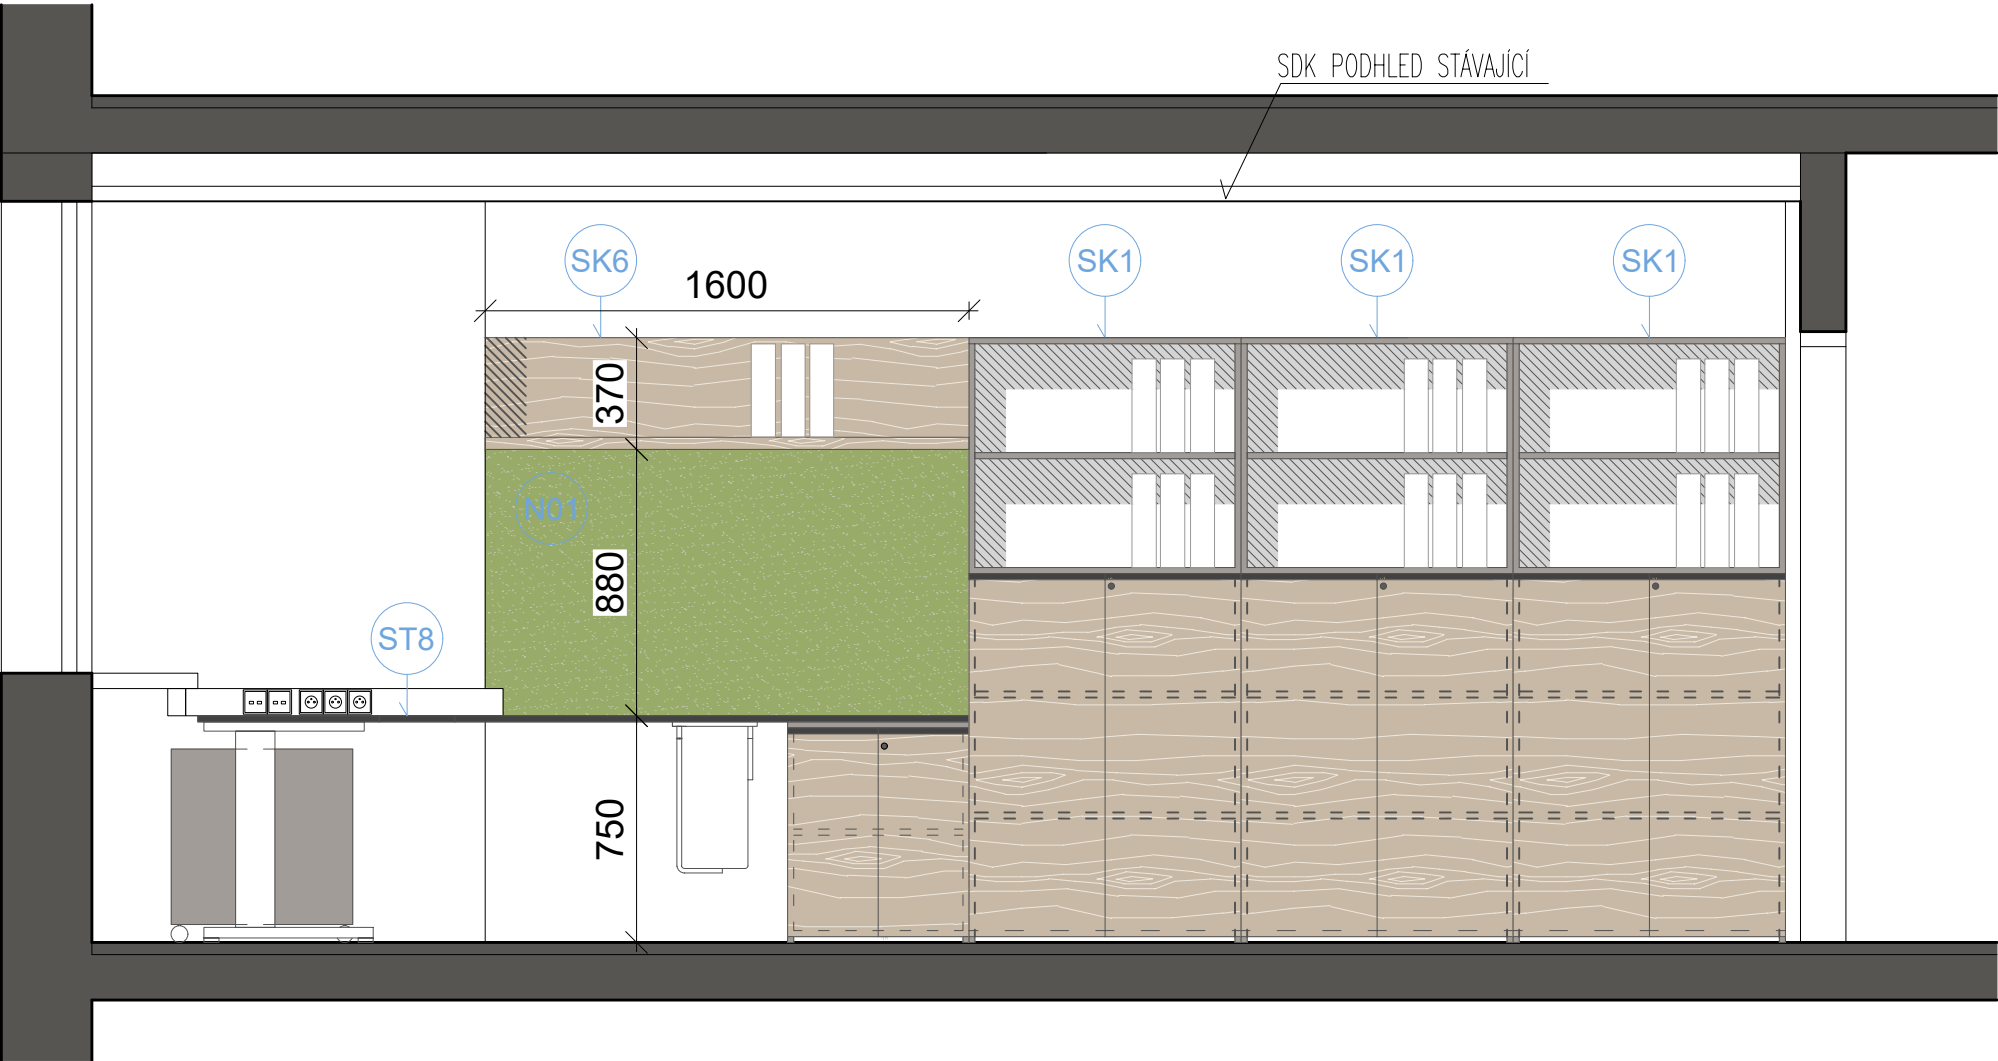

REVIZE	KDO	KDY	REV.

Projektant

Zodpovědný projektant profese

Generální projektant

HEXAPLAN
INTERNATIONAL

Zodpovědný projektant **ING. ARCH. MARTIN PÁLKA**

Akce

NÁVRH INTERIÉRU KANCELÁŘÍ
A VÝUKOVÝCH PROSTOR FTK UPOL

PROJEKT INTERIÉRU

Investor **UPOL FTK** Lokalita **Olomouc, Tř.Míru**

Dílčí část—profese

INTERIÉR

Výkres **M.Č. 1.13**


Pohledy interiér

Měřítko **1:25** Datum **08/2024**

Zpracoval **Bc. Kateřina Syňuk** Kontroloval **Ing.arch. M.Pálka**

Číslo akce	Výkres číslo	Revize
1209	P01.2	00

POHLED A

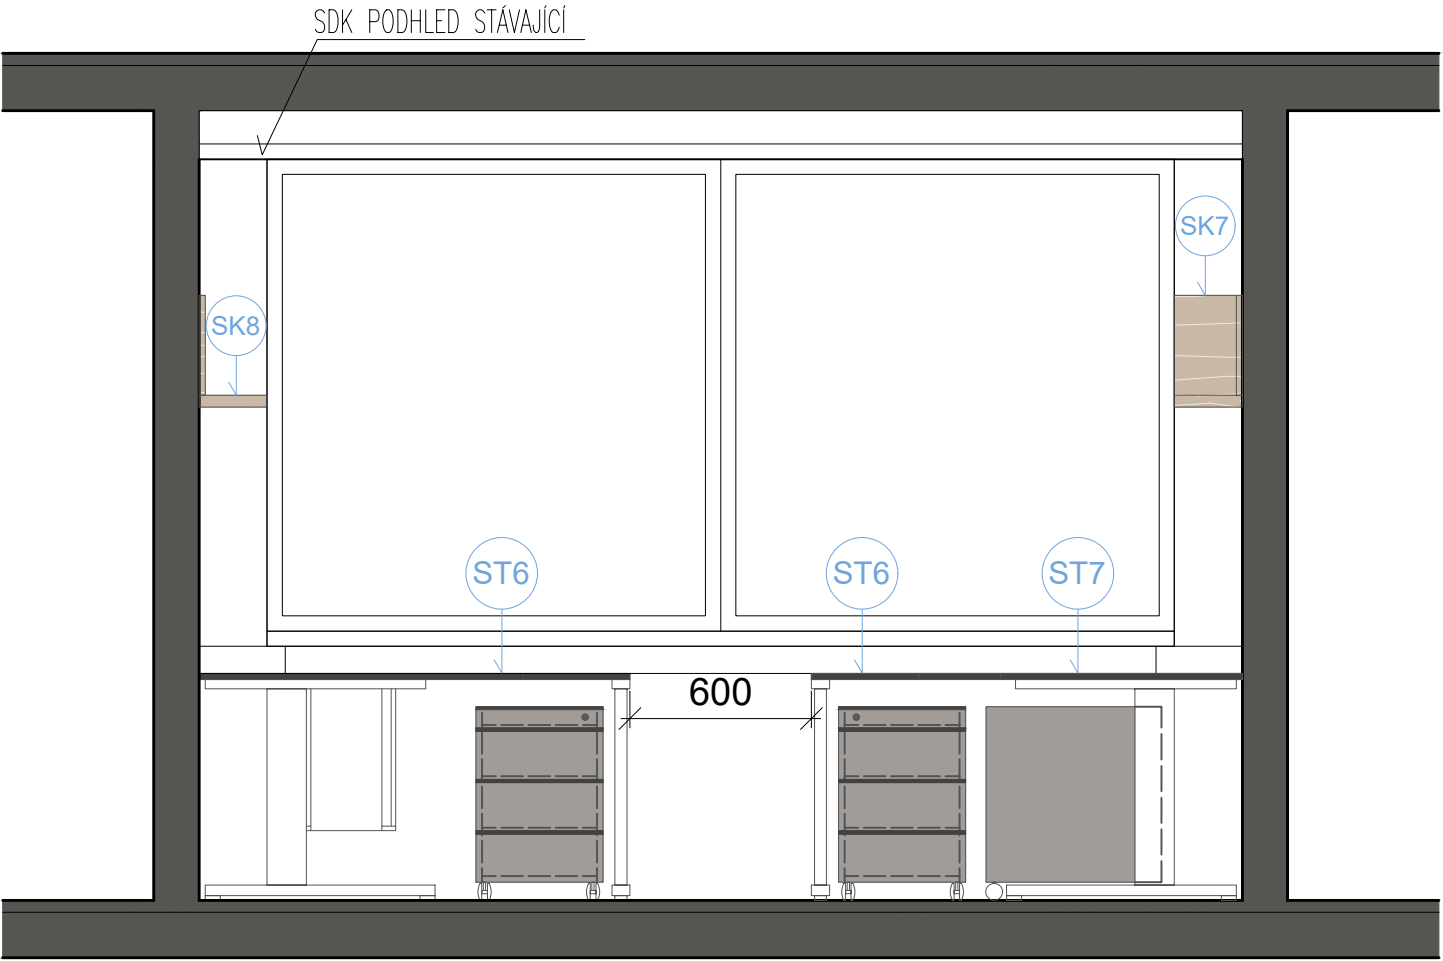

POHLED C



REVIZE	KDO	KDY	REV.

Projektant

Zodpovědný projektant profese

Generální projektant

HEXAPLAN
INTERNATIONAL

Zodpovědný projektant

ING. ARCH. MARTIN PÁLKA

Akce

NÁVRH INTERIÉRU KANCELÁŘÍ

A VÝUKOVÝCH PROSTOR FTK UPOL

PROJEKT INTERIÉRU

Investor UPOL FTK

Lokalita Olomouc, Tř.Míru

Dílčí část—profese

INTERIÉR

Výkres

M.Č. 1.15

Pohledy interiér

Měřítko 1:25

Datum 08/2024

Zpracoval Bc. Kateřyna Syňuk

Kontroloval Ing.arch. M.Pálka

Číslo akce

Výkres číslo


Revize

1209


P02.1

00

POHLED D

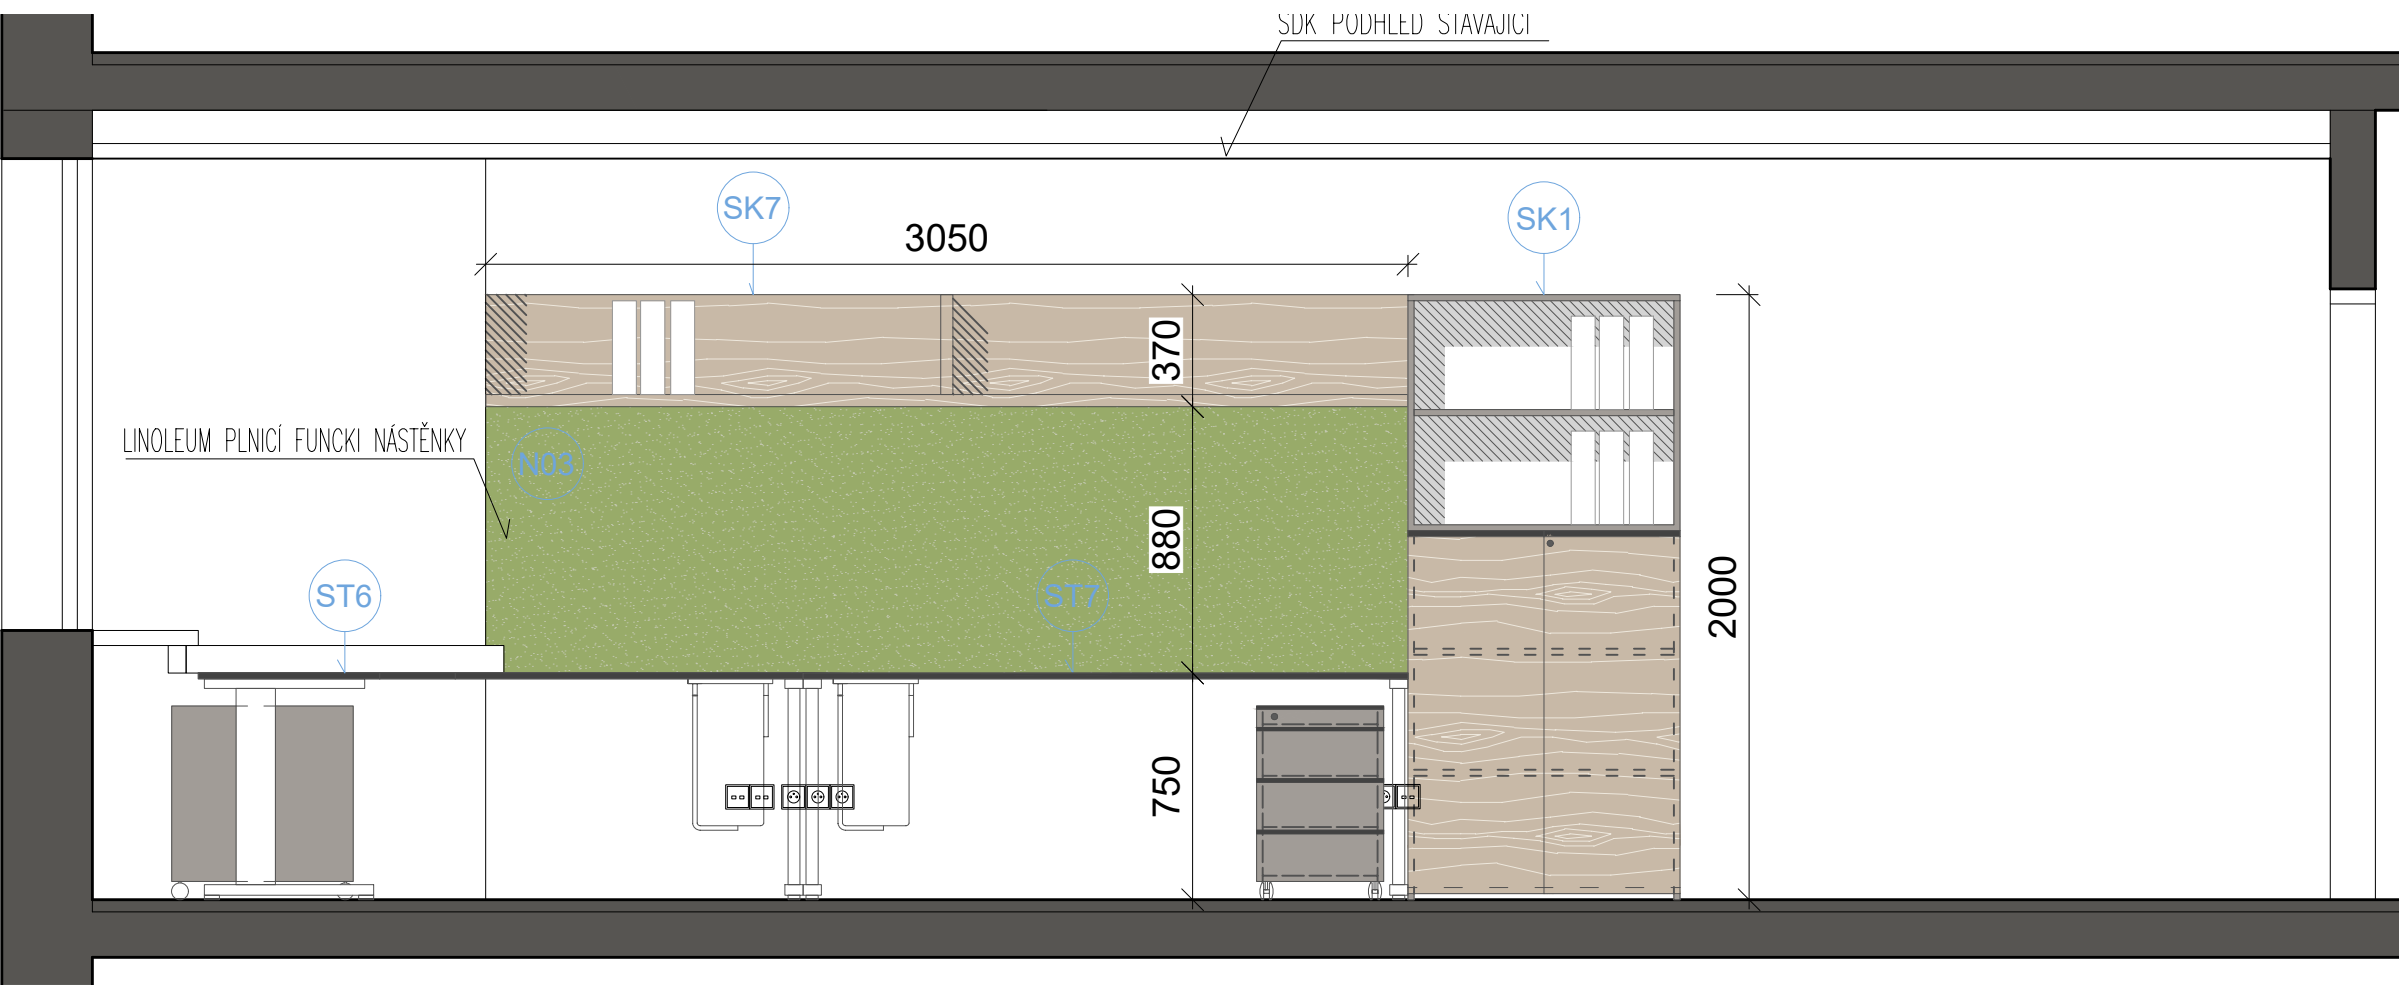

POHLED B

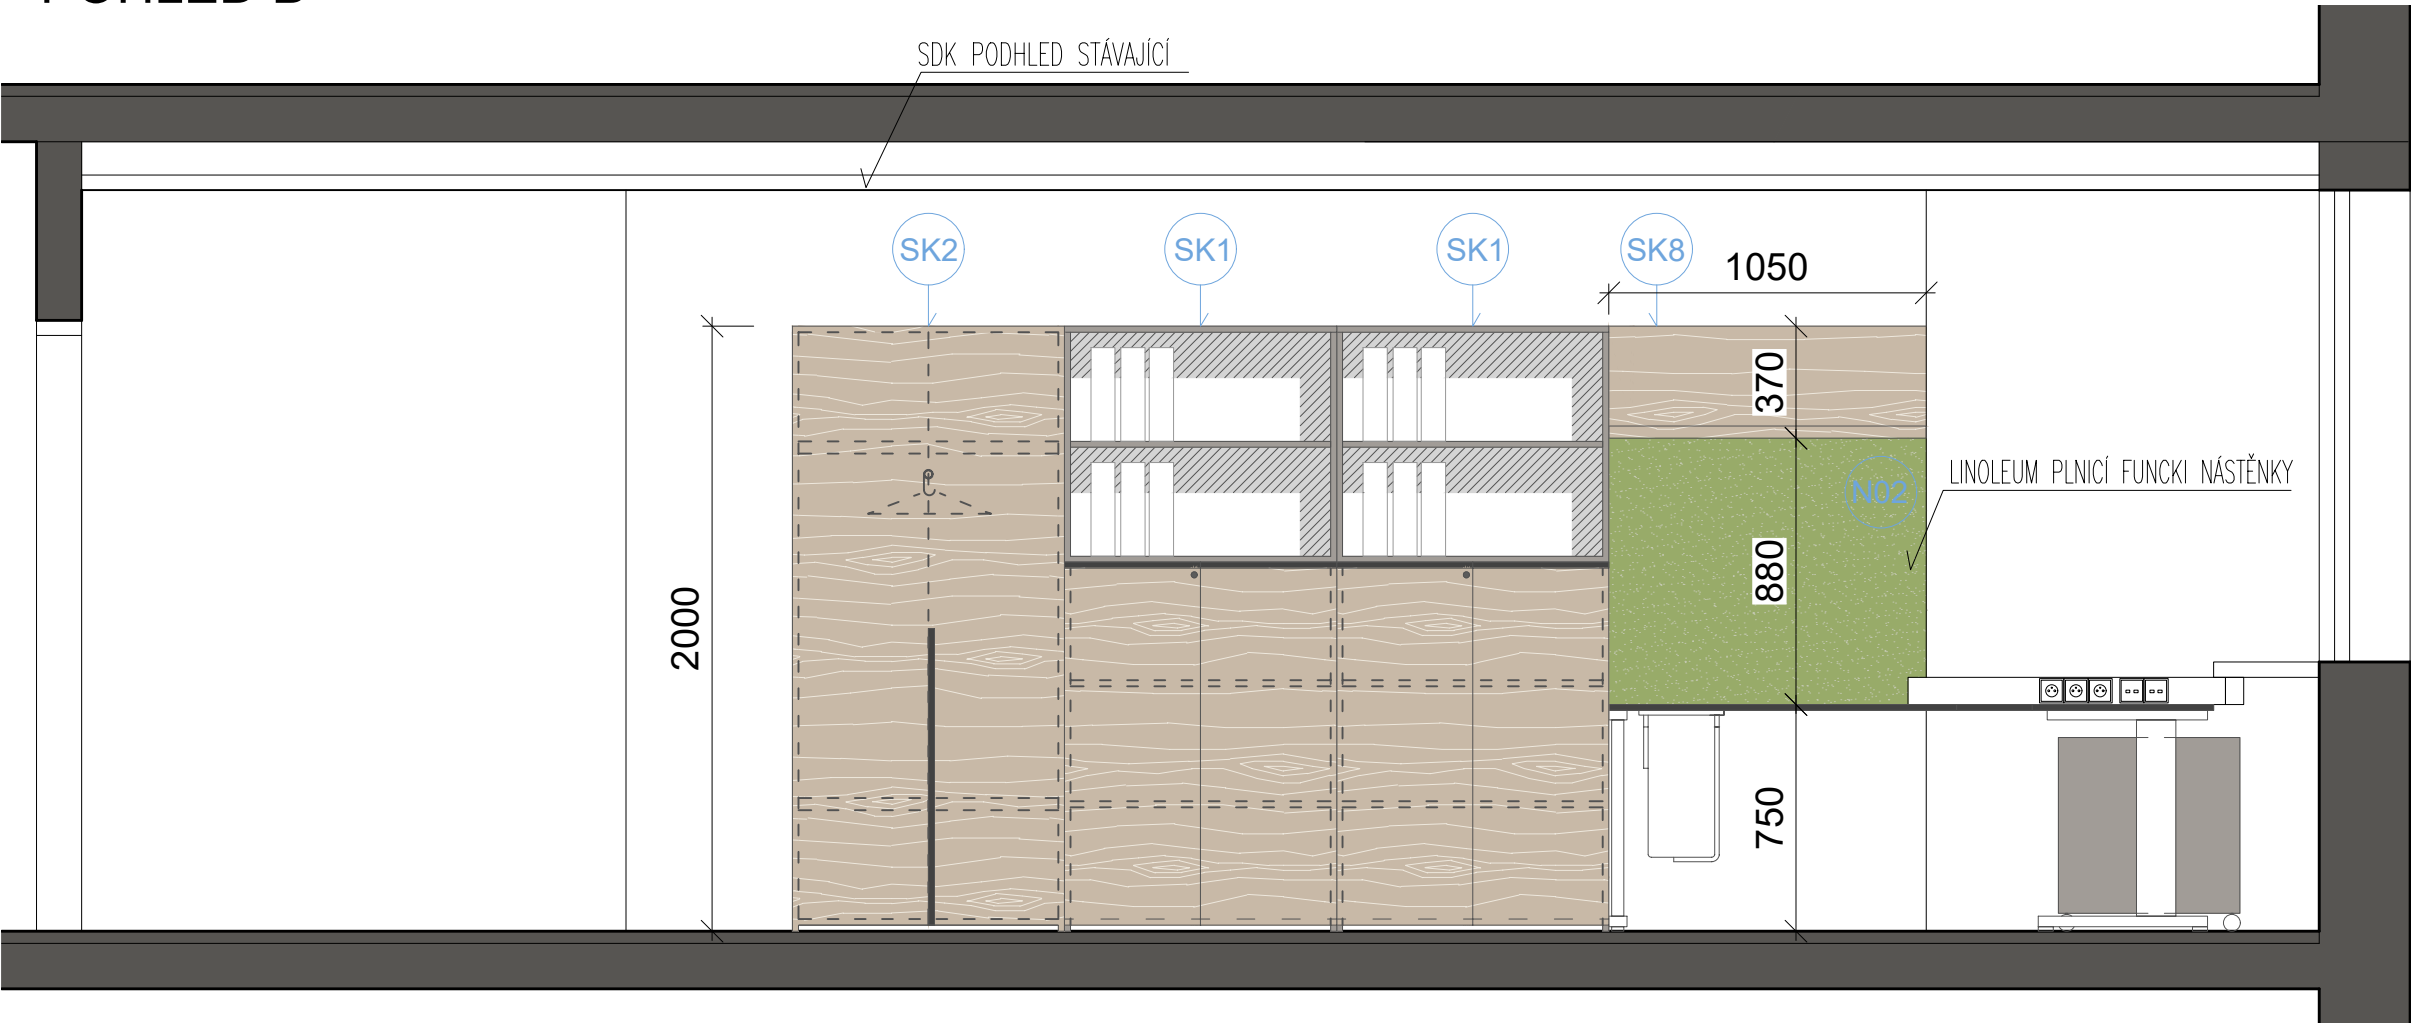

REVIZE	KDO	KDY	REV.

Projektant

Zodpovědný projektant profese

Generální projektant

HEXAPLAN
INTERNATIONAL

Zodpovědný projektant ING. ARCH. MARTIN PÁLKA

Akce

NÁVRH INTERIÉRU KANCELÁŘÍ
A VÝUKOVÝCH PROSTOR FTK UPOL

PROJEKT INTERIÉRU

Investor UPOL FTK Lokalita Olomouc, Tř.Míru

Dílčí část-profese

INTERIÉR

Výkres M.Č. 1.15


Pohledy interiér

Měřítko 1:25 Datum 08/2024


Zpracoval Bc. Kateřina Syňuk Kontroloval Ing.arch. M.Pálka

Číslo akce 1209 Výkres číslo P02.2 Revize 00

POHLED A

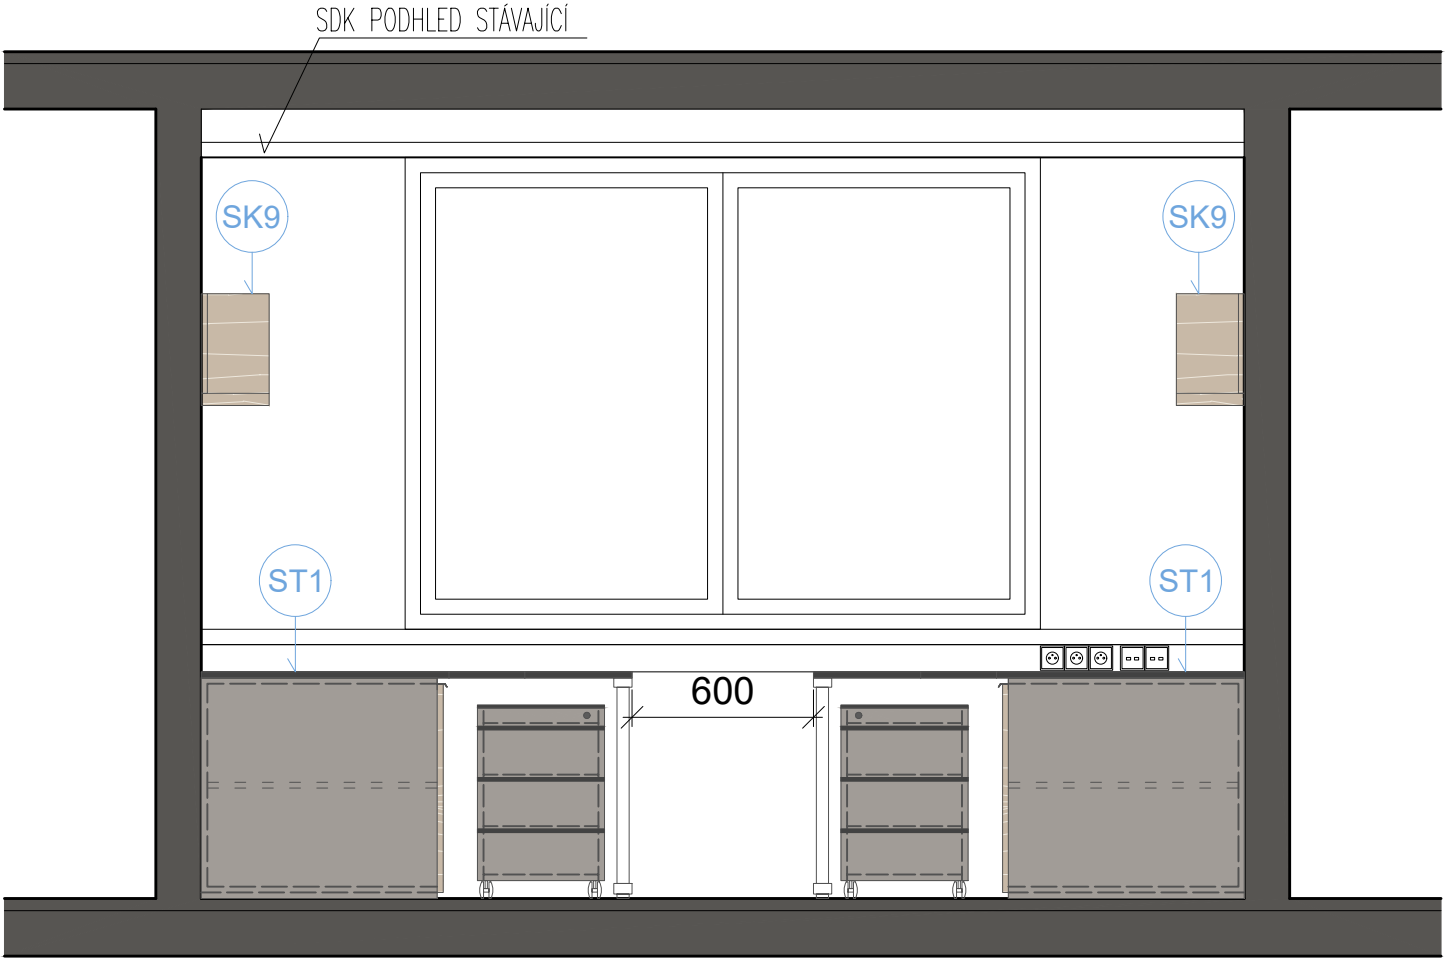

POHLED C

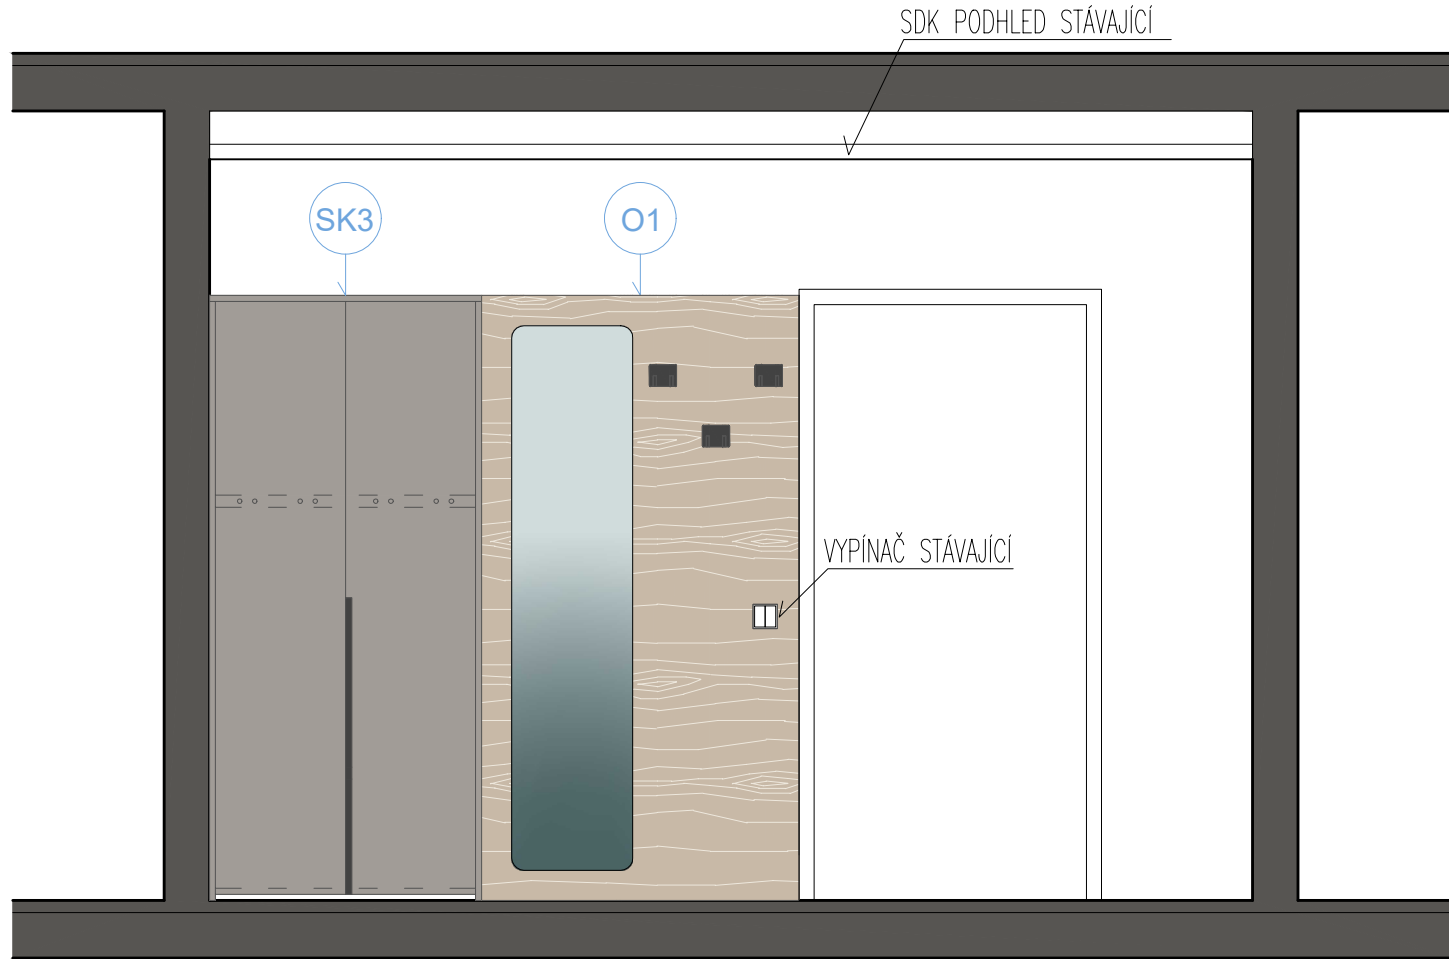

REVIZE	KDO	KDY	REV.

Projektant

Zodpovědný projektant profese

Generální projektant

HEXAPLAN
INTERNATIONAL

Zodpovědný projektant

ING. ARCH. MARTIN PÁLKA

Akce

NÁVRH INTERIÉRU KANCELÁŘÍ

A VÝUKOVÝCH PROSTOR FTK UPOL

PROJEKT INTERIÉRU

Investor UPOL FTK

Lokalita Olomouc, Tř.Míru

Dílčí část-profese

INTERIÉR

Výkres

M.Č. 1.16

Pohledy interiér

Měřítko 1:25

Datum 08/2024

Zpracoval Bc. Kateřina Syňuk

Kontroloval Ing.arch. M.Pálka

Číslo akce

Výkres číslo


Revize

1209


P03.1

00

POHLED D

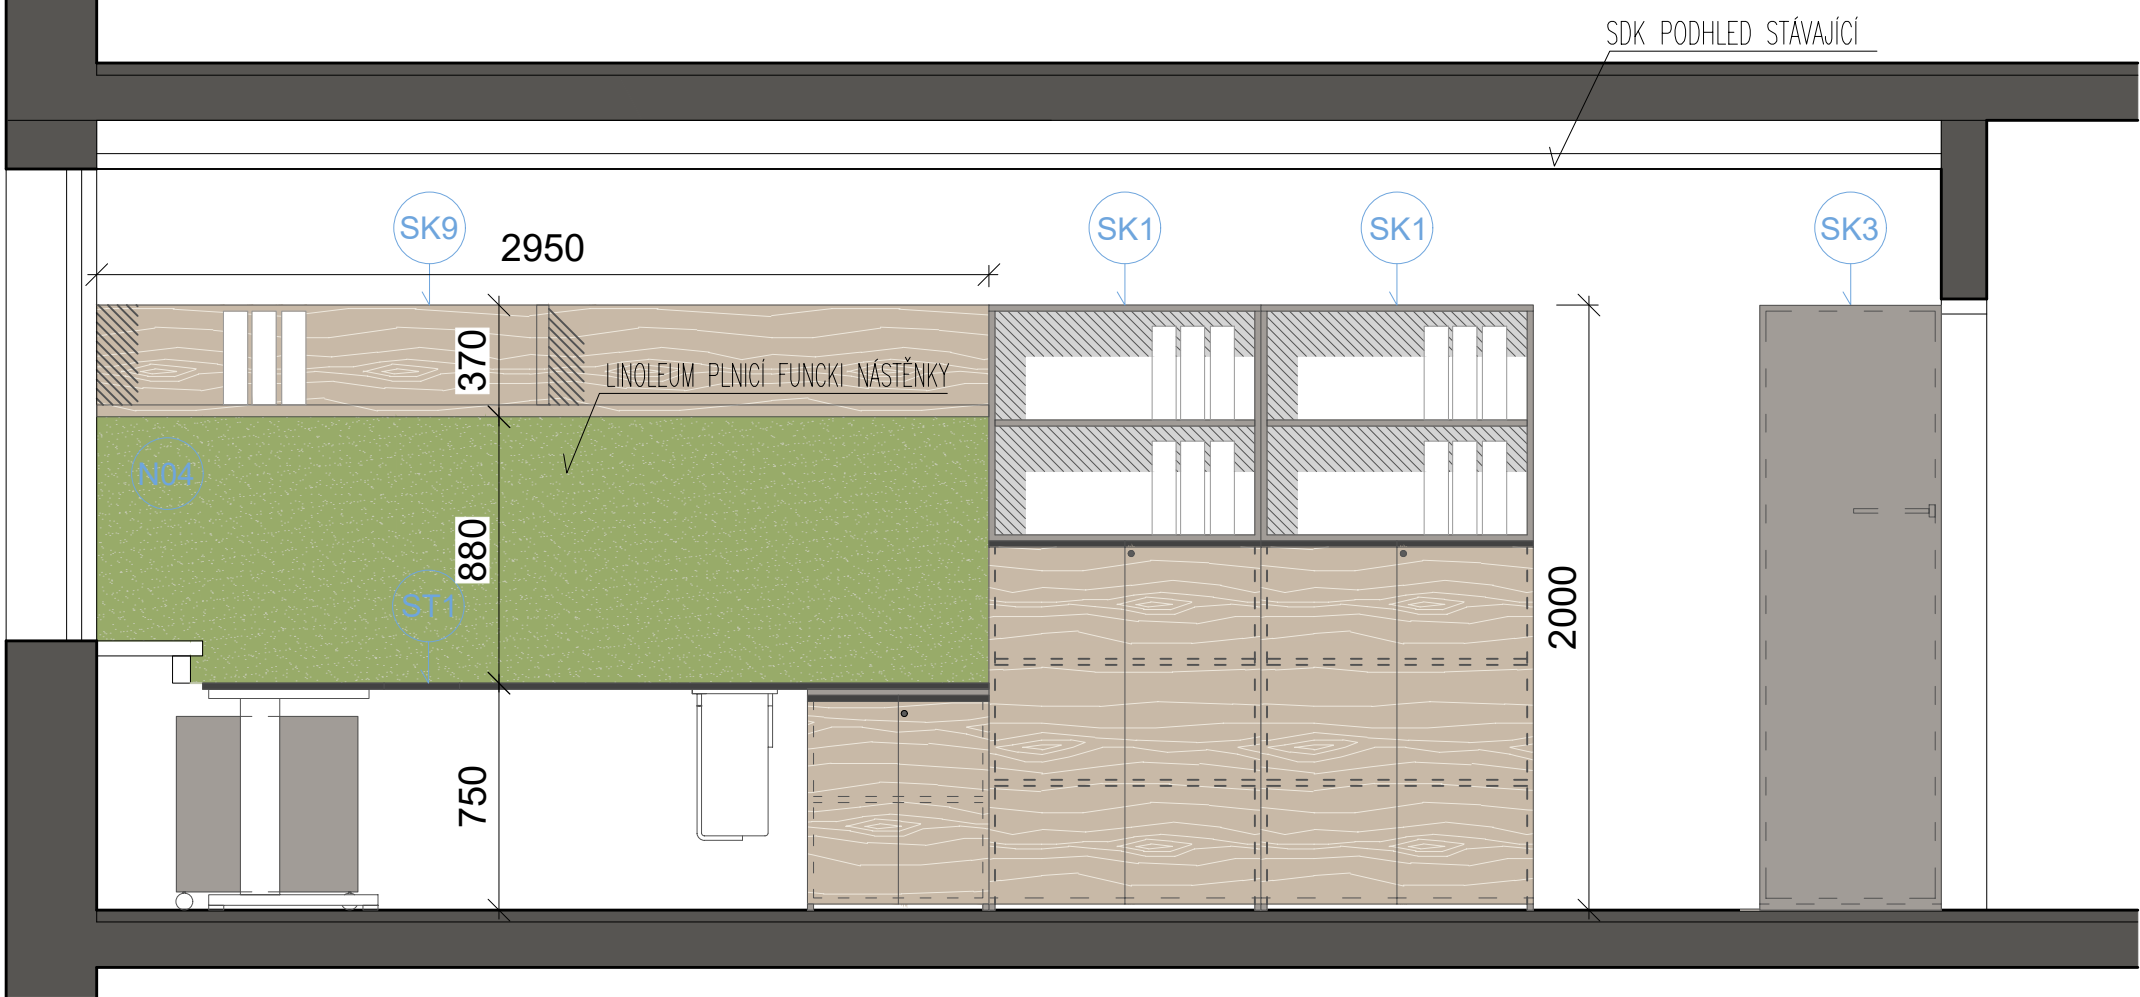

POHLED B

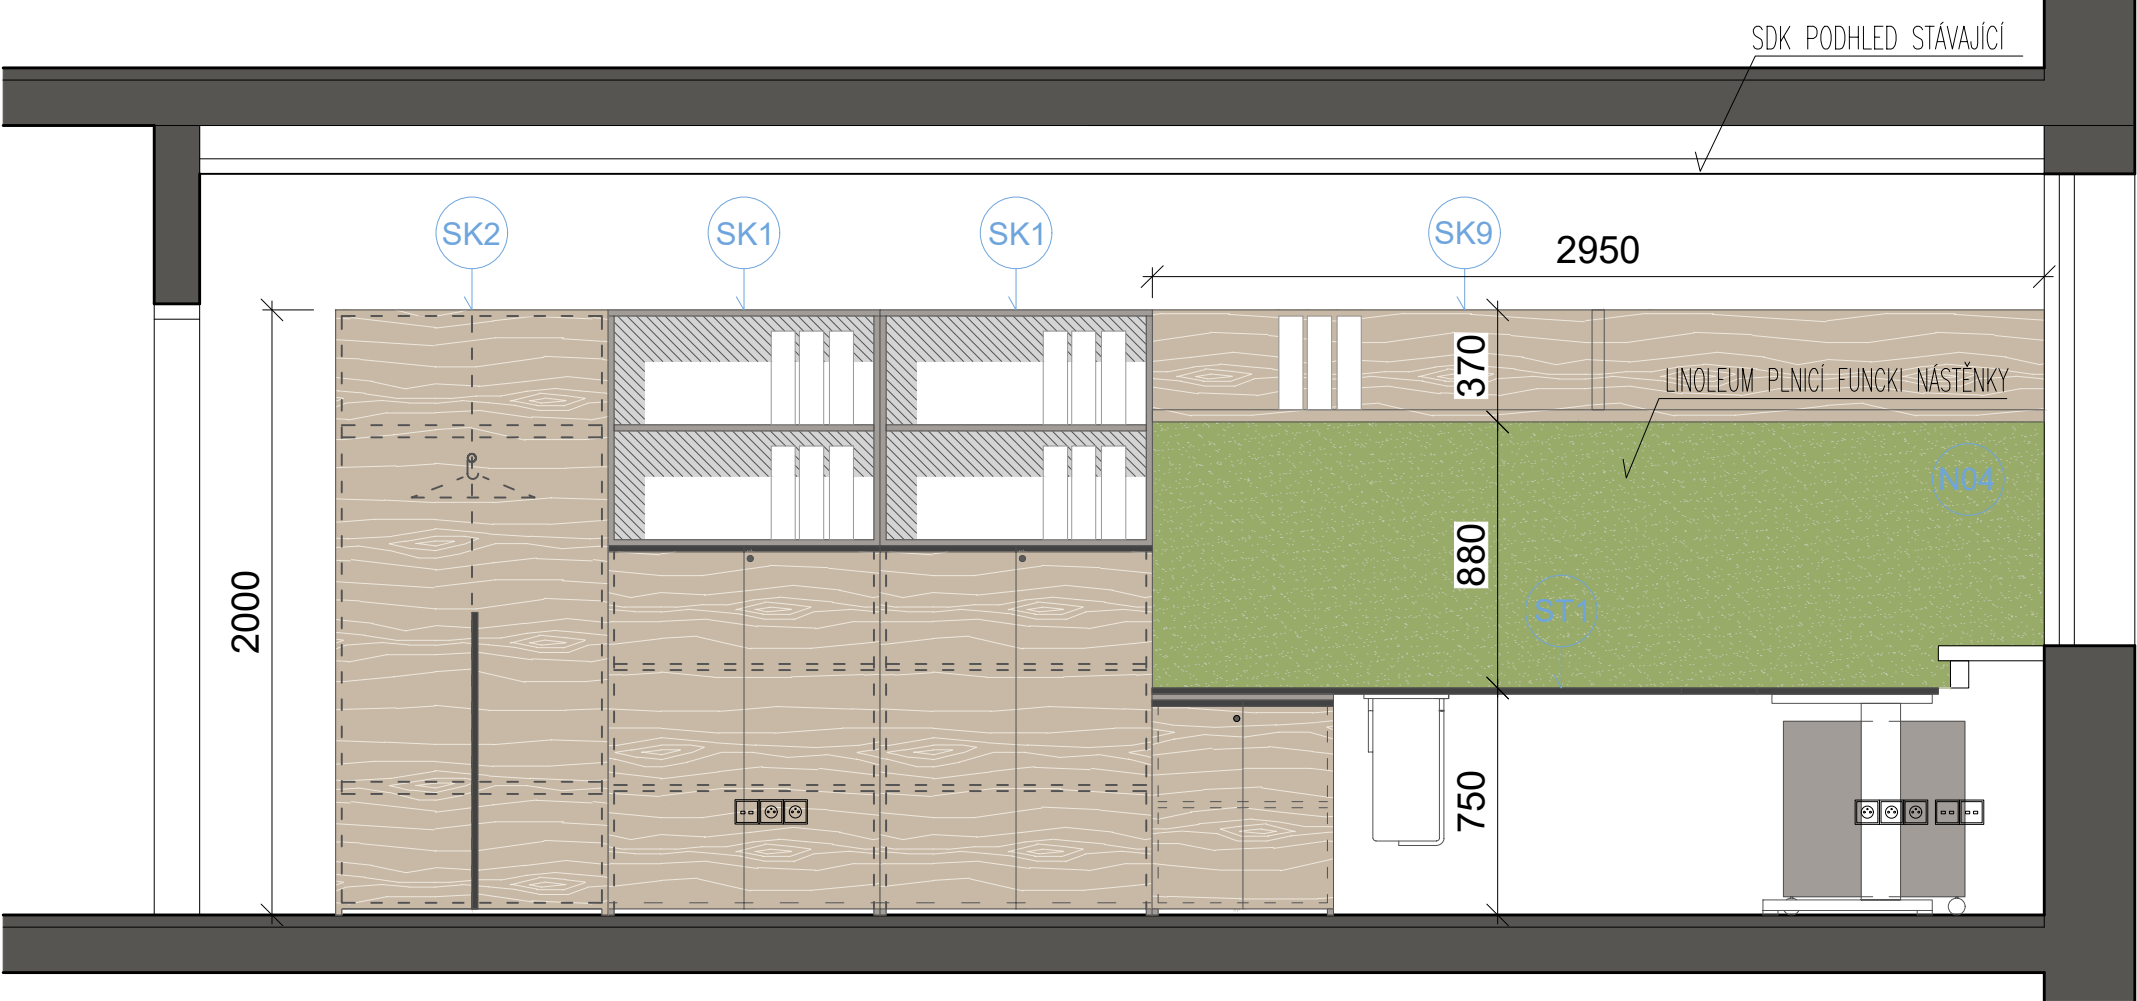

REVIZE	KDO	KDY	REV.

Projektant

Zodpovědný projektant profese

Generální projektant

HEXAPLAN
INTERNATIONAL

Zodpovědný projektant

ING. ARCH. MARTIN PÁLKA

Akce

NÁVRH INTERIÉRU KANCELÁŘÍ

A VÝUKOVÝCH PROSTOR FTK UPOL

PROJEKT INTERIÉRU

Investor UPOL FTK

Lokalita Olomouc, Tř.Míru

Dílčí část-profese

INTERIÉR

Výkres

M.Č. 1.16

Pohledy interiér

Měřítko 1:25

Datum 08/2024

Zpracoval Bc. Kateřina Syňuk

Kontroloval Ing.arch. M.Pálka

Číslo akce

Výkres číslo

Revize

1209

P03.2

00

POHLED A



POHLED C



REVIZE	KDO	KDY	REV.

Projektant

Zodpovědný projektant profese

Generální projektant

HEXAPLAN
INTERNATIONAL

Zodpovědný projektant

ING. ARCH. MARTIN PÁLKA

Akce

NÁVRH INTERIÉRU KANCELÁŘÍ

A VÝUKOVÝCH PROSTOR FTK UPOL

PROJEKT INTERIÉRU

Investor UPOL FTK

Lokalita Olomouc, Tř.Míru

Dílčí část—profese

INTERIÉR

Výkres

M.Č. 1.17

Pohledy interiér

Měřítko 1:25

Datum 08/2024

Zpracoval Bc. Kateřyna Syňuk

Kontroloval Ing.arch. M.Pálka

Číslo akce

Výkres číslo


Revize

1209


P04.1

00

POHLED D

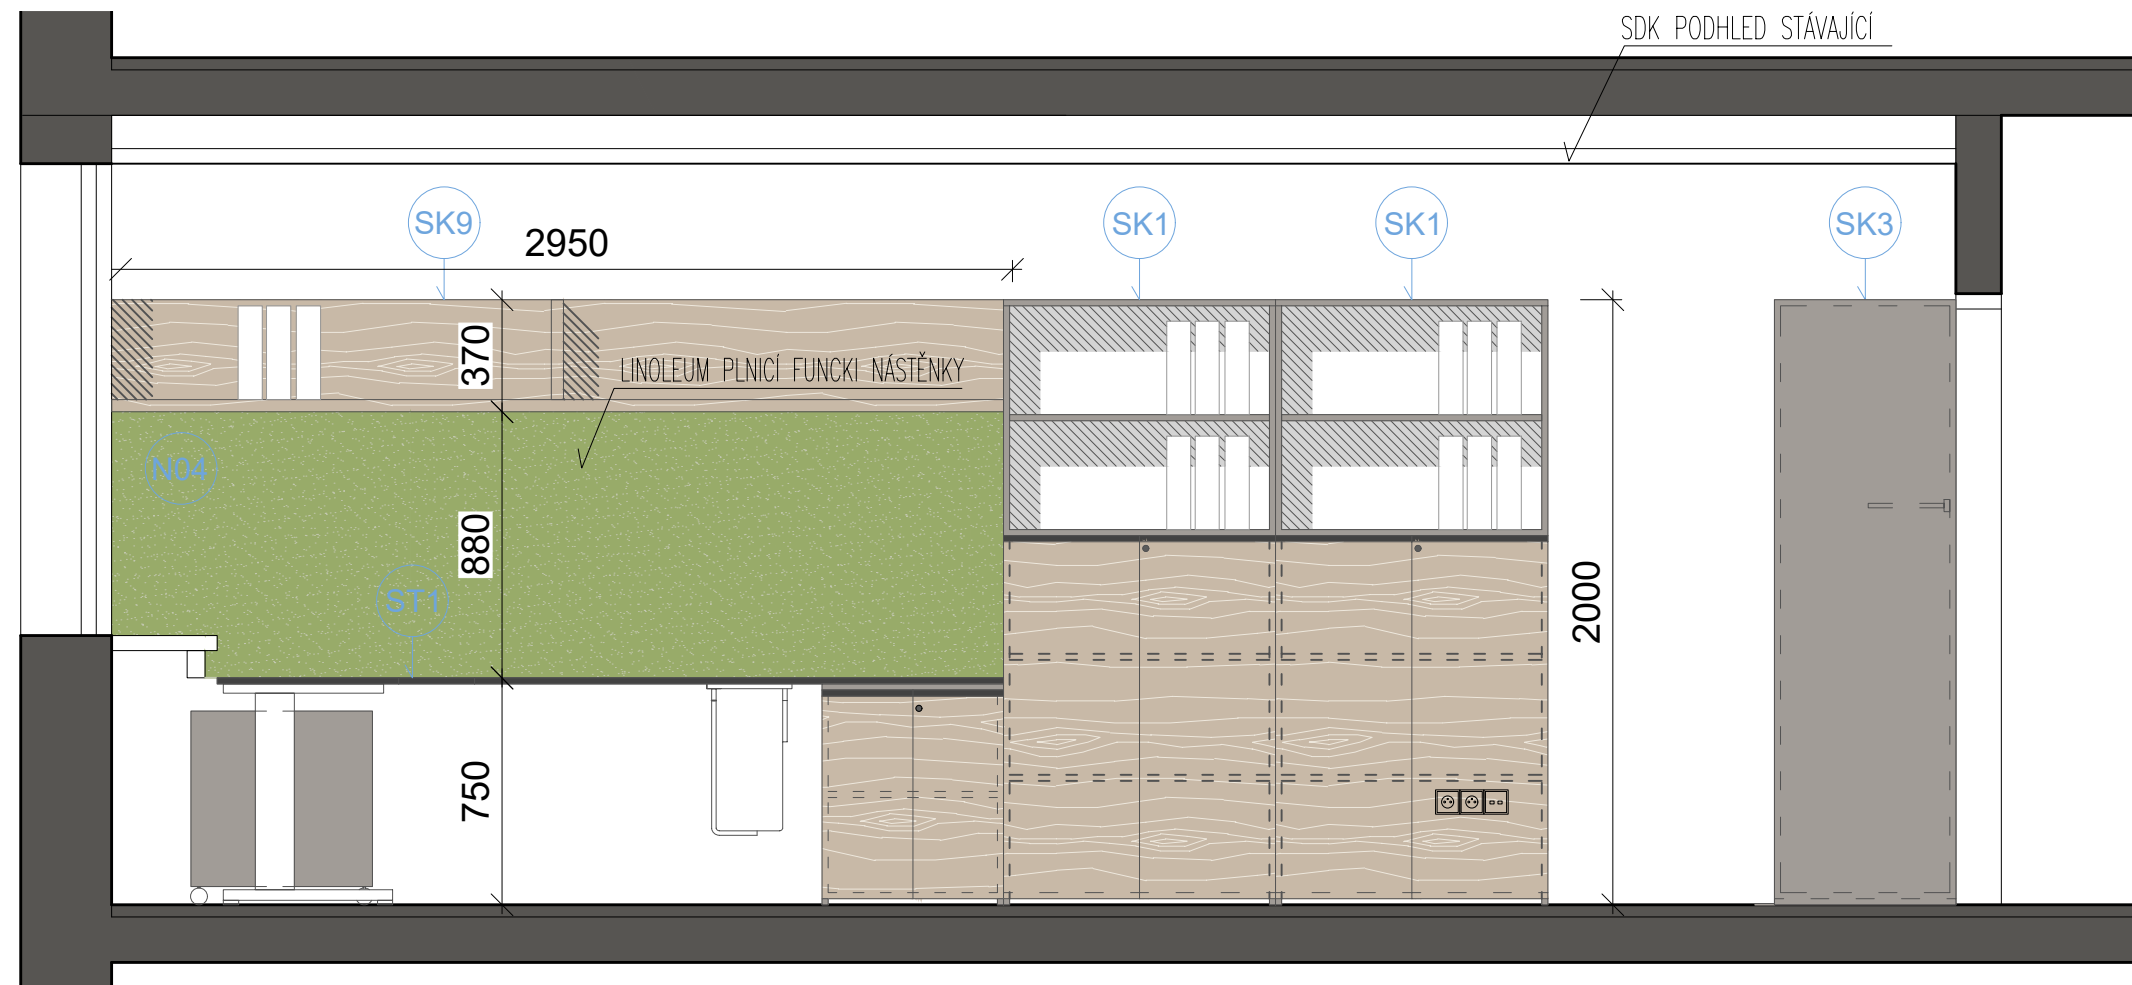

POHLED B

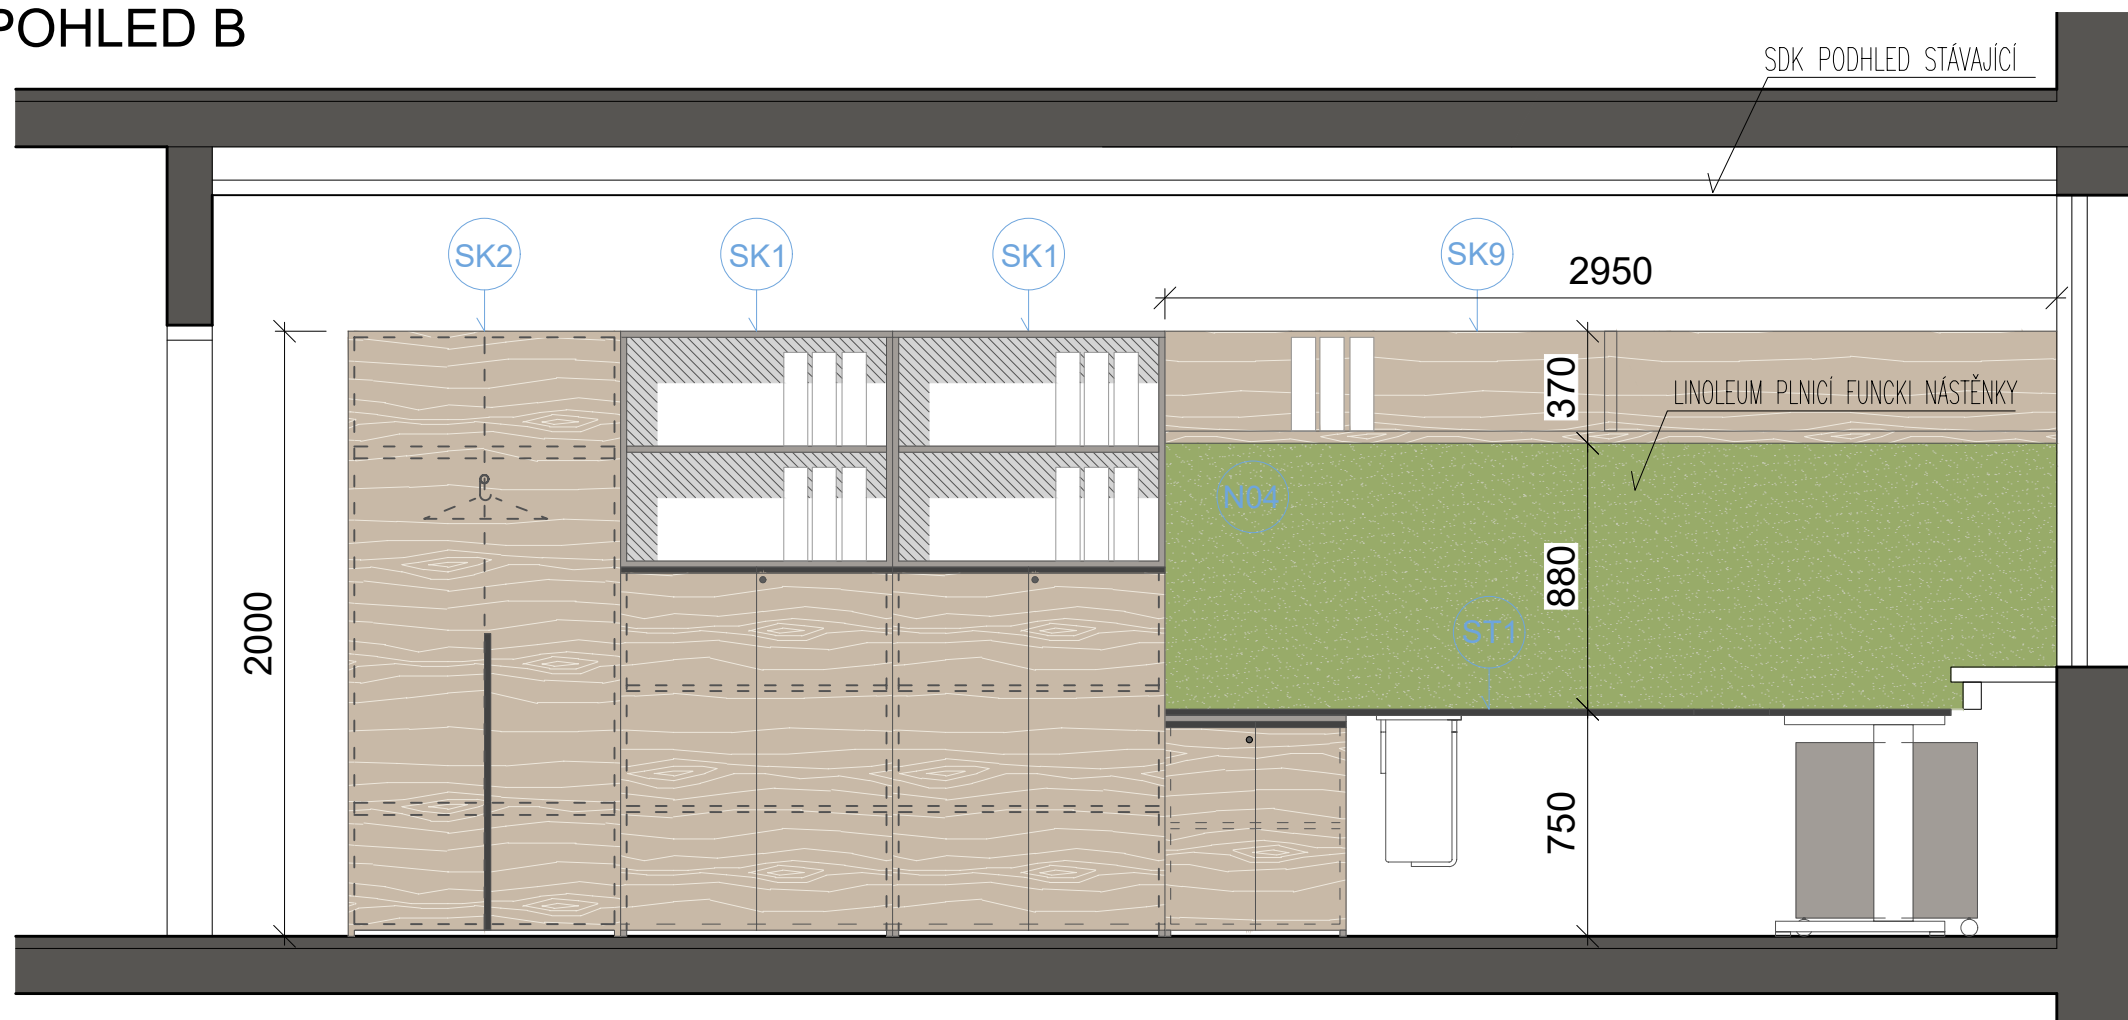

REVIZE	KDO	KDY	REV
--------	-----	-----	-----

Projektant

Zodpovědný projektant profese

Generální projektant



HEXAPLAN
INTERNATIONAL

Zodpovedný projektant **ING. ARCH. MARTIN PÁLKA**

Akce

NÁVRH INTERIÉRU KANCELÁŘÍ
A VÝUKOVÝCH PROSTOR FTK UPOL

PROJEKT INTERIÉRU

Investor UPOL FTK Lokality Olomouc, Tr.Míru

Dílčí část—profese

INTERIÉR

Výkres M.Č. 1.17

Pohledy interiér


Měřítko	1:25	Datum	08/2024
---------	------	-------	---------

Zpracoval Bc. Kateryna Syniuk Kontroloval Ing.arch. M.Pálka

Číslo akce	Výkres číslo	Revize
------------	--------------	--------

1209 P04.2 00

POHLED A

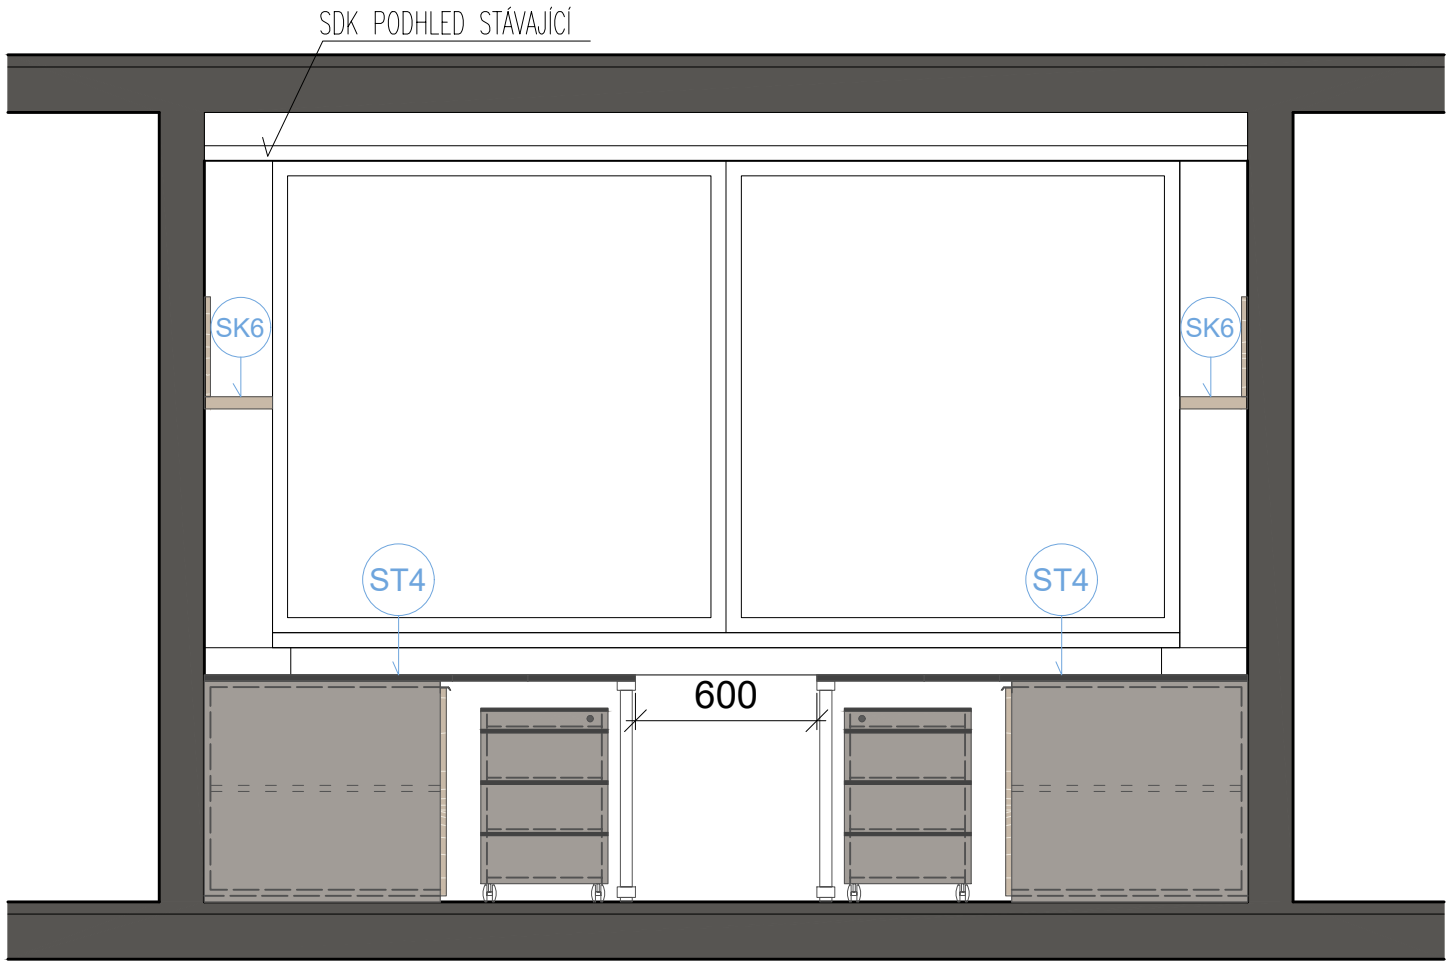

POHLED C



REVIZE	KDO	KDY	REV.

Projektant

Zodpovědný projektant profese

Generální projektant

HEXAPLAN
INTERNATIONAL

Zodpovědný projektant

ING. ARCH. MARTIN PÁLKA

Akce

NÁVRH INTERIÉRU KANCELÁŘÍ

A VÝUKOVÝCH PROSTOR FTK UPOL

PROJEKT INTERIÉRU

Investor UPOL FTK

Lokalita Olomouc, Tř.Míru

Dílčí část—profese

INTERIÉR

Výkres

M.Č. 1.21

Pohledy interiér

Měřítko 1:25

Datum 08/2024

Zpracoval Bc. Kateřyna Syňuk

Kontroloval Ing.arch. M.Pálka

Číslo akce

Výkres číslo


Revize

1209


P05.1

00

POHLED D

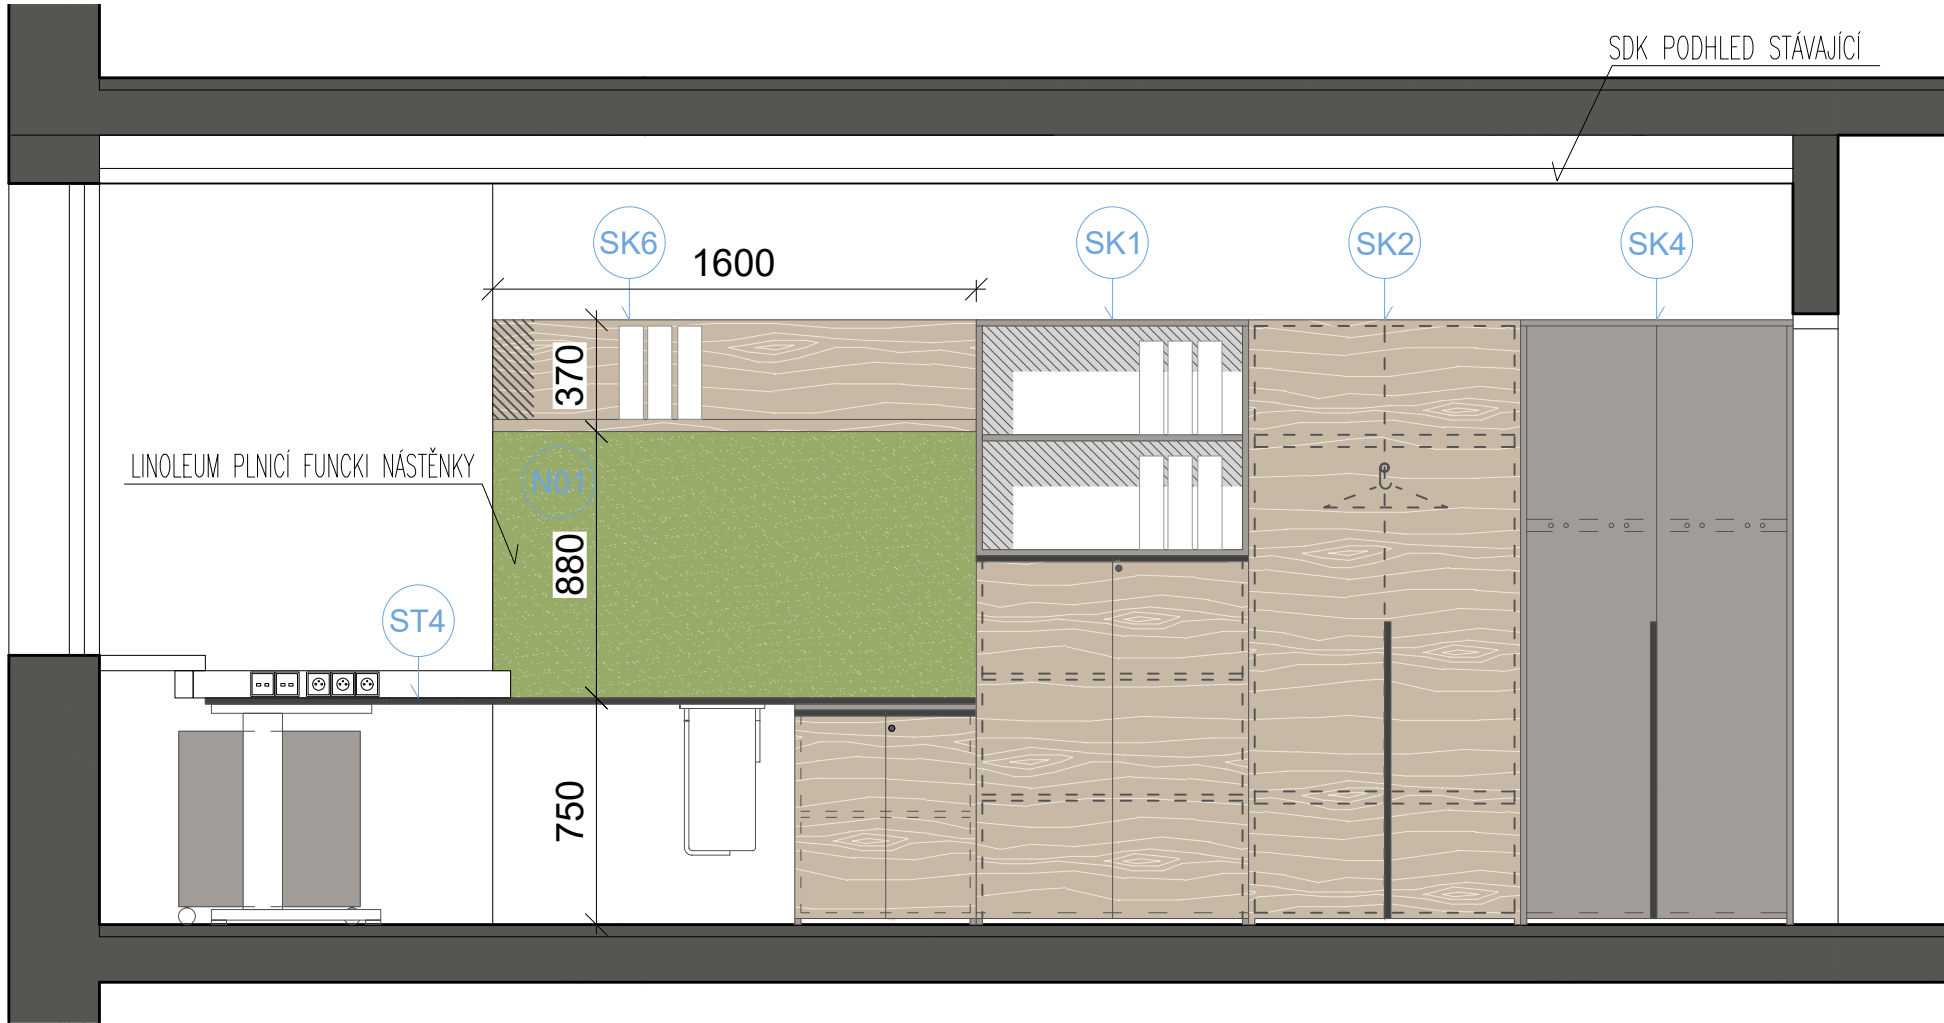

POHLED B

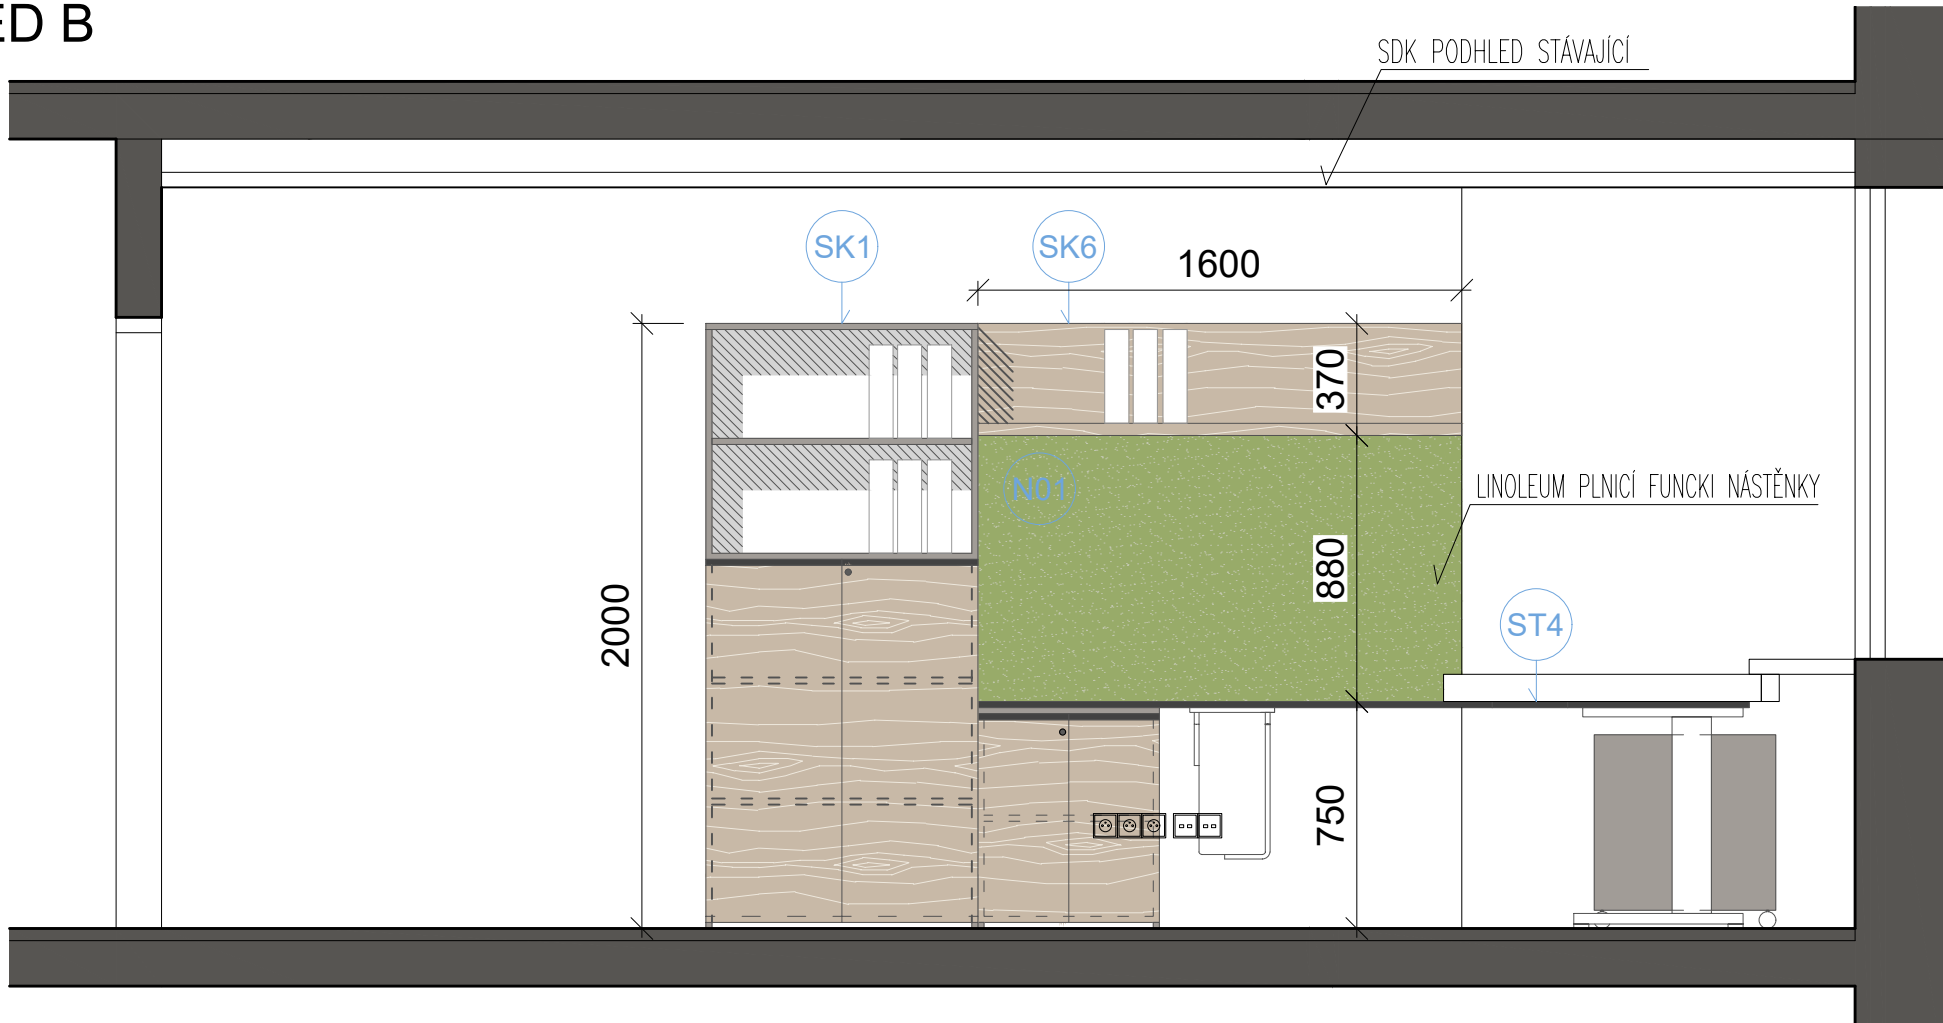

REVIZE	KDO	KDY	REV.

Projektant

Zodpovědný projektant profese

Generální projektant

HEXAPLAN
INTERNATIONAL

Zodpovědný projektant

ING. ARCH. MARTIN PÁLKA

Akce

NÁVRH INTERIÉRU KANCELÁŘÍ

A VÝUKOVÝCH PROSTOR FTK UPOL

PROJEKT INTERIÉRU

Investor UPOL FTK

Lokalita Olomouc, Tř.Míru

Dílčí část-profese

INTERIÉR

Výkres

M.Č. 1.21

Pohledy interiéru

Měřítko 1:25

Datum 08/2024

Zpracoval Bc. Kateřyna Syňuk

Kontroloval Ing.arch. M.Pálka

Číslo akce

Výkres číslo


Revize

1209


P05.1

00

POHLED A

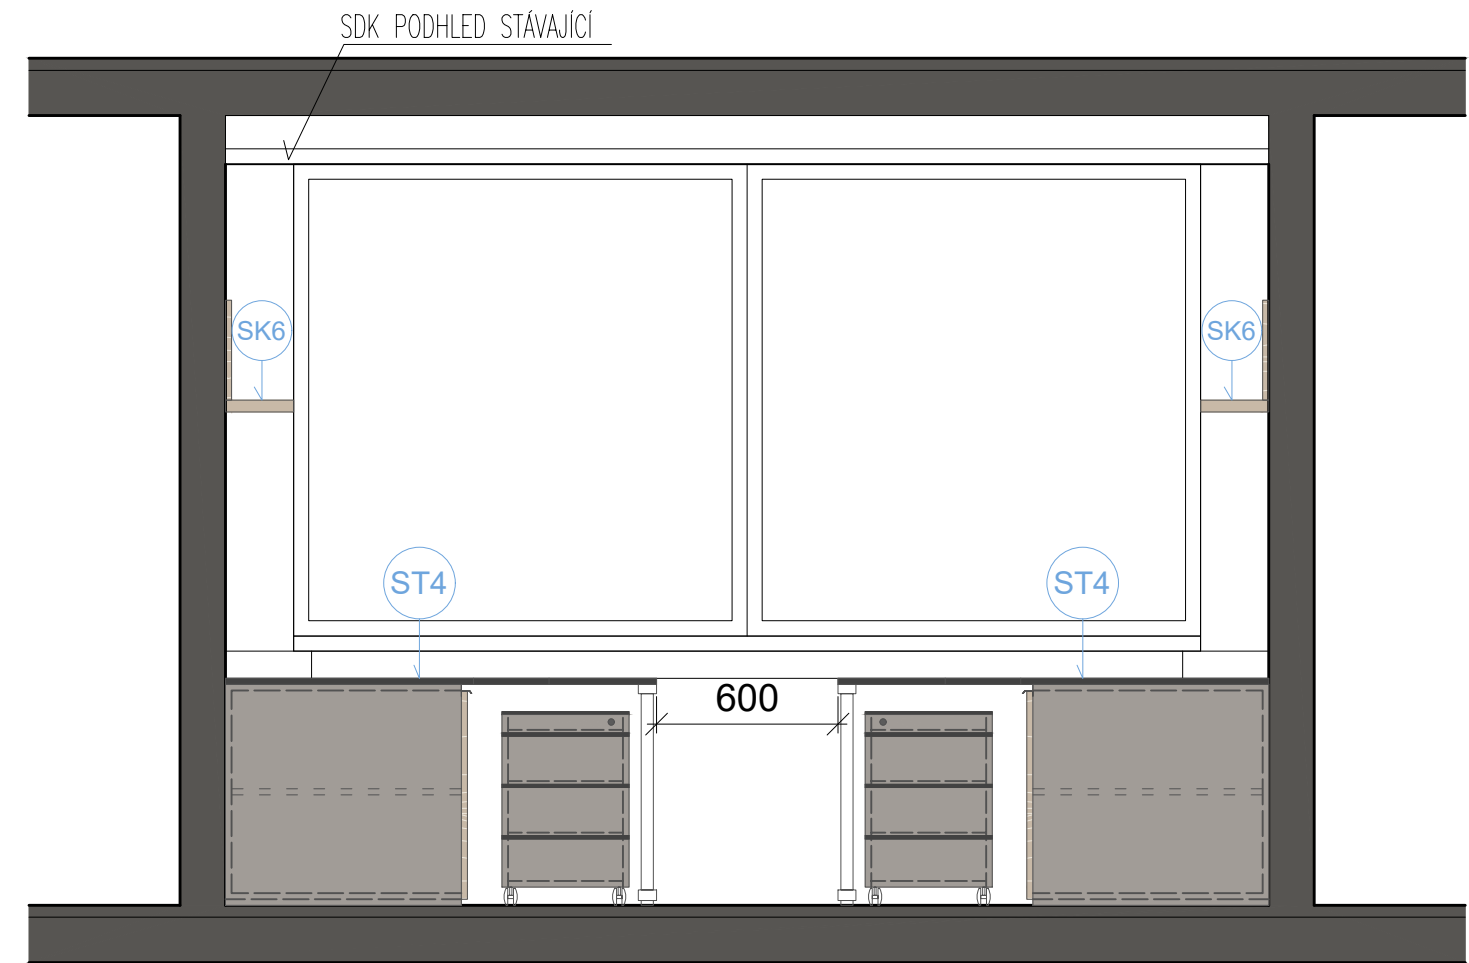

POHLED C

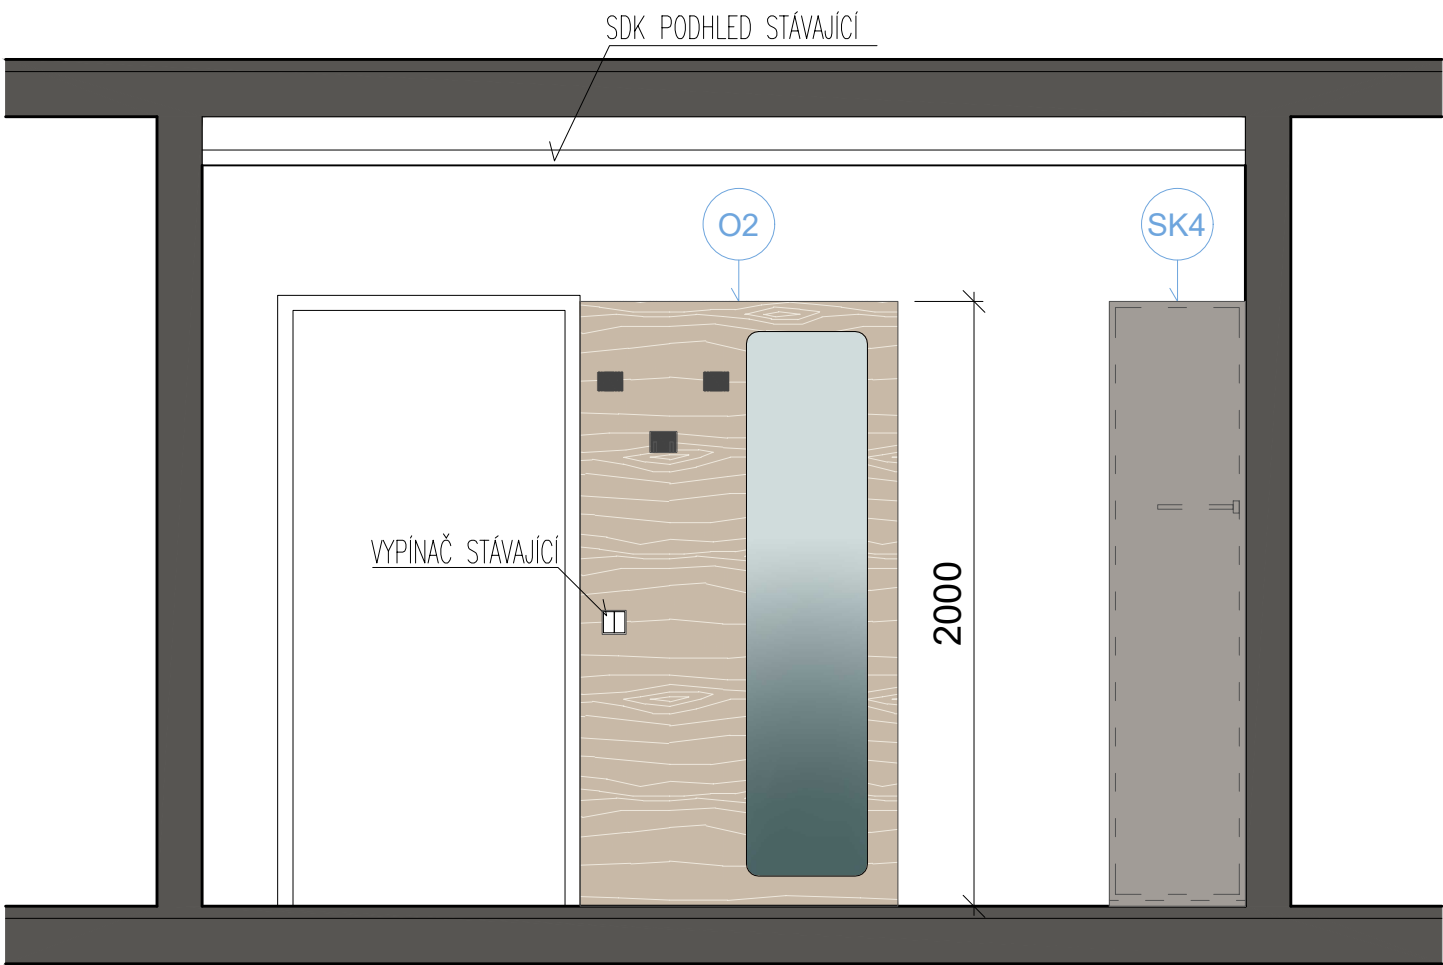

REVIZE	KDO	KDY	REV.

Projektant

Zodpovědný projektant profese

Generální projektant

HEXAPLAN
INTERNATIONAL

Zodpovědný projektant

ING. ARCH. MARTIN PÁLKA

Akce

NÁVRH INTERIÉRU KANCELÁŘÍ

A VÝUKOVÝCH PROSTOR FTK UPOL

PROJEKT INTERIÉRU

Investor UPOL FTK

Lokalita Olomouc, Tř.Míru

Dílčí část-profese

INTERIÉR

Výkres

M.Č. 1.25

Pohledy interiér

Měřítko 1:25

Datum 08/2024

Zpracoval Bc. Kateřina Syňuk

Kontroloval Ing.arch. M.Pálka

Číslo akce

Výkres číslo


Revize

1209


P06.1

00

POHLED D

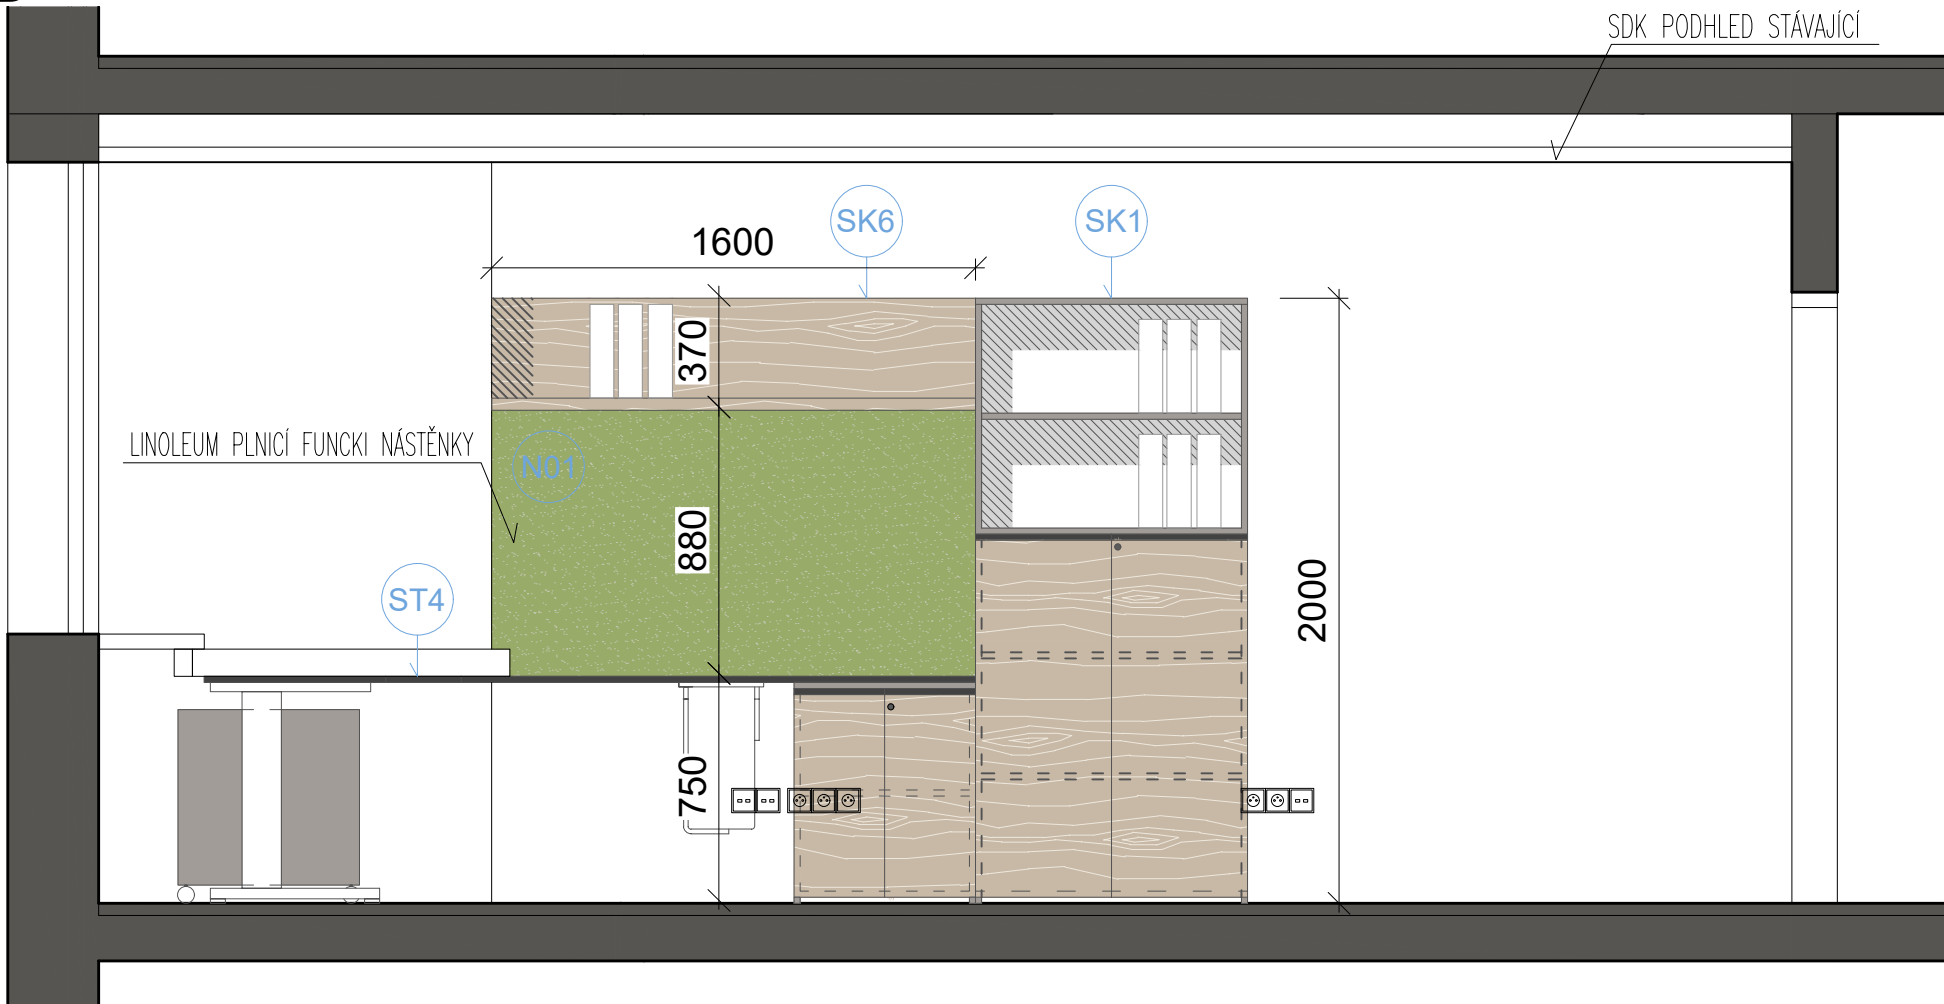

POHLED B

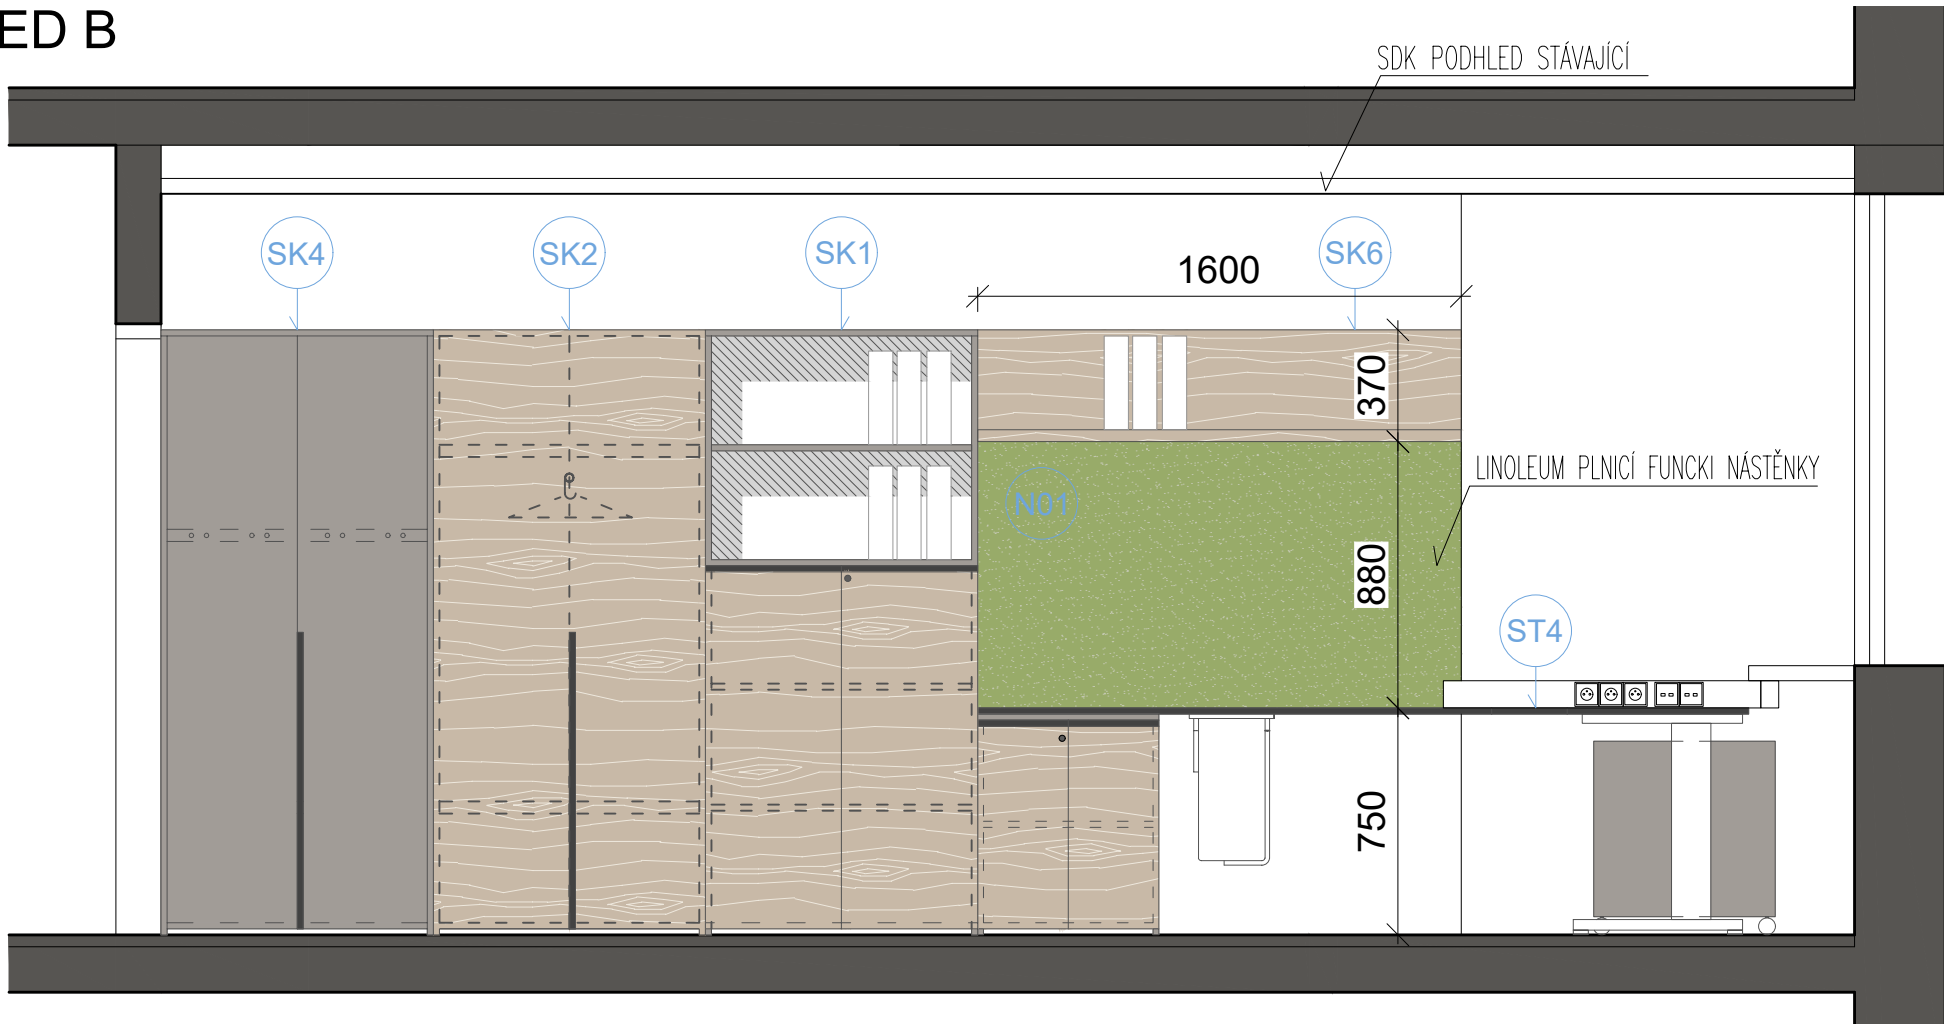

REVIZE	KDO	KDY	REV.

Projektant

Zodpovědný projektant profese

Generální projektant

HEXAPLAN
INTERNATIONAL

Zodpovědný projektant ING. ARCH. MARTIN PÁLKA

Akce

NÁVRH INTERIÉRU KANCELÁŘÍ

A VÝUKOVÝCH PROSTOR FTK UPOL

PROJEKT INTERIÉRU

Investor UPOL FTK Lokalita Olomouc, Tř.Míru

Dílčí část—profese

INTERIÉR

Výkres M.Č. 1.25

Pohledy interiéru


Měřítko 1:25 Datum 08/2024

Zpracoval Bc. Kateřina Syňuk Kontroloval Ing.arch. M.Pálka

Číslo akce Výkres číslo Revize

1209 P06.2 00

POHLED A

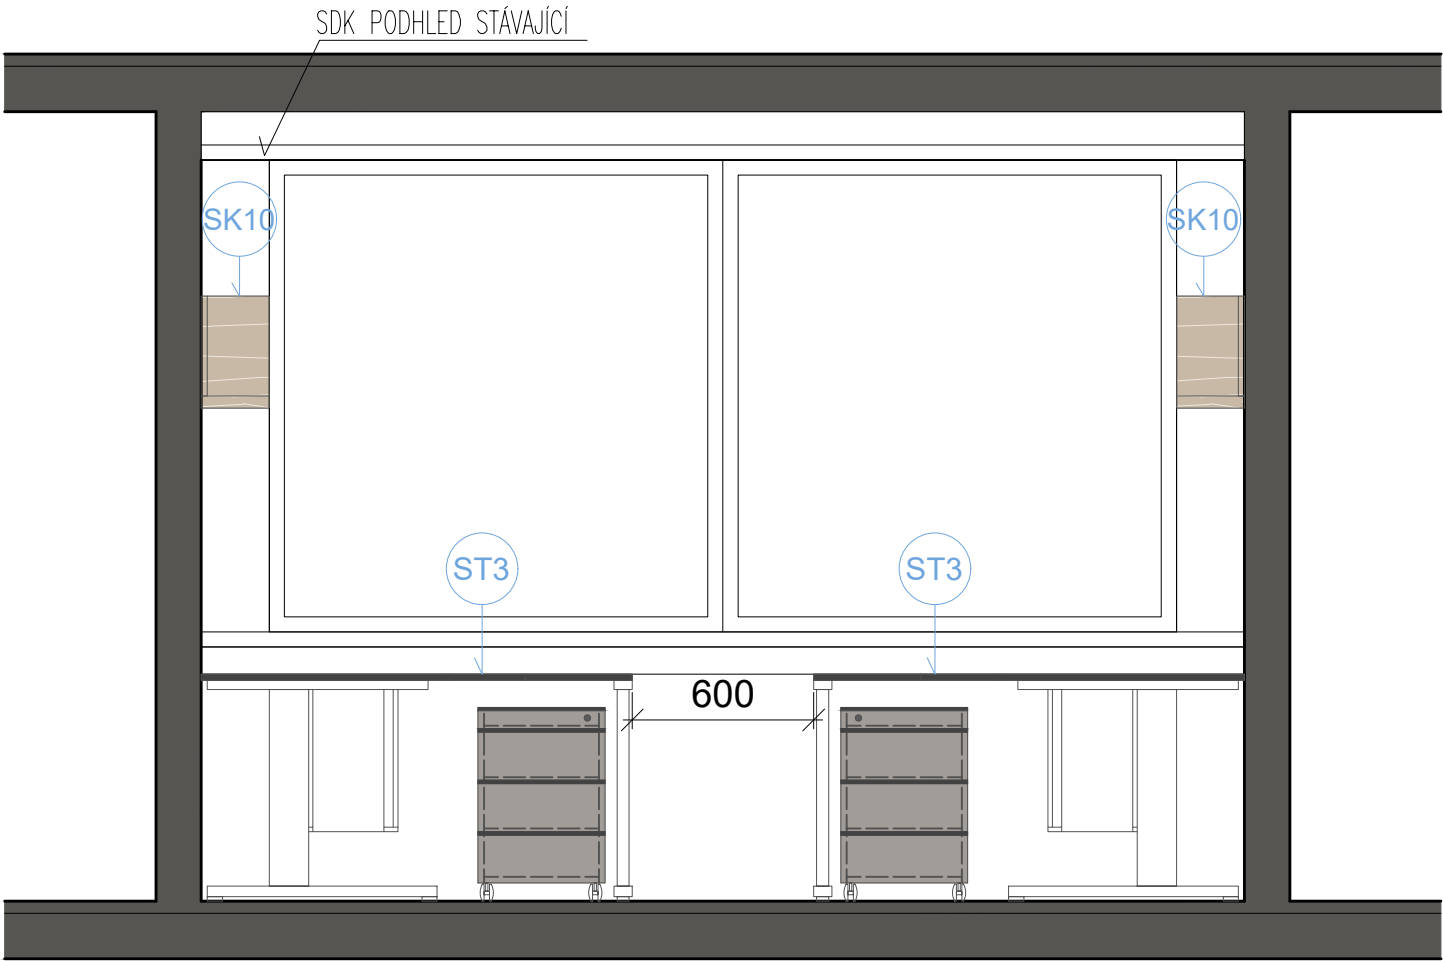

POHLED C



REVIZE	KDO	KDY	REV.

Projektant

Zodpovědný projektant profese

Generální projektant

 **HEXAPLAN
INTERNATIONAL**

Zodpovědný projektant **ING. ARCH. MARTIN PÁLKA**

Akce

NÁVRH INTERIÉRU KANCELÁŘÍ
A VÝUKOVÝCH PROSTOR FTK UPOL

PROJEKT INTERIÉRU

Investor **UPOL FTK** Lokalita **Olomouc, Tř.Míru**

Dílčí část—profese

INTERIÉR

Výkres **M.Č. 1.28**

Pohledy interiér


Měřítko **1:25** Datum **08/2024**

Zpracoval **Bc. Kateřyna Syňuk** Kontroloval **Ing.arch. M.Pálka**


Číslo akce Výkres číslo Revize

1209 **P07.1** **00**

POHLED D

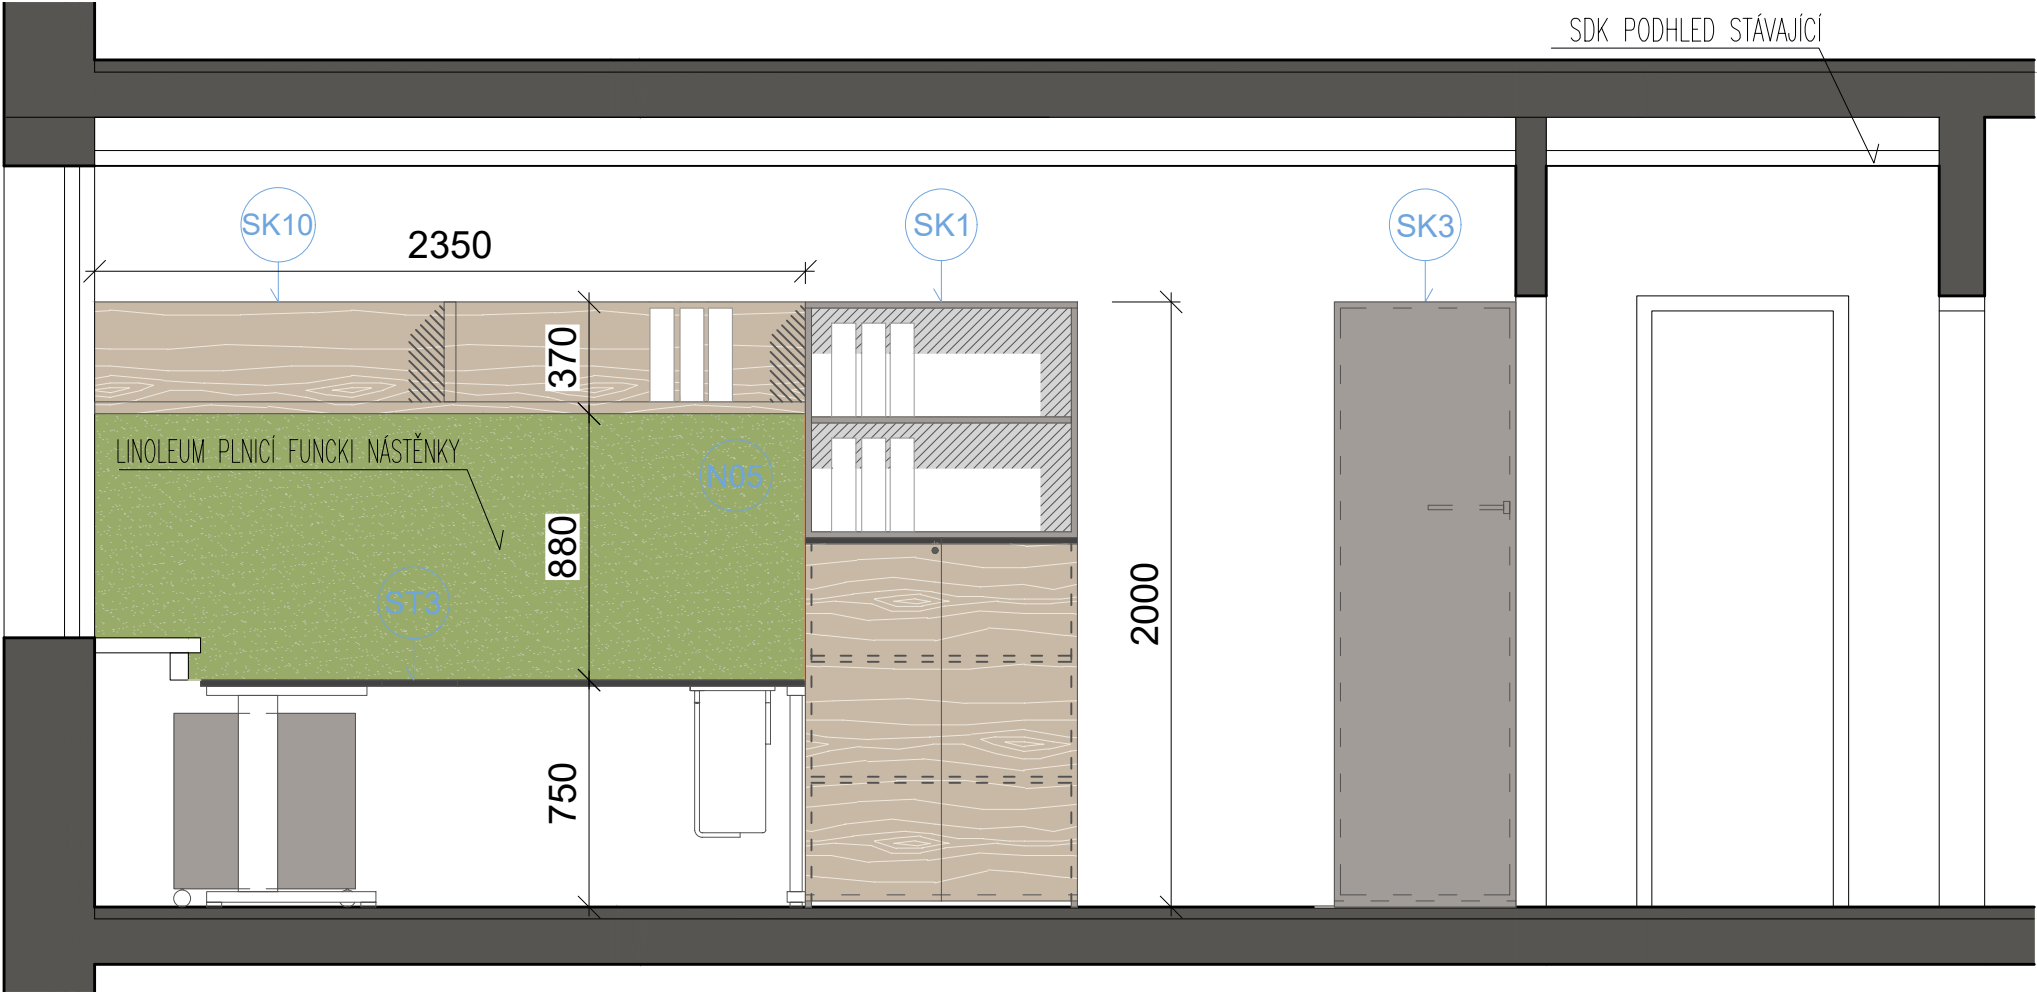

POHLED B

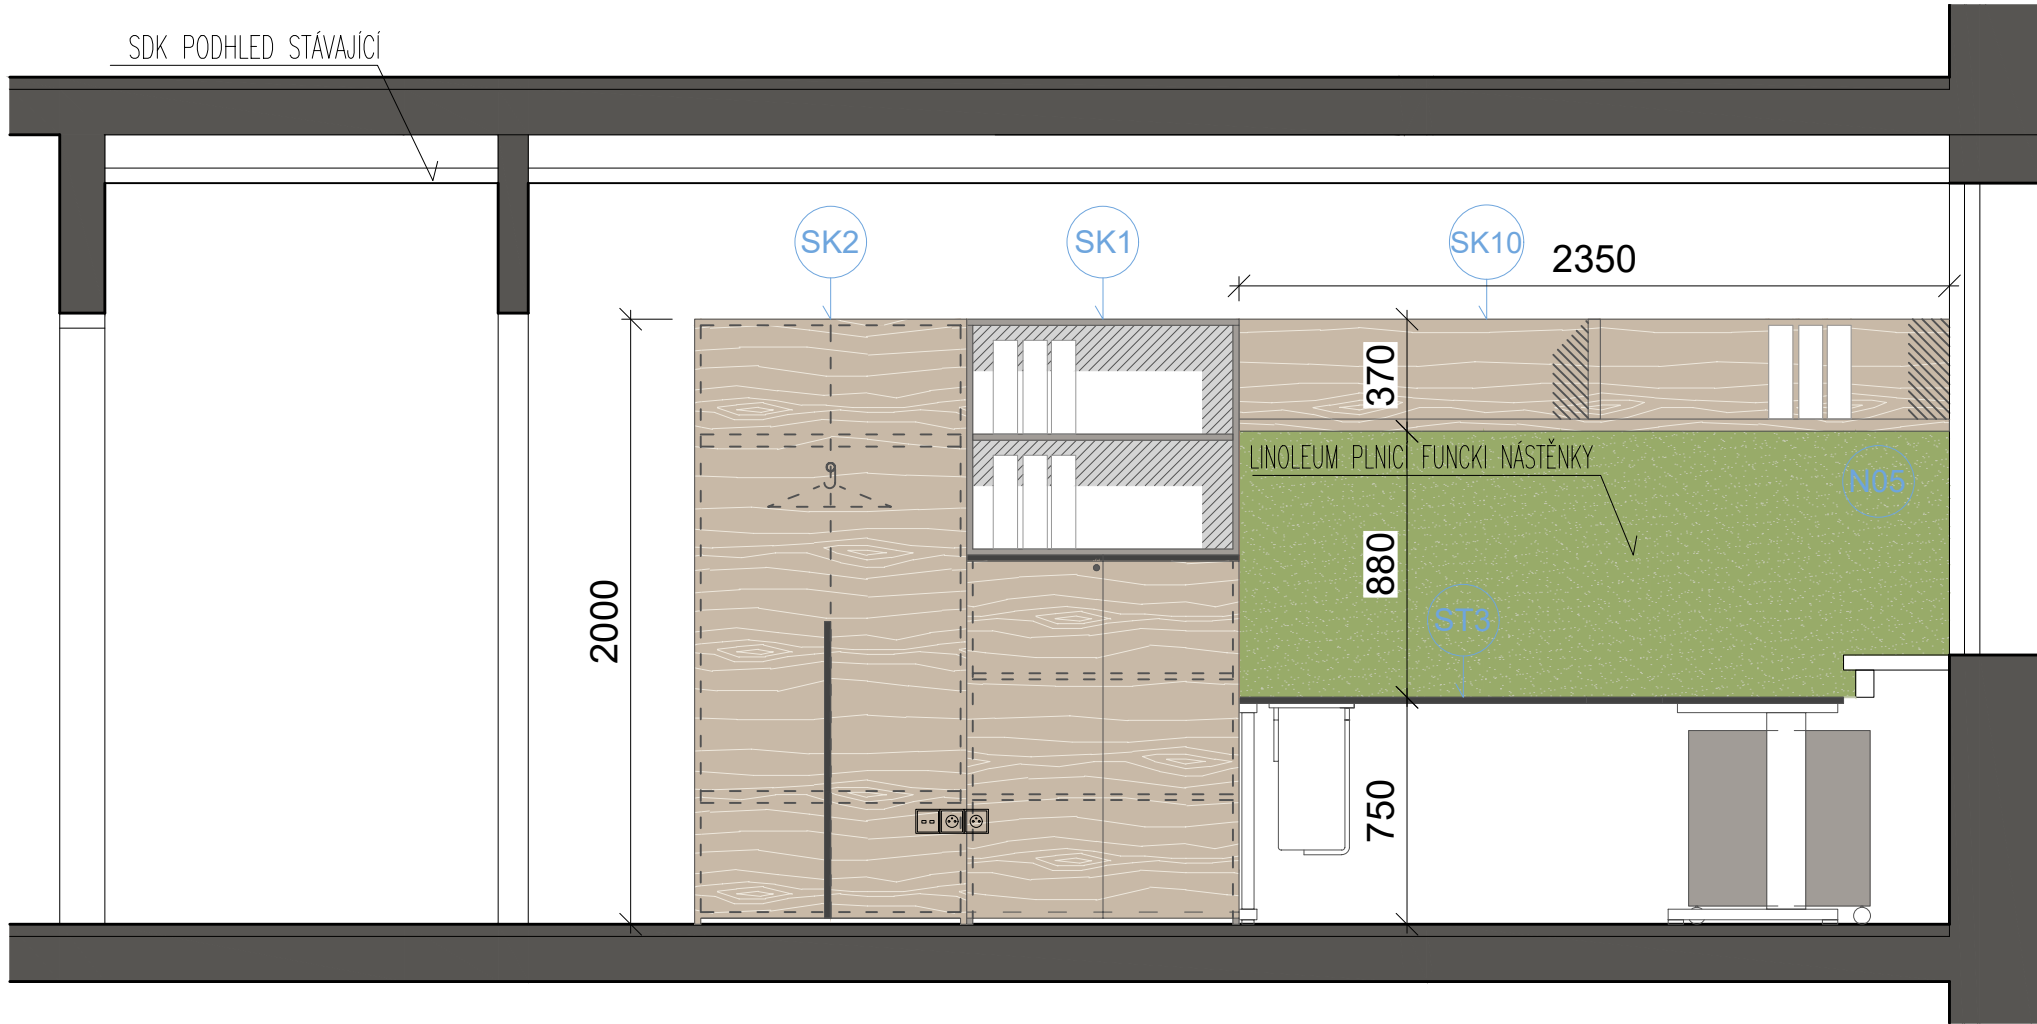

REVIZE	KDO	KDY	REV.

Projektant

Zodpovědný projektant profese

Generální projektant

HEXAPLAN
INTERNATIONAL

Zodpovědný projektant

ING. ARCH. MARTIN PÁLKA

Akce

NÁVRH INTERIÉRU KANCELÁŘÍ

A VÝUKOVÝCH PROSTOR FTK UPOL

PROJEKT INTERIÉRU

Investor UPOL FTK

Lokalita Olomouc, Tř.Míru

Dílčí část—profese

INTERIÉR

Výkres

M.Č. 1.28

Pohledy interiéru

Měřítko 1:25

Datum 08/2024

Zpracoval Bc. Kateřina Syňuk

Kontroloval Ing.arch. M.Pálka

Číslo akce

Výkres číslo


Revize

1209


P07.2

00

POHLED C

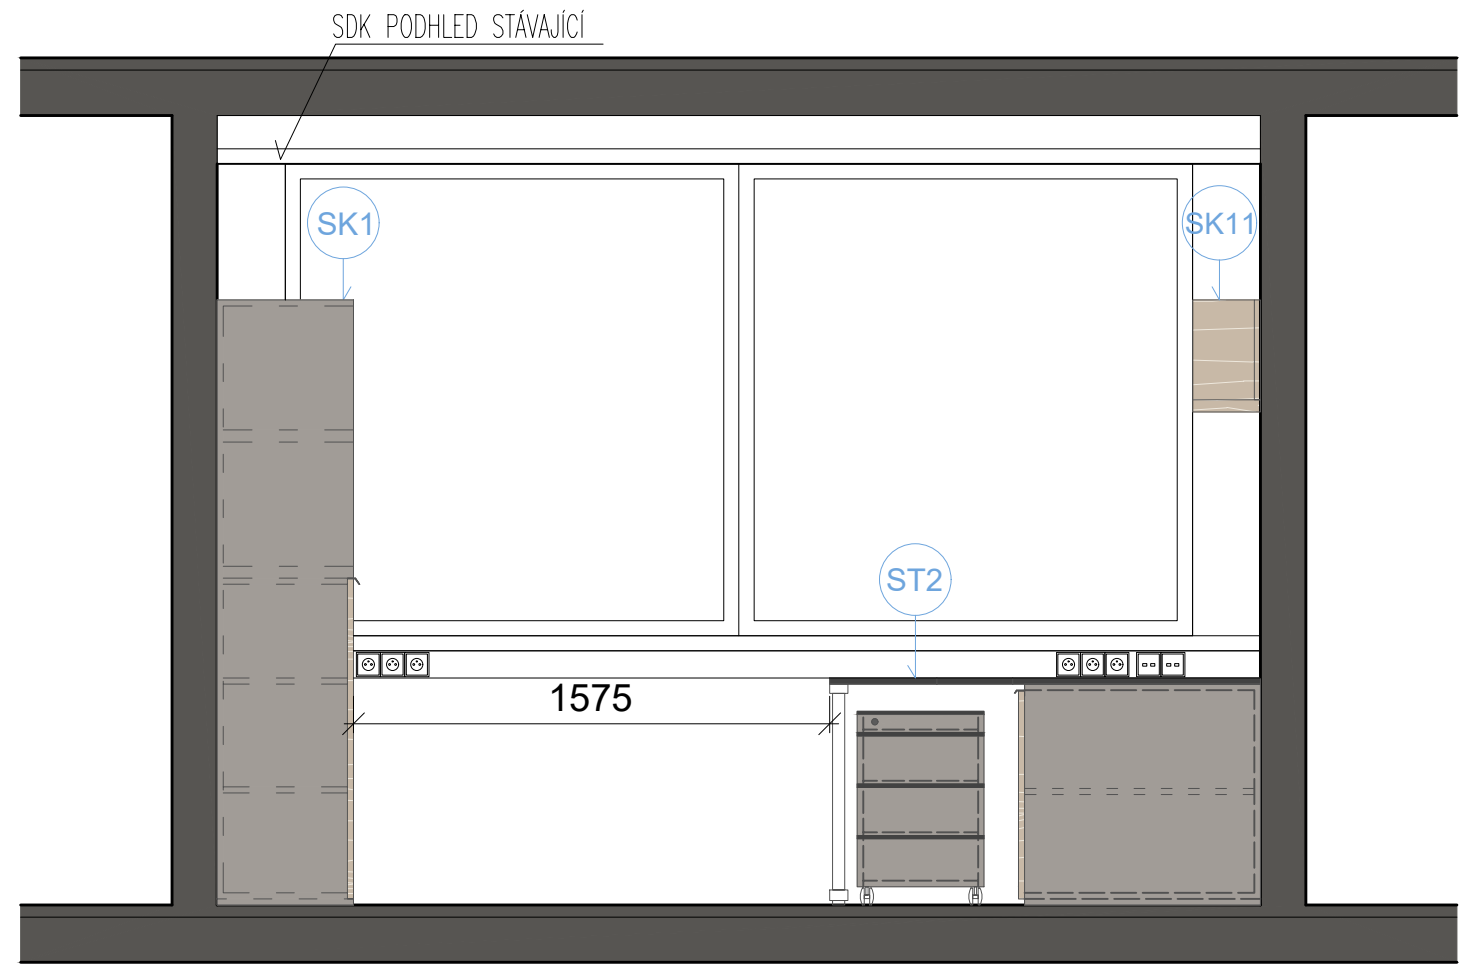

POHLED A

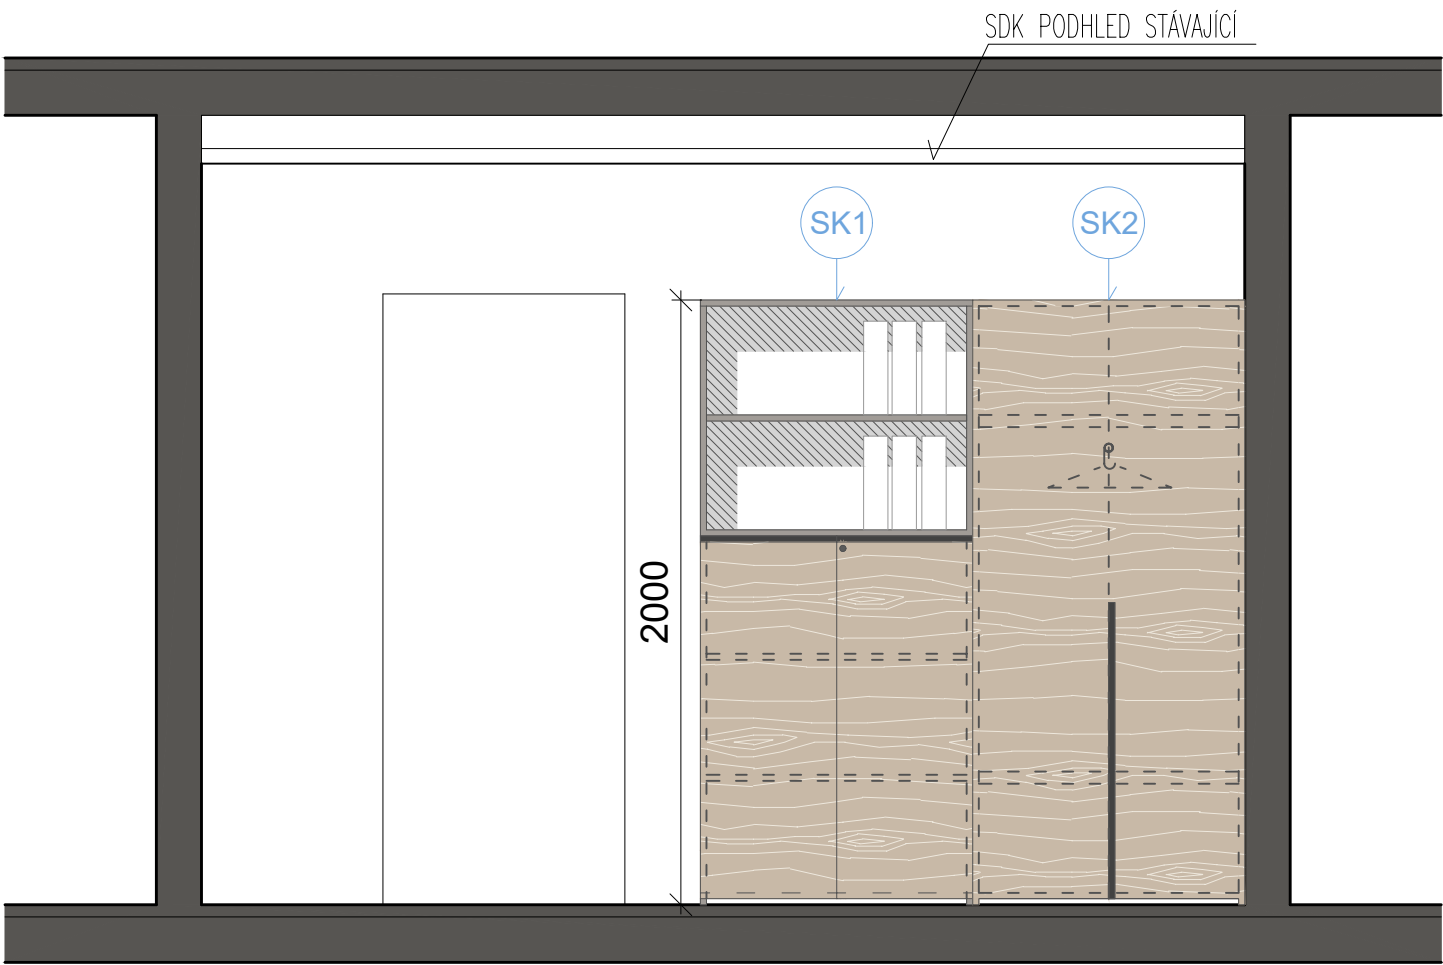

REVIZE	KDO	KDY	REV.

Projektant

Zodpovědný projektant profese

Generální projektant

 **HEXAPLAN**
INTERNATIONAL

Zodpovědný projektant

ING. ARCH. MARTIN PÁLKA

Akce

NÁVRH INTERIÉRU KANCELÁŘÍ

A VÝUKOVÝCH PROSTOR FTK UPOL

PROJEKT INTERIÉRU

Investor UPOL FTK

Lokalita Olomouc, Tř.Míru

Dílčí část-profese

INTERIÉR

Výkres

M.Č. 1.32

Pohledy interiér

Měřítko 1:25

Datum 08/2024

Zpracoval Bc. Kateřyna Syňuk

Kontroloval Ing.arch. M.Pálka

Číslo akce

Výkres číslo


Revize

1209


P08.1

00

POHLED B

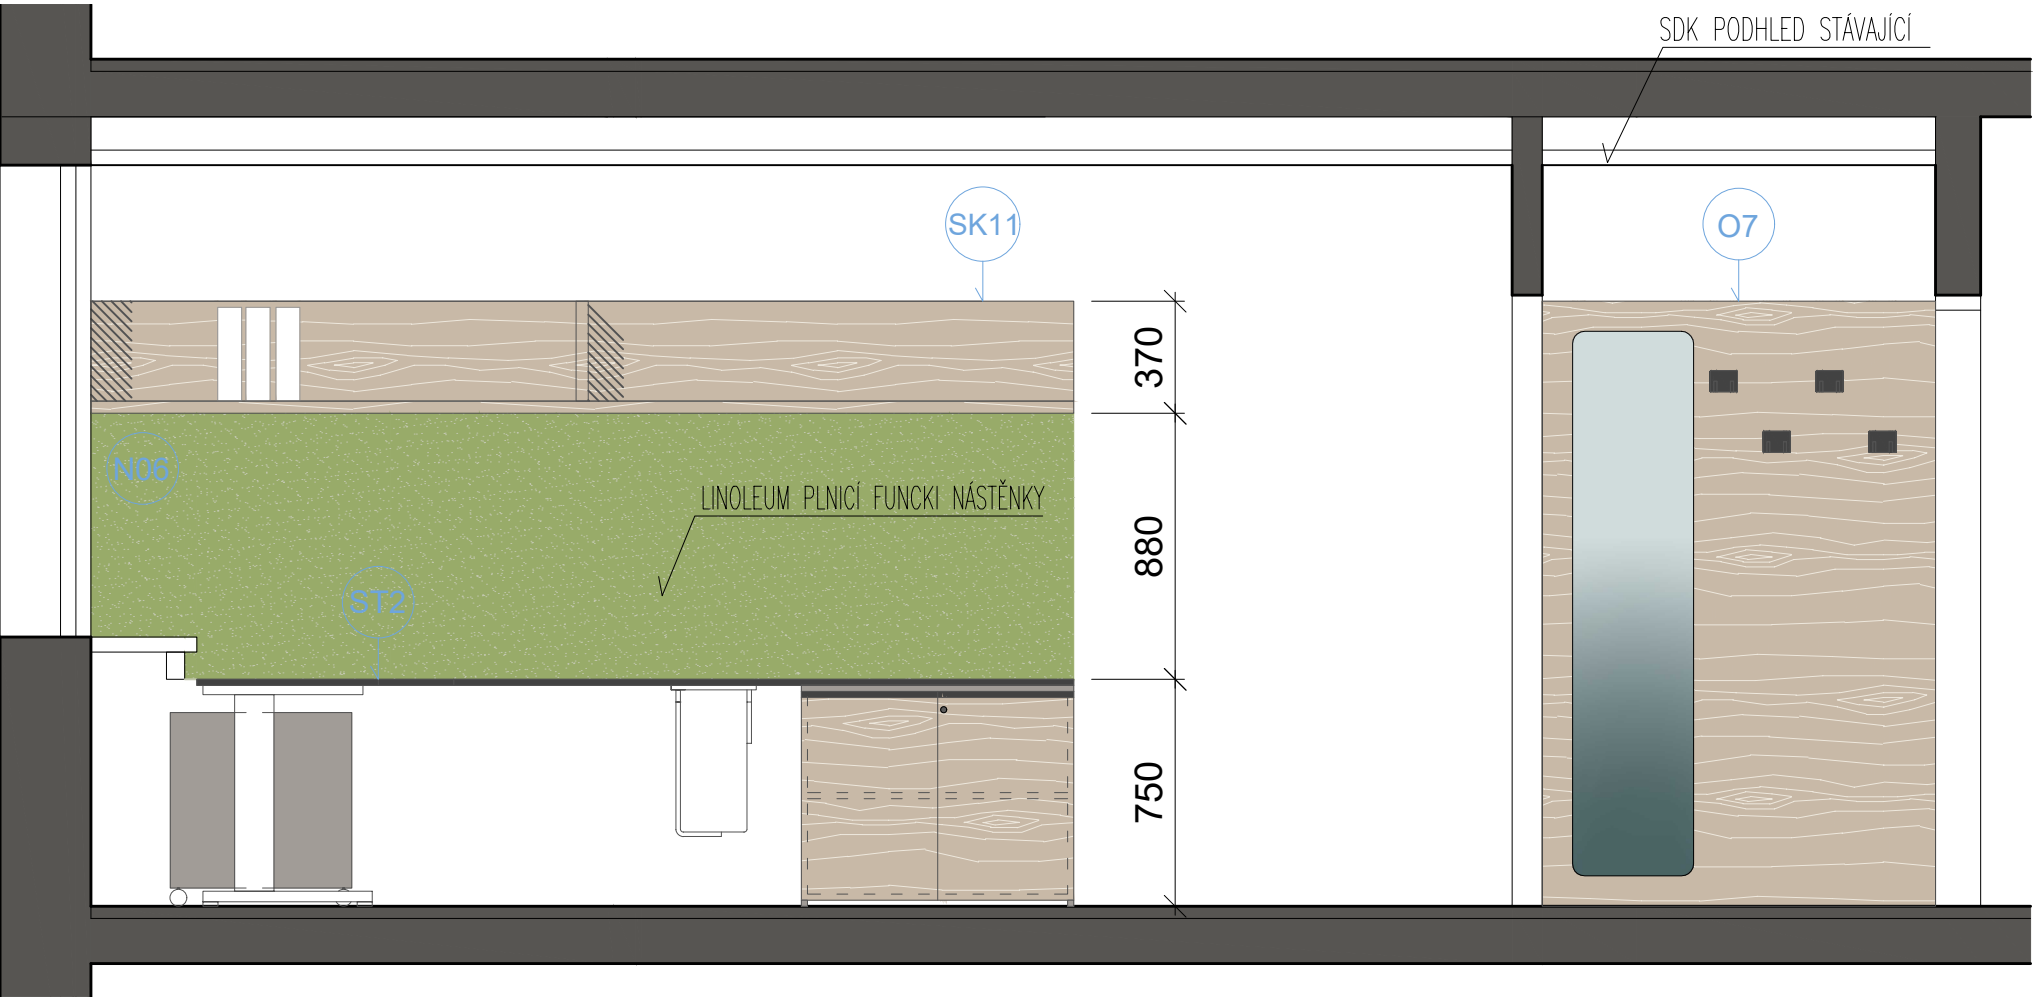

POHLED D

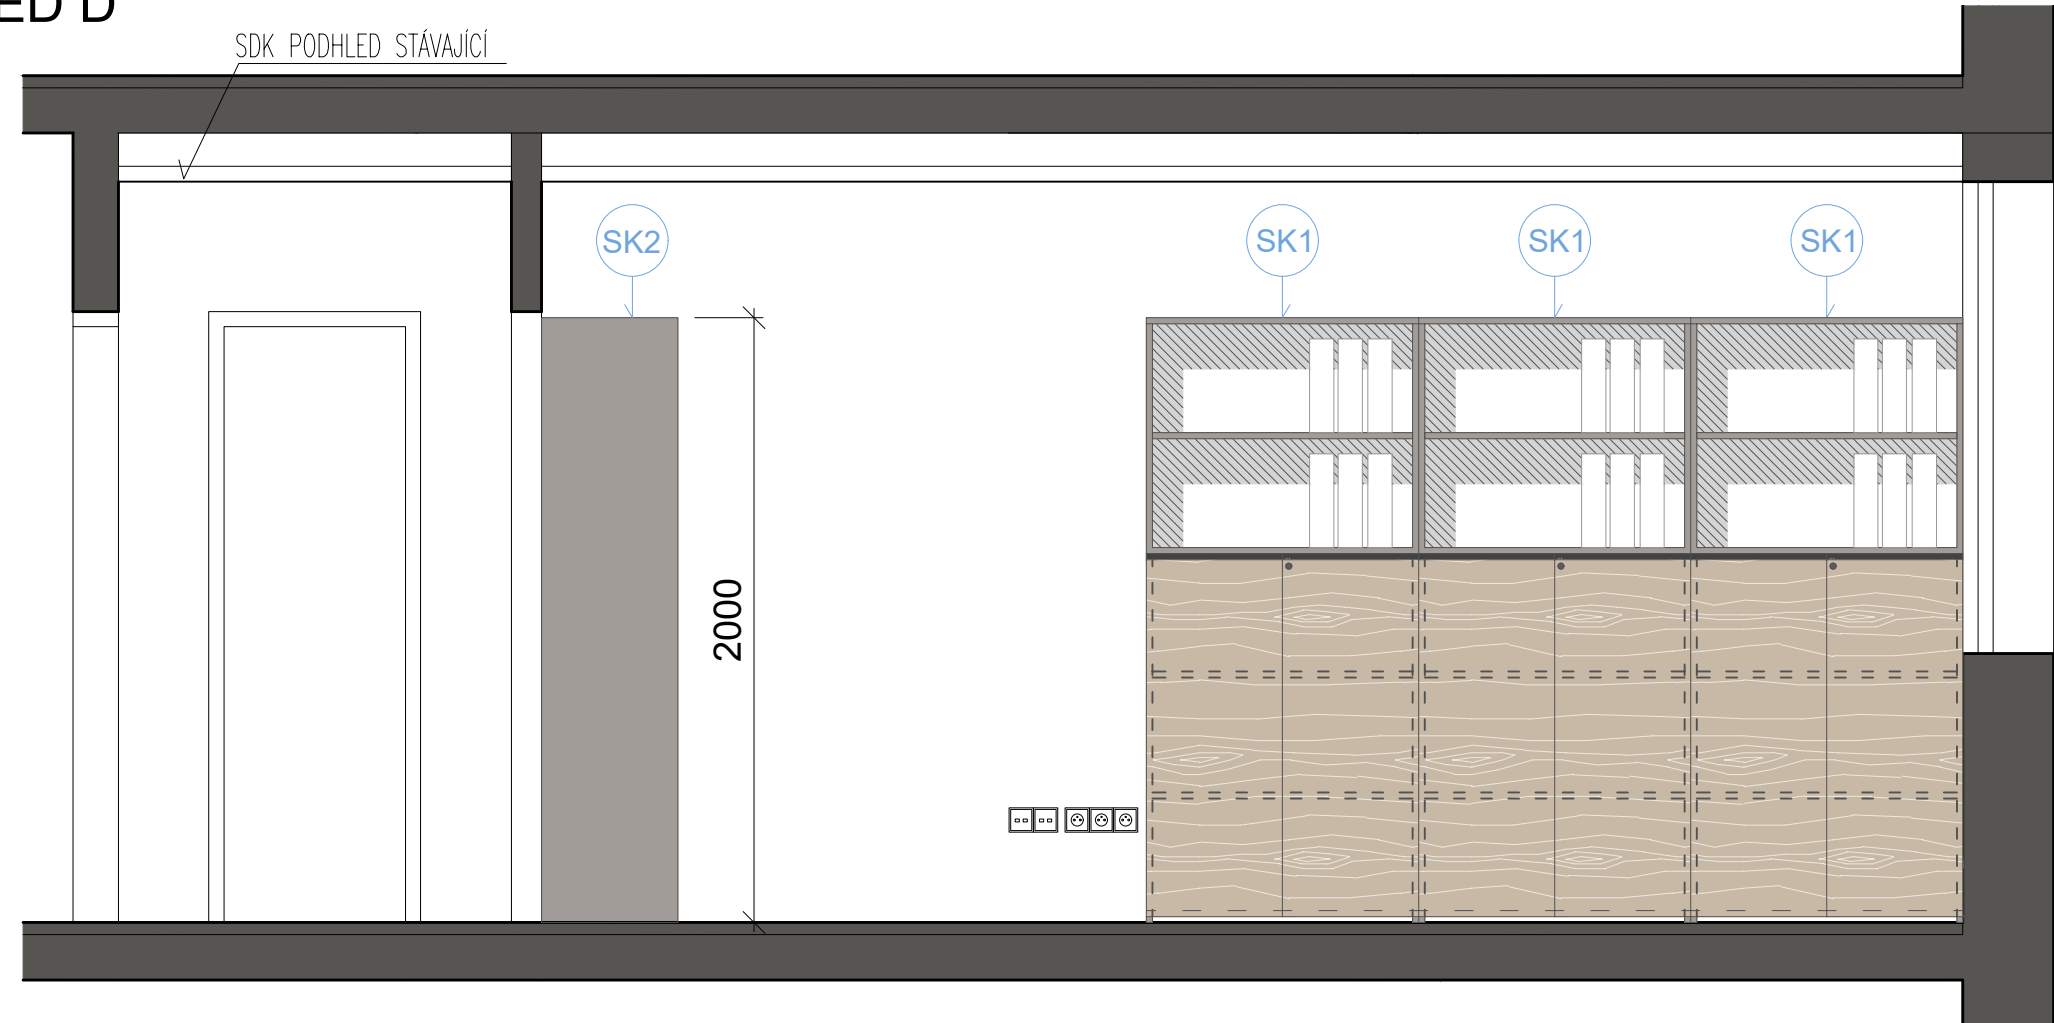

REVIZE	KDO	KDY	REV.

Projektant

Zodpovědný projektant profese

Generální projektant

HEXAPLAN
INTERNATIONAL

Zodpovědný projektant

ING. ARCH. MARTIN PÁLKA

Akce

NÁVRH INTERIÉRU KANCELÁŘÍ

A VÝUKOVÝCH PROSTOR FTK UPOL

PROJEKT INTERIÉRU

Investor UPOL FTK

Lokalita Olomouc, Tř.Míru

Dílčí část—profese

INTERIÉR

Výkres

M.Č. 1.32

Pohledy interiéru

Měřítko 1:25

Datum 08/2024

Zpracoval Bc. Kateřina Syňuk

Kontroloval Ing.arch. M.Pálka

Číslo akce

Výkres číslo


Revize

1209


P08.2

00

POHLED C

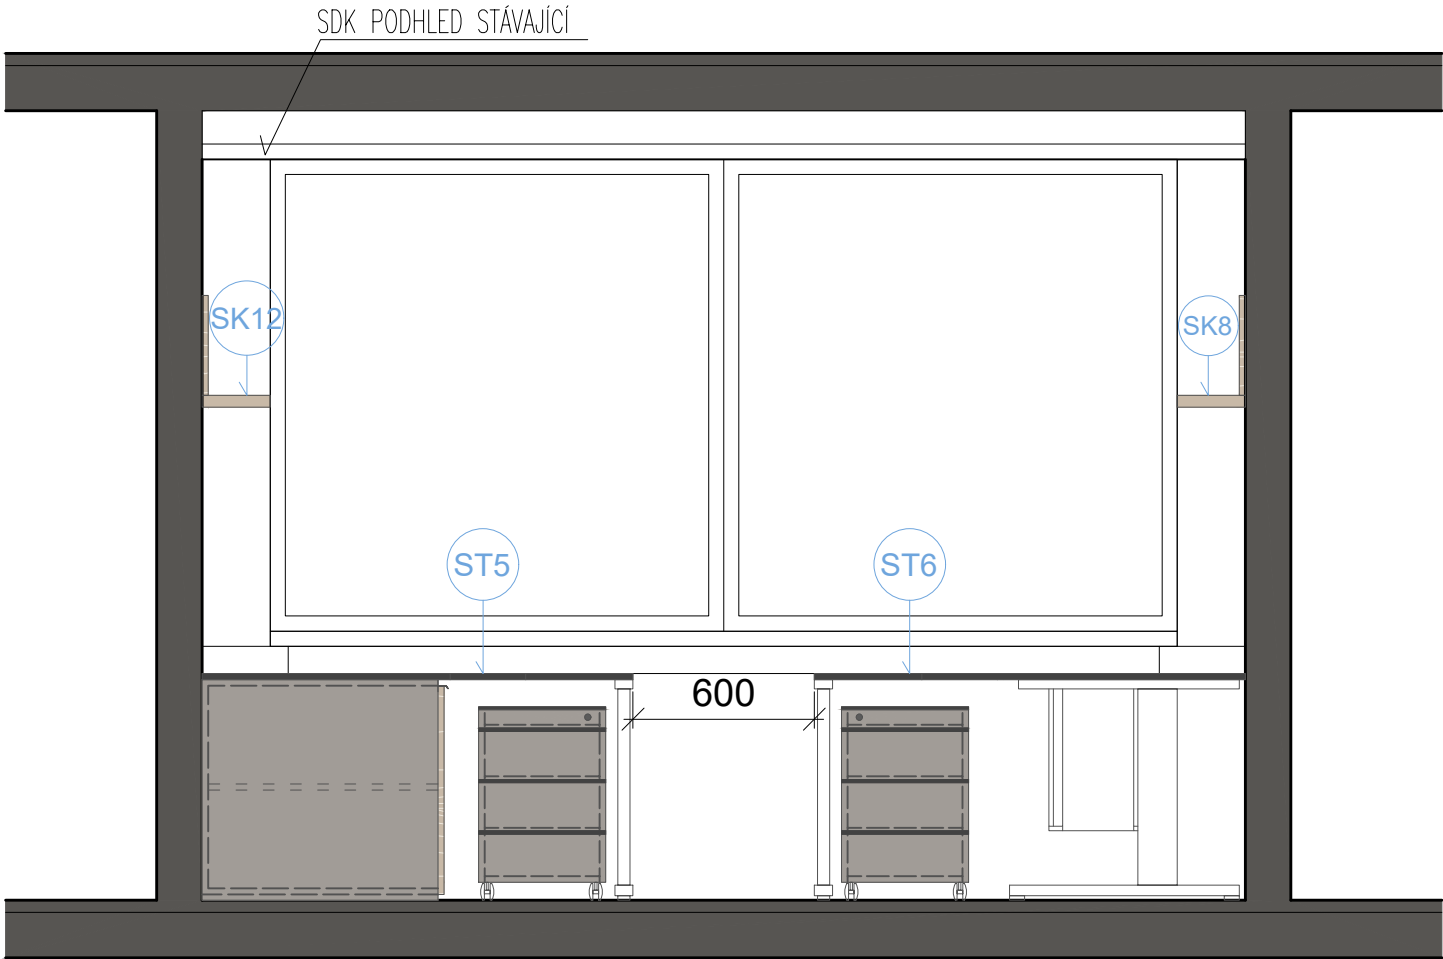

POHLED A

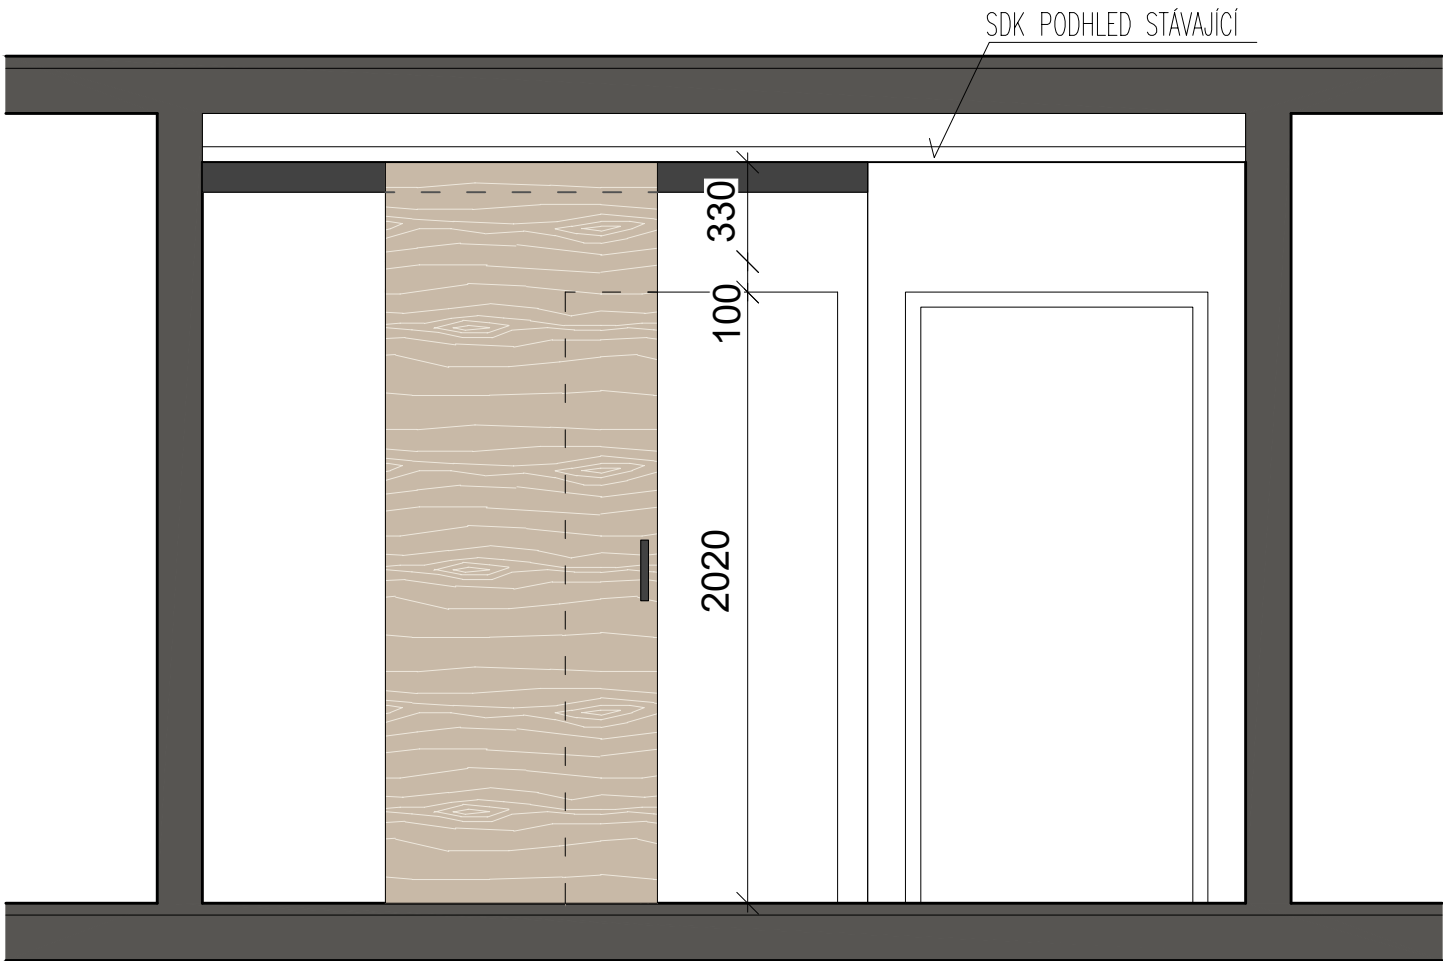

REVIZE	KDO	KDY	REV.

Projektant

Zodpovědný projektant profese

Generální projektant



Zodpovědný projektant

ING. ARCH. MARTIN PÁLKA

Akce

NÁVRH INTERIÉRU KANCELÁŘÍ

A VÝUKOVÝCH PROSTOR FTK UPOL

PROJEKT INTERIÉRU

Investor UPOL FTK

Lokalita Olomouc, Tř.Míru

Dílčí část—profese

INTERIÉR

Výkres

M.Č. 1.33

Pohledy interiér

Měřítko 1:25

Datum 08/2024

Zpracoval Bc. Kateřyna Syňuk

Kontroloval Ing.arch. M.Pálka

Číslo akce

Výkres číslo

Revize

1209


P09.1

00

POHLED B



POHLED D

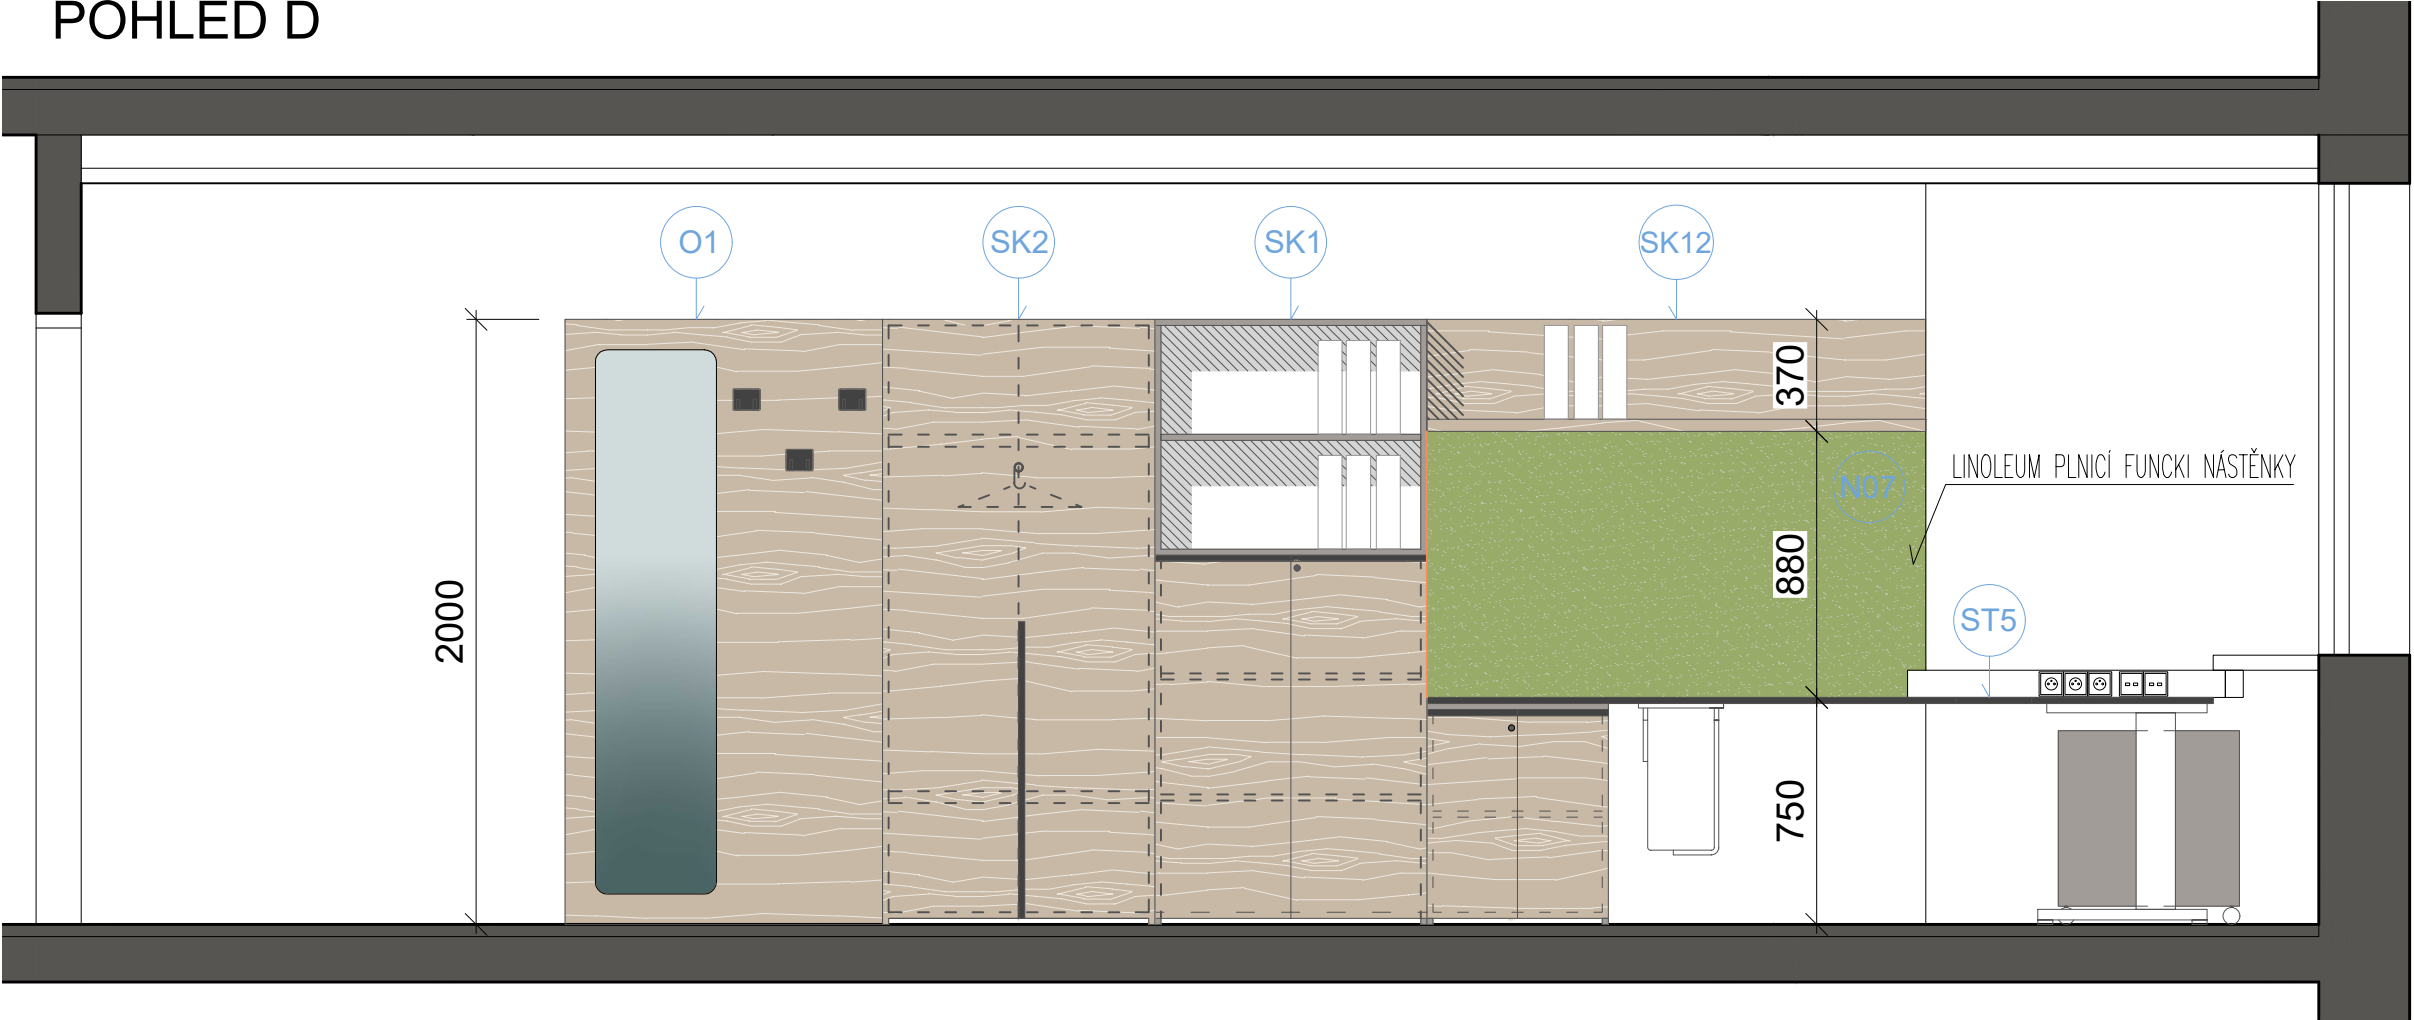

REVIZE	KDO	KDY	REV.

Projektant

Zodpovědný projektant profese

Generální projektant

HEXAPLAN
INTERNATIONAL

Zodpovědný projektant **ING. ARCH. MARTIN PÁLKA**

Akce

NÁVRH INTERIÉRU KANCELÁŘÍ
A VÝUKOVÝCH PROSTOR FTK UPOL

PROJEKT INTERIÉRU

Investor **UPOL FTK** Lokalita **Olomouc, Tř.Míru**

Dílčí část–profese

INTERIÉR

Výkres **M.Č. 1.33**


Pohledy interiéru

Měřítko **1:25** Datum **08/2024**

Zpracoval **Bc. Kateřyna Syňuk** Kontroloval **Ing.arch. M.Pálka**

Číslo akce **1209** Výkres číslo **P09.2** Revize **00**

POHLED C

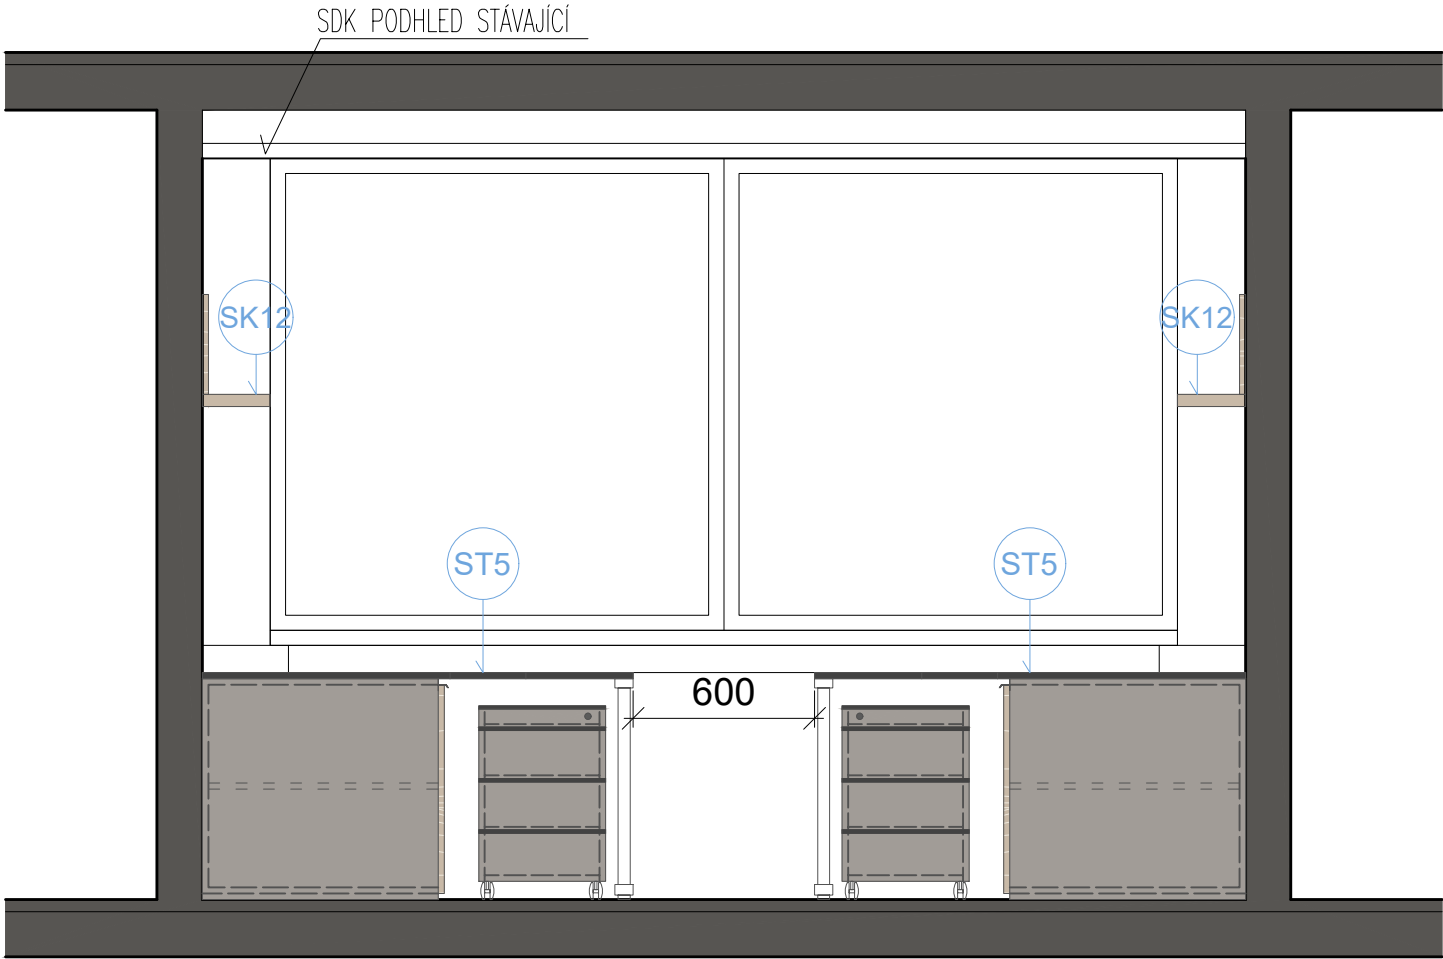

POHLED A



REVIZE	KDO	KDY	REV.

Projektant

Zodpovědný projektant profese

Generální projektant

 **HEXAPLAN
INTERNATIONAL**

Zodpovědný projektant

ING. ARCH. MARTIN PÁLKA

Akce

NÁVRH INTERIÉRU KANCELÁŘÍ
A VÝUKOVÝCH PROSTOR FTK UPOL

PROJEKT INTERIÉRU

Investor UPOL FTK

Lokalita Olomouc, Tř.Míru

Dílčí část-profese

INTERIÉR

Výkres

M.Č. 1.39

Pohledy interiér

Měřítko 1:25

Datum 08/2024

Zpracoval Bc. Kateřyna Syňuk

Kontroloval Ing.arch. M.Pálka

Číslo akce

Výkres číslo


Revize

1209


P10.1

00

POHLED B

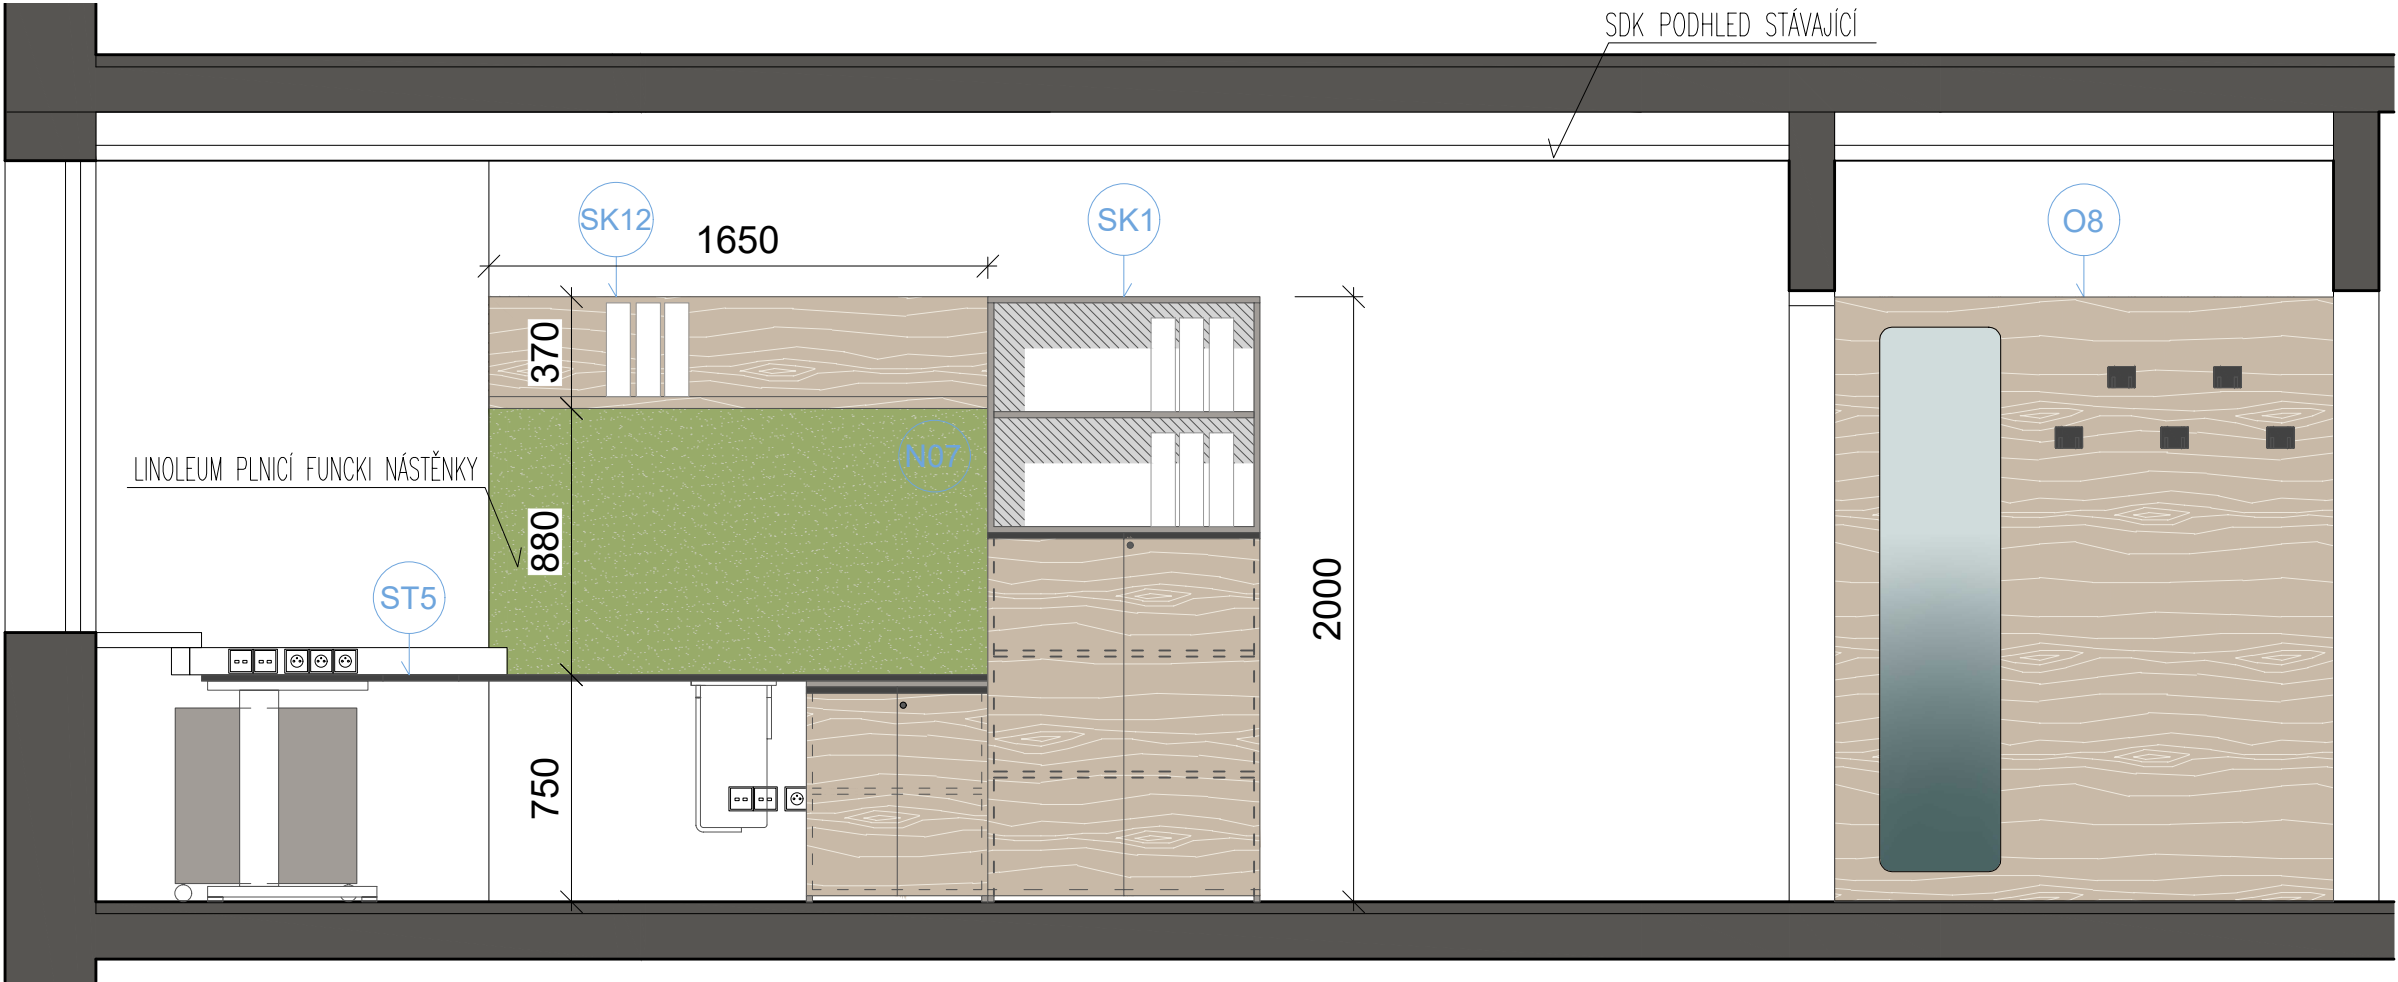

POHLED D

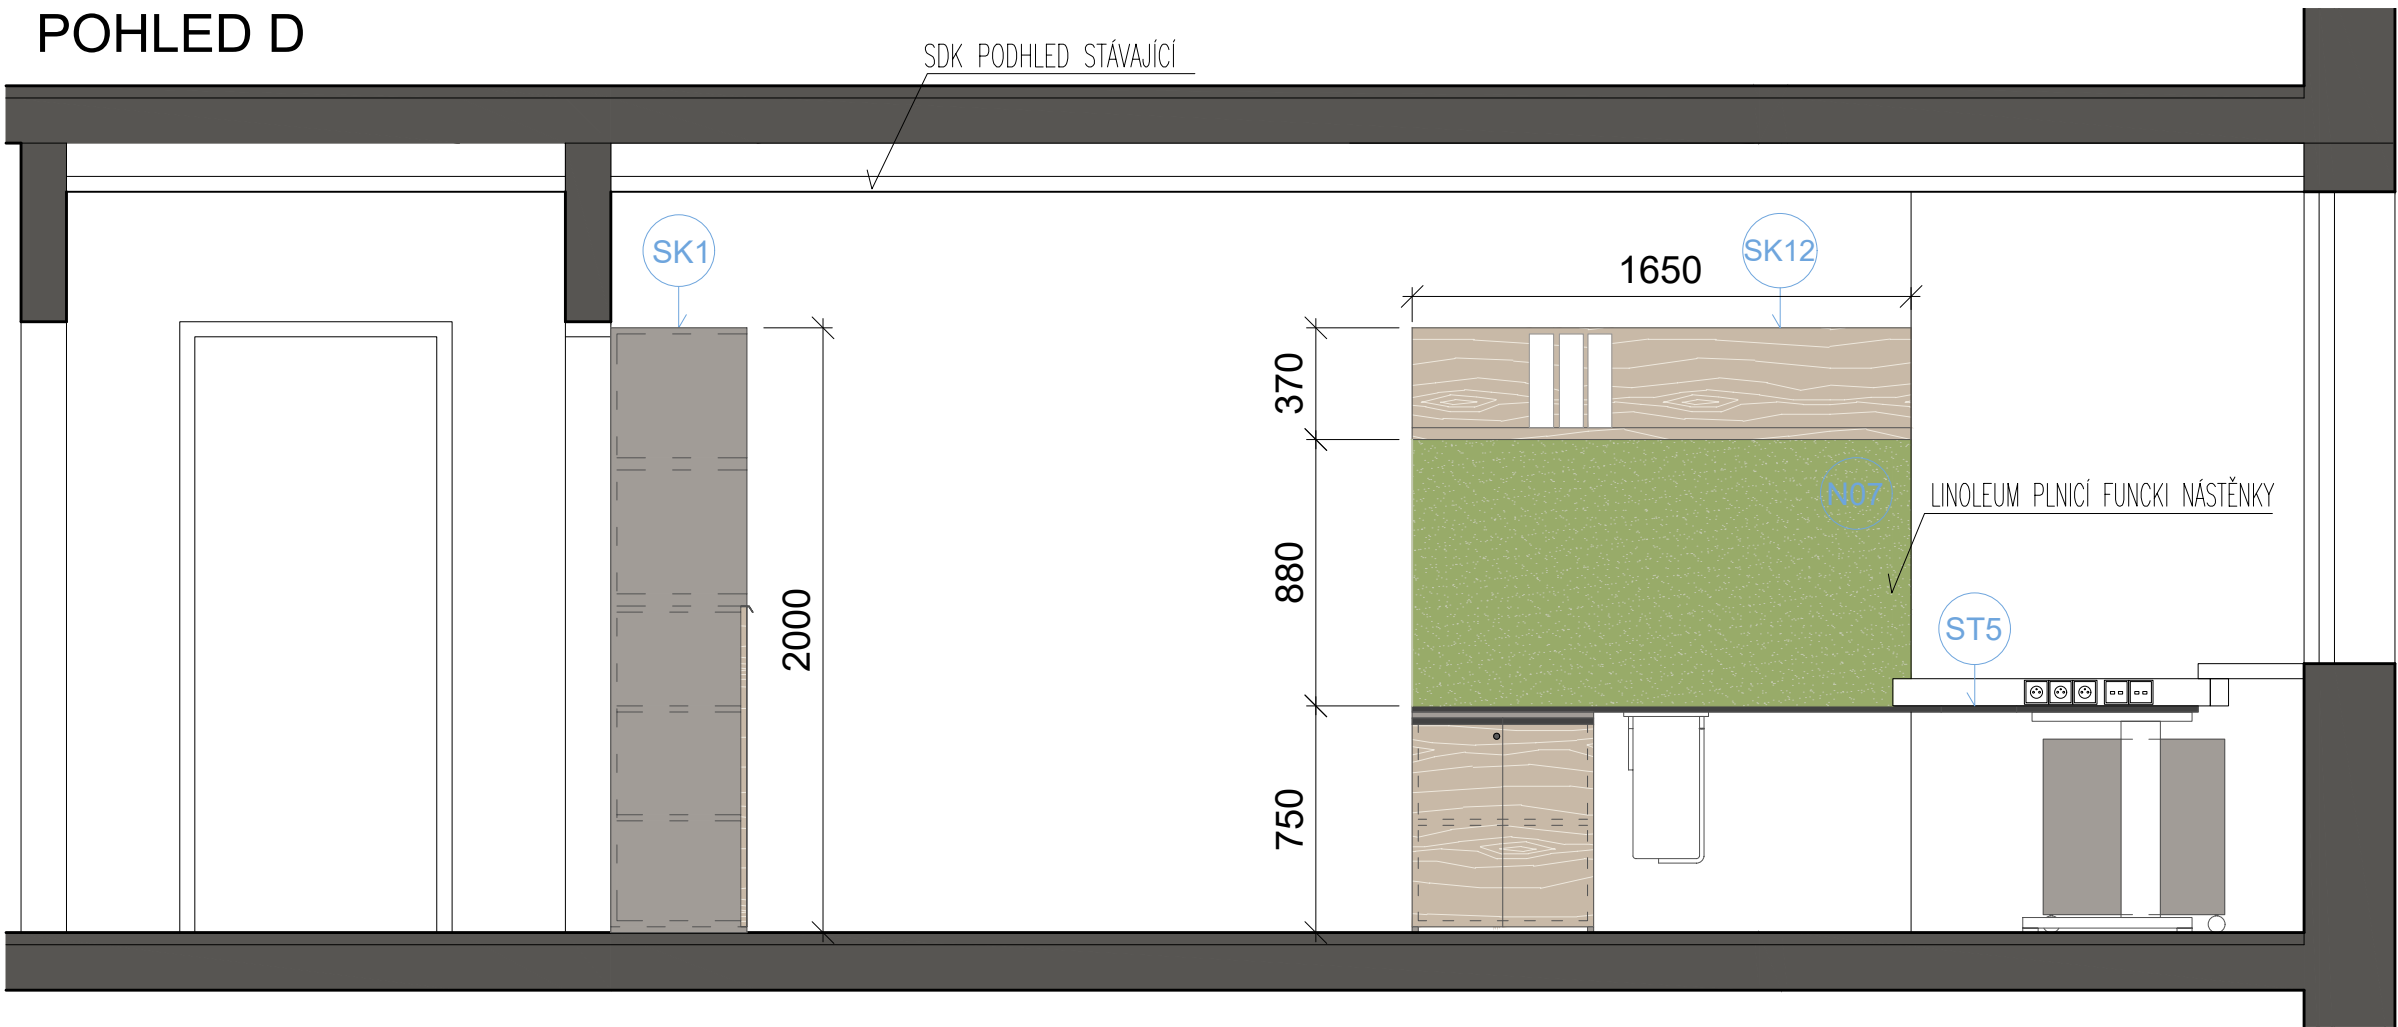

REVIZE	KDO	KDY	REV.
--------	-----	-----	------

Projektant

Zodpovědný projektant profese **P10.1**

Generální projektant

HEXAPLAN
INTERNATIONAL

Zodpovědný projektant **ING. ARCH. MARTIN PÁLKA**

Akce

**NÁVRH INTERIÉRU KANCELÁŘÍ
A VÝUKOVÝCH PROSTOR FTK UPOL**

PROJEKT INTERIÉRU

Investor **UPOL FTK** Lokalita **Olomouc, Tř.Míru**

Dílčí část—profese

INTERIÉR

Výkres **M.Č. 1.39**


Pohledy interiér

Měřítko **1:25** Datum **08/2024**


Zpracoval **Bc. Kateřyna Syňuk** Kontroloval **Ing.arch. M.Pálka**

Číslo akce **1209** Výkres číslo **P10.2** Revize **00**

POHLED C

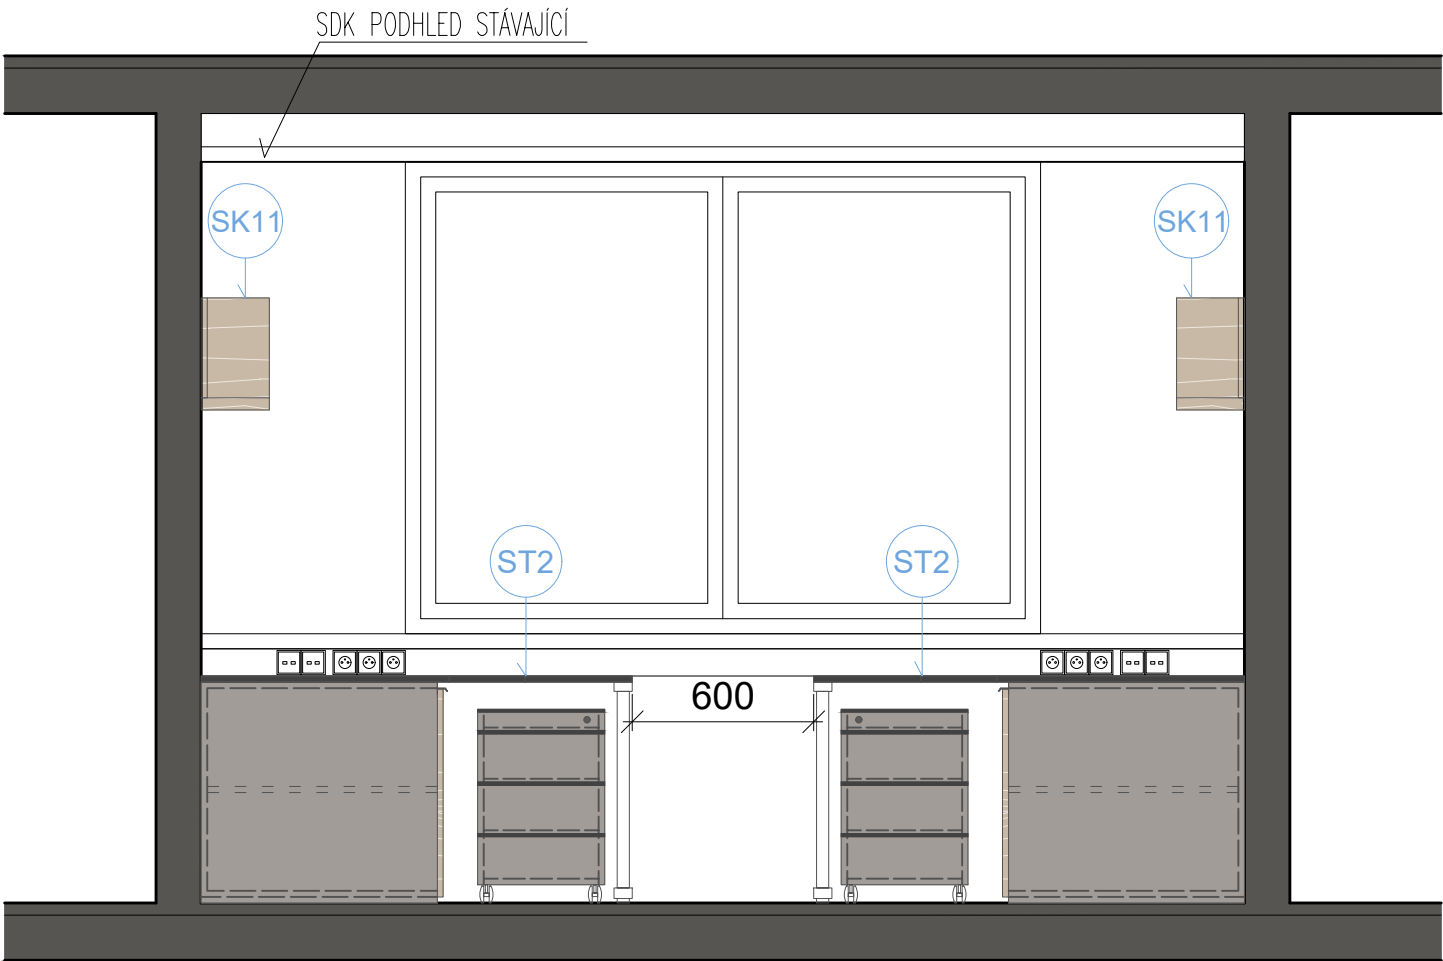

POHLED A

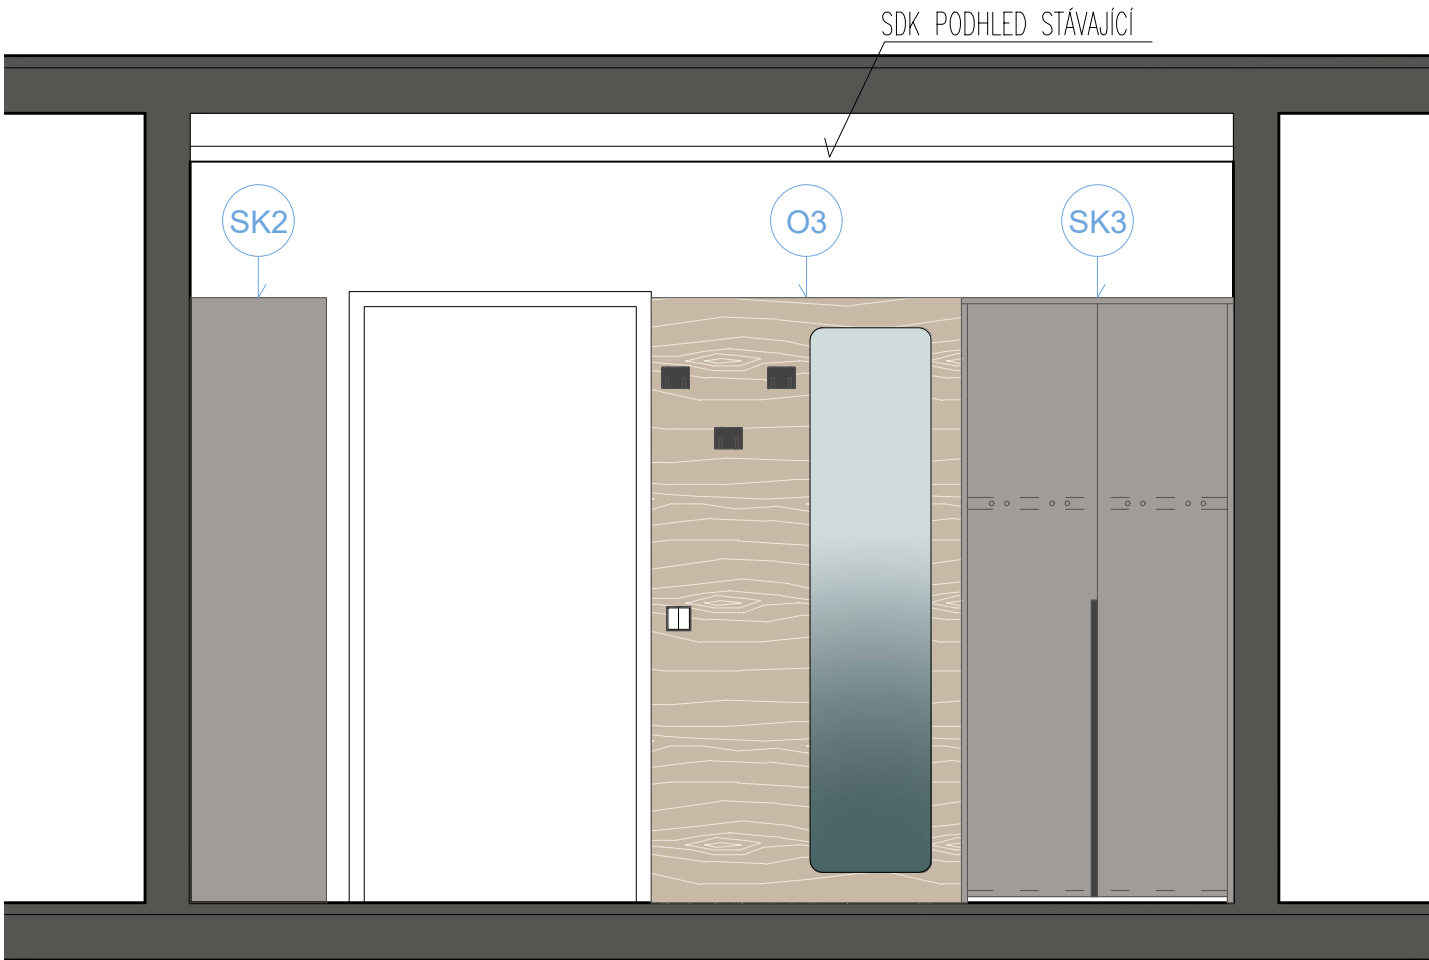

REVIZE	KDO	KDY	REV.

Projektant

Zodpovědný projektant profese

Generální projektant

HEXAPLAN
INTERNATIONAL

Zodpovědný projektant **ING. ARCH. MARTIN PÁLKA**

Akce

NÁVRH INTERIÉRU KANCELÁŘÍ
A VÝUKOVÝCH PROSTOR FTK UPOL

PROJEKT INTERIÉRU

Investor **UPOL FTK** Lokalita **Olomouc, Tř.Míru**

Dílčí část—profese

INTERIÉR

Výkres **M.Č. 1.40**


Pohledy interiér

Měřítko **1:25** Datum **08/2024**


Zpracoval **Bc. Kateřyna Syňuk** Kontroloval **Ing.arch. M.Pálka**

Číslo akce **1209** Výkres číslo **P11.1** Revize **00**

POHLED B

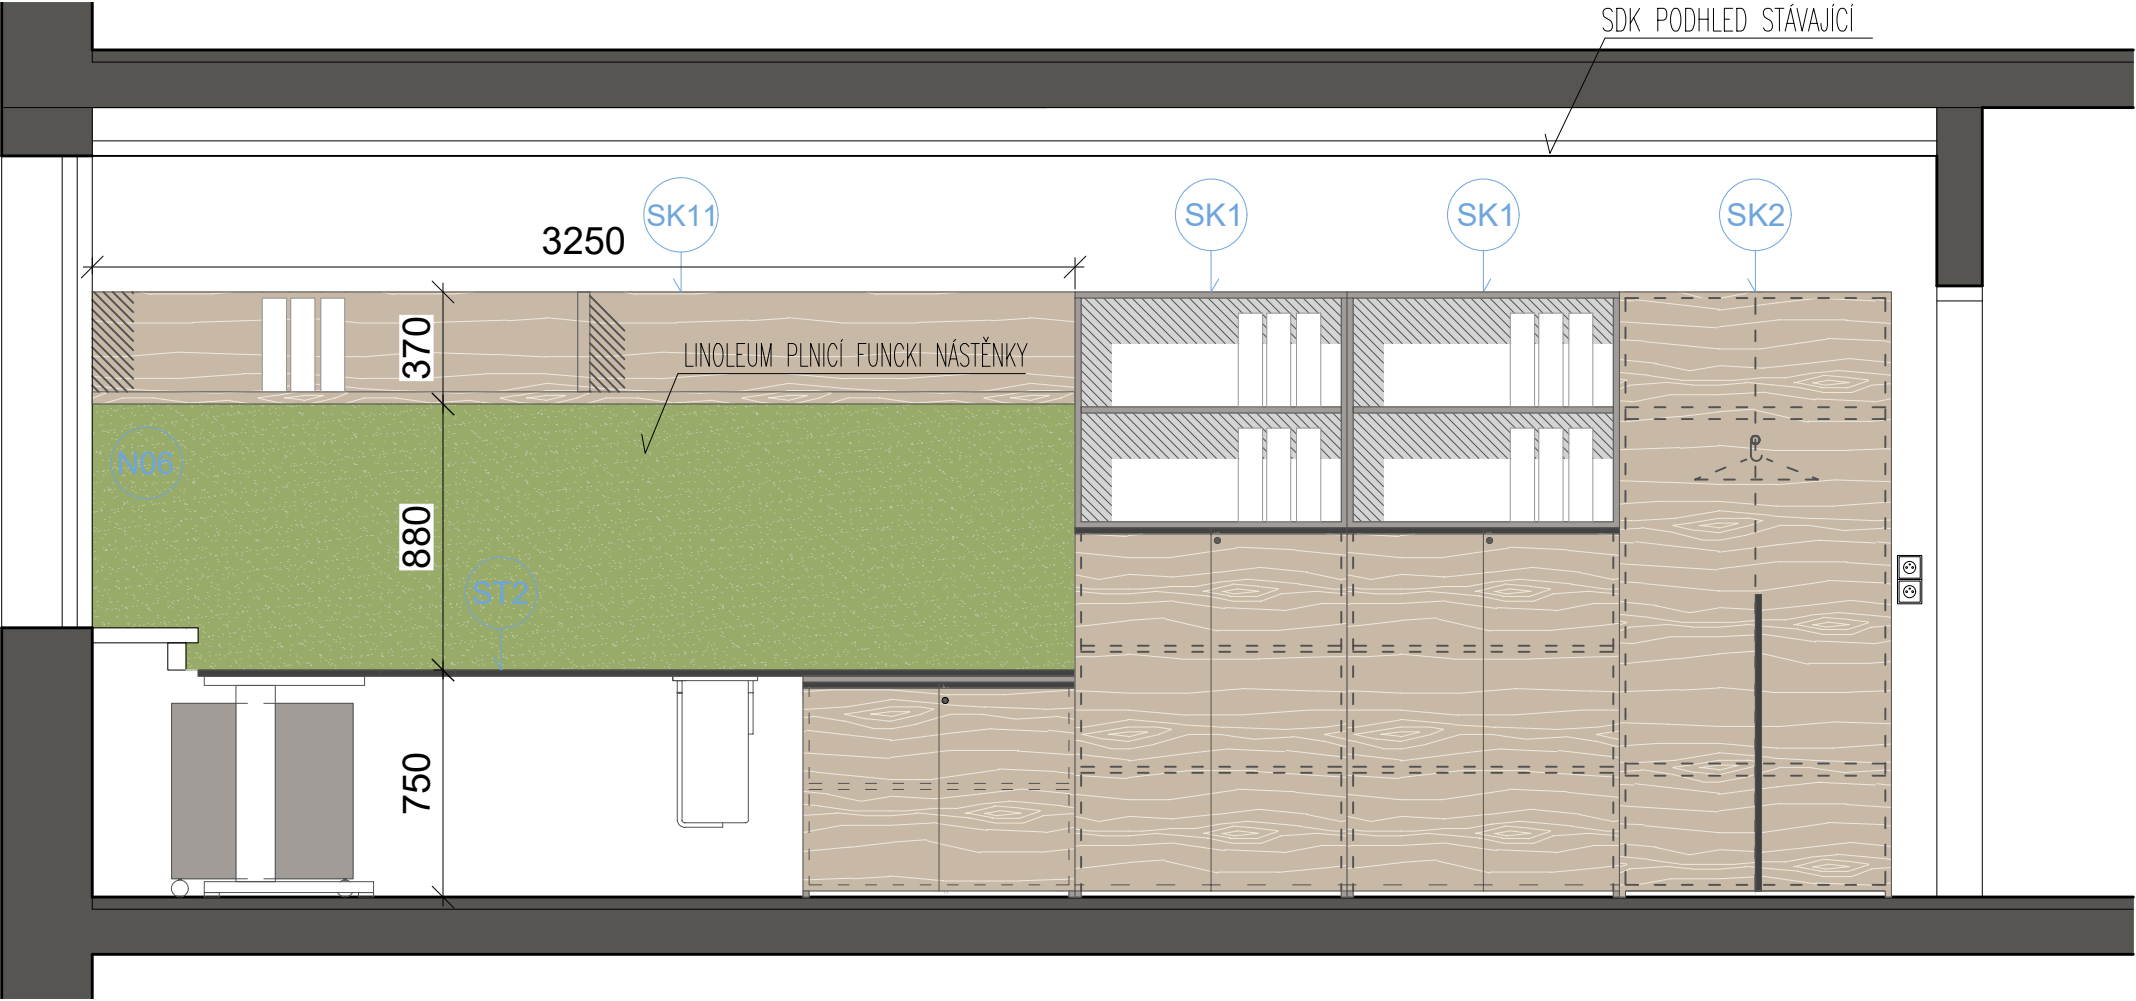

POHLED D

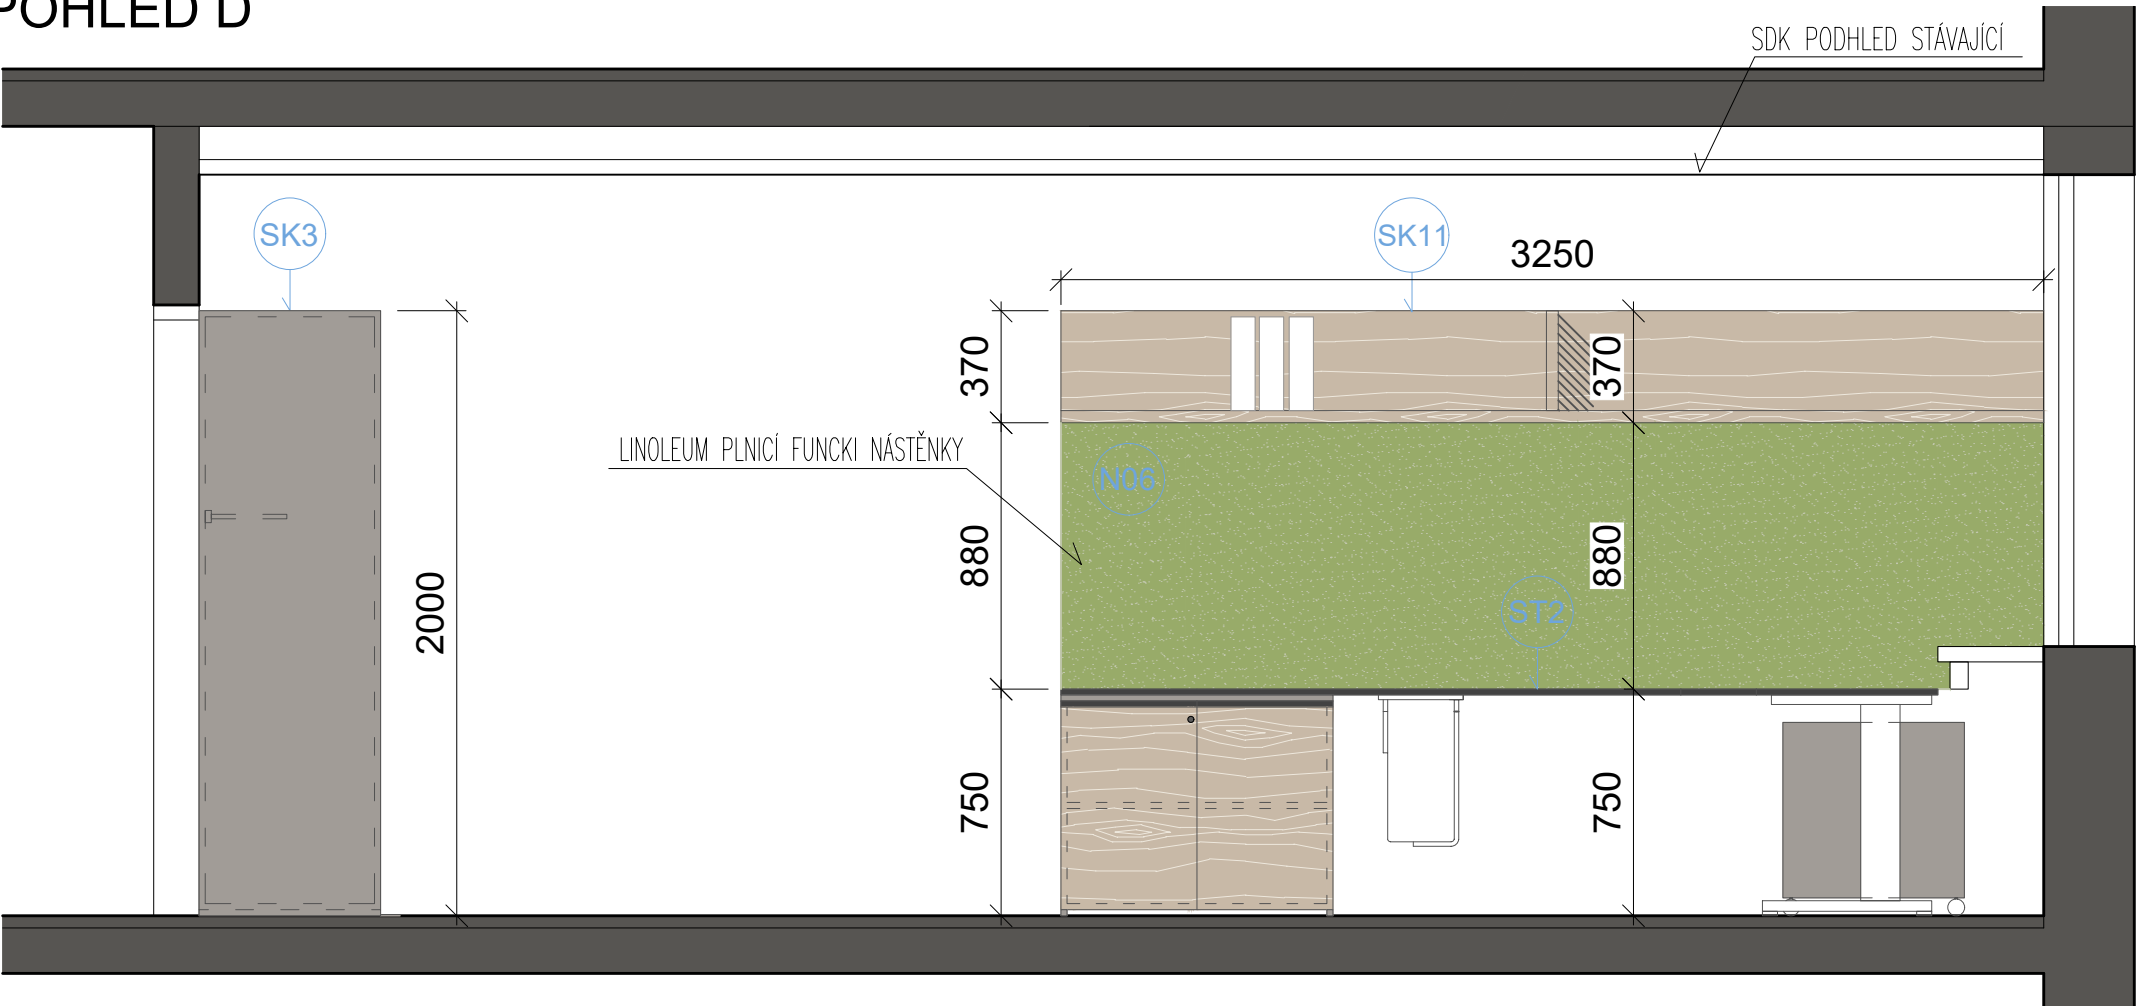

REVIZE	KDO	KDY	REV.

Projektant

Zodpovědný projektant profese

Generální projektant

HEXAPLAN
INTERNATIONAL

Zodpovědný projektant

ING. ARCH. MARTIN PÁLKA

Akce

NÁVRH INTERIÉRU KANCELÁŘÍ

A VÝUKOVÝCH PROSTOR FTK UPOL

PROJEKT INTERIÉRU

Investor UPOL FTK

Lokalita Olomouc, Tř.Míru

Dílčí část-profese

INTERIÉR

Výkres

M.Č. 1.40

Pohledy interiéru

Měřítko 1:25

Datum 08/2024

Zpracoval Bc. Kateřina Syňuk

Kontroloval Ing.arch. M.Pálka

Číslo akce

Výkres číslo

Revize

1209

P11.2

00

POHLED C



POHLED A



REVIZE	KDO	KDY	REV.

Projektant

Zodpovědný projektant profese

Generální projektant

HEXAPLAN
INTERNATIONAL

Zodpovědný projektant **ING. ARCH. MARTIN PÁLKA**

Akce

**NÁVRH INTERIÉRU KANCELÁŘÍ
A VÝUKOVÝCH PROSTOR FTK UPOL**

PROJEKT INTERIÉRU

Investor **UPOL FTK** Lokalita **Olomouc, Tř.Míru**

Dílčí část—profese

INTERIÉR

Výkres **M.Č. 1.43**

Pohledy interiér

Měřítko **1:25** Datum **08/2024**

Zpracoval **Bc. Kateřyna Syňuk** Kontroloval **Ing.arch. M.Pálka**

Číslo akce **1209** Výkres číslo **P12.1** Revize **00**

Architectural floor plan of a kitchen area. The layout is U-shaped, with a long wall on the left and a shorter wall on the right. The left wall features a green linoleum section (N06) and a brown wood-grain section (SK11). The right wall has a brown wood-grain section (SK1) and a grey section (SK1). The floor is covered in green linoleum (N06). Dimensions are indicated: 3250 for the top wall, 370 for the top wall thickness, 880 for the green linoleum section, and 750 for the bottom wall. A sink (ST2) is located in the green linoleum section. A window is shown in the top wall. A door is shown in the bottom wall. A label 'SDK PODHLED STÁVAJÍCÍ' points to the top wall.

SDK PODHLED STÁVAJÍCÍ

SK2

O4

3250

SK11

370

880

750

NO6

ST2

LINOLEUM PLNÍČI FUNCKI NÁSTĚNKY

REVIZE	KDO	KDY	REV

Projektant

Zodpovědný projektant profese

Generální projektant



HEXAPLAN
INTERNATIONAL

Zodpovedný projektant **ING. ARCH. MARTIN PÁLKA**

Akce

NÁVRH INTERIÉRU KANCELÁŘÍ A VÝUKOVÝCH PROSTOR FTK UPOL

PROJEKT INTERIÉRU

Investor UPOL FTK Lokality Olomouc, Tr.Míru

Dílčí část—profese

INTERIÉR

Výkres M.Č. 1.43

Pohledy interiér


Měřítka	1:25	Datum	08/2024
---------	------	-------	---------

Zpracoval Bc. Kateryna Syniuk Kontroloval Ing.arch. M.Pálka

Číslo akce	Výkres číslo	Revize
------------	--------------	--------

1209 P12.2 00

POHLED D

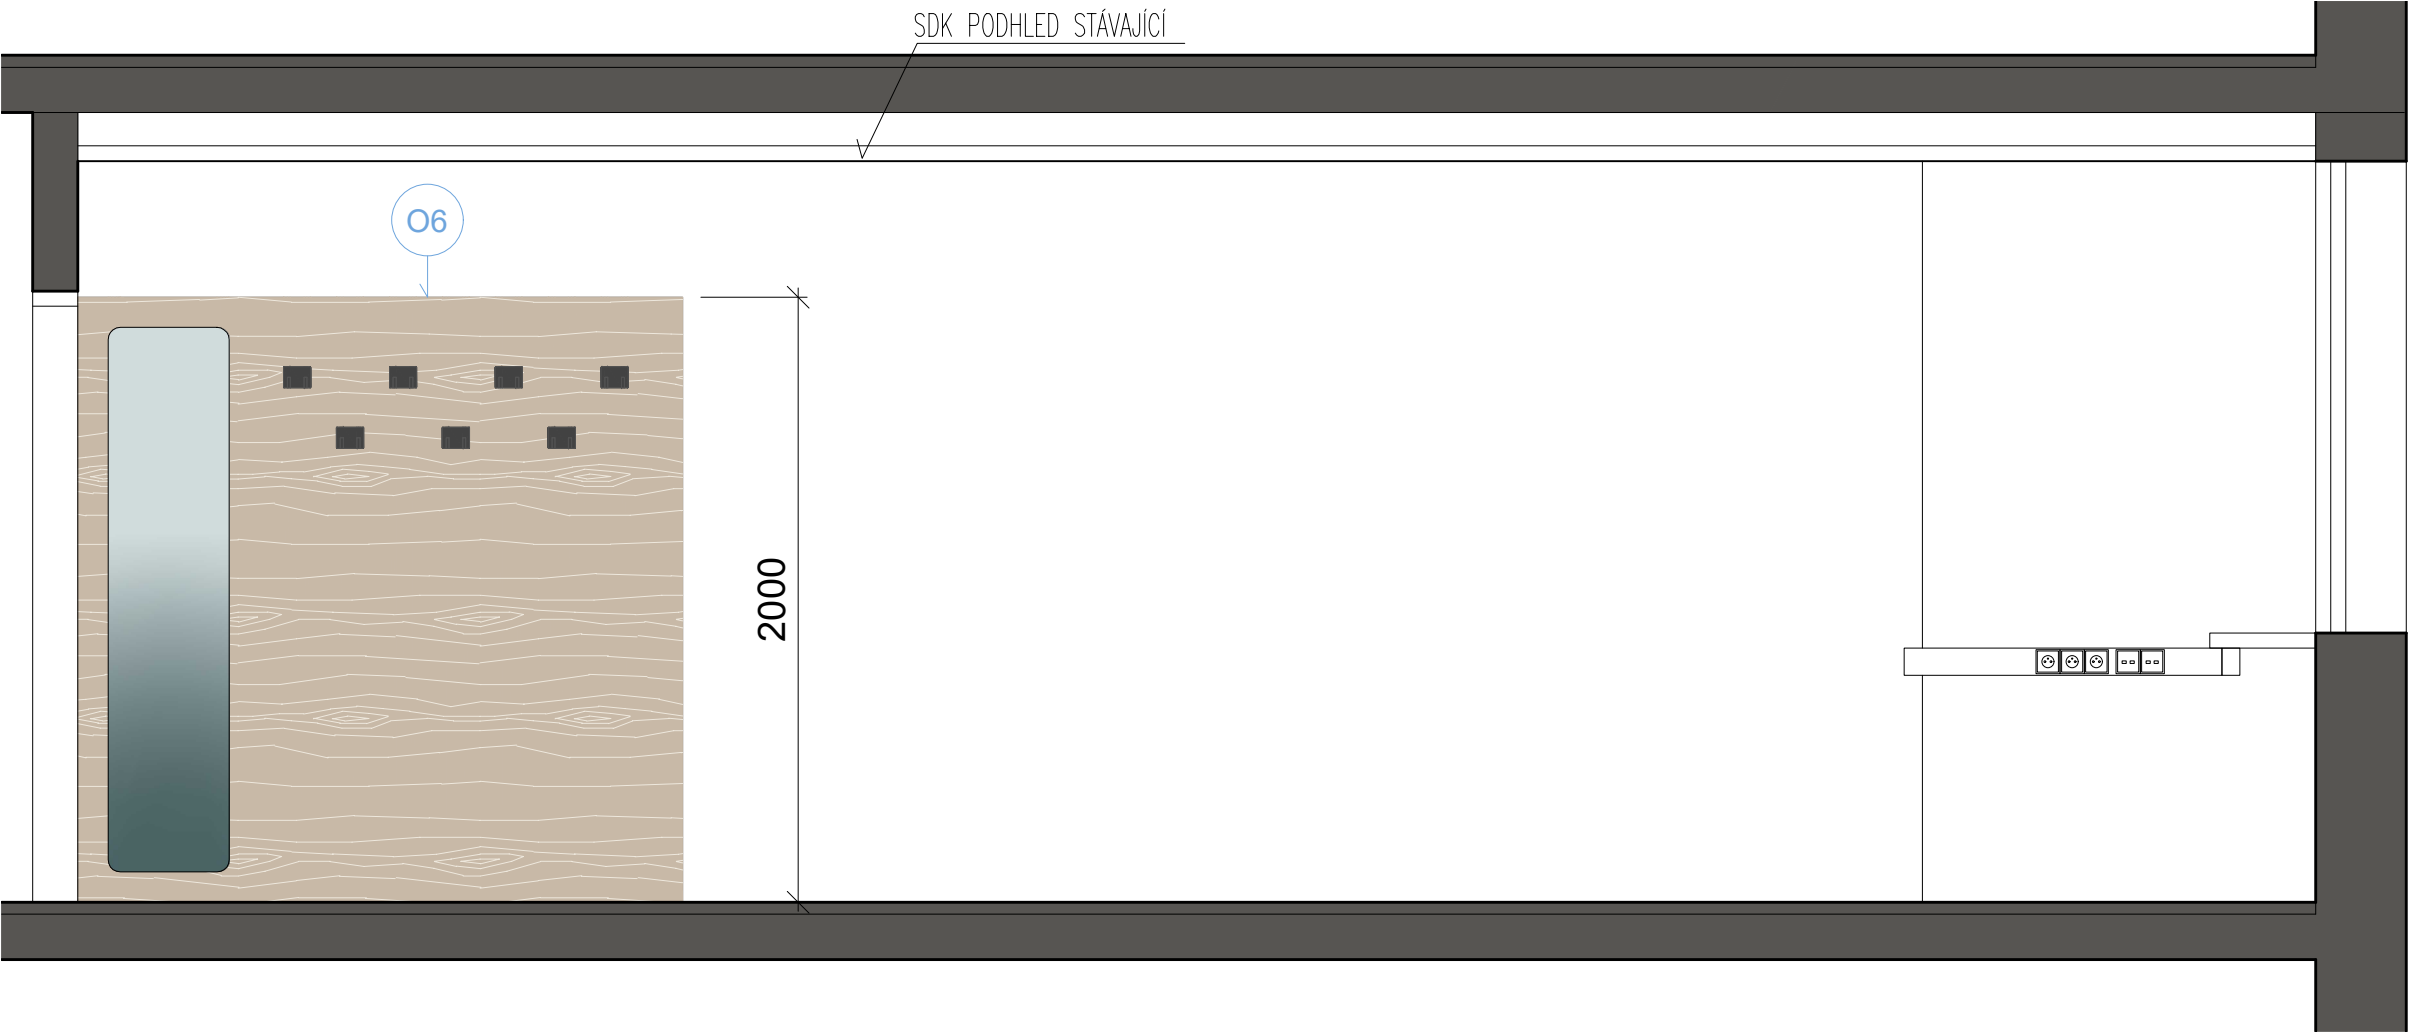

REVIZE	KDO	KDY	REV.

Projektant

Zodpovědný projektant profese

Generální projektant

 **HEXAPLAN
INTERNATIONAL**

Zodpovědný projektant **ING. ARCH. MARTIN PÁLKA**

Akce

NÁVRH INTERIÉRU KANCELÁŘÍ
A VÝUKOVÝCH PROSTOR FTK UPOL

PROJEKT INTERIÉRU

Investor **UPOL FTK** Lokalita **Olomouc, Tř.Míru**

Dílčí část—profese

INTERIÉR

Výkres **M.Č. 1.44**


Pohledy interiér

Měřítko **1:25** Datum **08/2024**


Zpracoval **Bc. Kateřyna Syňuk** Kontroloval **Ing.arch. M.Pálka**

Číslo akce Výkres číslo Revize
1209 **P13.1** **00**

POHLED C

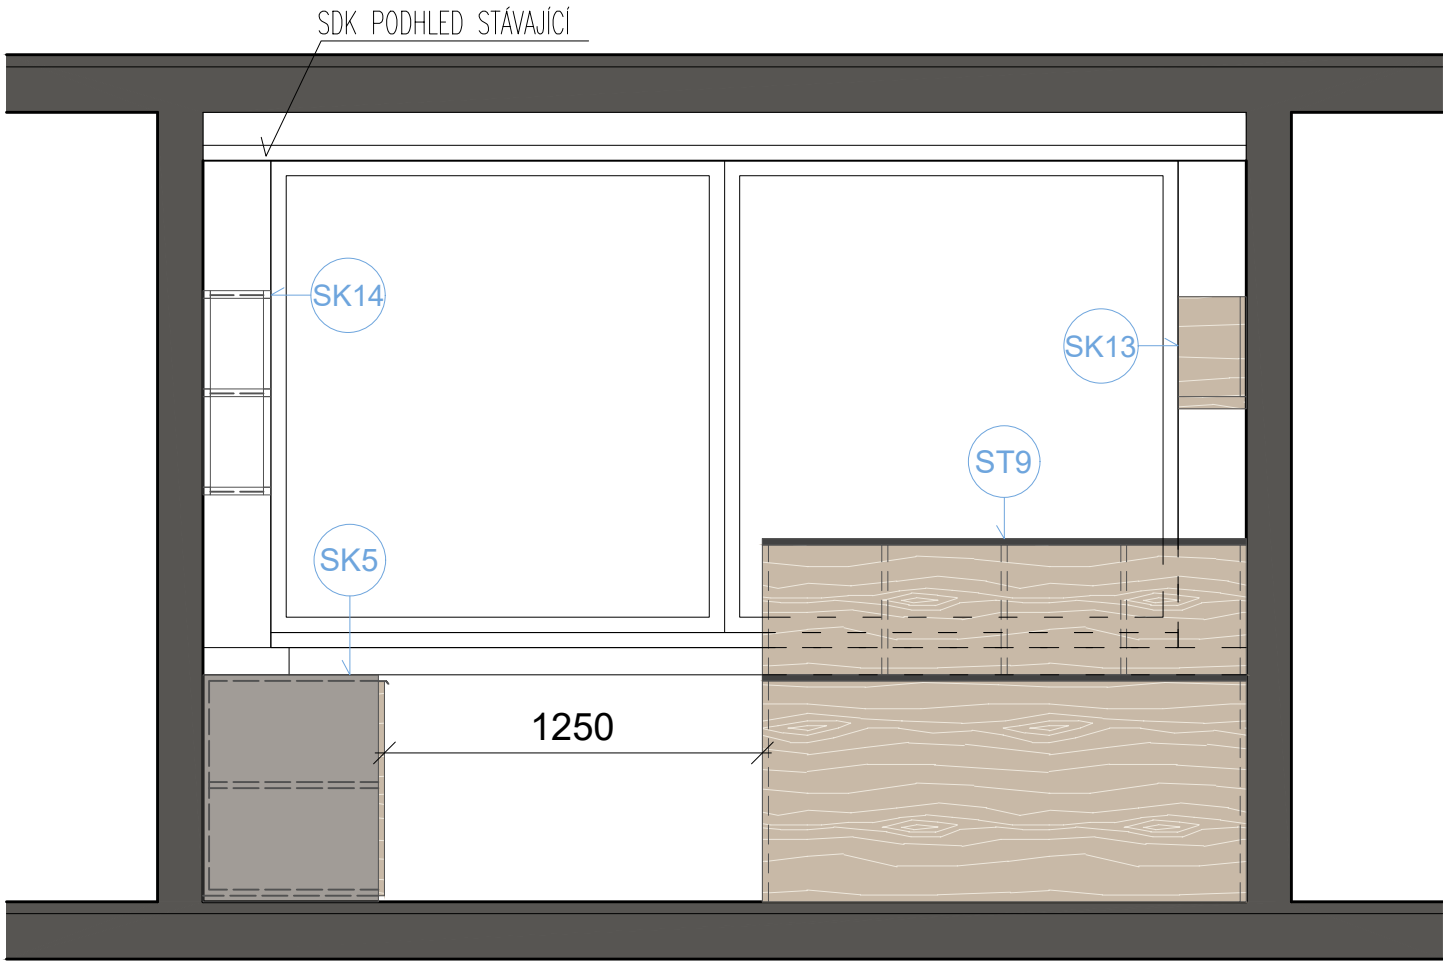

POHLED A

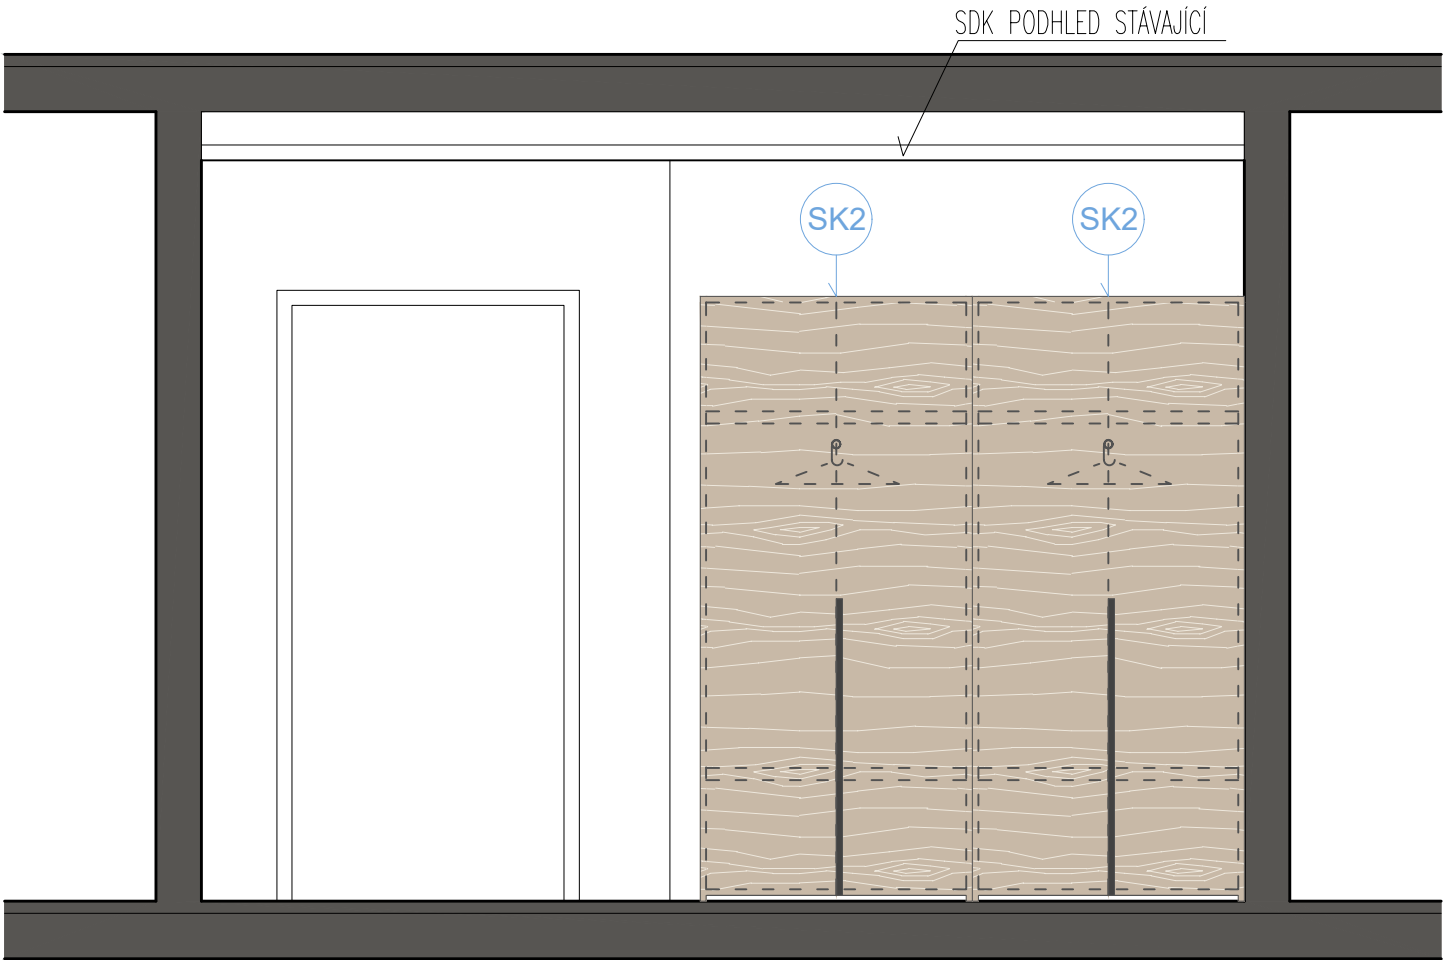

REVIZE	KDO	KDY	REV.

Projektant

Zodpovědný projektant profese

Generální projektant



Zodpovědný projektant

ING. ARCH. MARTIN PÁLKA

Akce

NÁVRH INTERIÉRU KANCELÁŘÍ

A VÝUKOVÝCH PROSTOR FTK UPOL

PROJEKT INTERIÉRU

Investor UPOL FTK

Lokalita Olomouc, Tř.Míru

Dílčí část—profese

INTERIÉR

Výkres

M.Č. 1.46

Pohledy interiér

Měřítko 1:25

Datum 08/2024

Zpracoval Bc. Kateřyna Syňuk

Kontroloval Ing.arch. M.Pálka

Číslo akce

Výkres číslo


Revize

1209


P14.1

00

POHLED B

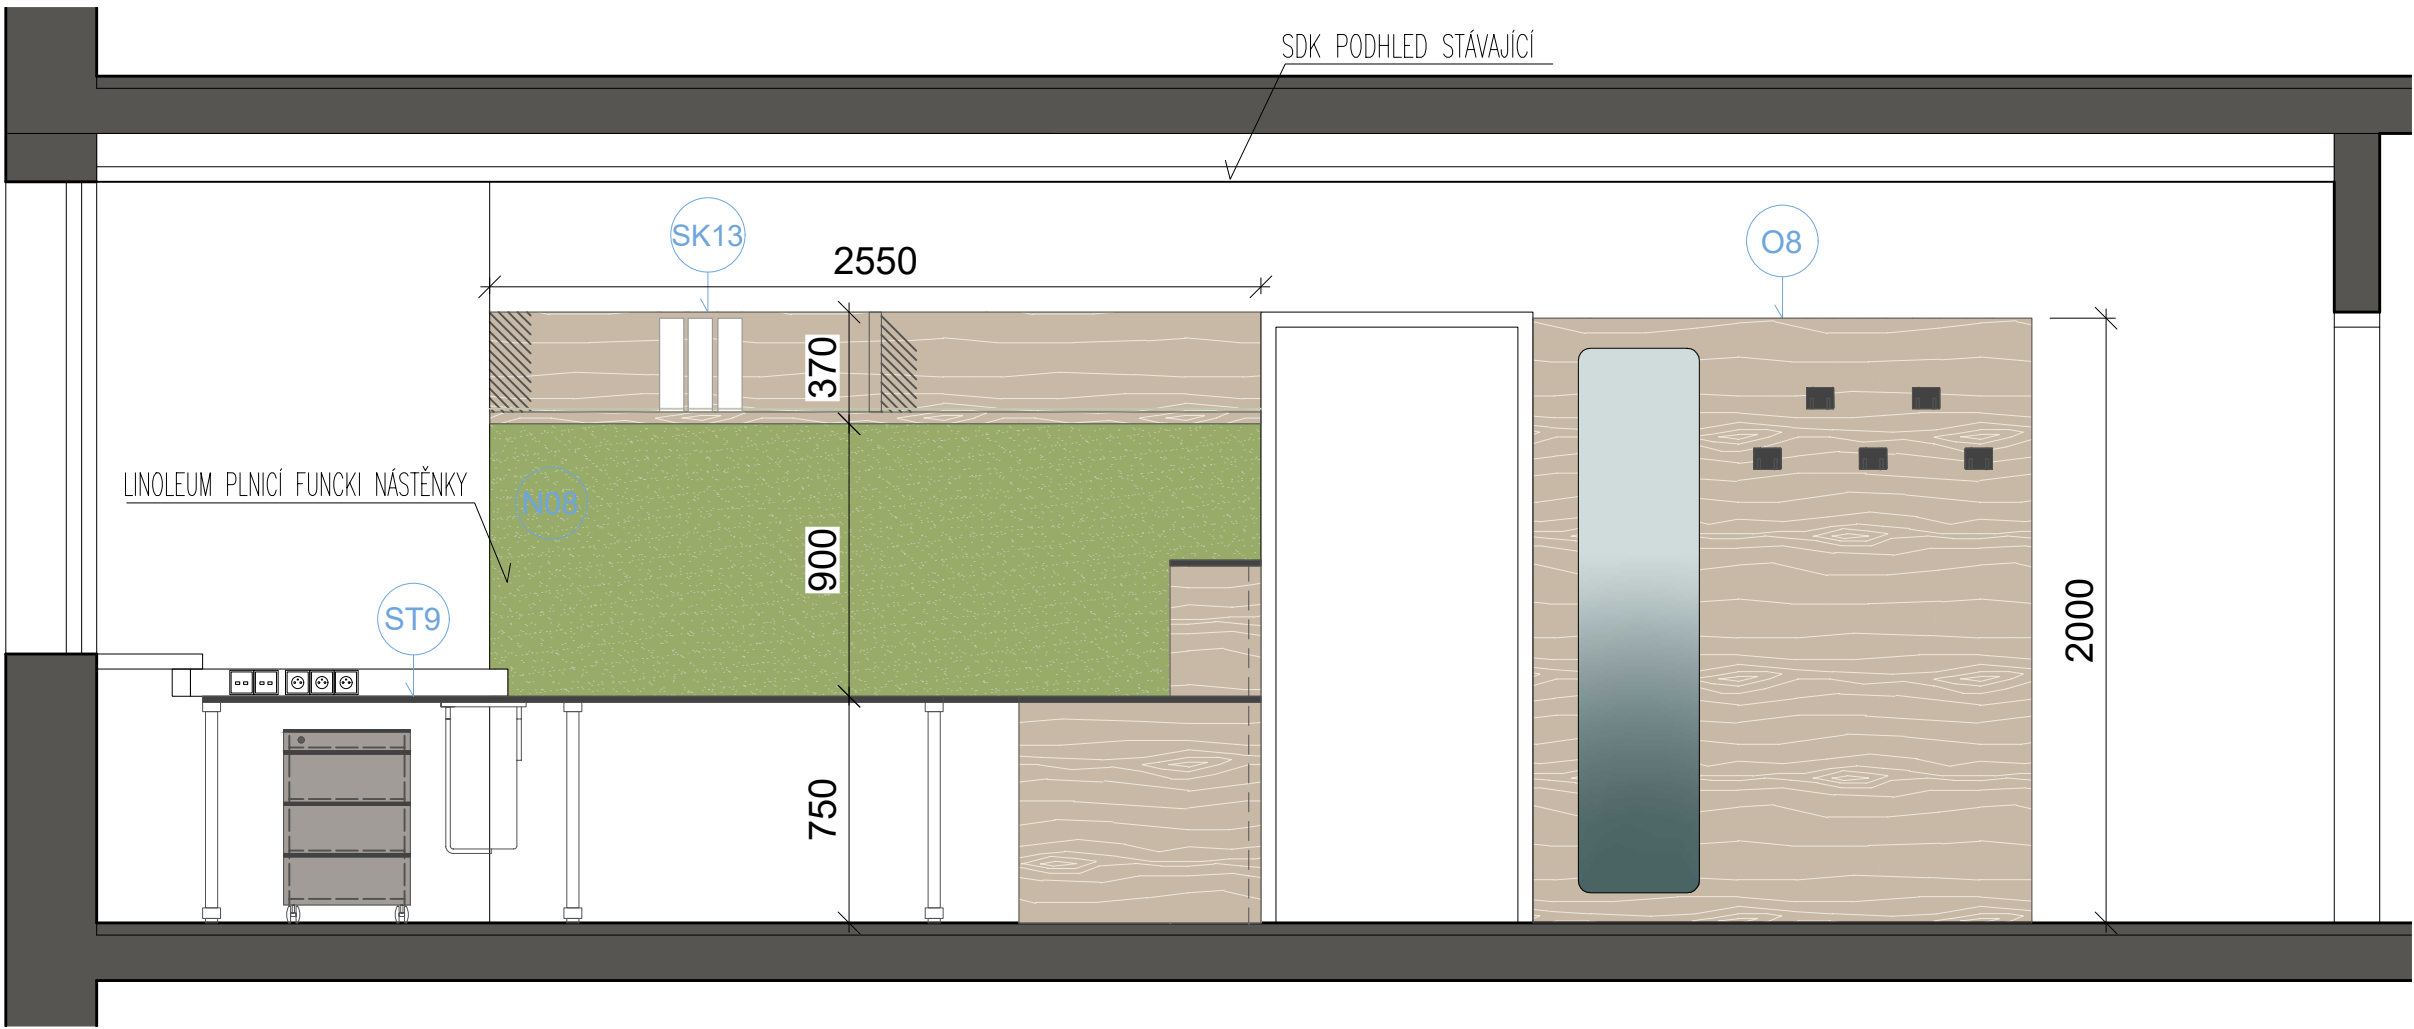

POHLED D

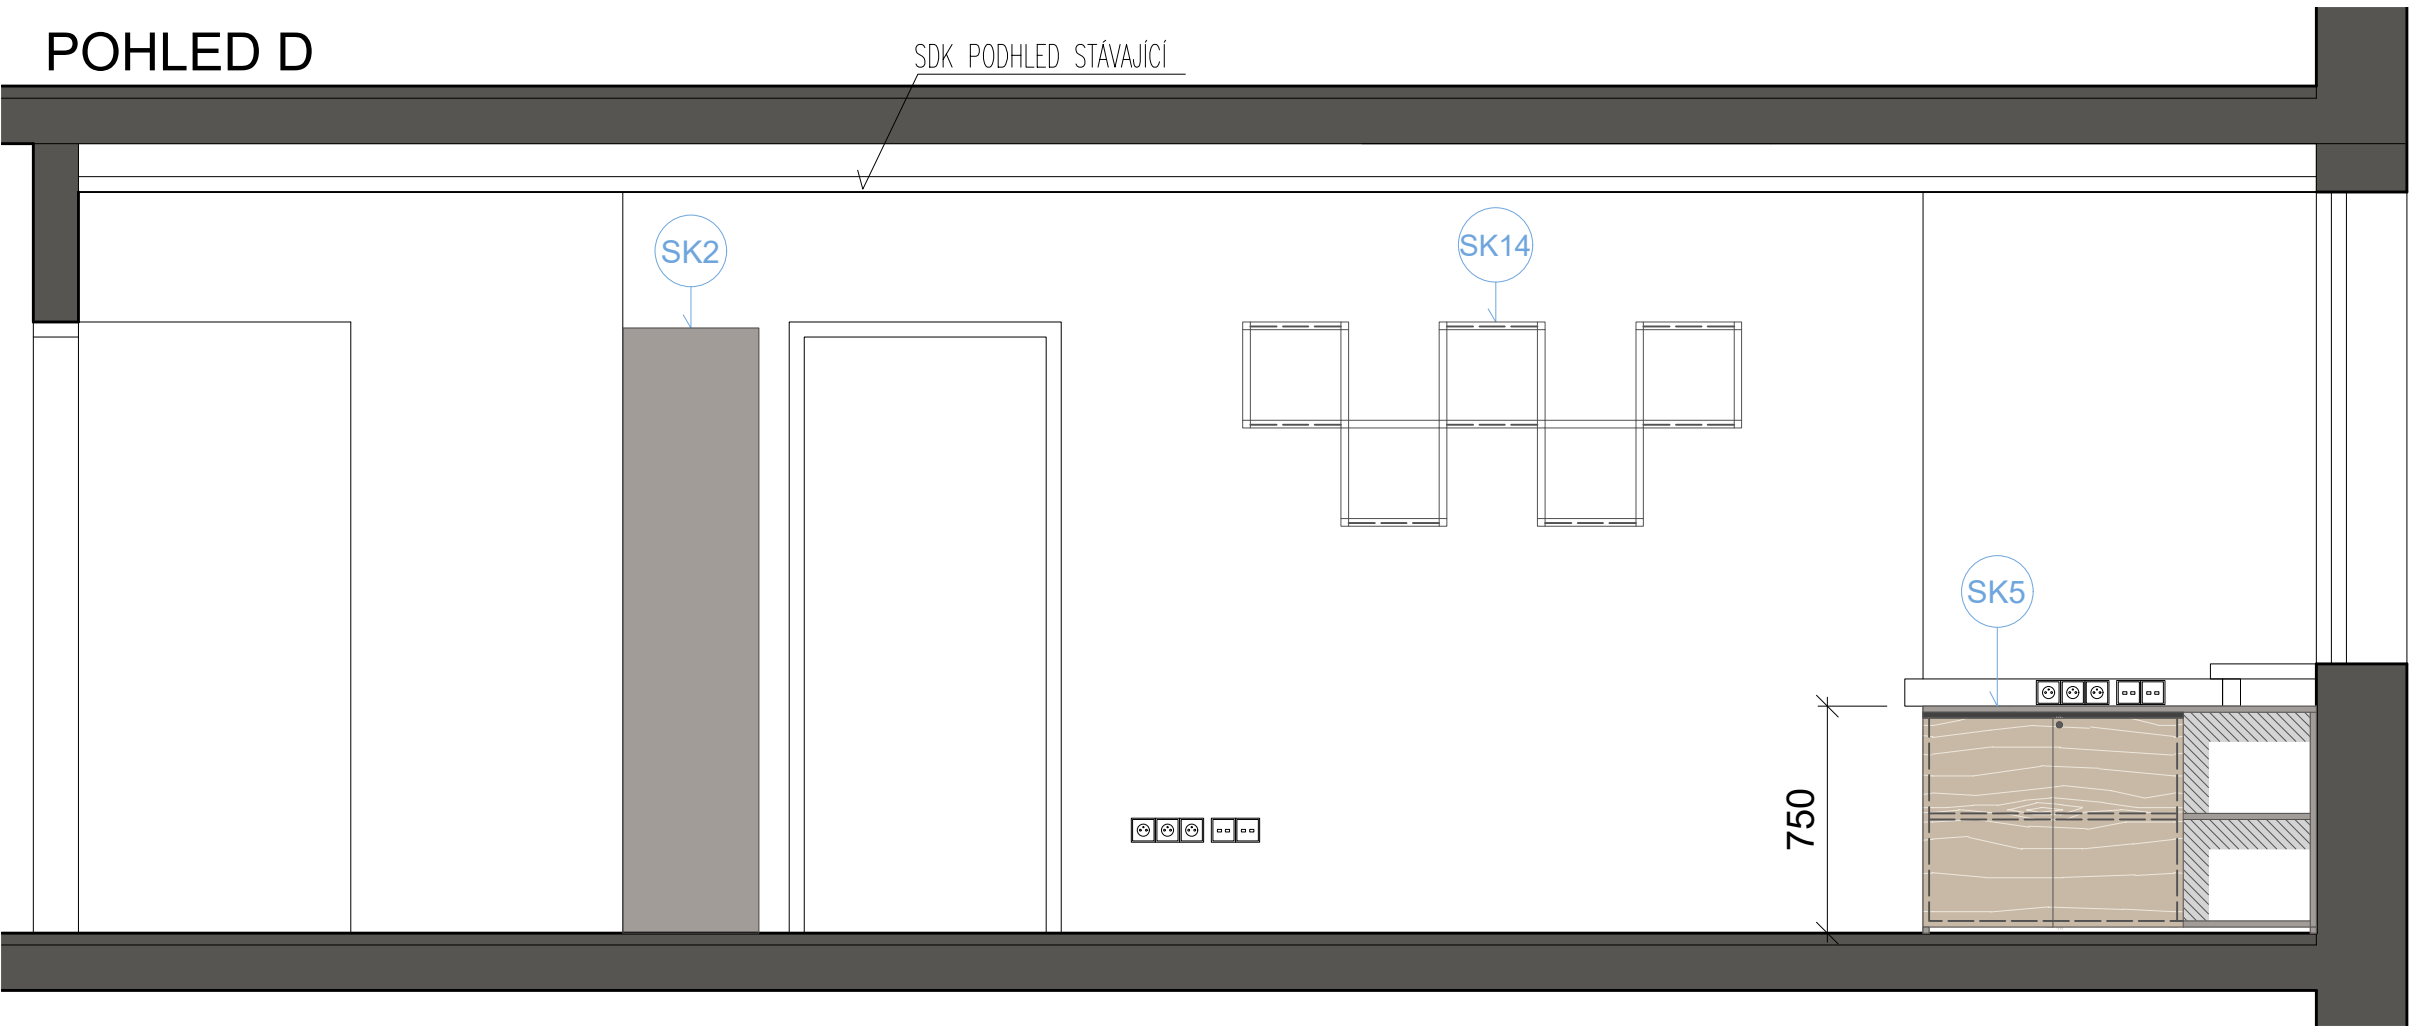

REVIZE	KDO	KDY	REV.
--------	-----	-----	------

Projektant

Zodpovědný projektant profese

Generální projektant

HEXAPLAN
INTERNATIONAL

Zodpovědný projektant ING. ARCH. MARTIN PÁLKA

Akce

NÁVRH INTERIÉRU KANCELÁŘÍ

A VÝUKOVÝCH PROSTOR FTK UPOL

PROJEKT INTERIÉRU

Investor UPOL FTK

Lokalita Olomouc, Tř.Míru

Dílčí část-profese

INTERIÉR

Výkres

M.Č. 1.46

Pohledy interiéru

Měřítko 1:25

Datum 08/2024

Zpracoval Bc. Kateřina Syňuk

Kontroloval Ing.arch. M.Pálka

Číslo akce

Výkres číslo


Revize

1209


P14.2

00

POHLED C

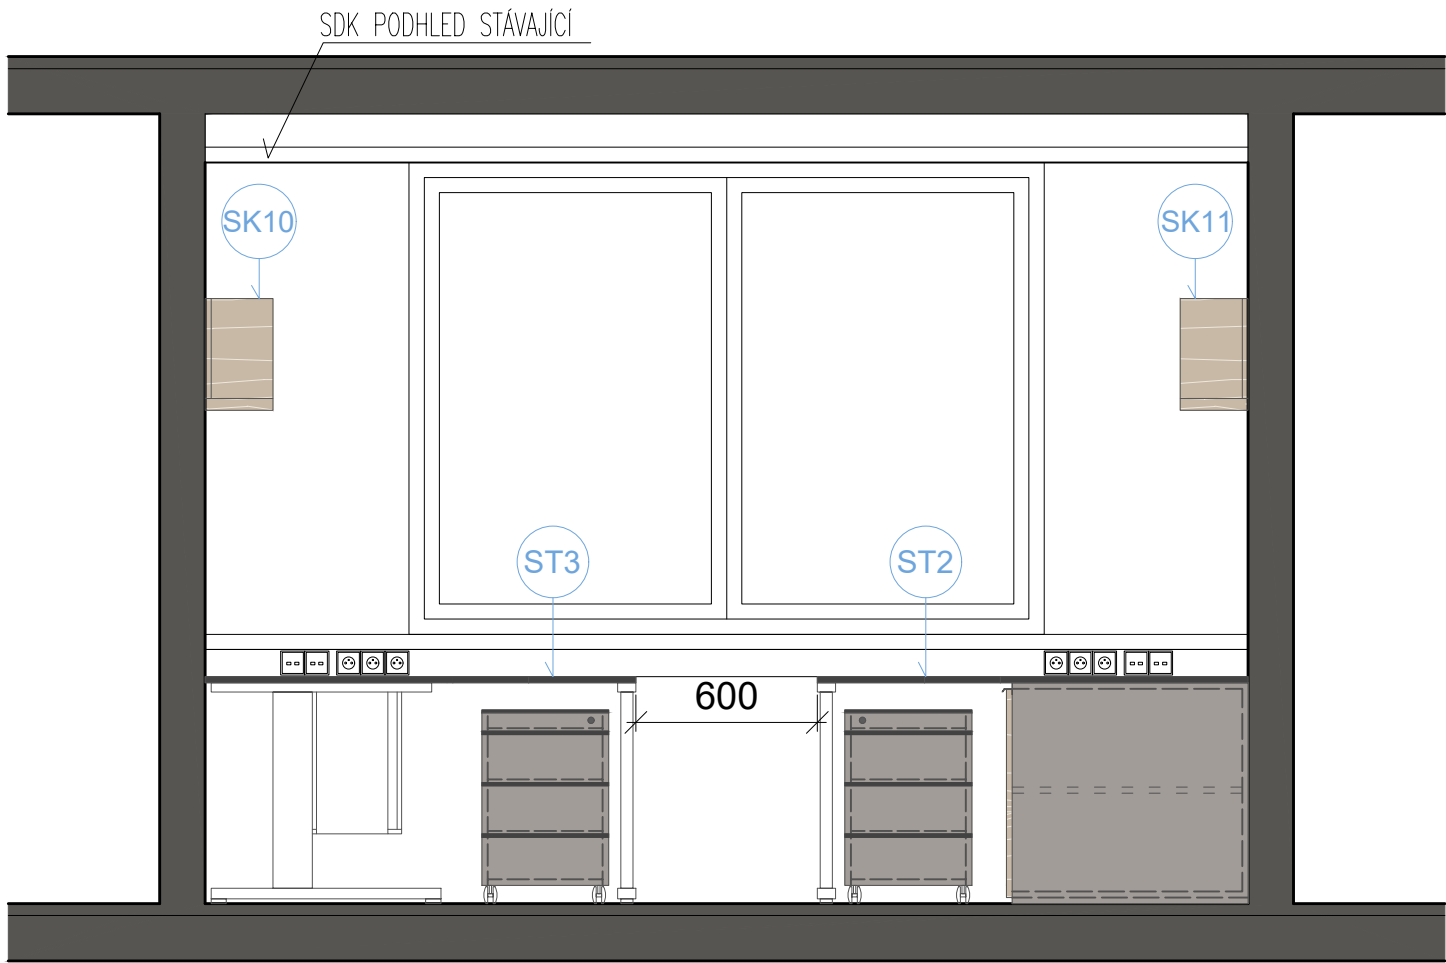

POHLED A

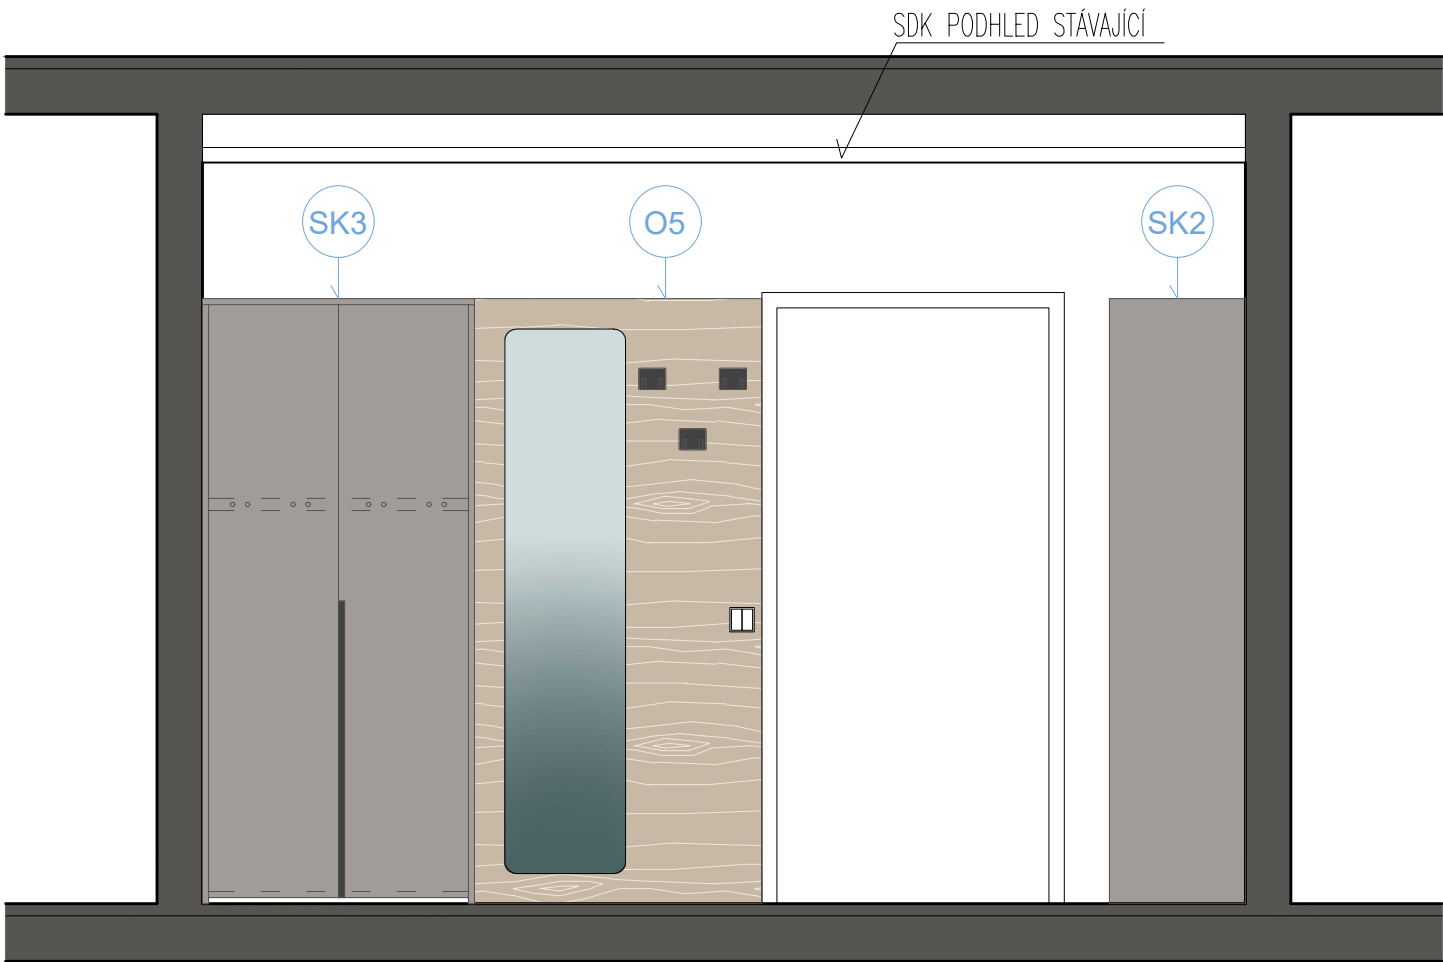

REVIZE	KDO	KDY	REV.

Projektant

Zodpovědný projektant profese

Generální projektant

HEXAPLAN
INTERNATIONAL

Zodpovědný projektant

ING. ARCH. MARTIN PÁLKA

Akce

NÁVRH INTERIÉRU KANCELÁŘÍ

A VÝUKOVÝCH PROSTOR FTK UPOL

PROJEKT INTERIÉRU

Investor UPOL FTK

Lokalita Olomouc, Tř.Míru

Dílčí část-profese

INTERIÉR

Výkres

M.Č. 1.48

Pohledy interiér

Měřítko 1:25

Datum 08/2024

Zpracoval Bc. Kateřyna Syňuk

Kontroloval Ing.arch. M.Pálka

Číslo akce

Výkres číslo


Revize

1209


P15.1

00

POHLED B

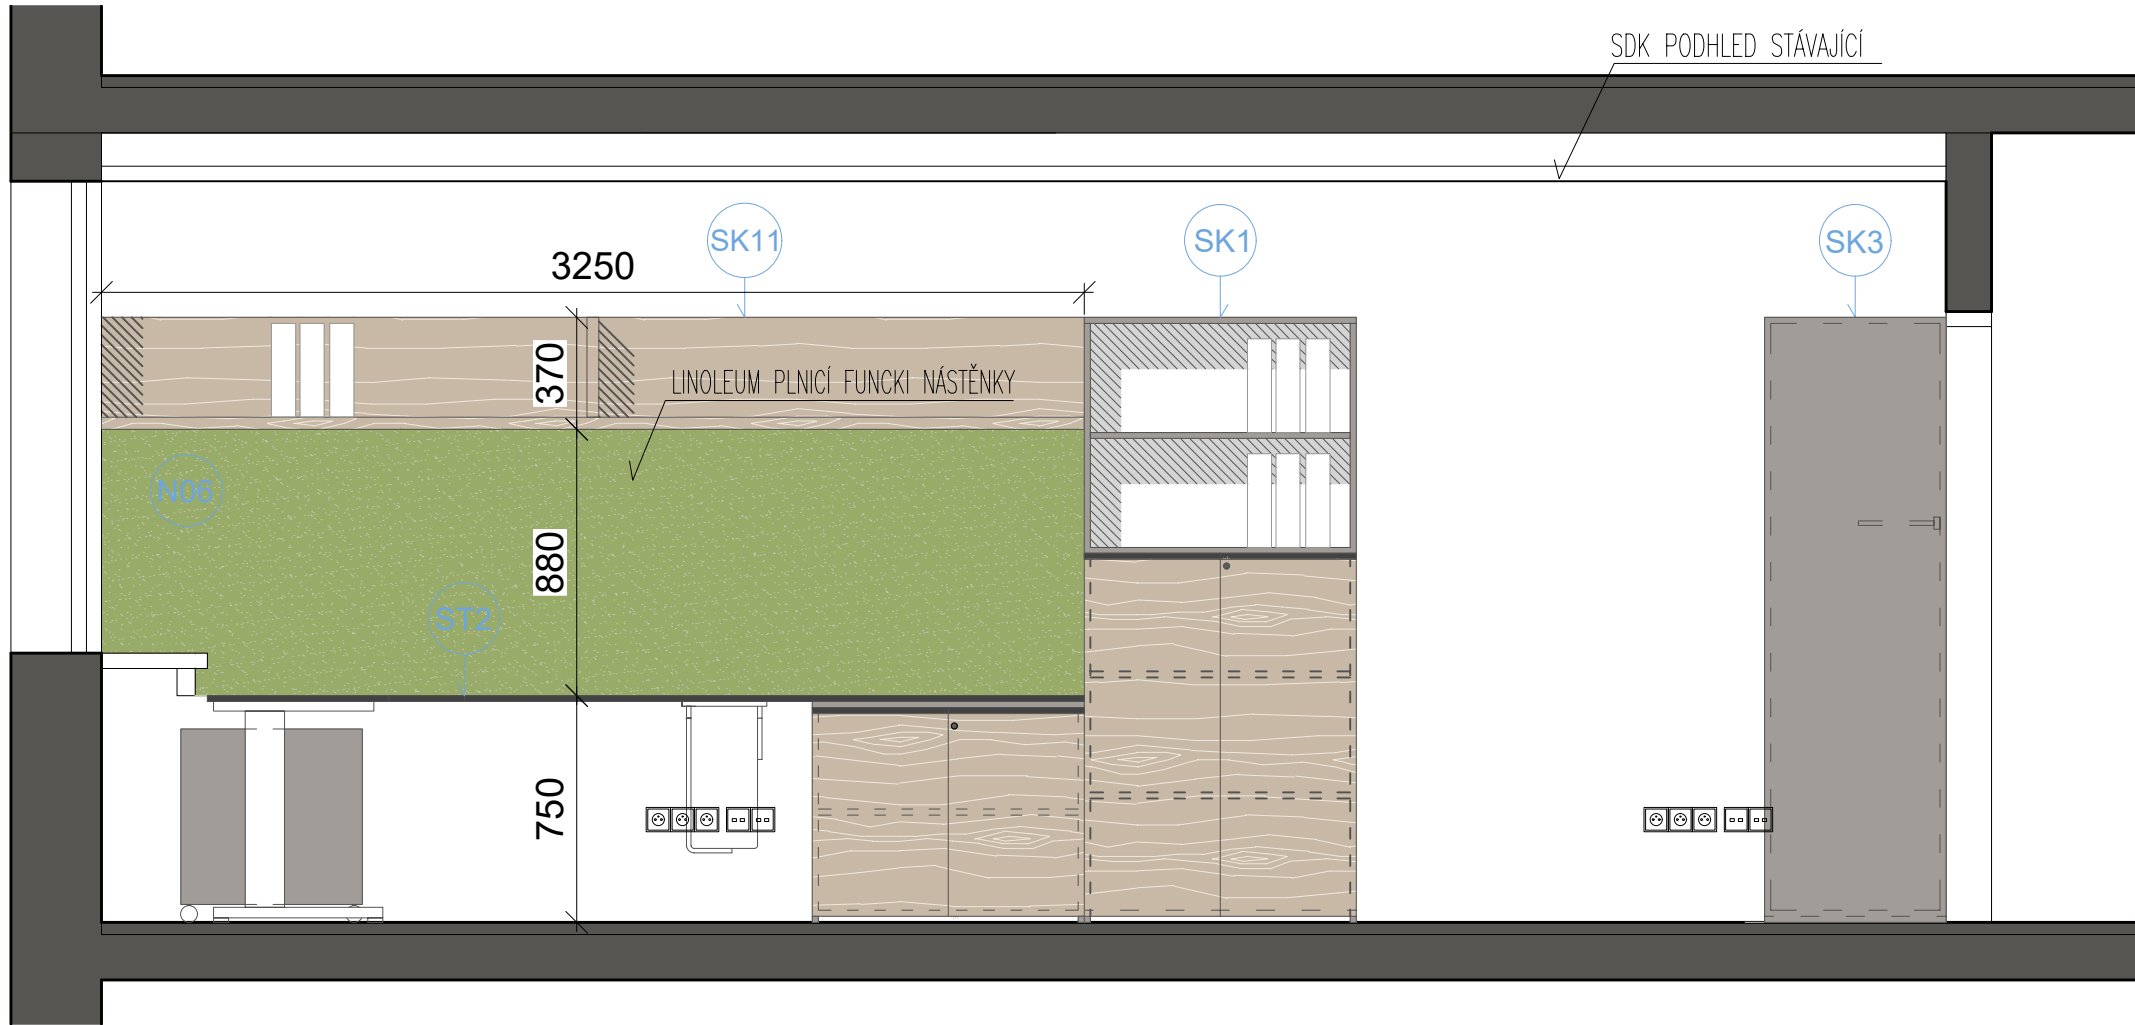

POHLED D

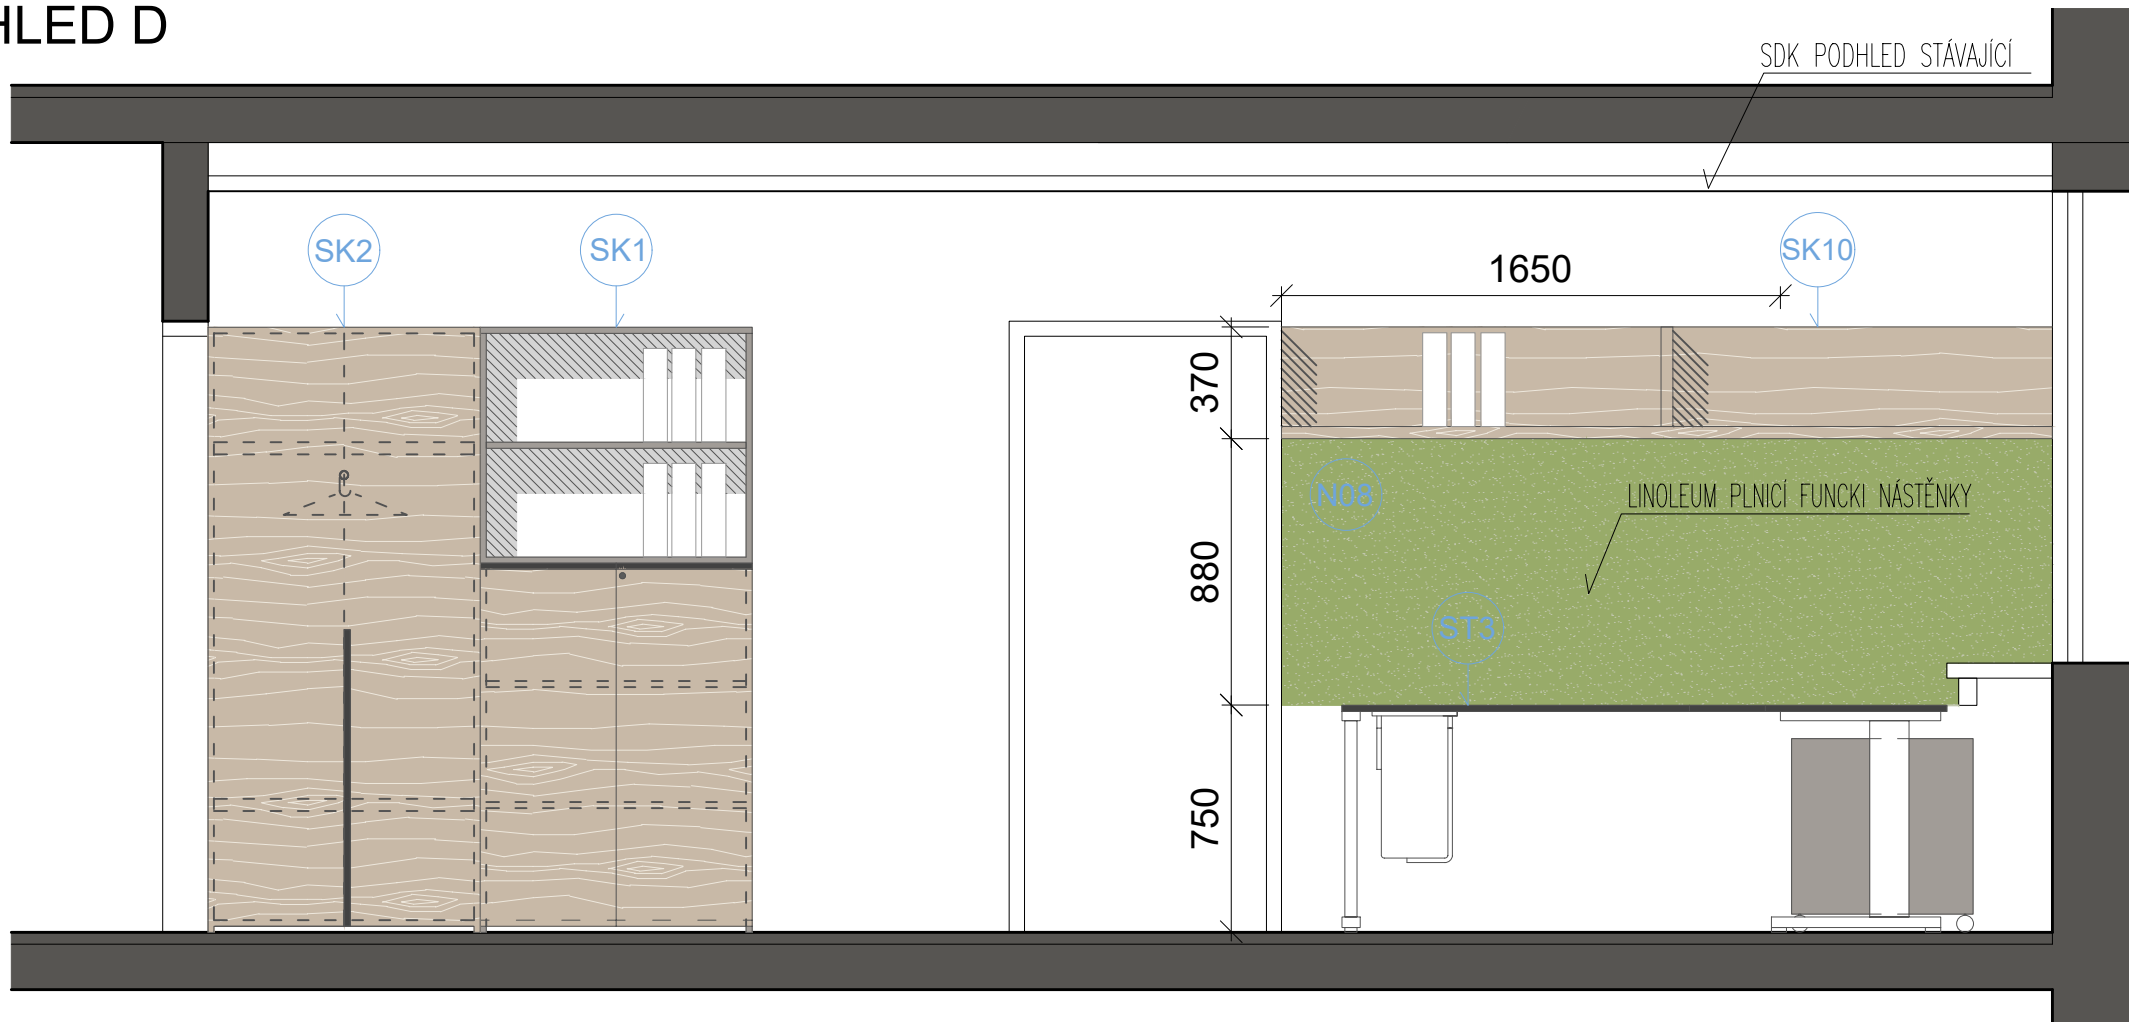

REVIZE	KDO	KDY	REV.

Projektant

Zodpovědný projektant profese

Generální projektant



HEXAPLAN
INTERNATIONAL

Zodpovědný projektant **ING. ARCH. MARTIN PÁLKA**

Akce

NÁVRH INTERIÉRU KANCELÁŘÍ

A VÝUKOVÝCH PROSTOR FTK UPOL

PROJEKT INTERIÉRU

Investor **UPOL FTK** Lokalita **Olomouc, Tř.Míru**

Dílčí část—profese

INTERIÉR

Výkres M.Č. 1.48

Pohledy interiér

Měřítko 1:25 Datum 08/2024

Zpracoval Bc. Kateryna Syniuk Kontroloval Ing.arch. M.Pálka

Číslo akce Výkres číslo Revize

1209 P15.2 00