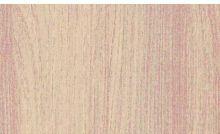



ST1 pracovní stůl - 1.16, 1.17


POZNÁMKY:

- Veškerý skříňový nábytek ve všech místnostech je uzamykatelný na jednotný klíč (vždy pro jednotlivou místnost), každý kontejner má samostatný klíč.
- Přesné umístění nerezových průchodek (2ks pro každý stůl) bude upřesněno při realizaci.
- Součástí stolu jsou kabelové žlaby (nosiče), PC nosiče (dle upřesnění uživatele před realizací)
- Veškeré rozměry stavebních prostor, otvorů a stěn je nutno ověřit přímo na stavbě!!!
- Před realizací nábytku nutno výrobcem předložit výrobní dokumentaci včetně jednotlivých materiálů k odsouhlasení architektovi.
- ORIENTACE JEDNOTLIVÉHO NÁBYTKU VYPLÝVÁ DLE JEHO POLOHY, VIZ. VÝKRES PŮDORYSU JEDNOTLIVÝCH MÍSTNOSTÍ!!!!

LEGENDA:

- 

POVRCH LAMINO - SVĚTLÝ DŘEVODEKOR JASAN
PÍSKOVÝ, STRUKTUROVANÝ POVRCH
- 

POVRCH LAMINO
ODSTÍN STŘEDNĚ ŠEDÝ
- 

POVRCH LAMINAT
BARVA ŠEDOHNĚDÁ S DEKOREM KAMENE

KOVOVÁ PODNOŽ - BARVA ČERNÁ



REVIZE	KDO	KDY	REV.

Projektant

Zodpovědný projektant profese

Generální projektant

**HEXAPLAN
INTERNATIONAL**

Zodpovědný projektant ING. ARCH. MARTIN PÁLKA

Akce

NÁVRH INTERIÉRU KANCELÁŘÍ

A VÝUKOVÝCH PROSTOR FTK UPOL

INTERIÉR

Investor

UPOL FTK

Lokalita

Olomouc, Tř.Míru

Dílčí část—profese

INTERIÉR

Výkres

Stůl ST1

Půdorys, pohled

Měřítko

1:20

Datum

08/2024

Zpracoval

Bc. Kateřyna Syňuk

Kontroloval

Ing.arch. M.Pálka

Číslo akce

1209

Výkres číslo

N01


Revize


00


ST2 pracovní stůl - 1.32,1.40,1.43,1.48

- POZNÁMKY:
- Veškerý skříňový nábytek ve všech místnostech je uzamykatelný na jednotný klíč (vždy pro jednotlivou místnost), každý kontejner má samostatný klíč.
 - Přesné umístění nerezových průchodek (2ks pro každý stůl) bude upřesněno při realizaci.
 - Součástí stolu jsou kabelové žlaby (nosiče), PC nosiče (dle upřesnění uživatele před realizací)
 - Veškeré rozměry stavebních prostor, otvorů a stěn je nutno ověřit přímo na stavbě!!!
 - Před realizací nábytku nutno výrobcem předložit výrobní dokumentaci včetně jednotlivých materiálů k odsouhlasení architektovi.
 - ORIENTACE JEDNOTLIVÉHO NÁBYTKU VYPLÝVÁ DLE JEHO POLOHY, VIZ. VÝKRES PŮDORYSU JEDNOTLIVÝCH MÍSTNOSTÍ!!!!

LEGENDA:

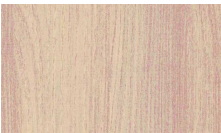- 

POVRCH LAMINO - SVĚTLÝ DŘEVODEKOR JASAN
PÍSKOVÝ, STRUKTUROVANÝ POVRCH
- 

POVRCH LAMINO
ODSTÍN STŘEDNĚ ŠEDÝ
- 

POVRCH LAMINAT
BARVA ŠEDOHNĚDÁ S DEKOREM KAMENE

KOVOVÁ PODNOŽ - BARVA ČERNÁ



REVIZE	KDO	KDY	REV.

Projektant

Zodpovědný projektant profese

Generální projektant



Zodpovědný projektant

ING. ARCH. MARTIN PÁLKA

Akce

NÁVRH INTERIÉRU KANCELÁŘÍ

A VÝUKOVÝCH PROSTOR FTK UPOL

INTERIÉR

Investor

UPOL FTK

Lokalita

Olomouc, Tr.Míru

Dílčí část-profese

INTERIÉR

Výkres

Stůl ST2

Půdorys, pohled

Měřítko

1:20

Datum

08/2024

Zpracoval

Bc. Kateřyna Syňuk

Kontroloval

Ing.arch. M.Pálka

Číslo akce

1 209

Výkres číslo

N02



Revize

00

ST3 pracovní stůl - 1.28,1.48

POZNÁMKY:


- Veškerý skříňový nábytek ve všech místnostech je uzamykatelný na jednotný klíč (vždy pro jednotlivou místnost), každý kontejner má samostatný klíč.
- Přesné umístění nerezových průchodek (2ks pro každý stůl) bude upřesněno při realizaci.
- Součástí stolu jsou kabelové žlaby (nosiče), PC nosiče (dle upřesnění uživatele před realizací)
- Veškeré rozměry stavebních prostor, otvorů a stěn je nutno ověřit přímo na stavbě!!!
- Před realizací nábytku nutno výrobcem předložit výrobní dokumentaci včetně jednotlivých materiálů k odsouhlasení architektovi.
- ORIENTACE JEDNOTLIVÉHO NÁBYTKU VYPLÝVÁ DLE JEHO POLOHY, VIZ. VÝKRES PŮDORYSU JEDNOTLIVÝCH MÍSTNOSTÍ!!!!

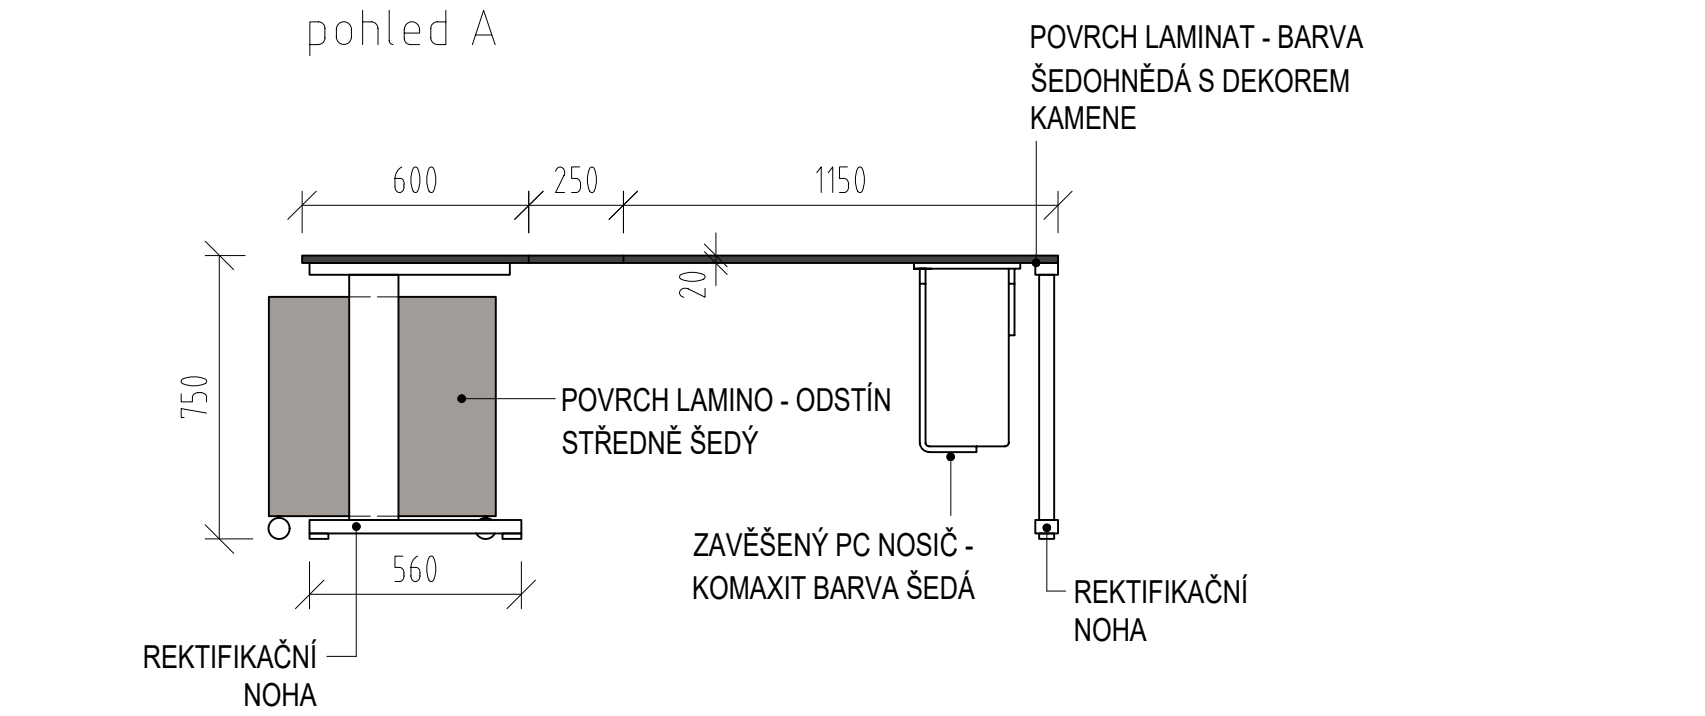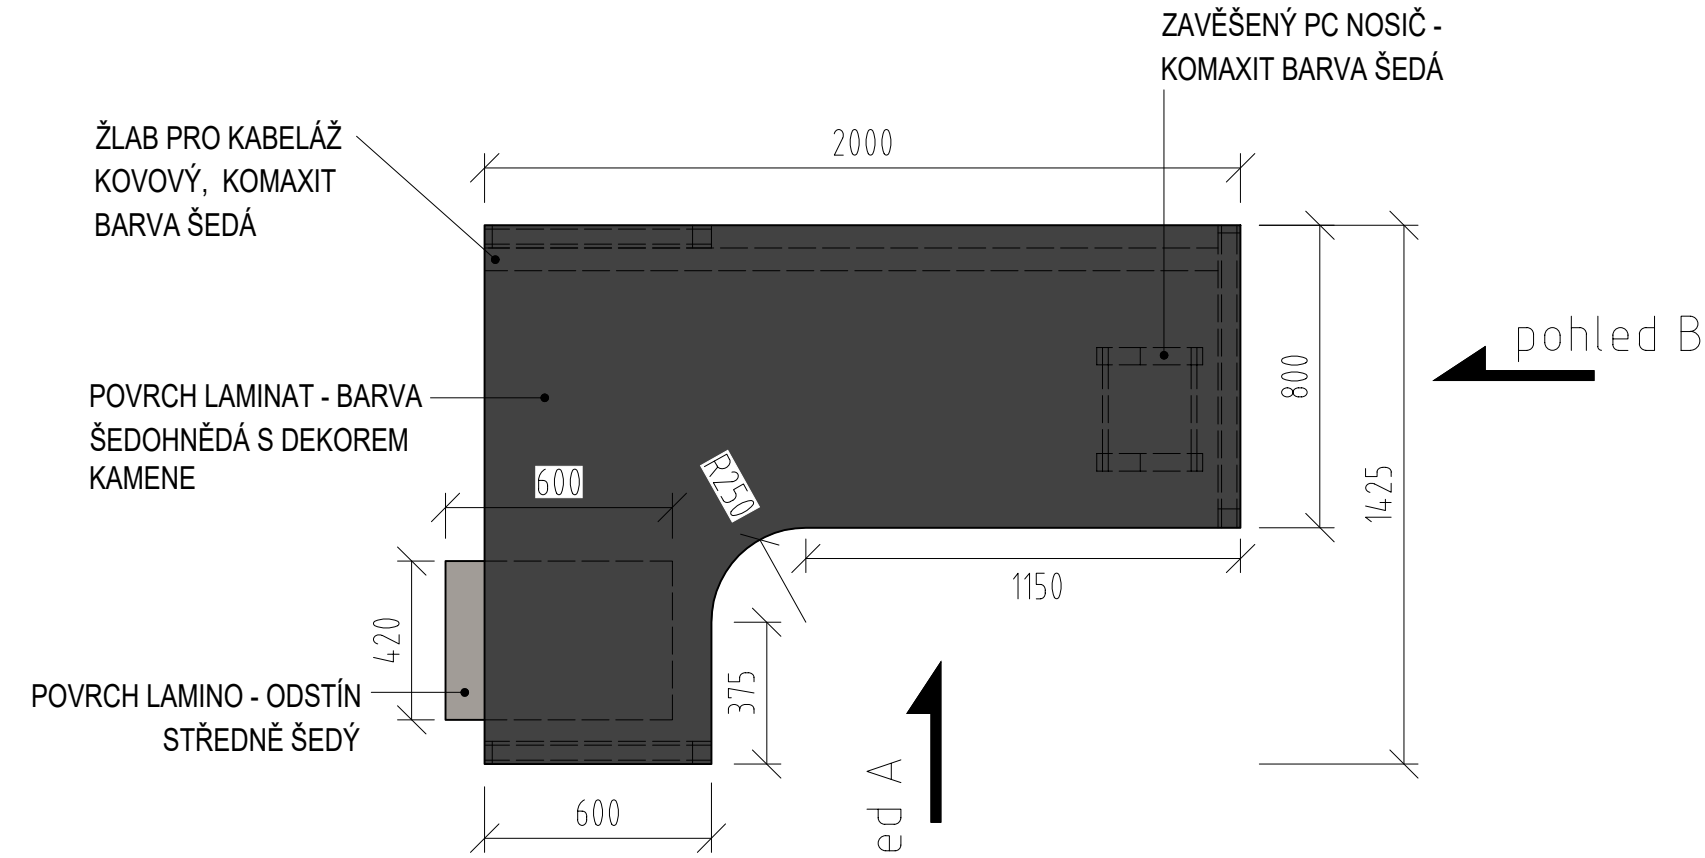

LEGENDA:

- POVRCH LAMINO - SVĚTLÝ DŘEVODEKOR JASAN PÍSKOVÝ, STRUKTUROVANÝ POVRCH
- POVRCH LAMINO ODSŤÍN STŘEDNĚ ŠEDÝ
- POVRCH LAMINAT BARVA ŠEDOHNĚDÁ S DEKOREM KAMENE

KOVOVÁ PODNOŽ - BARVA ČERNÁ

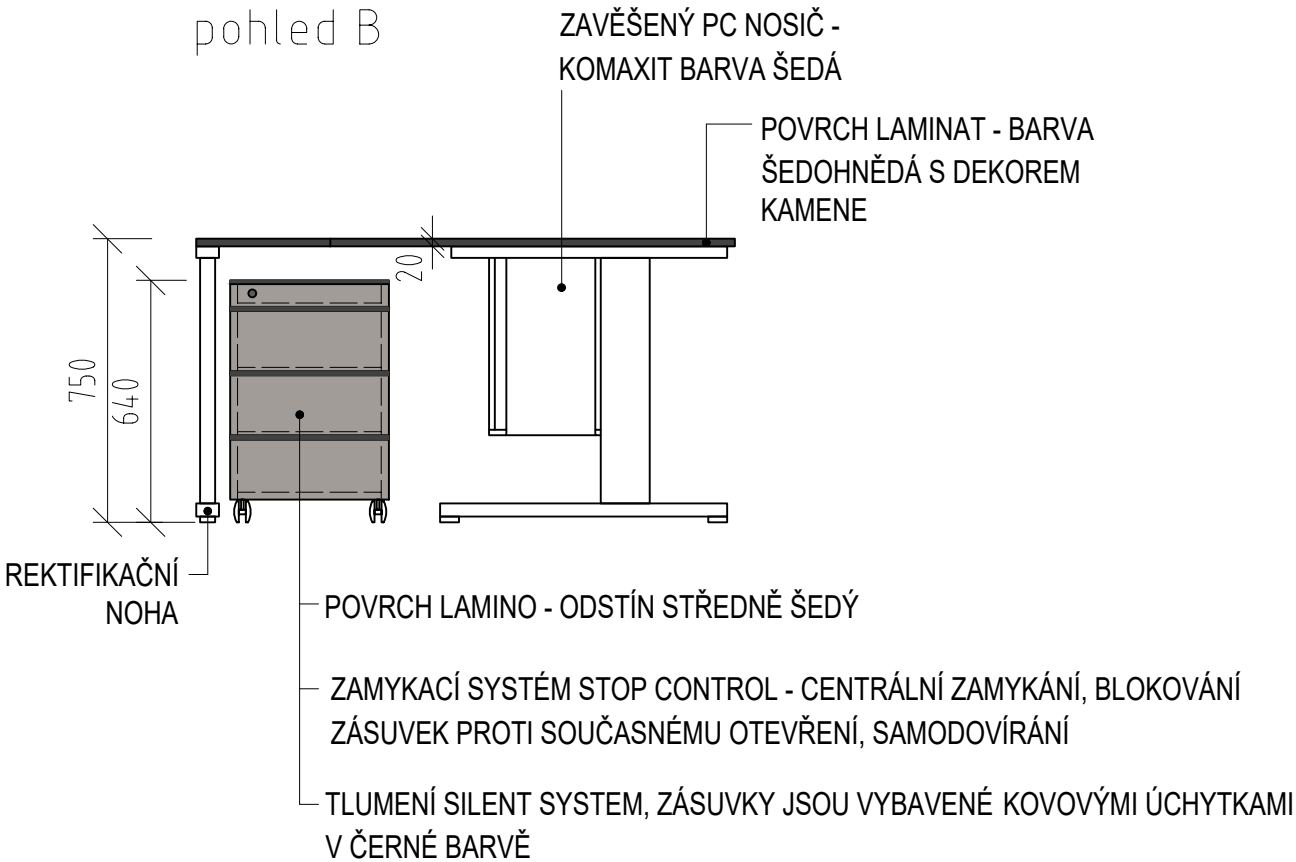

REVIZE	KDO	KDY	REV.

Projektant

Zodpovědný projektant profese

Generální projektant



Zodpovědný projektant

ING. ARCH. MARTIN PÁLKA

Akce

NÁVRH INTERIÉRU KANCELÁŘÍ
A VÝUKOVÝCH PROSTOR FTK UPOL

INTERIÉR

Investor

UPOL FTK

Lokalita

Olomouc, Tř.Míru

Díleč část-profese

INTERIÉR

Výkres

Stůl ST3

Půdorys, pohled

Měřítko

1:20

Datum

08/2024

Zpracoval

Bc. Kateryna Syniuk

Kontroloval

Ing.arch. M.Pálka

Číslo akce

1209

Výkres číslo

N03


Revize

00


ST4 pracovní stůl - 1.21, 1.25

POZNÁMKY:

- Veškerý skříňový nábytek ve všech místnostech je uzamykatelný na jednotný klíč (vždy pro jednotlivou místnost), každý kontejner má samostatný klíč.
- Přesné umístění nerezových průchodek (2ks pro každý stůl) bude upřesněno při realizaci.
- Součástí stolu jsou kabelové žlaby (nosiče), PC nosiče (dle upřesnění uživatele před realizací)
- Veškeré rozměry stavebních prostor, otvorů a stěn je nutno ověřit přímo na stavbě!!!
- Před realizací nábytku nutno výrobcem předložit výrobní dokumentaci včetně jednotlivých materiálů k odsouhlasení architektovi.
- ORIENTACE JEDNOTLIVÉHO NÁBYTKU VYPLÝVÁ DLE JEHO POLOHY, VIZ. VÝKRES PŮDORYSU JEDNOTLIVÝCH MÍSTNOSTÍ!!!!

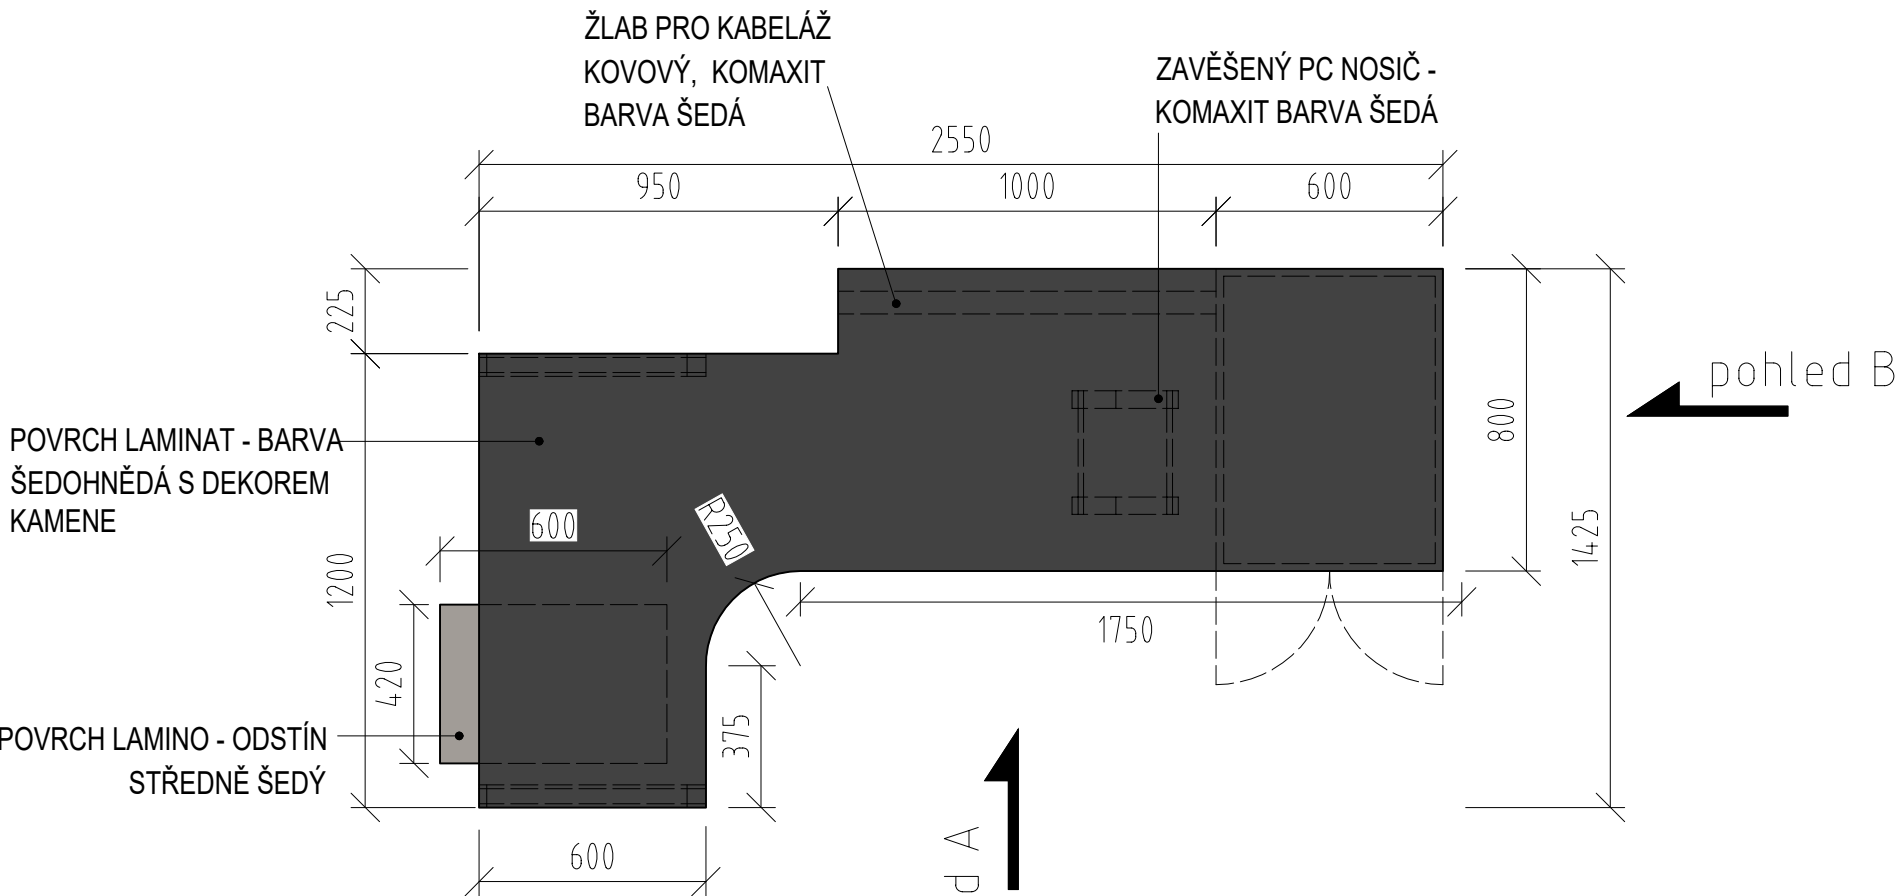

LEGENDA:

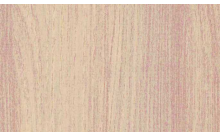

POVRCH LAMINO - SVĚTLÝ DŘEVODEKOR JASAN PÍSKOVÝ, STRUKTUROVANÝ POVRCH





POVRCH LAMINO ODSÍN STŘEDNĚ ŠEDÝ



POVRCH LAMINAT BARVA ŠEDOHNĚDÁ S DEKOREM KAMENE

KOVOVÁ PODNOŽ - BARVA ČERNÁ

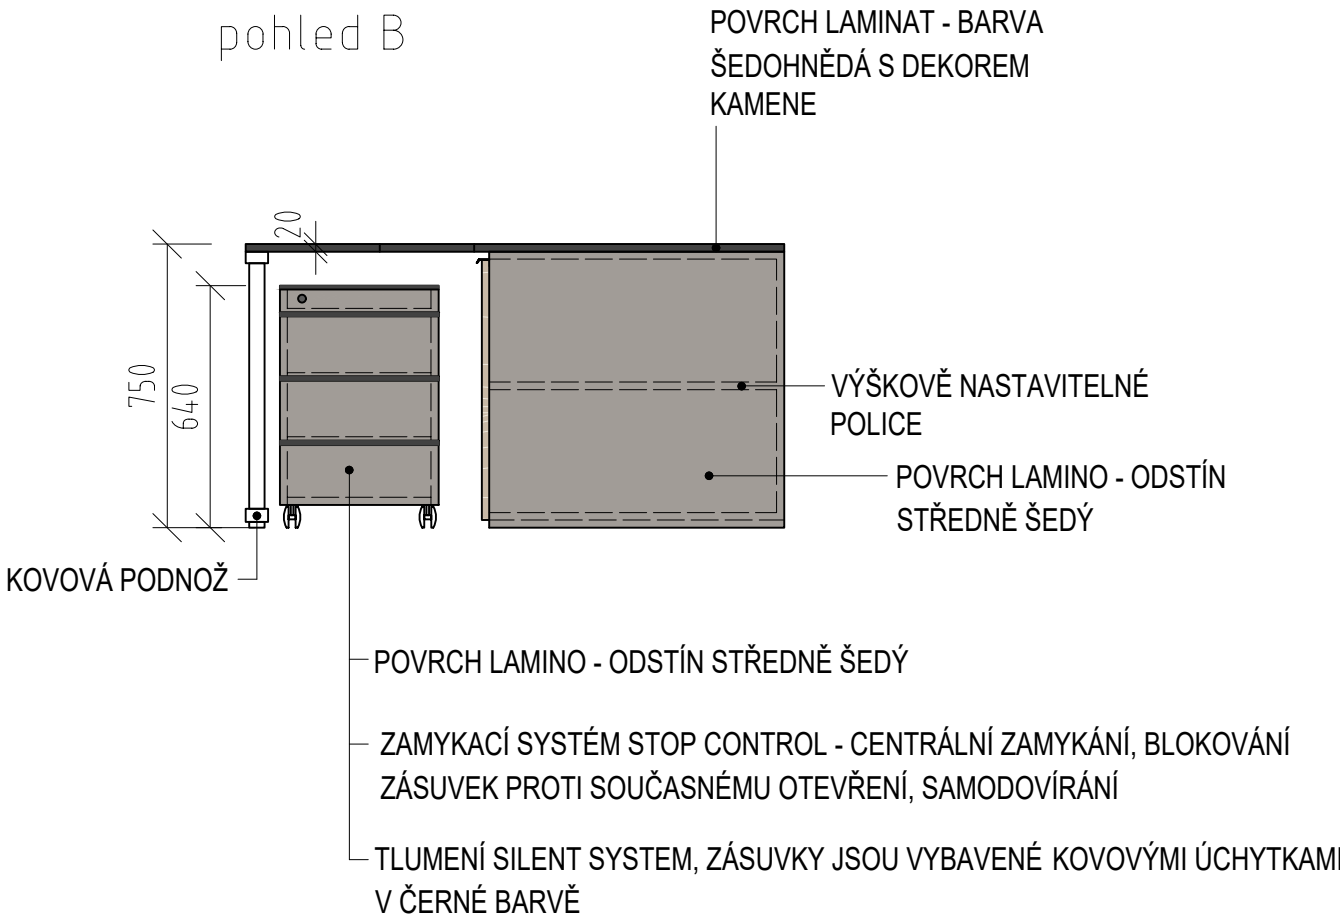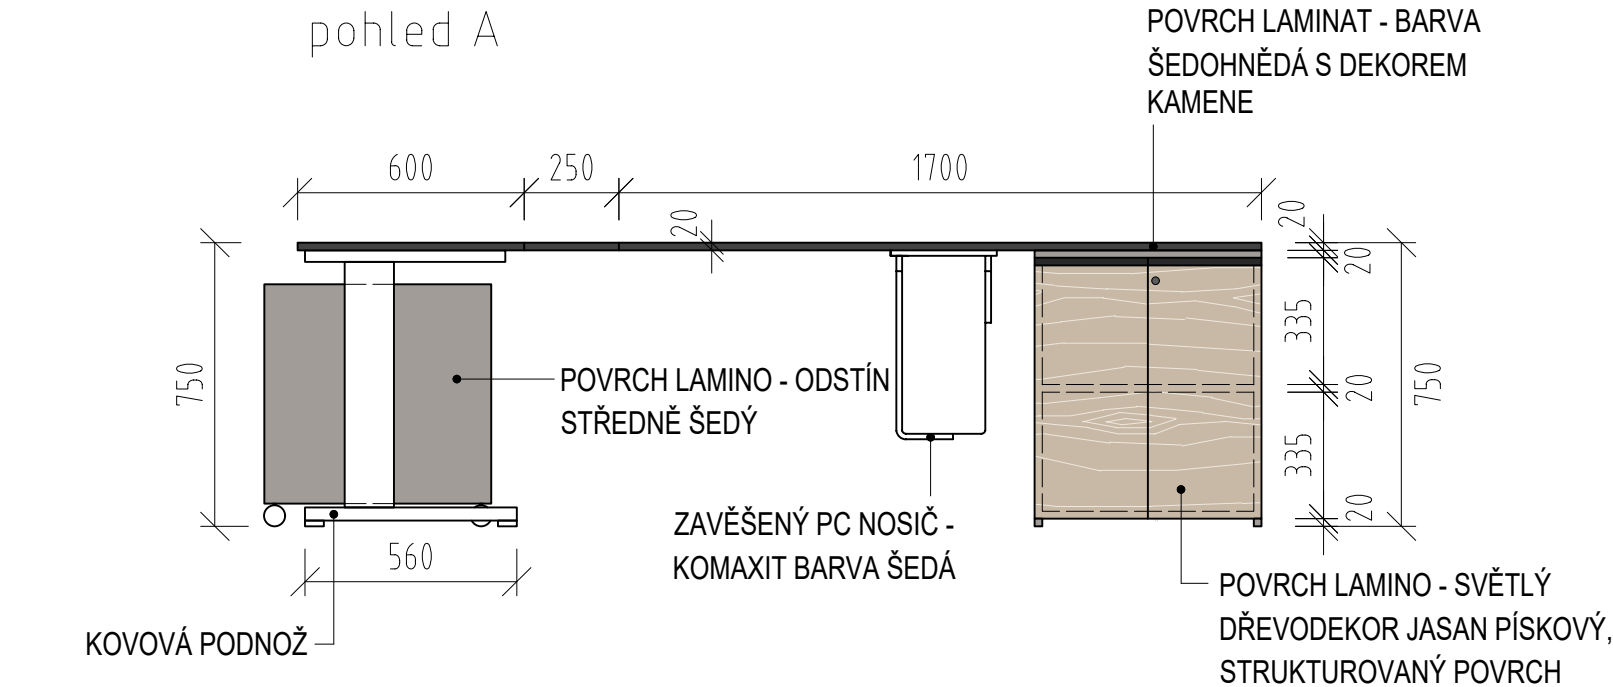

REVIZE	KDO	KDY	REV.

Projektant

Zodpovědný projektant profese

Generální projektant

HEXAPLAN
INTERNATIONAL

Zodpovědný projektant

ING. ARCH. MARTIN PÁLKA

Akce

NÁVRH INTERIÉRU KANCELÁŘÍ

A VÝUKOVÝCH PROSTOR FTK UPOL

INTERIÉR

Investor

UPOL FTK

Lokalita

Olomouc, Tř.Míru

Dílčí část—profese

INTERIÉR

Výkres

Stůl ST4

Půdorys, pohled

Měřítko

1:20

Datum

08/2024

Zpracoval

Bc. Kateryna Syniuk

Kontroloval

Ing.arch. M.Pálka

Číslo akce

1209

Výkres číslo



N04

Revize

00

ST5 pracovní stůl - 1.33, 1.39

- POZNÁMKY:
- Veškerý skříňový nábytek ve všech místnostech je uzamykatelný na jednotný klíč (vždy pro jednotlivou místnost), každý kontejner má samostatný klíč.
 - Přesné umístění nerezových průchodek (2ks pro každý stůl) bude upřesněno při realizaci.
 - Součástí stolu jsou kabelové žlaby (nosiče), PC nosiče (dle upřesnění uživatele před realizací)
 - Veškeré rozměry stavebních prostor, otvorů a stěn je nutno ověřit přímo na stavbě!!!
 - Před realizací nábytku nutno výrobcem předložit výrobní dokumentaci včetně jednotlivých materiálů k odsouhlasení architektovi.
 - ORIENTACE JEDNOTLIVÉHO NÁBYTKU VYPLÝVÁ DLE JEHO POLOHY, VIZ. VÝKRES PŮDORYSU JEDNOTLIVÝCH MÍSTNOSTÍ!!!!

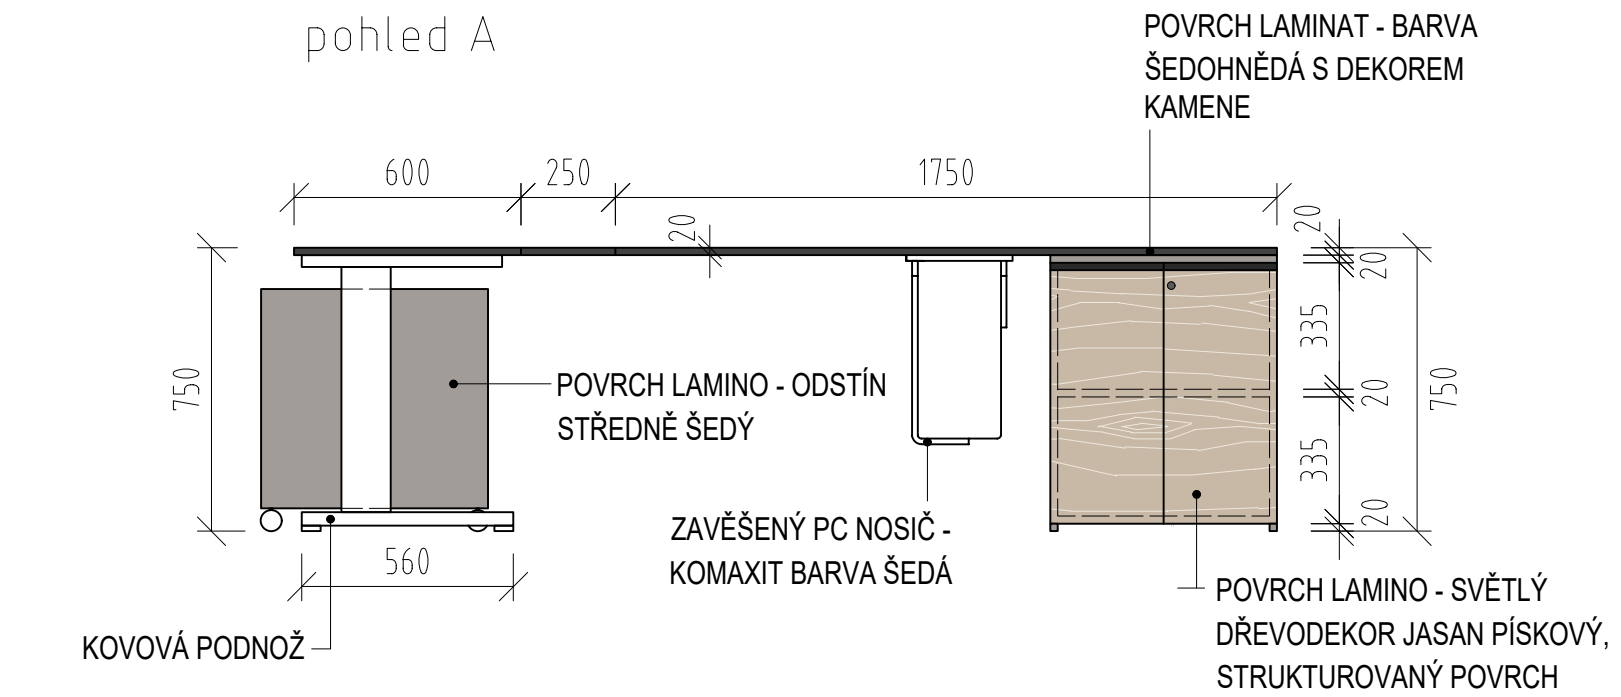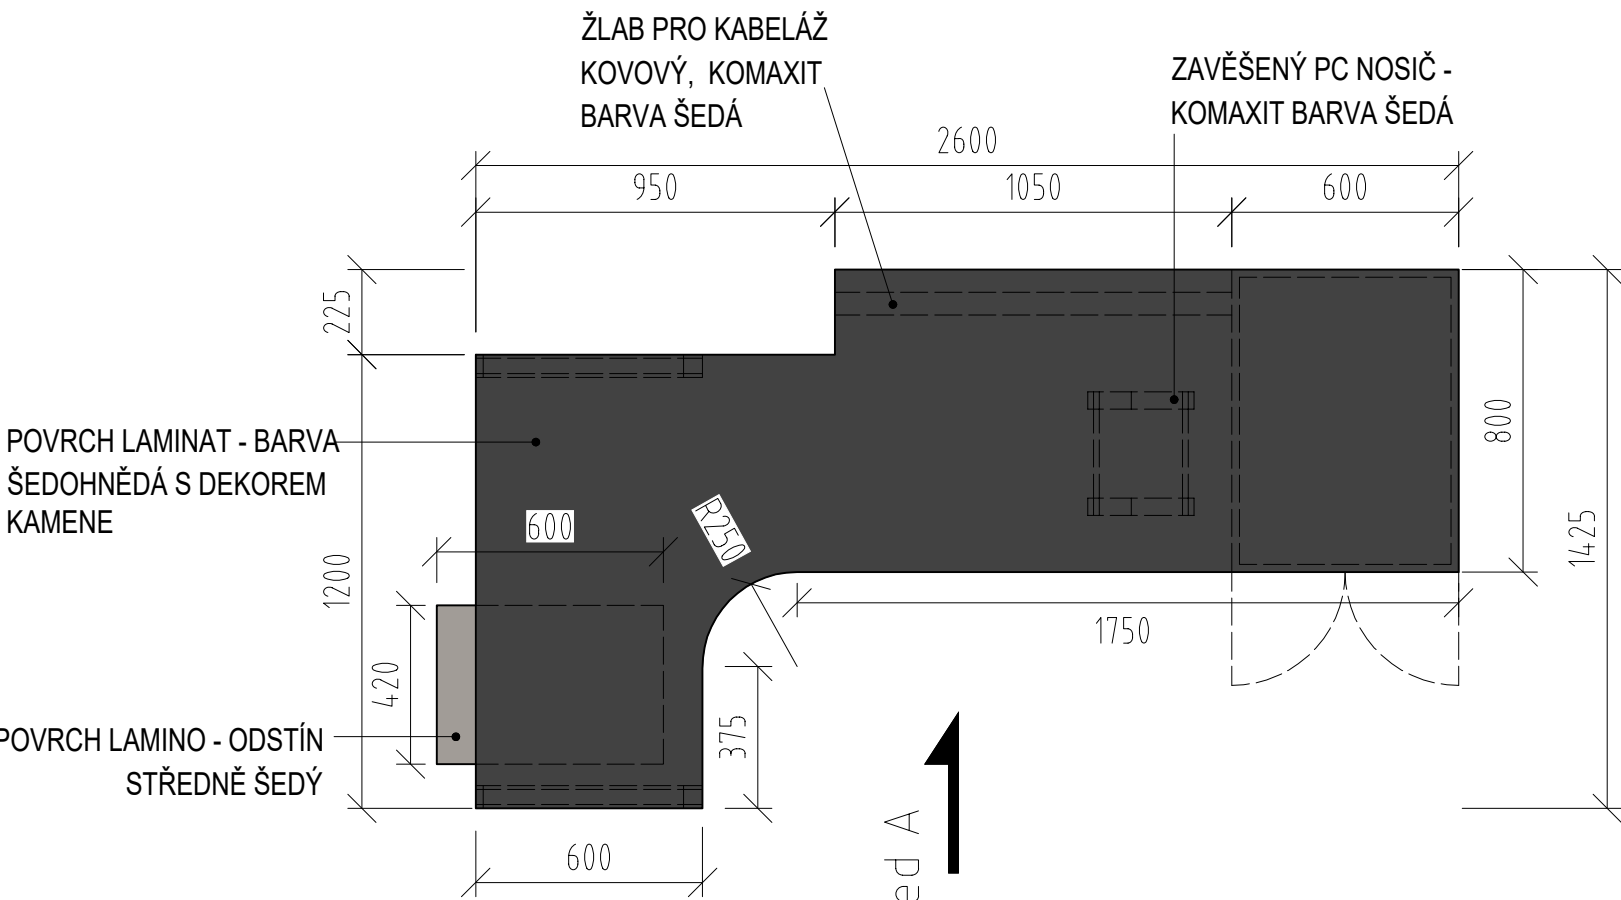


LEGENDA:

- POVRCH LAMINO - SVĚTLÝ DŘEVODEKOR JASAN PÍSKOVÝ, STRUKTUROVANÝ POVRCH
- POVRCH LAMINO - ODSŤÍN STŘEDNĚ ŠEDÝ
- POVRCH LAMINAT - BARVA ŠEDOHNĚDÁ S DEKOREM KAMENE

pohled B

pohled B

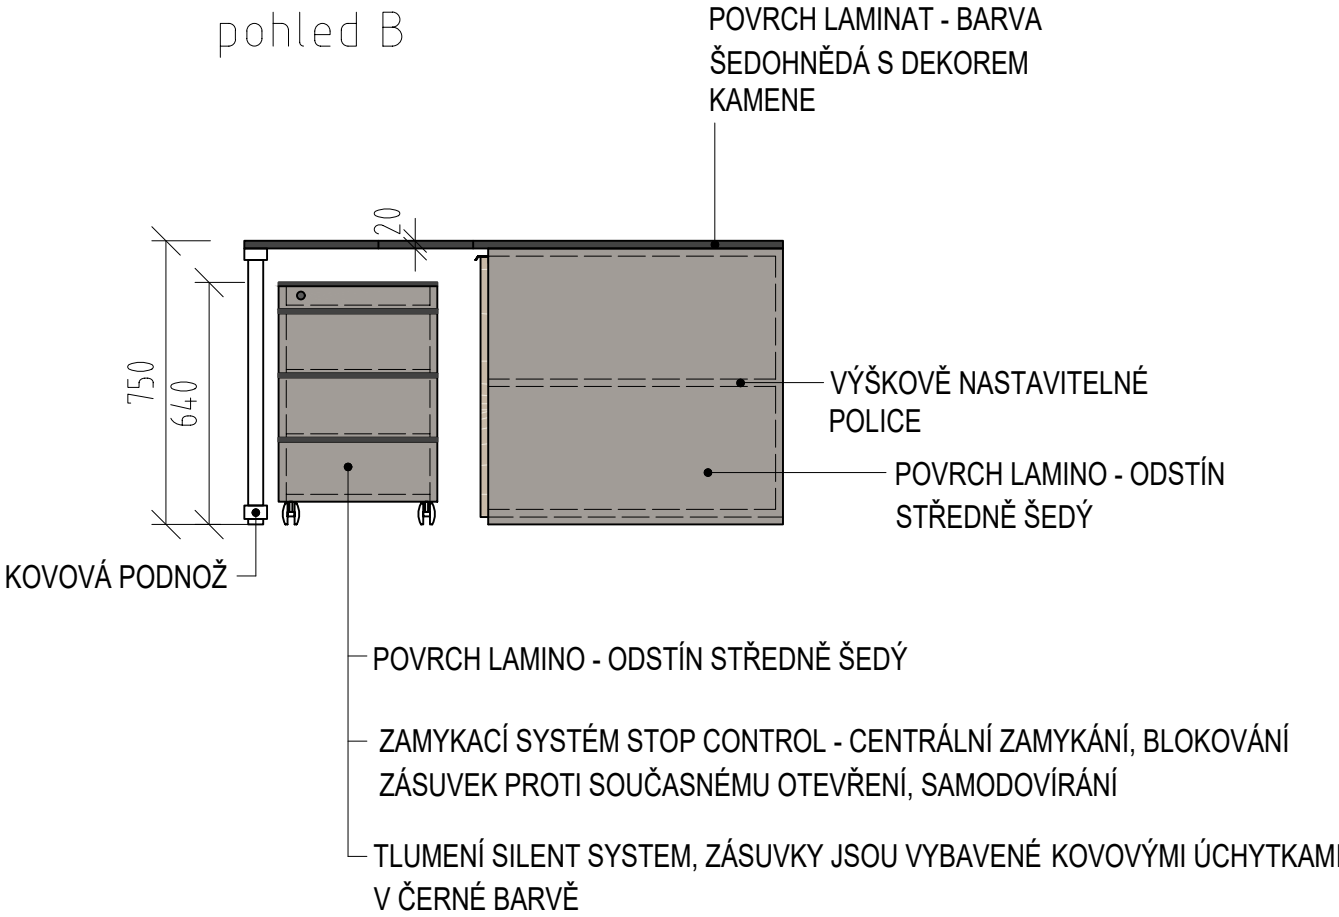

KOVOVÁ PODNOŽ - BARVA ČERNÁ



REVIZE	KDO	KDY	REV.

Projektant

Zodpovědný projektant profese

Generální projektant



Zodpovědný projektant

ING. ARCH. MARTIN PÁLKA

Akce

NÁVRH INTERIÉRU KANCELÁŘÍ

A VÝUKOVÝCH PROSTOR FTK UPOL

INTERIÉR

Investor

UPOL FTK

Lokalita

Olomouc, Tr.Míru

Dílčí část—profese

INTERIÉR

Výkres

Stůl ST5

Půdorys, pohled

Měřítko

1:20

Datum

08/2024

Zpracoval

Bc. Kateryna Syňuk

Kontroloval

Ing.arch. M.Pálka

Číslo akce

1209

Výkres číslo


N05

Revize

00

ST6 pracovní stůl - 1.15, 1.33


- POZNÁMKY:
- Veškerý skříňový nábytek ve všech místnostech je uzamykatelný na jednotný klíč (vždy pro jednotlivou místnost), každý kontejner má samostatný klíč.
 - Přesné umístění nerezových průchodek (2ks pro každý stůl) bude upřesněno při realizaci.
 - Součástí stolu jsou kabelové žlaby (nosiče), PC nosiče (dle upřesnění uživatele před realizací)
 - Veškeré rozměry stavebních prostor, otvorů a stěn je nutno ověřit přímo na stavbě!!!
 - Před realizací nábytku nutno výrobcem předložit výrobní dokumentaci včetně jednotlivých materiálů k odsouhlasení architektovi.
 - ORIENTACE JEDNOTLIVÉHO NÁBYTKU VYPLÝVÁ DLE JEHO POLOHY, VIZ. VÝKRES PŮDORYSU JEDNOTLIVÝCH MÍSTNOSTÍ!!!!

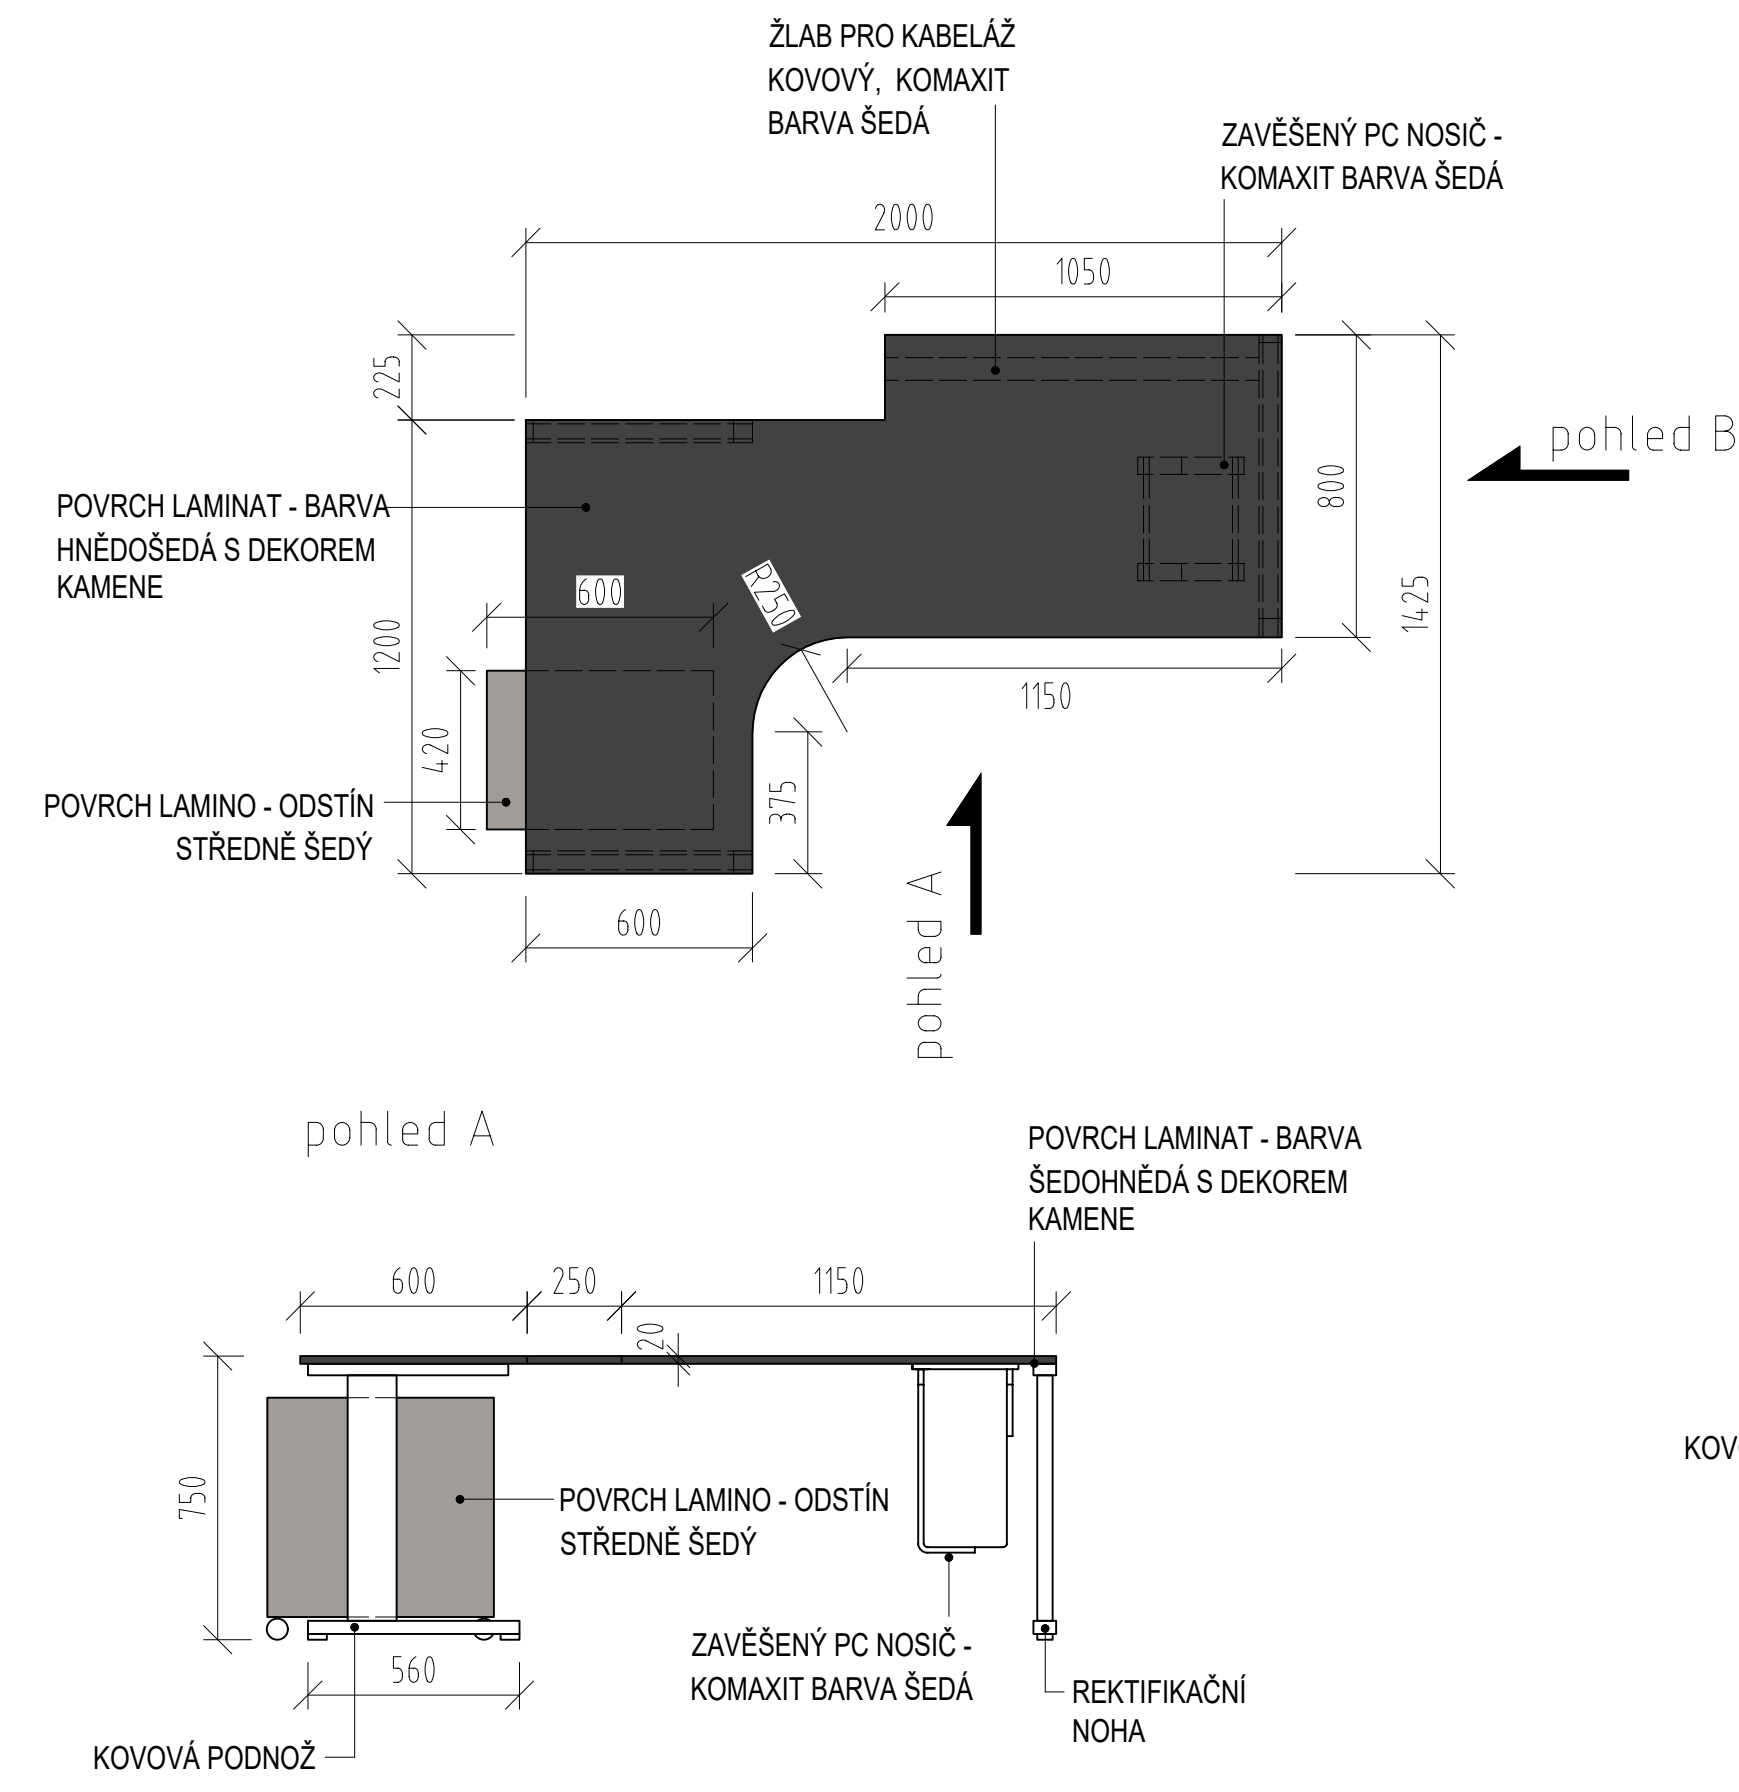

LEGENDA:

- POVRCH LAMINO - SVĚTLÝ DŘEVODEKOR JASAN PÍSKOVÝ, STRUKTUROVANÝ POVRCH
- POVRCH LAMINO ODSŤÍN STŘEDNĚ ŠEDÝ
- POVRCH LAMINAT BARVA ŠEDOHNĚDÁ S DEKOREM KAMENE

KOVOVÁ PODNOŽ - BARVA ČERNÁ

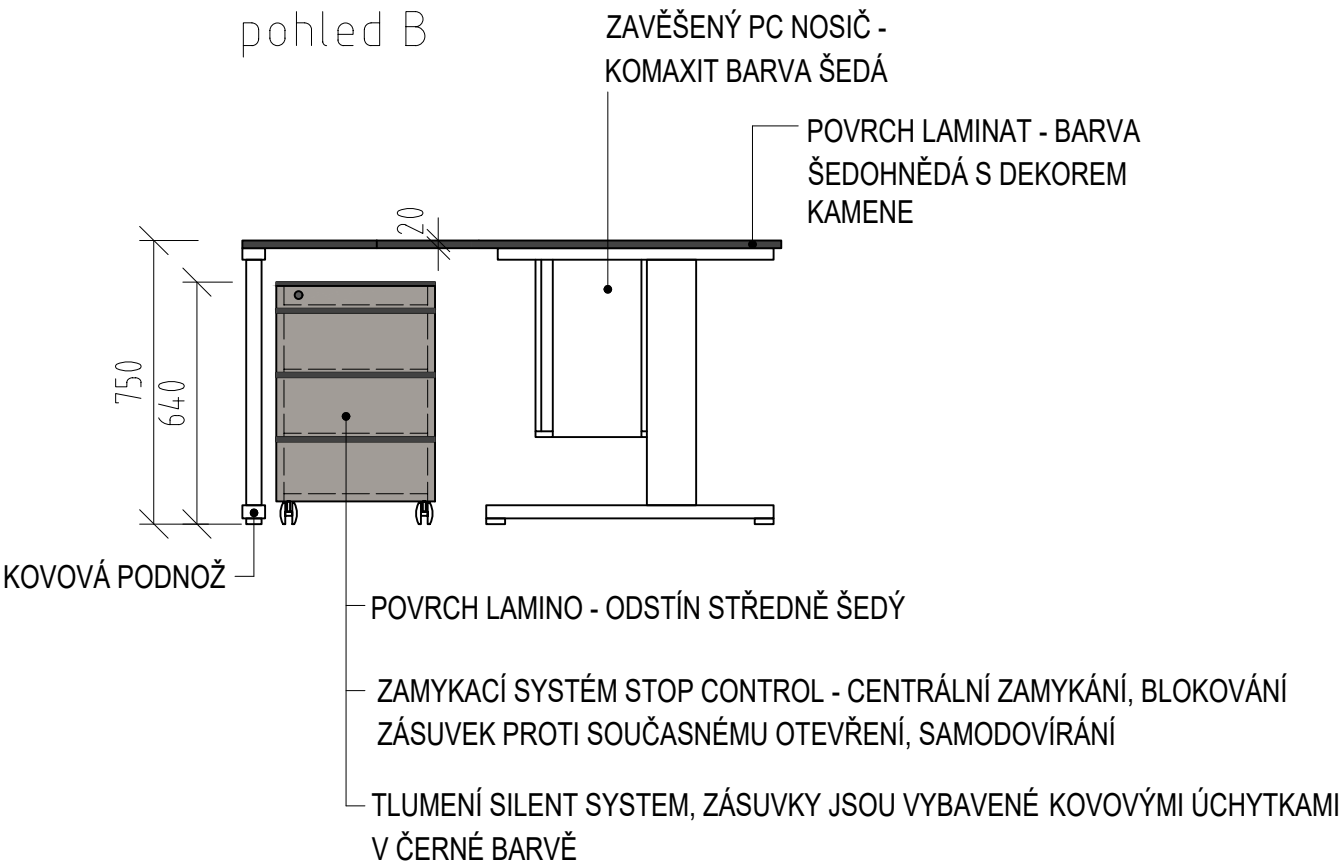

REVIZE	KDO	KDY	REV.

Projektant

Zodpovědný projektant profese

Generální projektant

HEXAPLAN
INTERNATIONAL

Zodpovědný projektant

ING. ARCH. MARTIN PÁLKA

Akce

NÁVRH INTERIÉRU KANCELÁŘÍ
A VÝUKOVÝCH PROSTOR FTK UPOL

INTERIÉR

Investor

UPOL FTK

Lokalita

Olomouc, Tř.Míru

Díleč část-profese

INTERIÉR

Výkres

Stůl ST6

Půdorys, pohled

Měřítko

1:20

Datum

08/2024

Zpracoval

Bc. Kateřyna Syňuk

Kontroloval

Ing.arch. M.Pálka

Číslo akce

1209

Výkres číslo


N06

Revize

00

ST7 pracovní stůl - 1.15



- POZNÁMKY:
- Veškerý skříňový nábytek ve všech místnostech je uzamykatelný na jednotný klíč (vždy pro jednotlivou místnost), každý kontejner má samostatný klíč.
 - Přesné umístění nerezových průchodek (2ks pro každý stůl) bude upřesněno při realizaci.
 - Součástí stolu jsou kabelové žlaby (nosiče), PC nosiče (dle upřesnění uživatele před realizací)
 - Veškeré rozměry stavebních prostor, otvorů a stěn je nutno ověřit přímo na stavbě!!!
 - Před realizací nábytku nutno výrobcem předložit výrobní dokumentaci včetně jednotlivých materiálů k odsouhlasení architektovi.
 - ORIENTACE JEDNOTLIVÉHO NÁBYTKU VYPLÝVÁ DLE JEHO POLOHY, VIZ. VÝKRES PŮDORYSU JEDNOTLIVÝCH MÍSTNOSTÍ!!!!

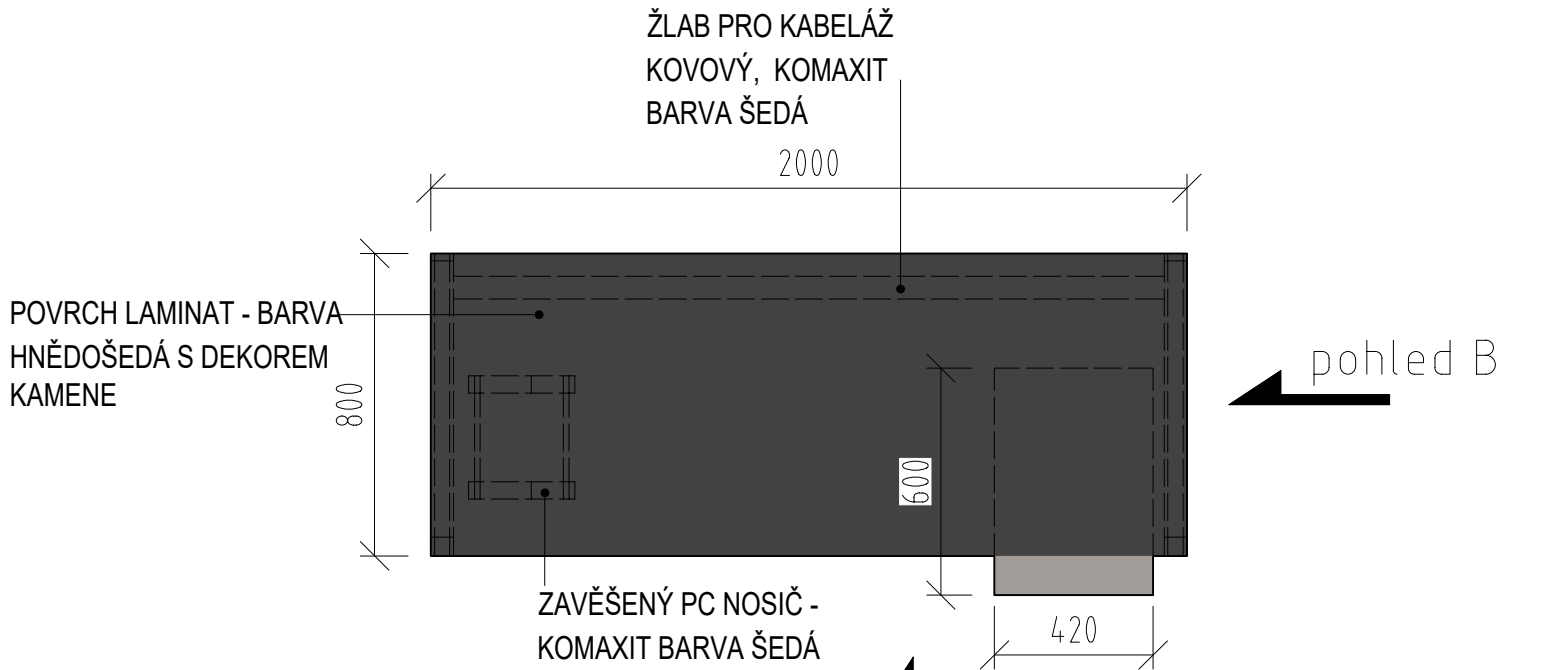

LEGENDA:

- POVRCH LAMINO - SVĚTLÝ DŘEVODEKOR JASAN PÍSKOVÝ, STRUKTUROVANÝ POVRCH
- POVRCH LAMINO - ODSŤÍN STŘEDNĚ ŠEDÝ
- POVRCH LAMINAT - BARVA ŠEDOHNĚDÁ S DEKOREM KAMENE

KOVOVÁ PODNOŽ - BARVA ČERNÁ

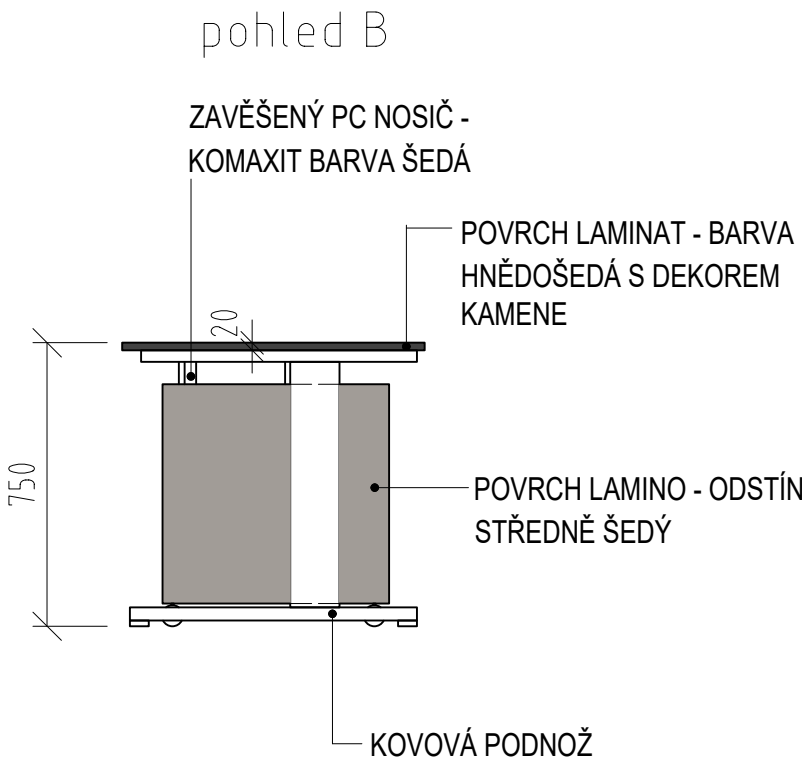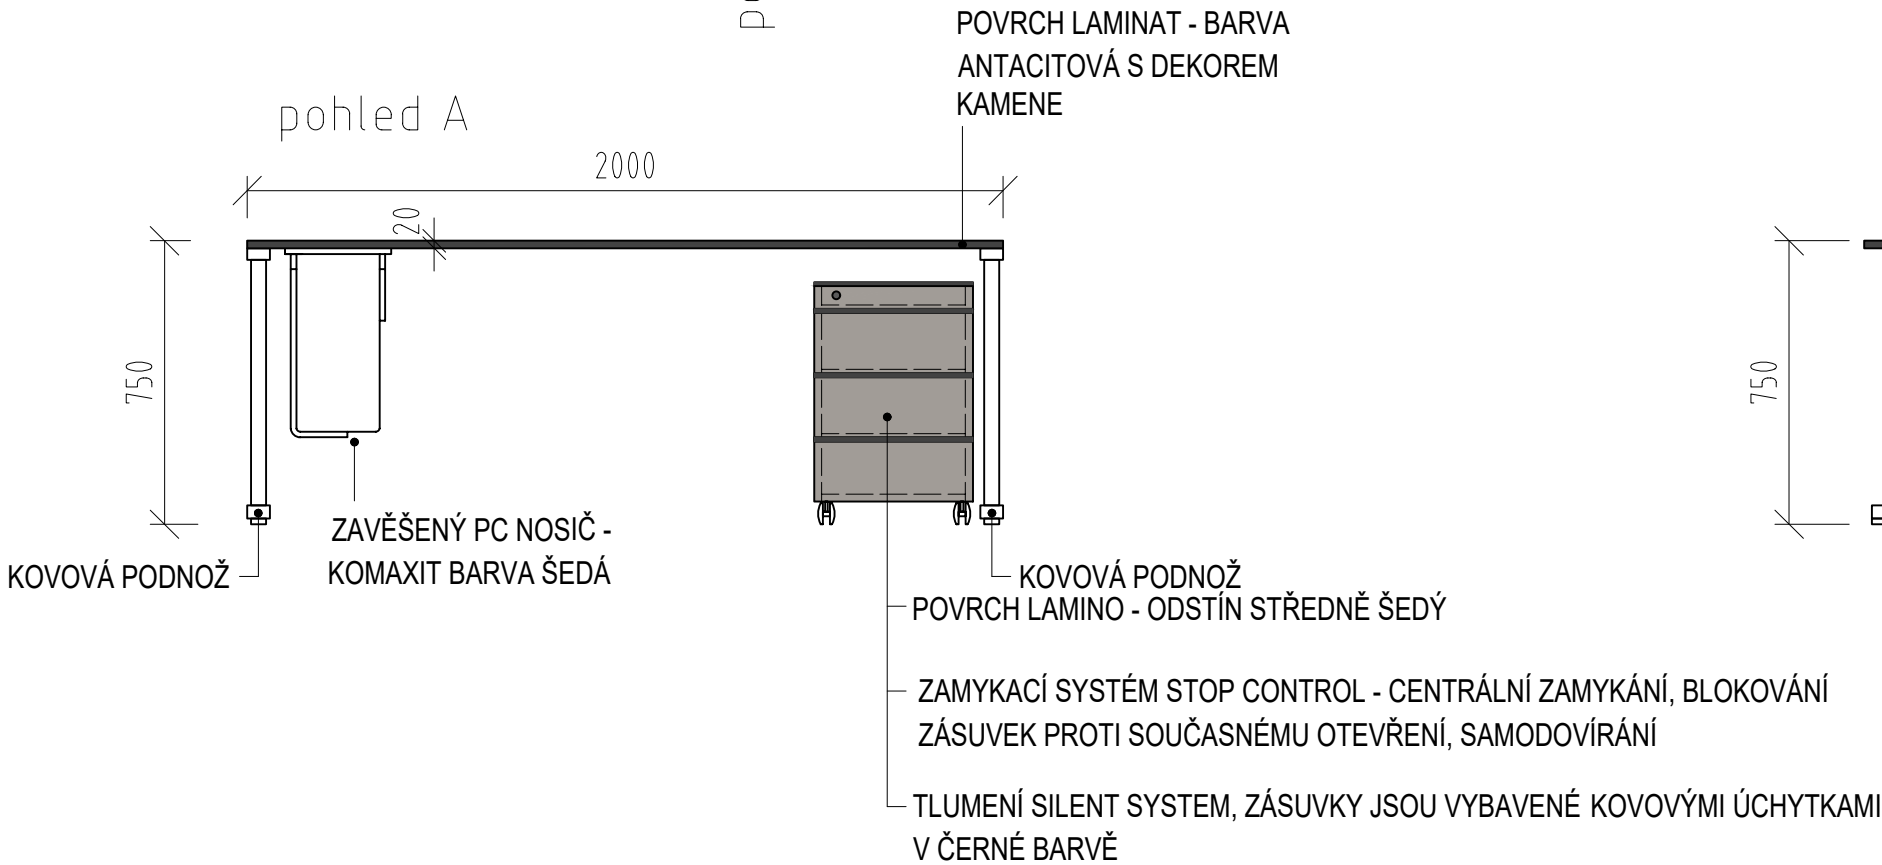

REVIZE	KDO	KDY	REV.

Projektant

Zodpovědný projektant profese

Generální projektant

HEXAPLAN
INTERNATIONAL

Zodpovědný projektant

ING. ARCH. MARTIN PÁLKA

Akce

NÁVRH INTERIÉRU KANCELÁŘÍ
A VÝUKOVÝCH PROSTOR FTK UPOL

INTERIÉR

Investor UPOL FTK

Lokalita Olomouc, Tř.Míru

Dílčí část—profese

INTERIÉR

Výkres

Stůl ST7

Půdorys, pohled

Měřítko 1:20

Datum 08/2024

Zpracoval Bc. Kateřyna Syňuk

Kontroloval Ing.arch. M.Pálka

Číslo akce

Výkres číslo

Revize


1209

N07

00

ST8 pracovní stůl - 1.13


- POZNÁMKY:
- Veškerý skříňový nábytek ve všech místnostech je uzamykatelný na jednotný klíč (vždy pro jednotlivou místnost), každý kontejner má samostatný klíč.
 - Přesné umístění nerezových průchodek (2ks pro každý stůl) bude upřesněno při realizaci.
 - Součástí stolu jsou kabelové žlaby (nosiče), PC nosiče (dle upřesnění uživatele před realizací)
 - Veškeré rozměry stavebních prostor, otvorů a stěn je nutno ověřit přímo na stavbě!!!
 - Před realizací nábytku nutno výrobcem předložit výrobní dokumentaci včetně jednotlivých materiálů k odsouhlasení architektovi.
 - ORIENTACE JEDNOTLIVÉHO NÁBYTKU VYPLÝVÁ DLE JEHO POLOHY, VIZ. VÝKRES PŮDORYSU JEDNOTLIVÝCH MÍSTNOSTÍ!!!!

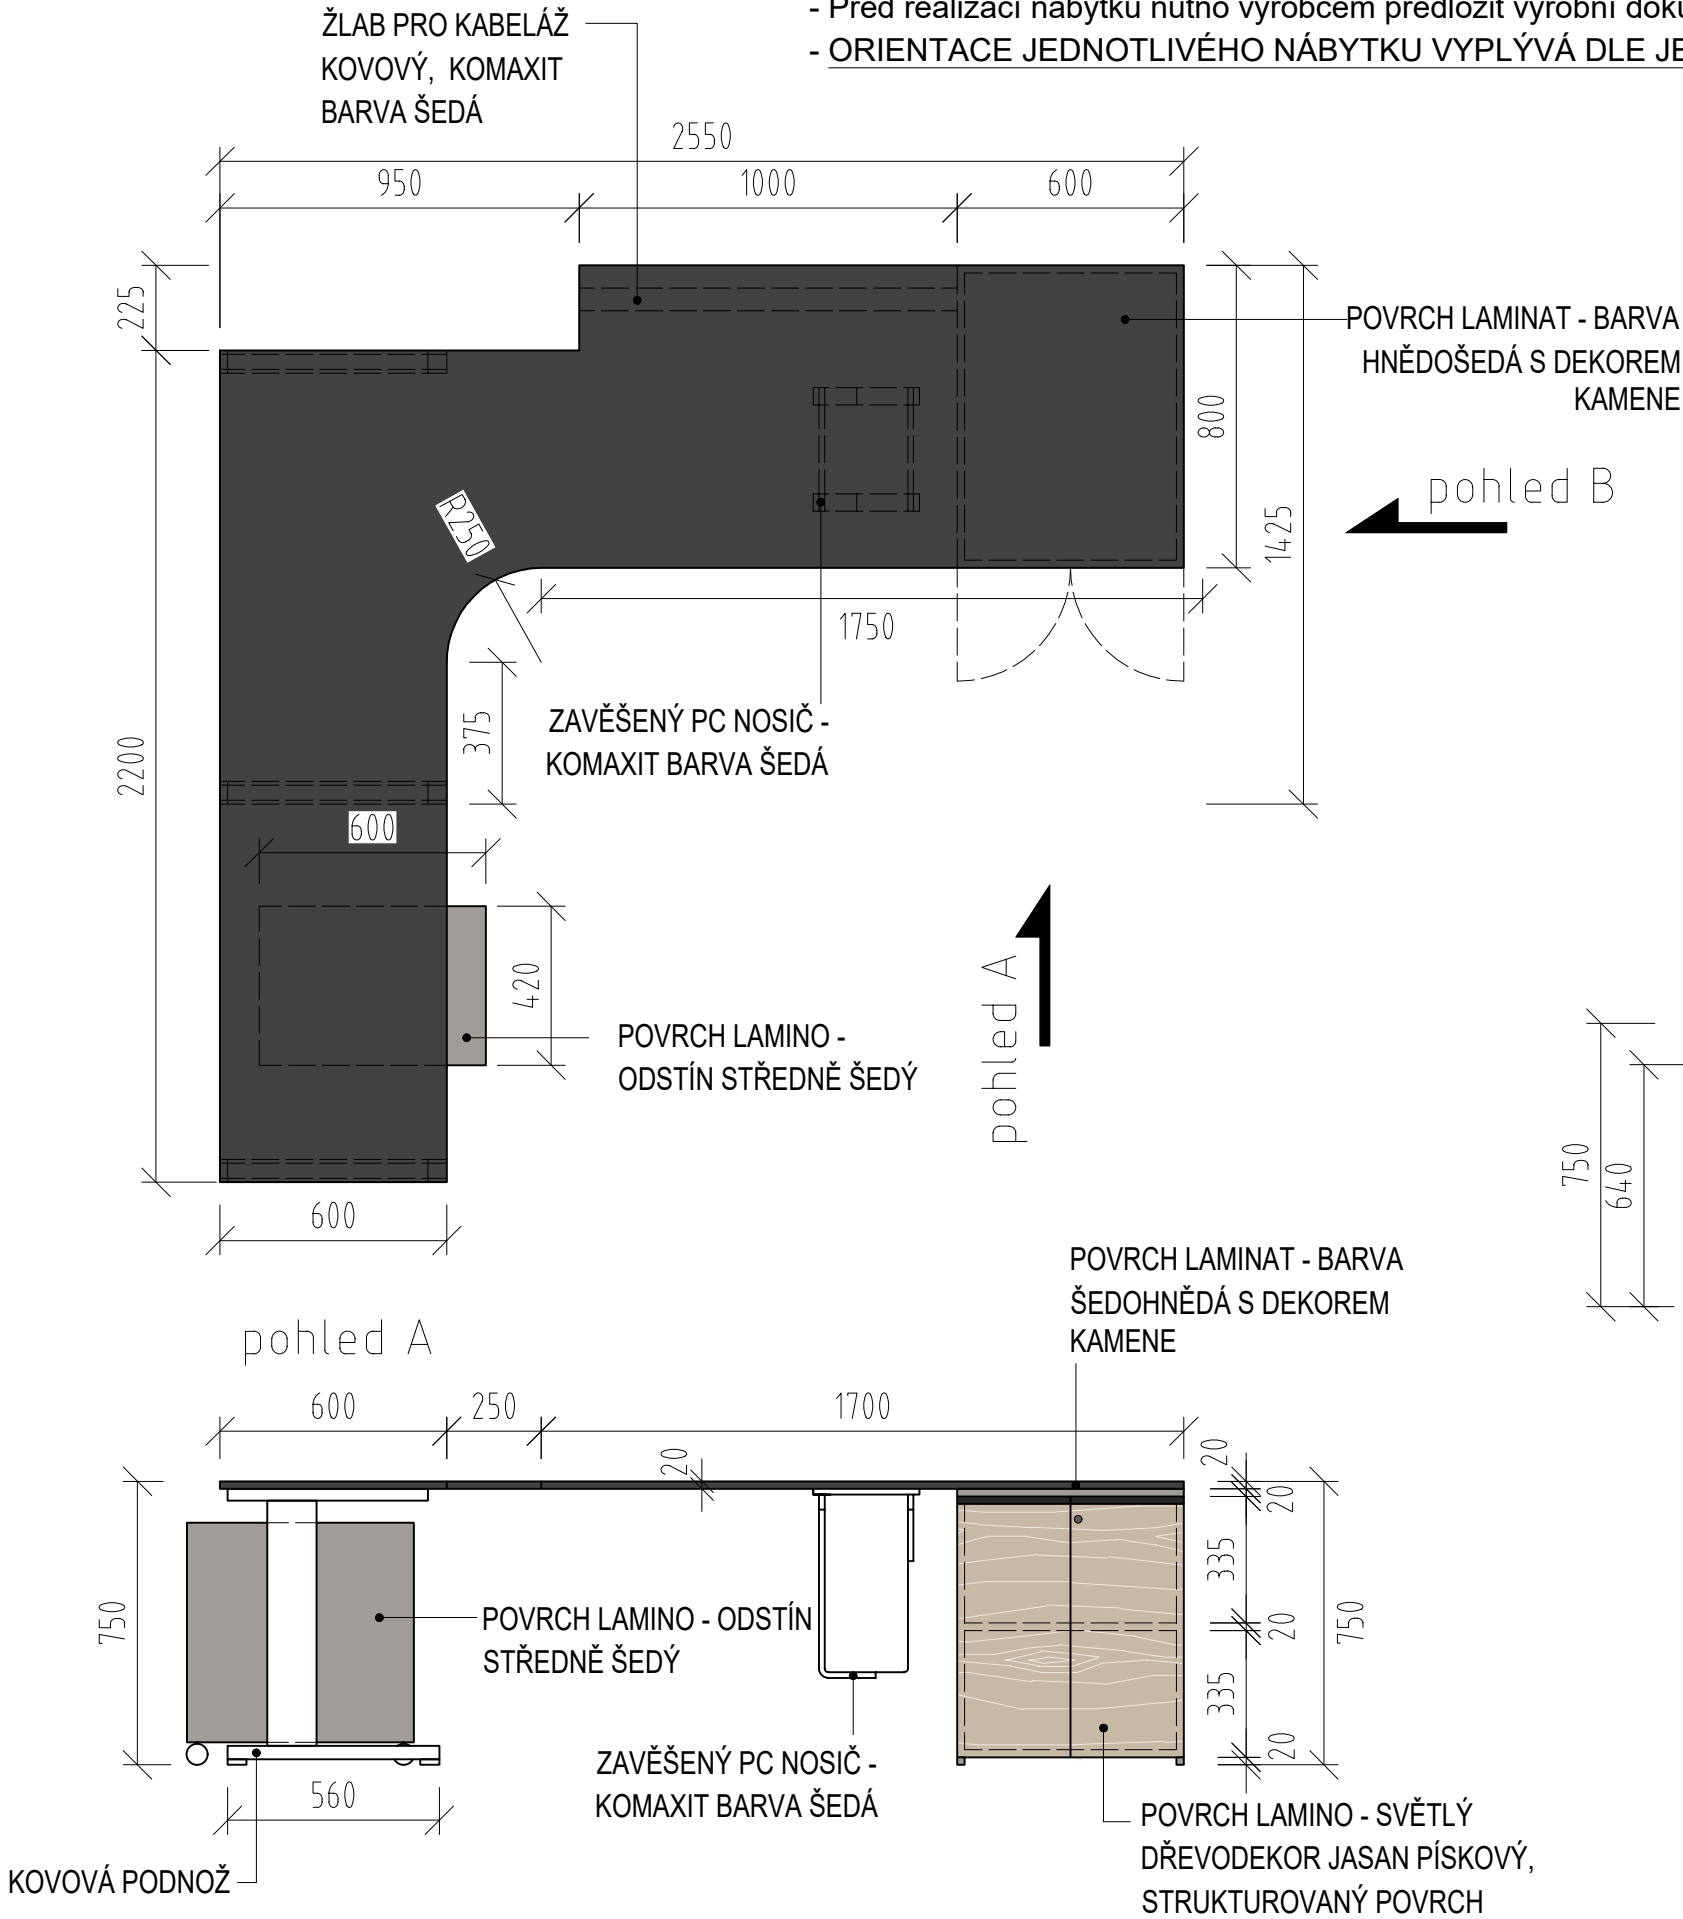

LEGENDA:

- POVRCH LAMINO - SVĚTLÝ DŘEVODEKOR JASAN PÍSKOVÝ, STRUKTUROVANÝ POVRCH
- POVRCH LAMINO ODSÍN STŘEDNĚ ŠEDÝ
- POVRCH LAMINAT BARVA ŠEDOHNĚDÁ S DEKOREM KAMENE

KOVOVÁ PODNOŽ - BARVA ČERNÁ

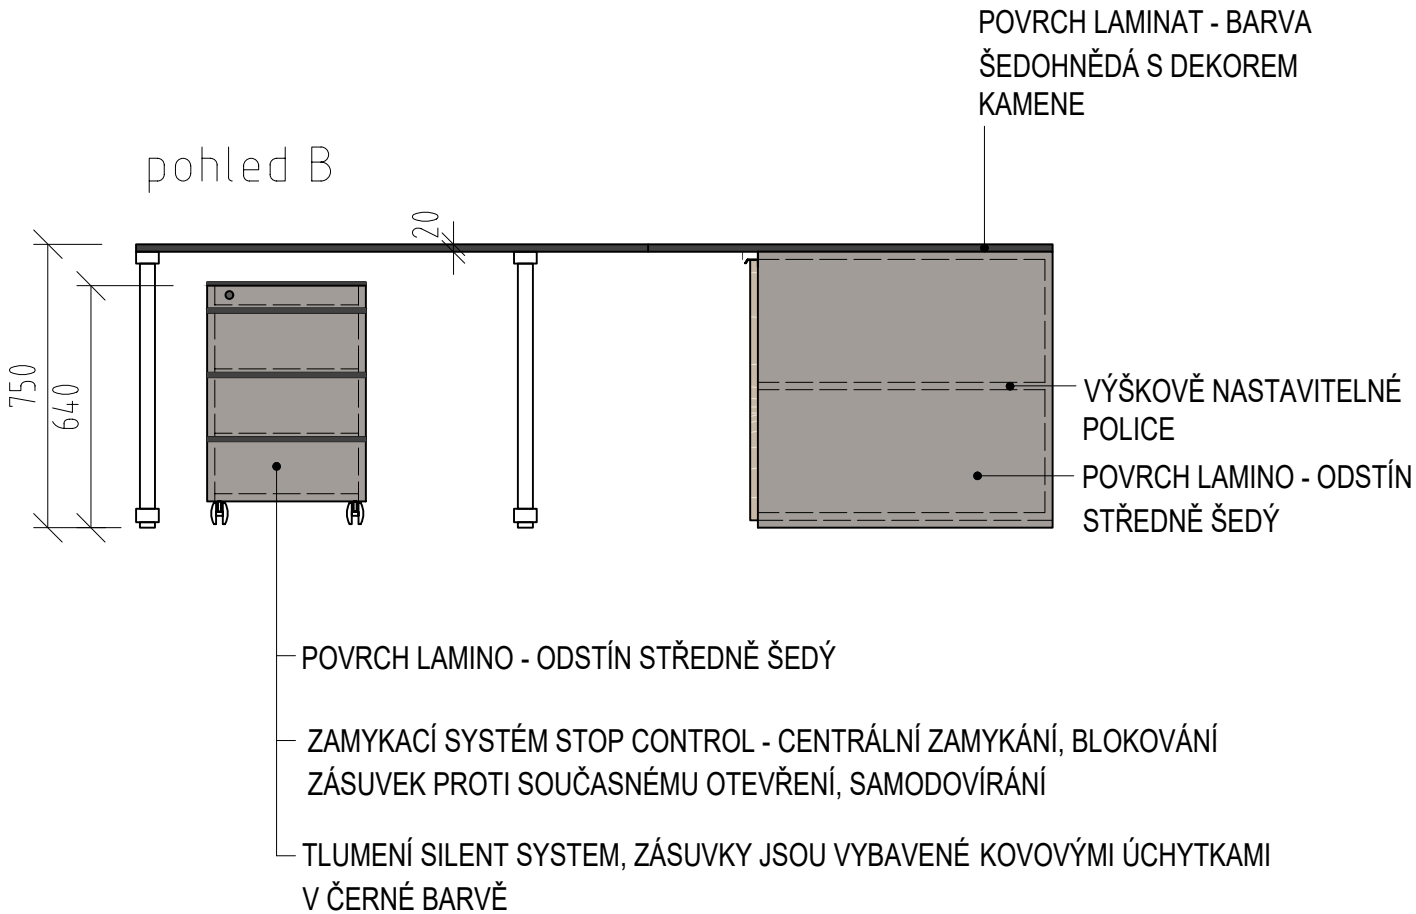


REVIZE	KDO	KDY	REV.
Projektant			
Zodpovědný projektant profese			
Generální projektant			
<div><div><div></div><div></div><div></div><div></div><div></div><div></div></div><div>HEXAPLAN INTERNATIONAL</div></div>			
Zodpovědný projektant		ING. ARCH. MARTIN PÁLKA	
Akce			
NÁVRH INTERIÉRU KANCELÁŘÍ A VÝUKOVÝCH PROSTOR FTK UPOL			
INTERIÉR			
Investor	UPOL FTK	Lokalita	Olomouc, Tř.Míru
Dílčí část—profese			
INTERIÉR			
Výkres	Stůl ST8 Půdorys, pohled		
Měřítko	1:20	Datum	08/2024
Zpracoval	Bc. Kateryna Syniuk	Kontroloval	Ing.arch. M.Pálka
Číslo akce		Výkres číslo	Revize
1209		N08	00

ST9 pracovní stůl - 1.46

POZNAMKY:

- Veškerý skříňový nábytek ve všech místnostech je uzamykatelný na jednotný klíč (vždy pro jednotlivou místnost), každý kontejner má samostatný klíč.
- Přesné umístění nerezových průchodek (2ks pro každý stůl) bude upřesněno při realizaci.
- Součástí stolu jsou kabelové žlaby (nosiče), PC nosiče (dle upřesnění uživatele před realizací)
- Veškeré rozměry stavebních prostor, otvorů a stěn je nutno ověřit přímo na stavbě!!!
- Před realizací nábytku nutno výrobcem předložit výrobní dokumentaci včetně jednotlivých materiálů k odsouhlasení architektovi.
- ORIENTACE JEDNOTLIVÉHO NÁBYTKU VYPLÝVÁ DLE JEHO POLOHY, VIZ. VÝKRES PŮDORYSU JEDNOTLIVÝCH MÍSTNOSTÍ!!!!

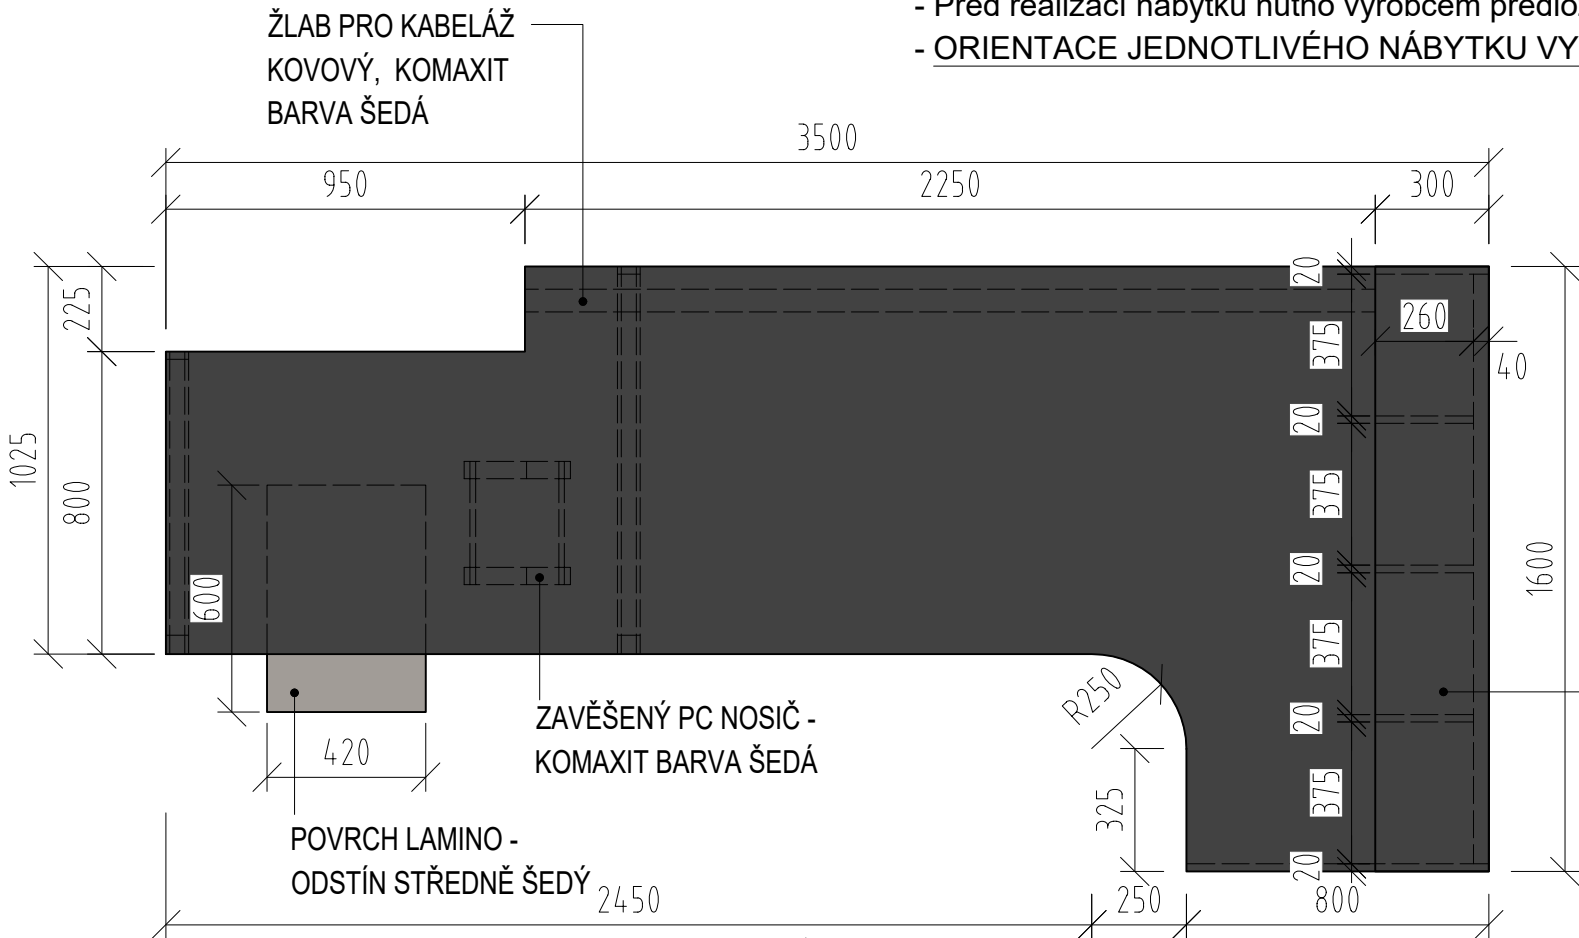

pohled A




LEGENDA:

- POVRCH LAMINO - SVĚTLÝ DŘEVODEKOR JASAN PÍSKOVÝ, STRUKTUROVANÝ POVRCH
- POVRCH LAMINO ODSÍN STŘEDNĚ ŠEDÝ
- POVRCH LAMINAT BARVA ŠEDOHNĚDÁ S DEKOREM KAMENE

pohled B

POVRCH LAMINAT - BARVA HNĚDOŠEDÁ S DEKOREM KAMENE

pohled B

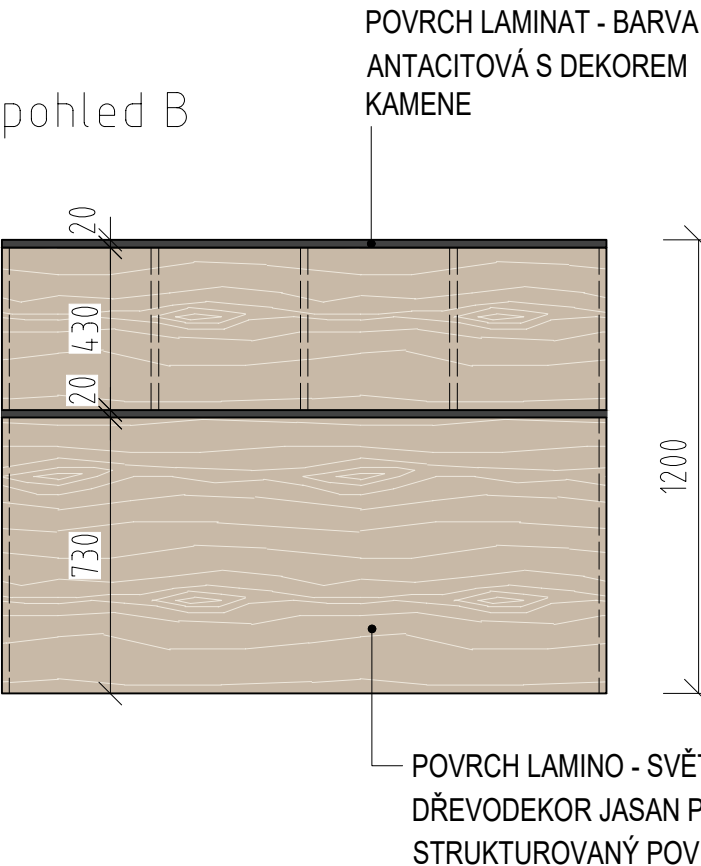

POVRCH LAMINAT - BARVA ANTACITOVÁ S DEKOREM KAMENE

POVRCH LAMINO - SVĚTLÝ DŘEVODEKOR JASAN PÍSKOVÝ, STRUKTUROVANÝ POVRCH

KOVOVÁ PODNOŽ - BARVA ČERNÁ



REVIZE	KDO	KDY	REV.

Projektant

Zodpovědný projektant profese

Generální projektant

HEXAPLAN
INTERNATIONAL

Zodpovědný projektant

ING. ARCH. MARTIN PÁLKA

Akce

NÁVRH INTERIÉRU KANCELÁŘÍ
A VÝUKOVÝCH PROSTOR FTK UPOL

INTERIÉR

Investor

UPOL FTK

Lokalita

Olomouc, Tř.Míru

Dílčí část-profese

INTERIÉR

Výkres

Stůl ST9

Půdorys, pohled

Měřítko

1:20

Datum

08/2024

Zpracoval

Bc. Kateryna Syniuk

Kontroloval

Ing.arch. M.Pálka

Číslo akce

1209

Výkres číslo

N09


Revize

00

ST10 jednací stůl (sestava stolů) - 1.44

POZNÁMKY:

- Veškerý skříňový nábytek ve všech místnostech je uzamykatelný na jednotný klíč (vždy pro jednotlivou místnost), každý kontejner má samostatný klíč.
- Přesné umístění nerezových průchodek (2ks pro každý stůl) bude upřesněno při realizaci.
- Součástí stolu jsou kabelové žlaby (nosiče), PC nosiče (dle upřesnění uživatele před realizací)
- Veškeré rozměry stavebních prostor, otvorů a stěn je nutno ověřit přímo na stavbě!!!
- Před realizací nábytku nutno výrobcem předložit výrobní dokumentaci včetně jednotlivých materiálů k odsouhlasení architektovi.
- **ORIENTACE JEDNOTLIVÉHO NÁBYTKU VYPLÝVÁ DLE JEHO POLOHY, VIZ. VÝKRES PŮDORYSU JEDNOTLIVÝCH MÍSTNOSTÍ!!!!**

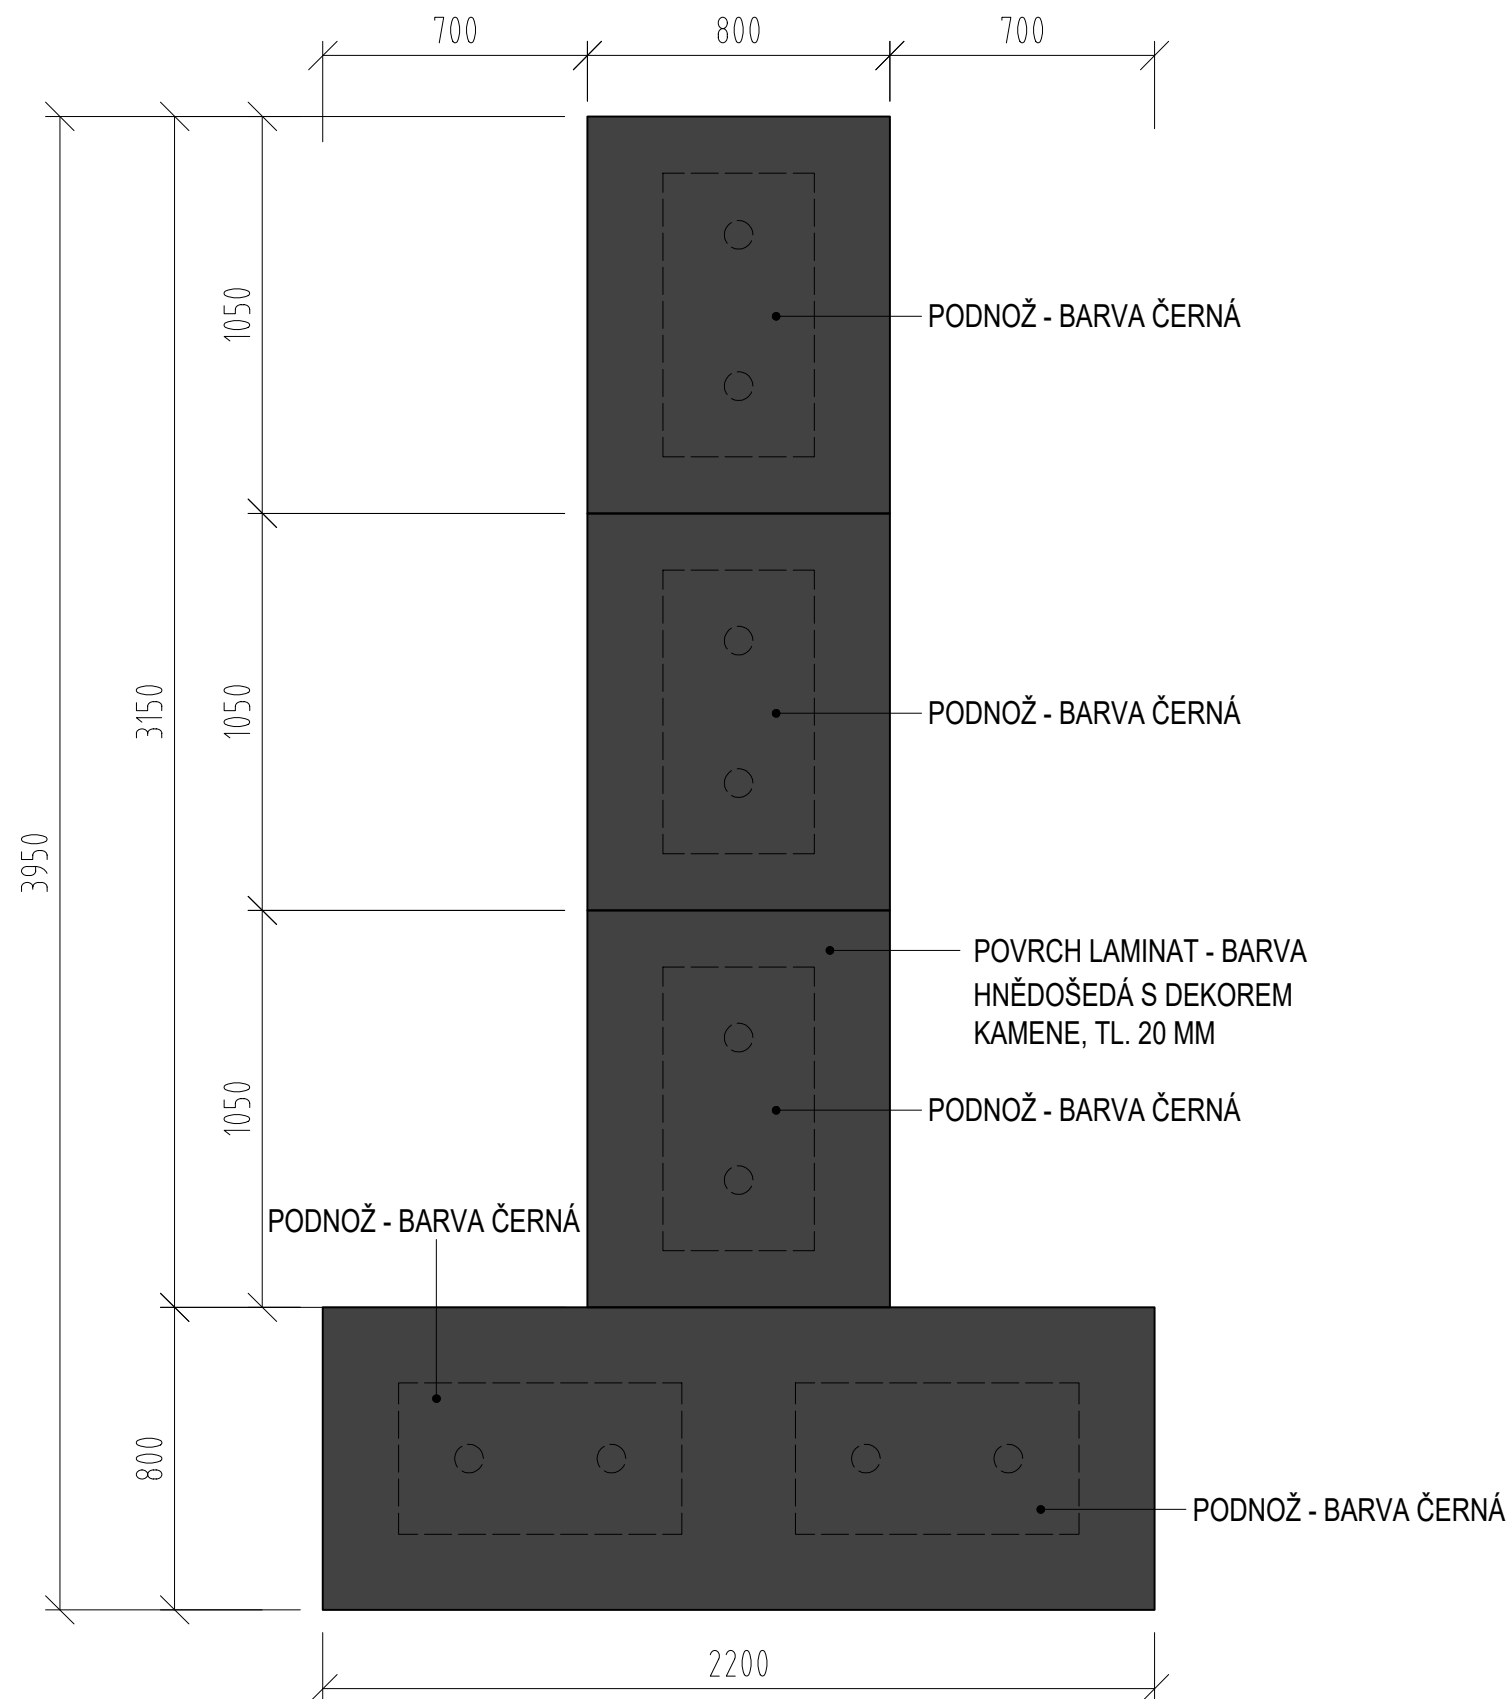

LEGENDA:



POVRCH LAMINO - SVĚTLÝ DŘEVODEKOR JASAN
PÍSKOVÝ, STRUKTUROVANÝ POVRCH



POVRCH LAMINO
ODSTÍN STŘEDNĚ ŠEDÝ



POVRCH LAMINAT
BARVA ŠEDOHNĚDÁ S DEKOREM KAMENE

PODNOŽ - BARVA ČERNÁ

REVIZE	KDO	KDY	REV.

Projektant

Zodpovědný projektant profese

Generální projektant



Zodpovědný projektant

ING. ARCH. MARTIN PÁLKA

Akce

NÁVRH INTERIÉRU KANCELÁŘÍ

A VÝUKOVÝCH PROSTOR FTK UPOL

INTERIÉR

Investor UPOL FTK

UPOL FTK

Lokalita Olomouc, Tř.Míru

Dílčí část–profese

INTERIÉR

Výkres

Stül ST10

Pudorys

Měřítko 1:20

1:20

Datum 08/2024

Zpracoval Bc. Kateryna Syniuk

Kontroloval Ing.arch. M.Pálko

Číslo akce

Výkres číslo


Revize

1209

N10

00

SK1 skříň - č.m. 1.13, 1.15, 1.16, 1.17, 1.21, 1.25, 1.28, 1.32, 1.39, 1.40, 1.43, 1.46, 1.48

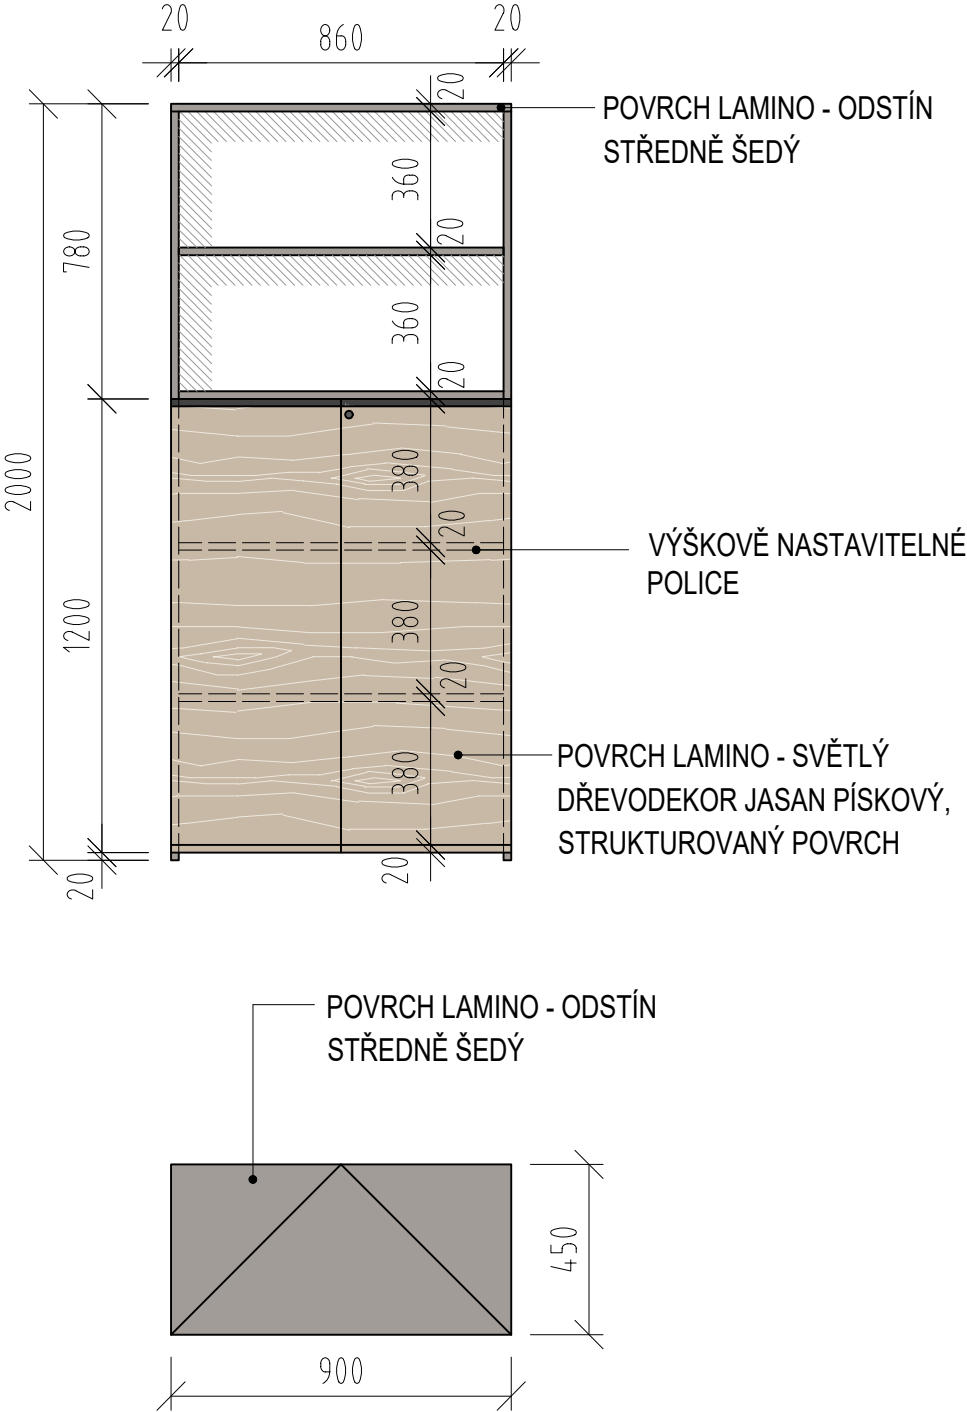

POZNÁMKY:

- Veškerý skříňový nábytek ve všech místnostech je uzamykatelný na jednotný klíč (vždy pro jednotlivou místnost) , každý kontejner má samostatný klíč.
- Veškeré rozměry stavebních prostor, otvorů a stěn je nutno ověřit přímo na stavbě!!!
- Před realizací nábytku nutno výrobcem předložit výrobní dokumentaci včetně jednotlivých materiálů k odsouhlasení architektovi.
- ORIENTACE JEDNOTLIVÉHO NÁBYTKU VYPLÝVÁ DLE JEHO POLOHY, VIZ. VÝKRES PŮDORYSU JEDNOTLIVÝCH MÍSTNOSTÍ!!!!

LEGENDA:



POVRCH LAMINO - SVĚTLÝ
DŘEVODEKOR JASAN PÍSKOVÝ,
STRUKTUROVANÝ POVRCH



POVRCH LAMINO
ODSTÍN STŘEDNĚ ŠEDÝ

REVIZE	KDO	KDY	REV.

Projektant

Zodpovědný projektant profese

Generální projektant



Zodpovědný projektant ING. ARCH. MARTIN PÁLKA

Akce

NÁVRH INTERIÉRU KANCELÁŘÍ
A VÝUKOVÝCH PROSTOR FTK UPOL

INTERIÉR

Investor UPOL FTK Lokalita Olomouc, Tř.Míru

Dílčí část—profese

INTERIÉR

Výkres Skříň SK1


Půdorys, pohled

Měřítko 1:20 Datum 08/2024

Zpracoval Bc. Kateřina Syňuk Kontroloval Ing.arch. M.Pálka

Číslo akce Výkres číslo Revize
1209 N11 00


SK2 šatní skříň - č.m. 1.15, 1.16, 1.17, 1.21, 1.25, 1.28, 1.32, 1.33, 1.39, 1.40, 1.43, 1.46, 1.48

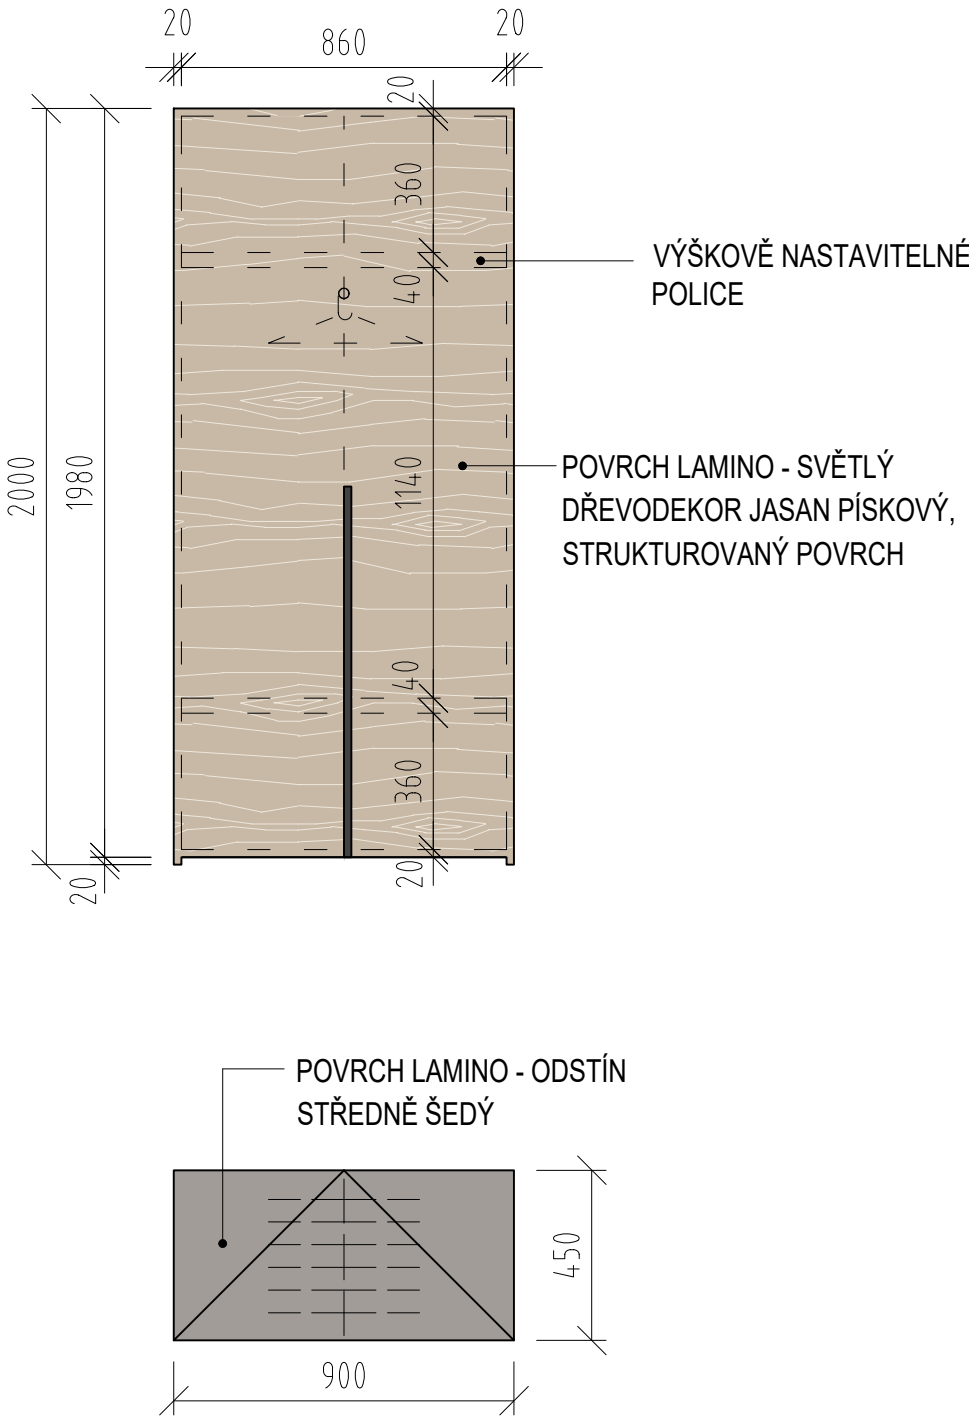

POZNÁMKY:

- Veškerý skříňový nábytek ve všech místnostech je uzamykatelný na jednotný klíč (vždy pro jednotlivou místnost) , každý kontejner má samostatný klíč.
- Veškeré rozměry stavebních prostor, otvorů a stěn je nutno ověřit přímo na stavbě!!!
- Před realizací nábytku nutno výrobcem předložit výrobní dokumentaci včetně jednotlivých materiálů k odsouhlasení architektovi.
- ORIENTACE JEDNOTLIVÉHO NÁBYTKU VYPLÝVÁ DLE JEHO POLOHY, VIZ. VÝKRES PŮDORYSU JEDNOTLIVÝCH MÍSTNOSTÍ!!!!

LEGENDA:

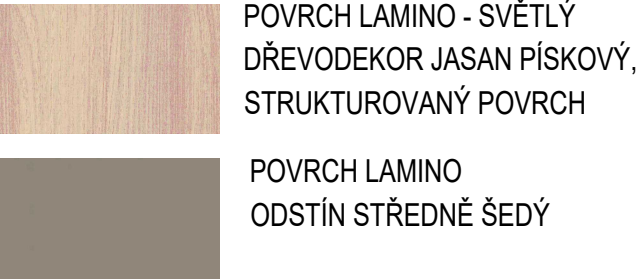

REVIZE	KDO	KDY	REV.

Projektant

Zodpovědný projektant profese

Generální projektant

HEXAPLAN
INTERNATIONAL

Zodpovědný projektant

ING. ARCH. MARTIN PÁLKA

Akce

NÁVRH INTERIÉRU KANCELÁŘÍ
A VÝUKOVÝCH PROSTOR FTK UPOL

INTERIÉR

Investor UPOL FTK

Lokalita Olomouc, Tř.Míru

Dílčí část—profese

INTERIÉR

Výkres

Šatní skříň SK2

Půdorys, pohled

Měřítko

1:20

Datum

08/2024

Zpracoval Bc. Kateryna Syniuk

Kontroloval Ing.arch. M.Pálka

Číslo akce

1209



Výkres číslo

N12

Revize

00


SK3 skříň-lyžárna - č.m. 1.16, 1.17, 1.40, 1.48

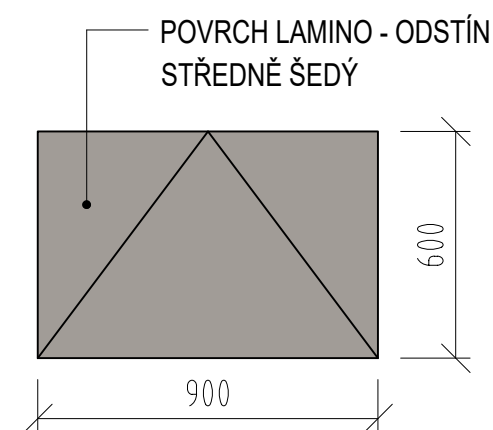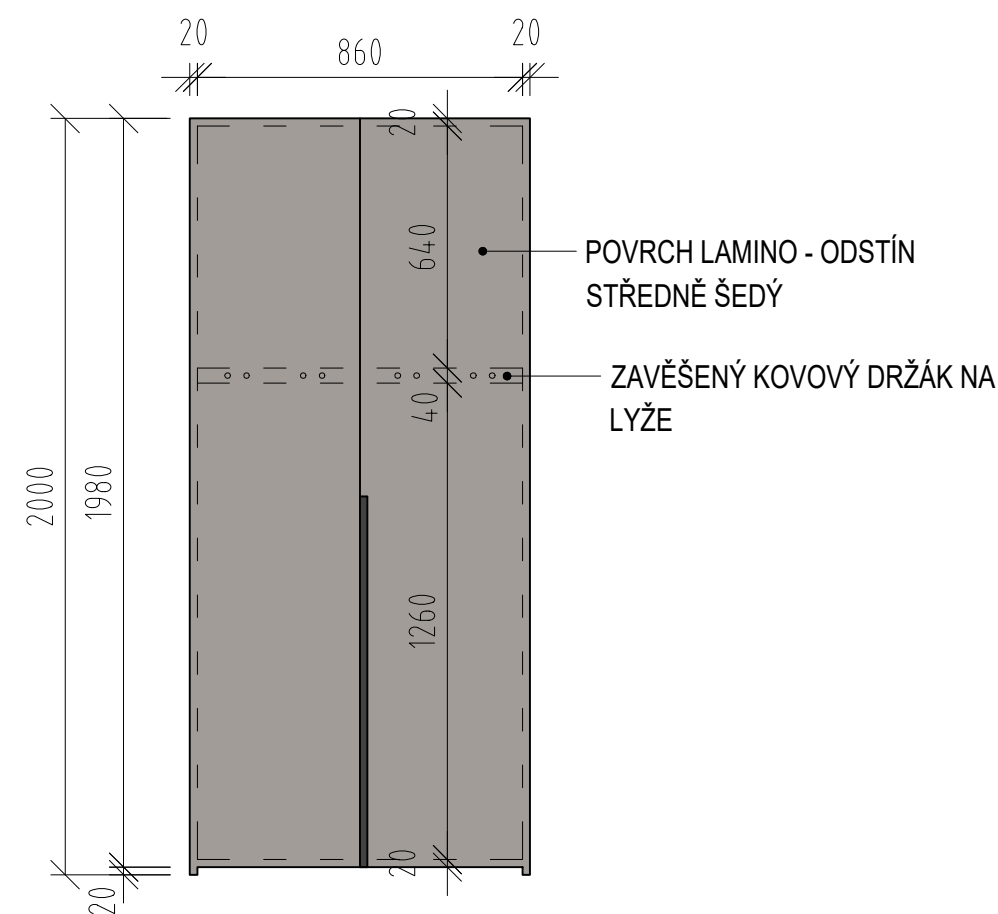


POZNÁMKY:

- Veškerý skříňový nábytek ve všech místnostech je uzamykatelný na jednotný klíč (vždy pro jednotlivou místnost) , každý kontejner má samostatný klíč.
- Veškeré rozměry stavebních prostor, otvorů a stěn je nutno ověřit přímo na stavbě!!!
- Před realizací nábytku nutno výrobcem předložit výrobní dokumentaci včetně jednotlivých materiálů k odsouhlasení architektovi.
- ORIENTACE JEDNOTLIVÉHO NÁBYTKU VYPLÝVÁ DLE JEHO POLOHY, VIZ. VÝKRES PŮDORYSU JEDNOTLIVÝCH MÍSTNOSTÍ!!!!

LEGENDA:

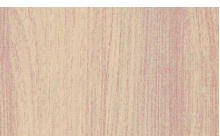

POVRCH LAMINO - SVĚTLÝ
DŘEVODEKOR JASAN PÍSKOVÝ,
STRUKTUROVANÝ POVRCH



POVRCH LAMINO
ODSTÍN STŘEDNĚ ŠEDÝ

REVIZE	KDO	KDY	REV.

Projektant

Zodpovědný projektant profese

Generální projektant

 **HEXAPLAN**
INTERNATIONAL

Zodpovědný projektant **ING. ARCH. MARTIN PÁLKA**

Akce

NÁVRH INTERIÉRU KANCELÁŘÍ
A VÝUKOVÝCH PROSTOR FTK UPOL

INTERIÉR

Investor **UPOL FTK** Lokality **Olomouc, Tř.Míru**

Dílčí část—profese

INTERIÉR

Výkres **Skříň-lyžárna SK3**



Půdorys, pohled

Měřítko **1:20** Datum **08/2024**

Zpracoval **Bc. Kateřina Syňuk** Kontroloval **Ing.arch. M.Pálka**

Číslo akce **1209** Výkres číslo **N13** Revize **00**


SK4 skříň-lyžárna - č.m. 1.21, 1.25

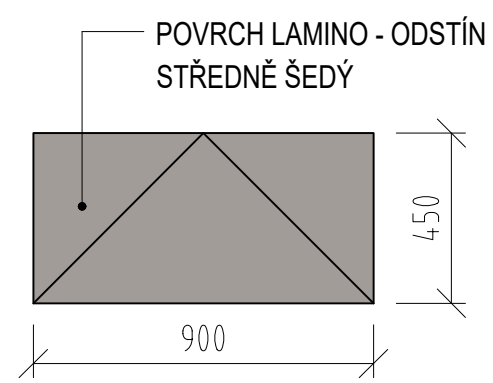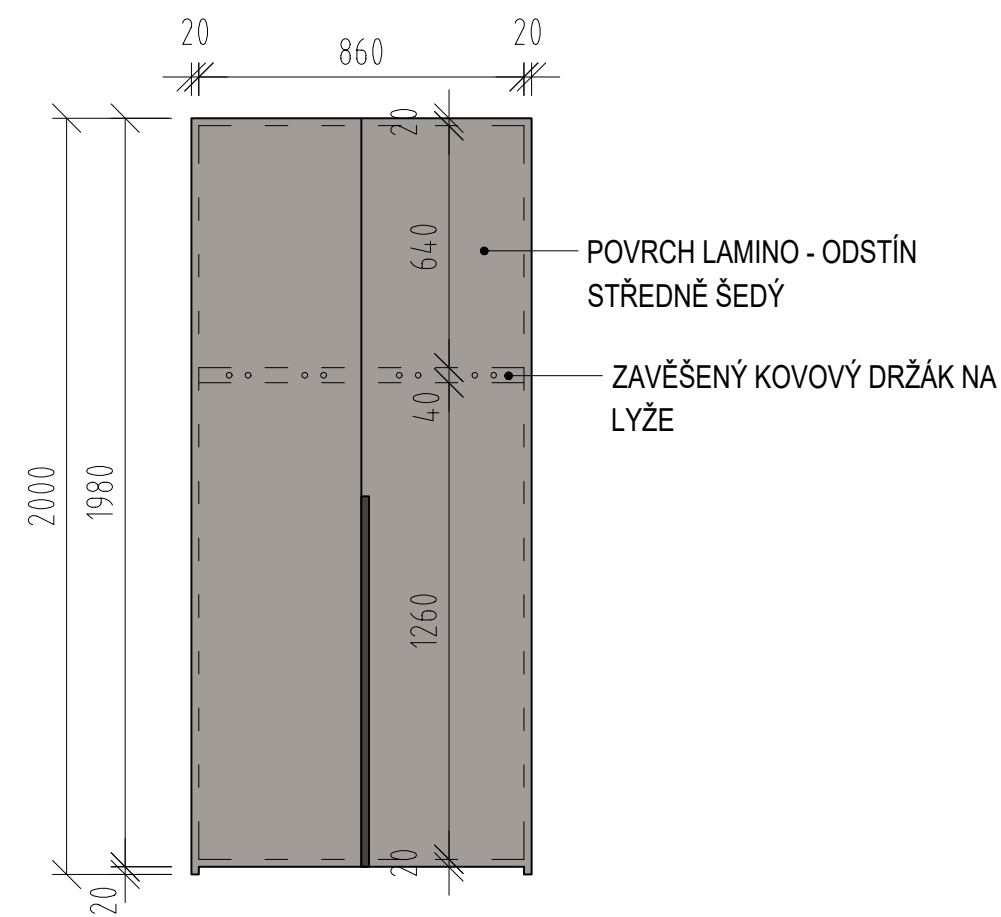


POZNÁMKY:

- Veškerý skříňový nábytek ve všech místnostech je uzamykatelný na jednotný klíč (vždy pro jednotlivou místnost) , každý kontejner má samostatný klíč.
- Veškeré rozměry stavebních prostor, otvorů a stěn je nutno ověřit přímo na stavbě!!!
- Před realizací nábytku nutno výrobcem předložit výrobní dokumentaci včetně jednotlivých materiálů k odsouhlasení architektovi.
- ORIENTACE JEDNOTLIVÉHO NÁBYTKU VYPLÝVÁ DLE JEHO POLOHY, VIZ. VÝKRES PŮDORYSU JEDNOTLIVÝCH MÍSTNOSTÍ!!!!

LEGENDA:

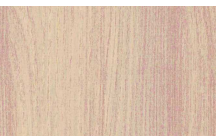

POVRCH LAMINO - SVĚTLÝ
DŘEVODEKOR JASAN PÍSKOVÝ,
STRUKTUROVANÝ POVRCH



POVRCH LAMINO
ODSTÍN STŘEDNĚ ŠEDÝ

REVIZE	KDO	KDY	REV.

Projektant

Zodpovědný projektant profese

Generální projektant



Zodpovědný projektant

ING. ARCH. MARTIN PÁLKA

Akce

NÁVRH INTERIÉRU KANCELÁŘÍ
A VÝUKOVÝCH PROSTOR FTK UPOL

INTERIÉR

Investor UPOL FTK

Lokalita Olomouc, Tř.Míru

Dílčí část—profese

INTERIÉR

Výkres

Skříň—lyžárna SK4

Půdorys, pohled

Měřítko 1:20

Datum 08/2024

Zpracoval Bc. Kateryna Syniuk Kontroloval Ing.arch. M.Pálka

Číslo akce

Výkres číslo




Revize

1209

N14

00


SK5 skříň - č.m. 1.46

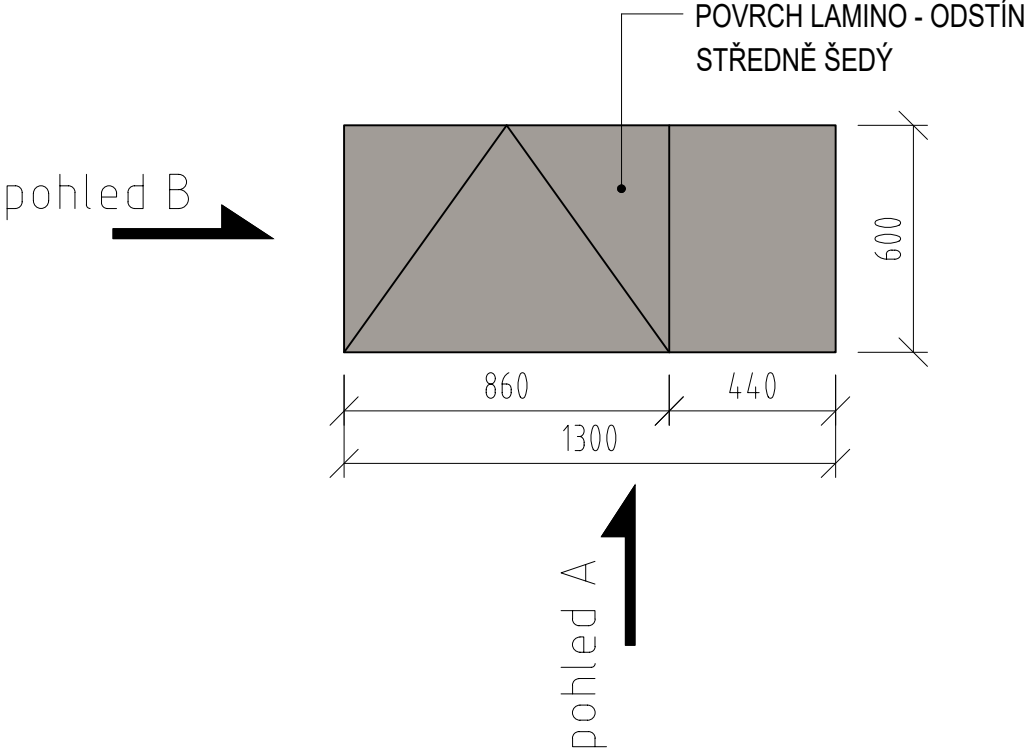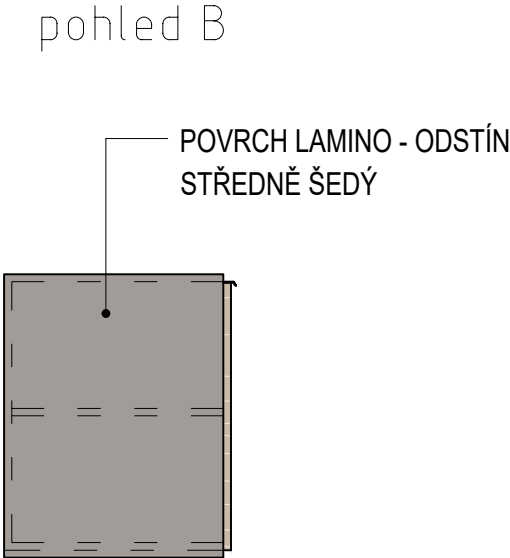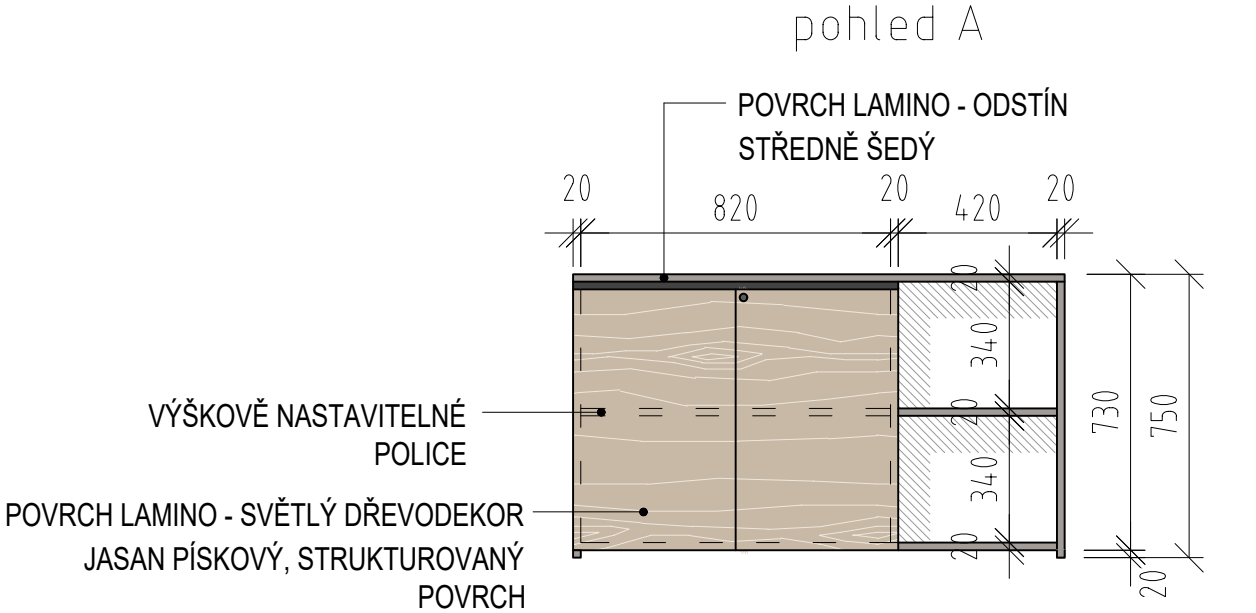


POZNÁMKY:

- Veškerý skříňový nábytek ve všech místnostech je uzamykatelný na jednotný klíč (vždy pro jednotlivou místnost) , každý kontejner má samostatný klíč.
- Veškeré rozměry stavebních prostor, otvorů a stěn je nutno ověřit přímo na stavbě!!!
- Před realizací nábytku nutno výrobcem předložit výrobní dokumentaci včetně jednotlivých materiálů k odsouhlasení architektovi.
- ORIENTACE JEDNOTLIVÉHO NÁBYTKU VYPLÝVÁ DLE JEHO POLOHY, VIZ. VÝKRES PŮDORYSU JEDNOTLIVÝCH MÍSTNOSTÍ!!!!

LEGENDA:



POVRCH LAMINO - SVĚTLÝ DŘEVODEKOR JASAN PÍSKOVÝ, STRUKTUROVANÝ POVRCH



POVRCH LAMINO ODSÍN STŘEDNĚ ŠEDÝ

REVIZE	KDO	KDY	REV.

Projektant

Zodpovědný projektant profese

Generální projektant



Zodpovědný projektant

ING. ARCH. MARTIN PÁLKA

Akce

NÁVRH INTERIÉRU KANCELÁŘÍ
A VÝUKOVÝCH PROSTOR FTK UPOL

INTERIÉR

Investor UPOL FTK

Lokalita Olomouc, Tř.Míru

Dílčí část—profese

INTERIÉR

Výkres

Skříň SK5

Půdorys, pohled

Měřítko

1:20

Datum

08/2024

Zpracoval Bc. Kateryna Syniuk

Kontroloval

Ing.arch. M.Pálka

Číslo akce

1209




Výkres číslo

N15

Revize

00


SK6 police - m.č. 1.13, 1.21, 1.25

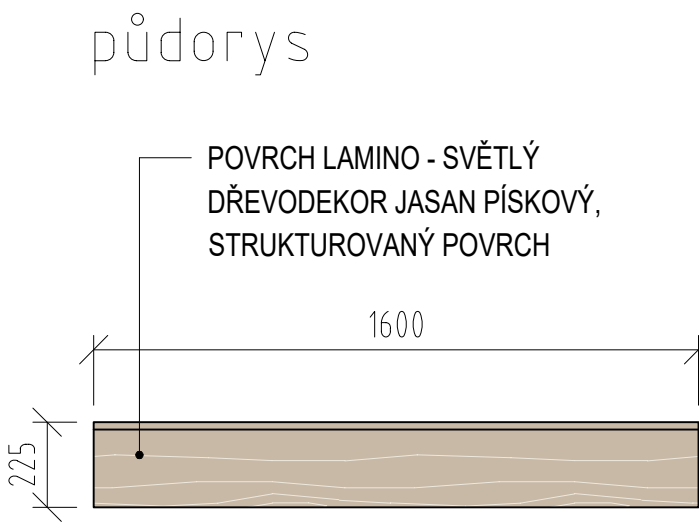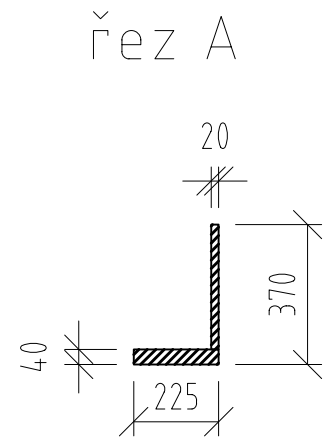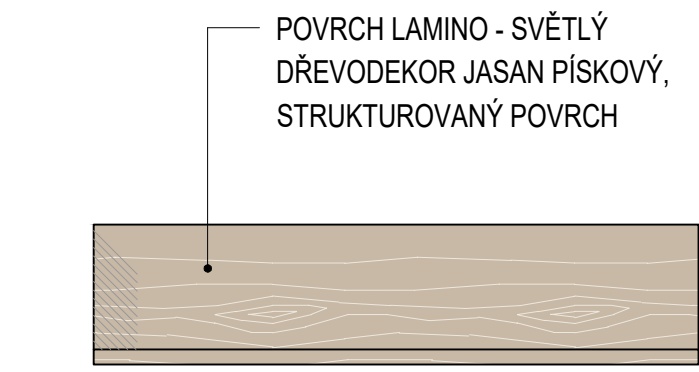

POZNÁMKY:

- Veškerý skříňový nábytek ve všech místnostech je uzamykatelný na jednotný klíč (vždy pro jednotlivou místnost) , každý kontejner má samostatný klíč.
- Veškeré rozměry stavebních prostor, otvorů a stěn je nutno ověřit přímo na stavbě!!!
- Před realizací nábytku nutno výrobcem předložit výrobní dokumentaci včetně jednotlivých materiálů k odsouhlasení architektovi.
- ORIENTACE JEDNOTLIVÉHO NÁBYTKU VYPLÝVÁ DLE JEHO POLOHY, VIZ. VÝKRES PŮDORYSU JEDNOTLIVÝCH MÍSTNOSTÍ!!!!

LEGENDA:

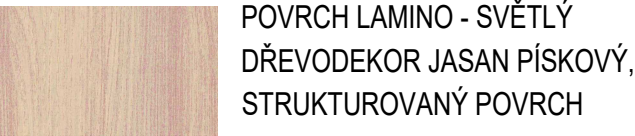

REVIZE	KDO	KDY	REV.

Projektant

Zodpovědný projektant profese

Generální projektant



Zodpovědný projektant

ING. ARCH. MARTIN PÁLKA

Akce

NÁVRH INTERIÉRU KANCELÁŘÍ
A VÝUKOVÝCH PROSTOR FTK UPOL

INTERIÉR

Investor UPOL FTK

Lokalita Olomouc, Tř.Míru

Dílčí část—profese

INTERIÉR

Výkres

Police SK6

Půdorys, pohled

Měřítko 1:20

Datum 08/2024

Zpracoval Bc. Kateryna Syniuk

Kontroloval Ing.arch. M.Pálka

Číslo akce

Výkres číslo

Revize


1209

N16



00

SK7 police - m.č. 1.15


LEGENDA:

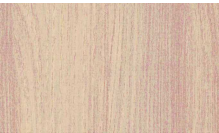

POVRCH LAMINO - SVĚTLÝ
DŘEVODEKOR JASAN PÍSKOVÝ,
STRUKTUROVANÝ POVRCH

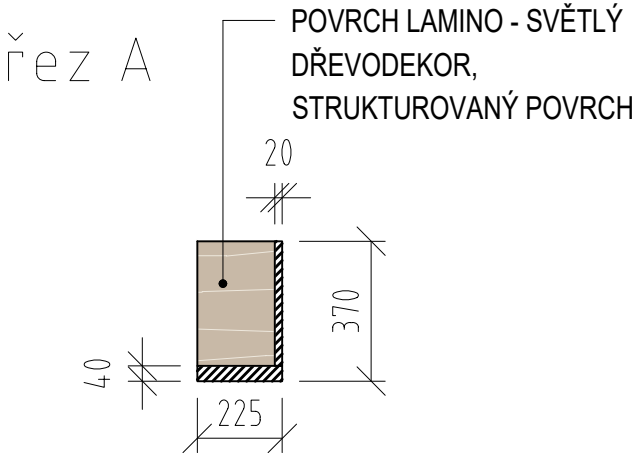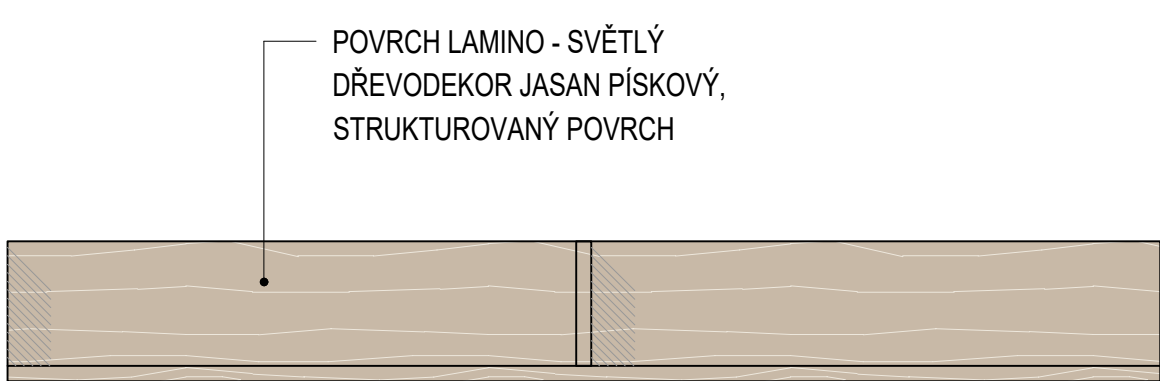

půdorys

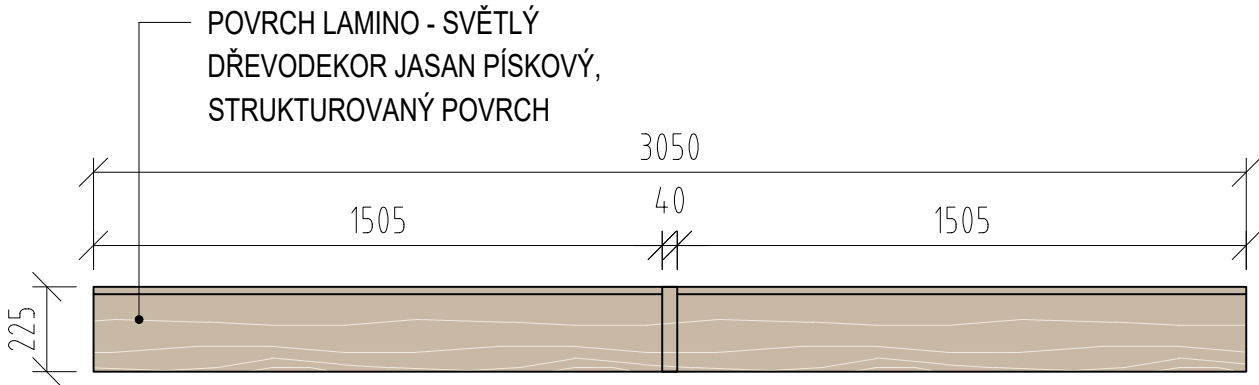

POZNÁMKY:

- Veškerý skříňový nábytek ve všech místnostech je uzamykatelný na jednotný klíč (vždy pro jednotlivou místnost) , každý kontejner má samostatný klíč.
- Veškeré rozměry stavebních prostor, otvorů a stěn je nutno ověřit přímo na stavbě!!!
- Před realizací nábytku nutno výrobcem předložit výrobní dokumentaci včetně jednotlivých materiálů k odsouhlasení architektovi.
- ORIENTACE JEDNOTLIVÉHO NÁBYTKU VYPLÝVÁ DLE JEHO POLOHY, VIZ. VÝKRES PŮDORYSU JEDNOTLIVÝCH MÍSTNOSTÍ!!!!

REVIZE	KDO	KDY	REV.

Projektant

Zodpovědný projektant profese

Generální projektant



Zodpovědný projektant

ING. ARCH. MARTIN PÁLKA

Akce

NÁVRH INTERIÉRU KANCELÁŘÍ
A VÝUKOVÝCH PROSTOR FTK UPOL

INTERIÉR

Investor UPOL FTK

Lokalita Olomouc, Tř.Míru

Dílčí část—profese

INTERIÉR

Výkres

Police SK7

Půdorys, pohled, řez

Měřítko

1:20

Datum

08/2024

Zpracoval Bc. Kateryna Syniuk

Kontroloval Ing.arch. M.Pálka

Číslo akce

1209




Výkres číslo

N17

Revize

00

SK8 police - m.č. 1.15, 1.33

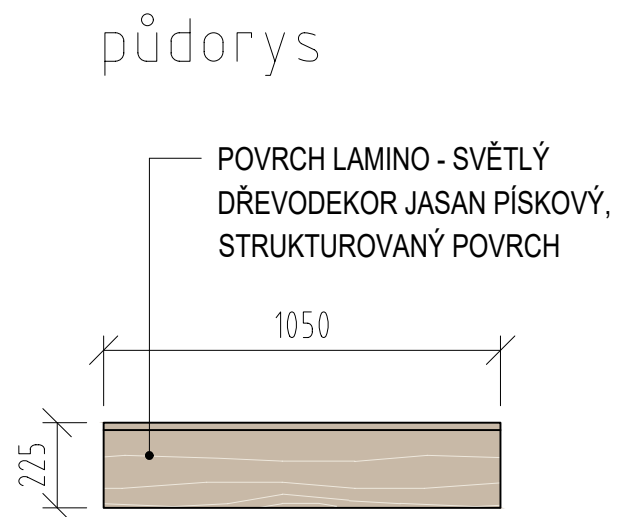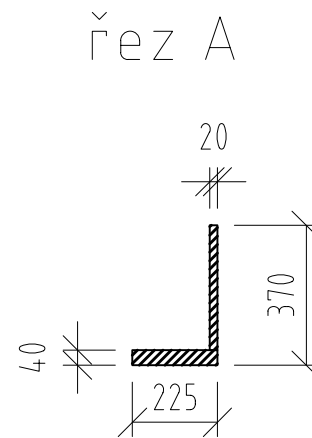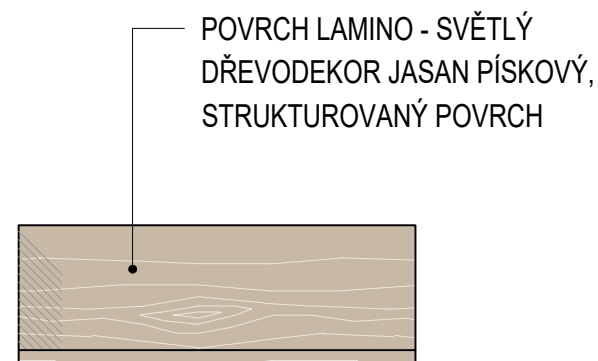

POZNÁMKY:

- Veškerý skříňový nábytek ve všech místnostech je uzamykatelný na jednotný klíč (vždy pro jednotlivou místnost) , každý kontejner má samostatný klíč.
- Veškeré rozměry stavebních prostor, otvorů a stěn je nutno ověřit přímo na stavbě!!!
- Před realizací nábytku nutno výrobcem předložit výrobní dokumentaci včetně jednotlivých materiálů k odsouhlasení architektovi.
- ORIENTACE JEDNOTLIVÉHO NÁBYTKU VYPLÝVÁ DLE JEHO POLOHY, VIZ. VÝKRES PŮDORYSU JEDNOTLIVÝCH MÍSTNOSTÍ!!!!!!

LEGENDA:



POVRCH LAMINO - SVĚTLÝ
DŘEVODEKOR JASAN PÍSKOVÝ,
STRUKTUROVANÝ POVRCH

REVIZE	KDO	KDY	REV.

Projektant

Zodpovědný projektant profese

Generální projektant



HEXAPLAN
INTERNATIONAL

Zodpovědný projektant

ING. ARCH. MARTIN PÁLKA

Akce

NÁVRH INTERIÉRU KANCELÁŘÍ
A VÝUKOVÝCH PROSTOR FTK UPOL

INTERIÉR

Investor UPOL FTK

Lokalita Olomouc, Tř.Míru

Dílčí část—profese

INTERIÉR

Výkres

Police SK8

Přidorys, pohled, řez

Měřítko 1:20

1:20

Datum 08/2024

Zpracoval Bc. Kateryna Syniuk

Kontroloval Ing.arch. M.Pálka

Číslo akce

Výkres číslo

Revize


1209

N18


00

SK9 police - m.č. 1.16, 1.178

LEGENDA:



POVRCH LAMINO - SVĚTLÝ
DŘEVODEKOR JASAN PÍSKOVÝ,
STRUKTUROVANÝ POVRCH


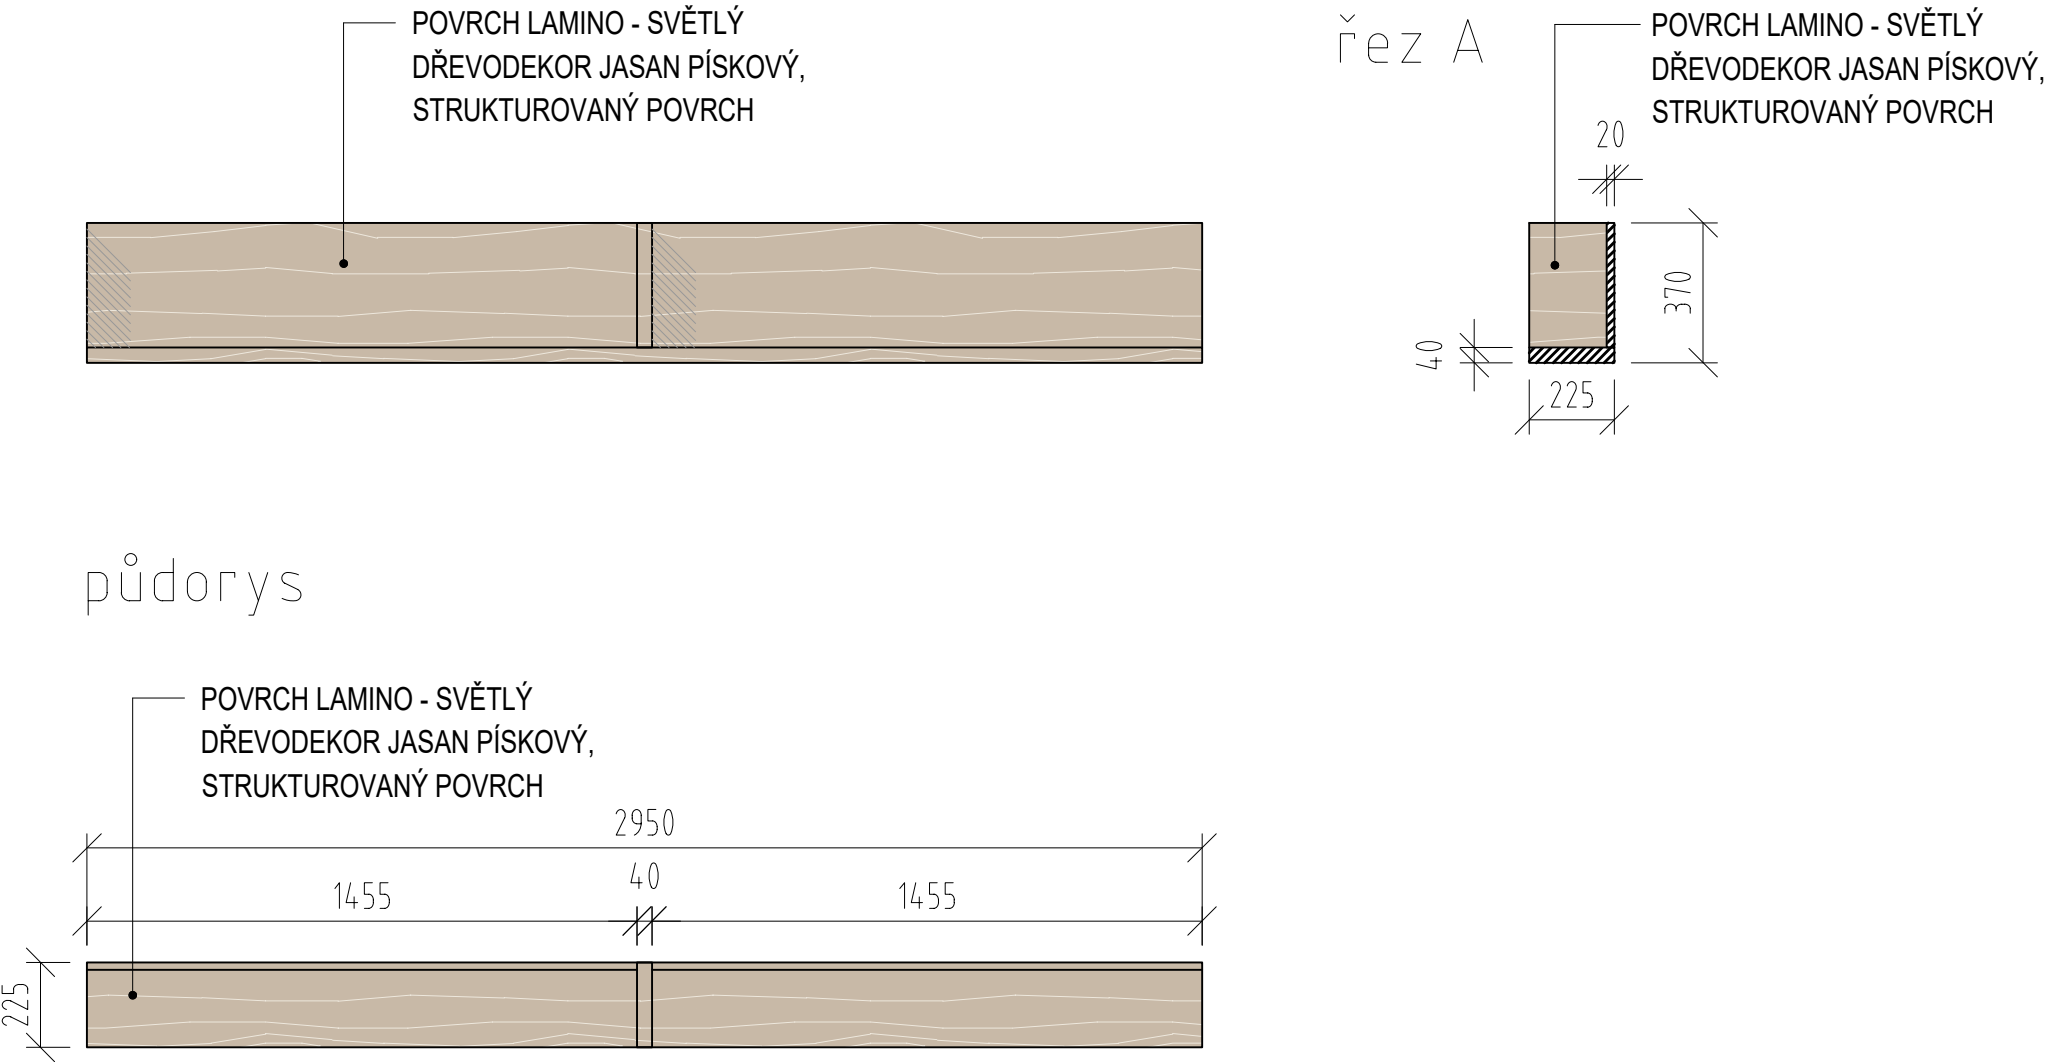


POZNÁMKY:


- Veškerý skříňový nábytek ve všech místnostech je uzamykatelný na jednotný klíč (vždy pro jednotlivou místnost) , každý kontejner má samostatný klíč.
- Veškeré rozměry stavebních prostor, otvorů a stěn je nutno ověřit přímo na stavbě!!!
- Před realizací nábytku nutno výrobcem předložit výrobní dokumentaci včetně jednotlivých materiálů k odsouhlasení architektovi.
- ORIENTACE JEDNOTLIVÉHO NÁBYTKU VYPLÝVÁ DLE JEHO POLOHY, VIZ. VÝKRES PŮDORYSU JEDNOTLIVÝCH MÍSTNOSTÍ!!!!

REVIZE		KDO	KDY	REV.
Projektant				
Zodpovědný projektant profese				
Generální projektant				
<div><div><div></div><div></div><div></div><div></div><div></div></div><div>HEXAPLAN INTERNATIONAL</div></div>				
Zodpovědný projektant		ING. ARCH. MARTIN PÁLKA		
Akce				
NÁVRH INTERIÉRU KANCELÁŘÍ A VÝUKOVÝCH PROSTOR FTK UPOL				
INTERIÉR				
Investor UPOL FTK		Lokalita Olomouc, Tř.Míru		
Díleč část—profese				
INTERIÉR				
Výkres Police SK9 Půdorys, pohled, řez				
Měřítko	1:20	Datum	08/2024	
Zpracoval Bc. Kateřyna Syňuk		Kontroloval	Ing.arch. M.Pálka	
Číslo akce		Výkres číslo	Revize	
1209		N19	00	

SK10 police - m.č. 1.28, 1.48

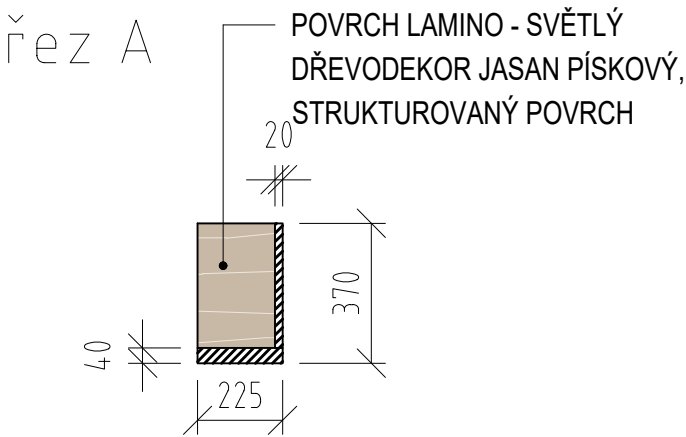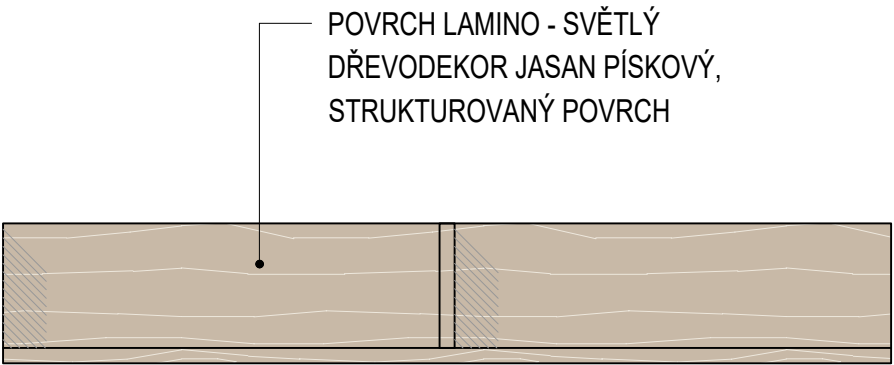


půdorys

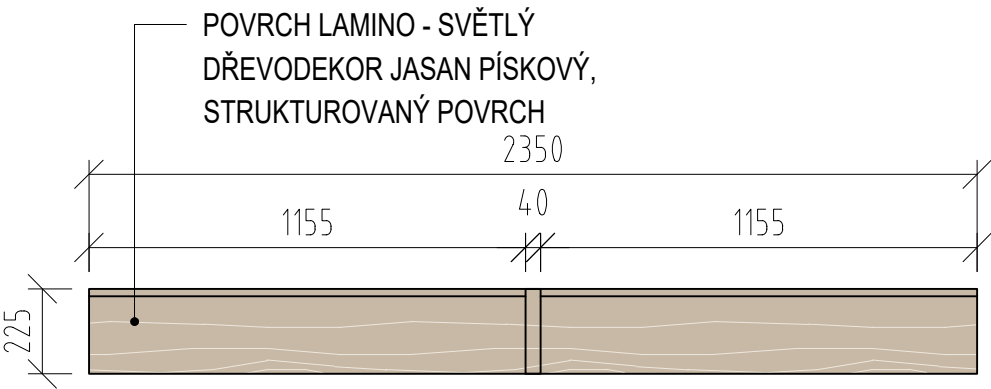

POZNÁMKY:

- Veškerý skříňový nábytek ve všech místnostech je uzamykatelný na jednotný klíč (vždy pro jednotlivou místnost) , každý kontejner má samostatný klíč.
- Veškeré rozměry stavebních prostor, otvorů a stěn je nutno ověřit přímo na stavbě!!!
- Před realizací nábytku nutno výrobcem předložit výrobní dokumentaci včetně jednotlivých materiálů k odsouhlasení architektovi.
- ORIENTACE JEDNOTLIVÉHO NÁBYTKU VYPLÝVÁ DLE JEHO POLOHY, VIZ. VÝKRES PŮDORYSU JEDNOTLIVÝCH MÍSTNOSTÍ!!!!

LEGENDA:

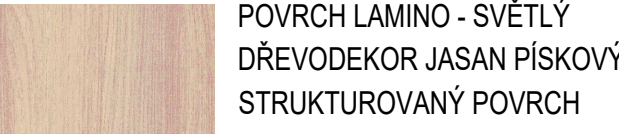

REVIZE	KDO	KDY	REV.

Projektant

Zodpovědný projektant profese

Generální projektant



Zodpovědný projektant ING. ARCH. MARTIN PÁLKA

Akce

NÁVRH INTERIÉRU KANCELÁŘÍ
A VÝUKOVÝCH PROSTOR FTK UPOL

INTERIÉR

Investor UPOL FTK Lokality Olomouc, Tř.Míru

Dílčí část—profese

INTERIÉR

Výkres Police SK10

Půdorys, pohled, řez

Měřítko 1:20 Datum 08/2024

Zpracoval Bc. Kateryna Syniuk Kontroloval Ing.arch. M.Pálka



Číslo akce	Výkres číslo	Revize
1209	N20	00

SK11 police - m.č. 1.32, 1.40, 1.43, 1.488

LEGENDA:






POVRCH LAMINO - SVĚTLÝ
DŘEVODEKOR JASAN PÍSKOVÝ,
STRUKTUROVANÝ POVRCH

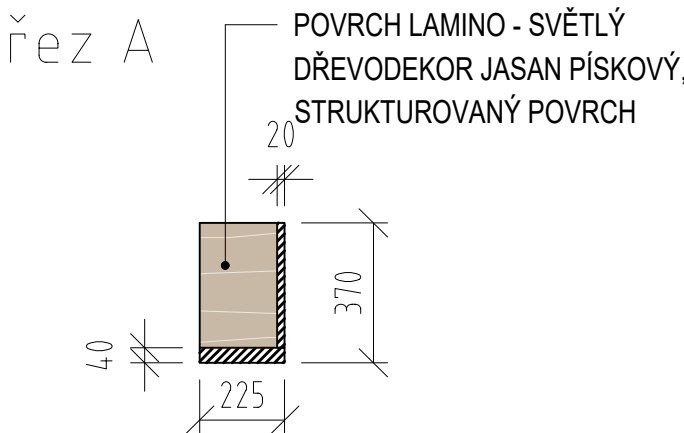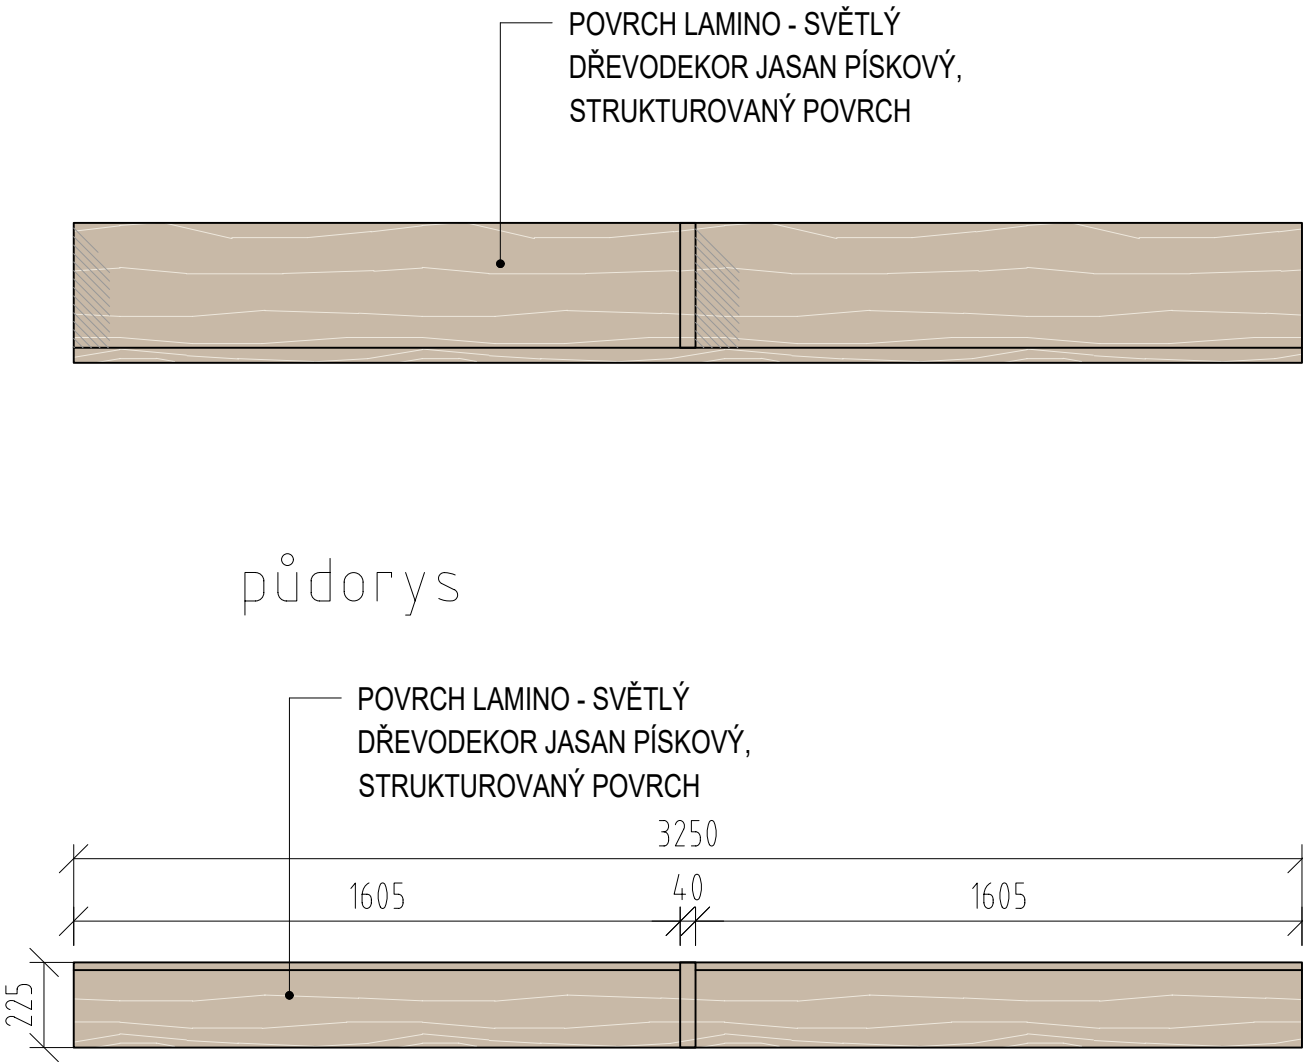

- POZNÁMKY:
- Veškerý skříňový nábytek ve všech místnostech je uzamykatelný na jednotný klíč (vždy pro jednotlivou místnost) , každý kontejner má samostatný klíč.
 - Veškeré rozměry stavebních prostor, otvorů a stěn je nutno ověřit přímo na stavbě!!!
 - Před realizací nábytku nutno výrobcem předložit výrobní dokumentaci včetně jednotlivých materiálů k odsouhlasení architektovi.
 - ORIENTACE JEDNOTLIVÉHO NÁBYTKU VYPLÝVÁ DLE JEHO POLOHY, VIZ. VÝKRES PŮDORYSU JEDNOTLIVÝCH MÍSTNOSTÍ!!!!

REVIZE		KDO	KDY	REV.
Projektant				
Zodpovědný projektant profese				
Generální projektant				
<div><div><div></div><div></div><div></div></div><div>HEXAPLAN INTERNATIONAL</div></div>				
Zodpovědný projektant		ING. ARCH. MARTIN PÁLKA		
Akce				
NÁVRH INTERIÉRU KANCELÁŘÍ A VÝUKOVÝCH PROSTOR FTK UPOL				
INTERIÉR				
Investor UPOL FTK		Lokalita Olomouc, Tř.Míru		
Dílčí část—profese				
INTERIÉR				
Výkres Police SK11 Půdorys, pohled, řez				
Měřítko 1:20		Datum 08/2024		
Zpracoval Bc. Kateryna Syňuk		Kontroloval Ing.arch. M.Pálka		
Číslo akce		Výkres číslo		Revize
1209		N21		00


SK12 police - m.č. 1.33, 1.39

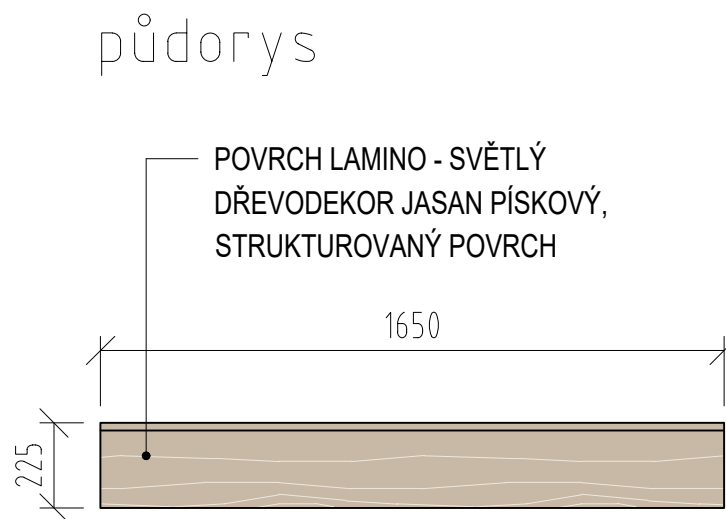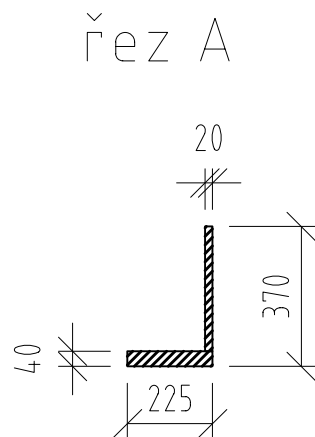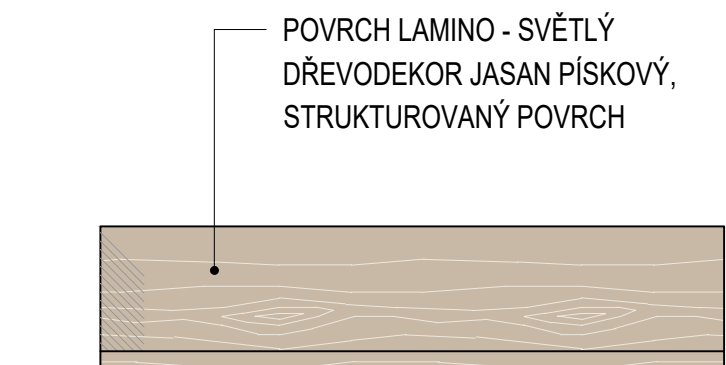

POZNÁMKY:

- Veškerý skříňový nábytek ve všech místnostech je uzamykatelný na jednotný klíč (vždy pro jednotlivou místnost) , každý kontejner má samostatný klíč.
- Veškeré rozměry stavebních prostor, otvorů a stěn je nutno ověřit přímo na stavbě!!!
- Před realizací nábytku nutno výrobcem předložit výrobní dokumentaci včetně jednotlivých materiálů k odsouhlasení architektovi.
- ORIENTACE JEDNOTLIVÉHO NÁBYTKU VYPLÝVÁ DLE JEHO POLOHY, VIZ. VÝKRES PŮDORYSU JEDNOTLIVÝCH MÍSTNOSTÍ!!!!

LEGENDA:

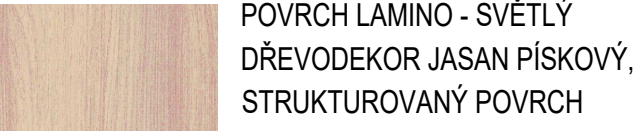

REVIZE	KDO	KDY	REV.

Projektant

Zodpovědný projektant profese

Generální projektant



Zodpovědný projektant ING. ARCH. MARTIN PÁLKA

Akce

NÁVRH INTERIÉRU KANCELÁŘÍ
A VÝUKOVÝCH PROSTOR FTK UPOL

INTERIÉR

Investor UPOL FTK Lokalita Olomouc, Tř.Míru

Dílčí část—profese

INTERIÉR

Výkres Police SK12



Půdorys, pohled, řez

Měřítko 1:20 Datum 08/2024


Zpracoval Bc. Kateřina Syňuk Kontroloval Ing.arch. M.Pálka

Číslo akce Výkres číslo Revize
1209 N22 00

SK13 police - m.č. 1.46

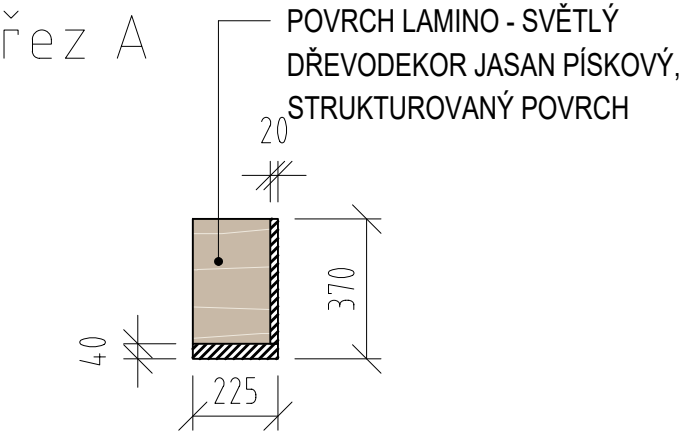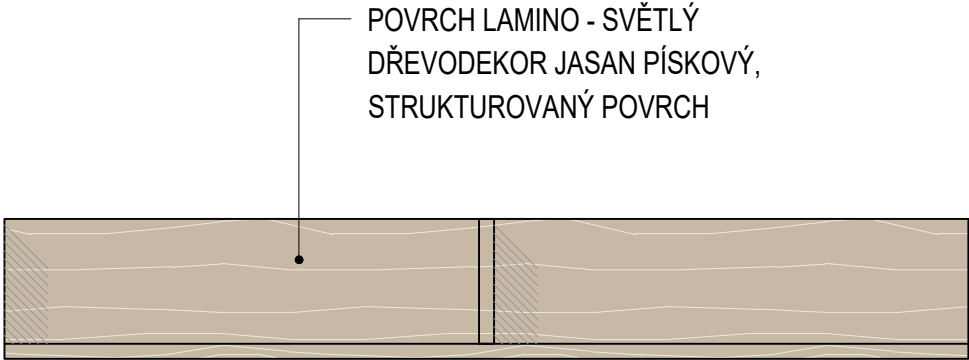


půdorys

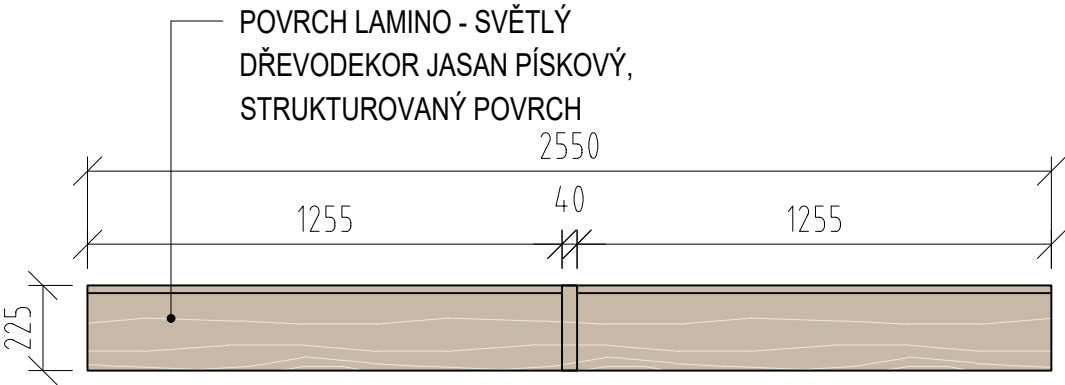

POZNÁMKY:

- Veškerý skříňový nábytek ve všech místnostech je uzamykatelný na jednotný klíč (vždy pro jednotlivou místnost) , každý kontejner má samostatný klíč.
- Veškeré rozměry stavebních prostor, otvorů a stěn je nutno ověřit přímo na stavbě!!!
- Před realizací nábytku nutno výrobcem předložit výrobní dokumentaci včetně jednotlivých materiálů k odsouhlasení architektovi.
- ORIENTACE JEDNOTLIVÉHO NÁBYTKU VYPLÝVÁ DLE JEHO POLOHY, VIZ. VÝKRES PŮDORYSU JEDNOTLIVÝCH MÍSTNOSTÍ!!!!

LEGENDA:

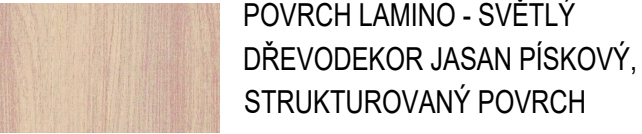

REVIZE	KDO	KDY	REV.

Projektant

Zodpovědný projektant profese

Generální projektant



Zodpovědný projektant

ING. ARCH. MARTIN PÁLKA

Akce

NÁVRH INTERIÉRU KANCELÁŘÍ
A VÝUKOVÝCH PROSTOR FTK UPOL

INTERIÉR

Investor UPOL FTK

Lokalita Olomouc, Tř.Míru

Dílčí část—profese

INTERIÉR

Výkres

Police SK13

Půdorys, pohled, řez

Měřítko

1:20

Datum

08/2024

Zpracoval Bc. Kateřyna Syniuk

Kontroloval Ing.arch. M.Pálka

Číslo akce

1209


Výkres číslo

N23


Revize

00

SK14 police - m.č. 1.46

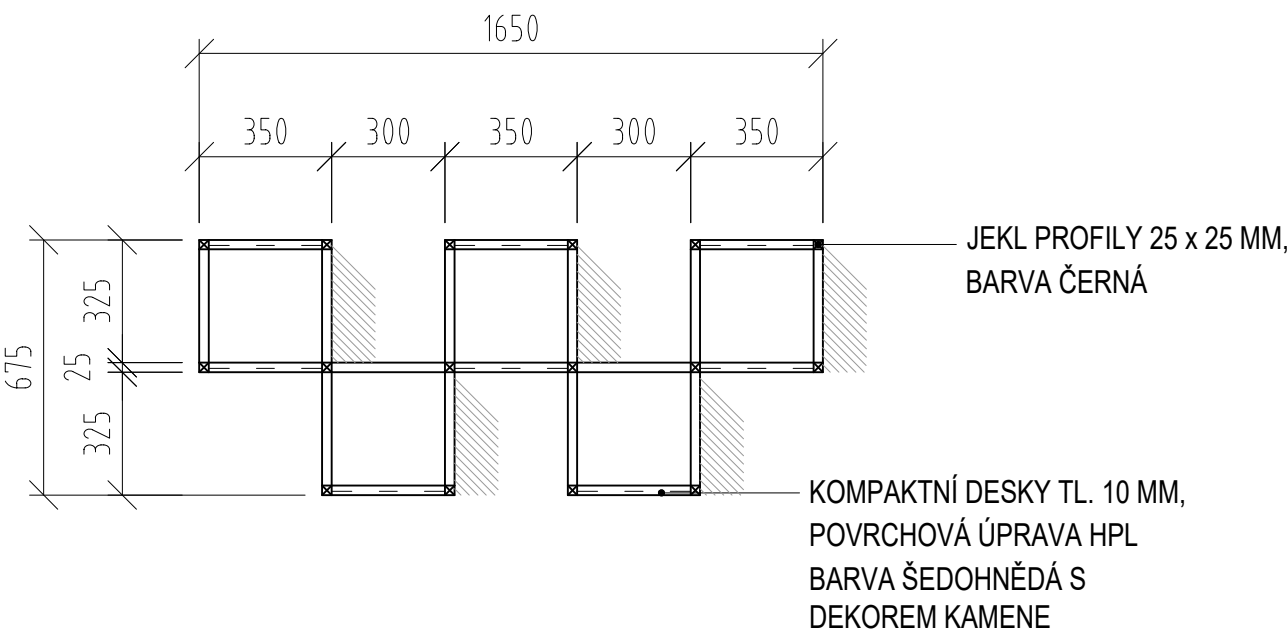


JEKL PROFILY 25 x 25 MM, BARVA ČERNÁ

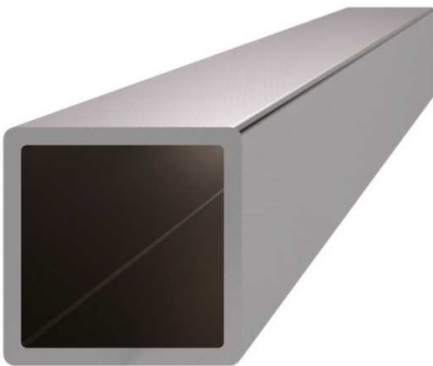

POZNÁMKY:

- Veškerý skříňový nábytek ve všech místnostech je uzamykatelný na jednotný klíč (vždy pro jednotlivou místnost) , každý kontejner má samostatný klíč.
- Veškeré rozměry stavebních prostor, otvorů a stěn je nutno ověřit přímo na stavbě!!!
- Před realizací nábytku nutno výrobcem předložit výrobní dokumentaci včetně jednotlivých materiálů k odsouhlasení architektovi.
- ORIENTACE JEDNOTLIVÉHO NÁBYTKU VYPLÝVÁ DLE JEHO POLOHY, VIZ. VÝKRES PŮDORYSU JEDNOTLIVÝCH MÍSTNOSTÍ!!!!

LEGENDA:

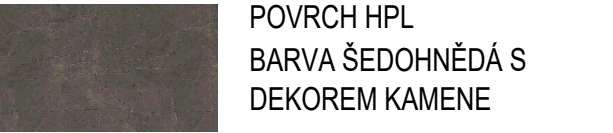

REVIZE	KDO	KDY	REV.

Projektant

Zodpovědný projektant profese

Generální projektant



Zodpovědný projektant ING. ARCH. MARTIN PÁLKA

Akce

NÁVRH INTERIÉRU KANCELÁŘÍ
A VÝUKOVÝCH PROSTOR FTK UPOL

INTERIÉR

Investor UPOL FTK Lokality Olomouc, Tř.Míru

Dílčí část—profese

INTERIÉR

Výkres Police SK14

Půdorys, pohled


Měřítko 1:20 Datum 08/2024

Zpracoval Bc. Kateřina Syňuk Kontroloval Ing.arch. M.Pálka


Číslo akce Výkres číslo Revize

1209 N24 00

SK14 police - m.č. 1.46

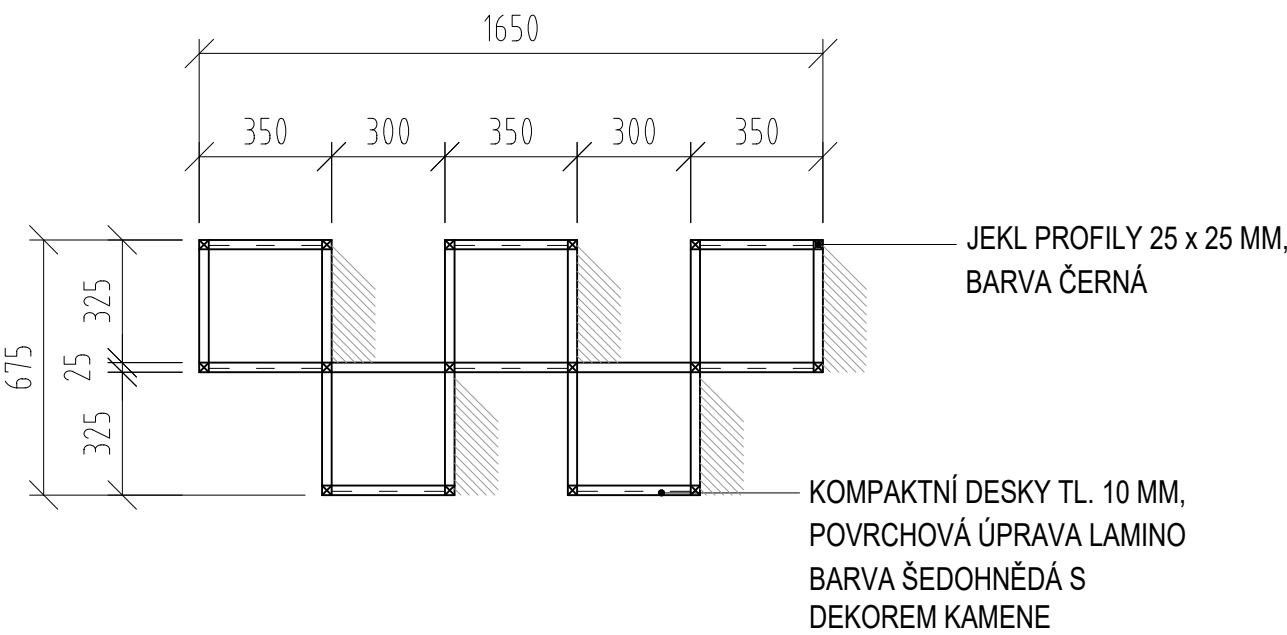


JEKL PROFILY 25 x 25 MM, BARVA ČERNÁ

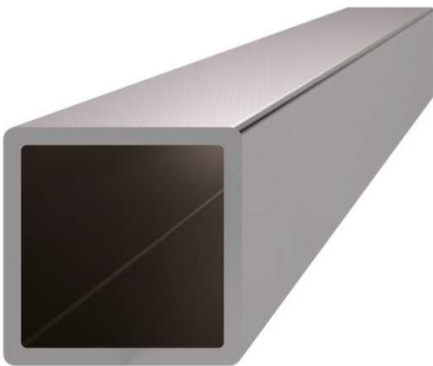

POZNÁMKY:

- Veškerý skříňový nábytek ve všech místnostech je uzamykatelný na jednotný klíč (vždy pro jednotlivou místnost) , každý kontejner má samostatný klíč.
- Veškeré rozměry stavebních prostor, otvorů a stěn je nutno ověřit přímo na stavbě!!!
- Před realizací nábytku nutno výrobcem předložit výrobní dokumentaci včetně jednotlivých materiálů k odsouhlasení architektovi.
- ORIENTACE JEDNOTLIVÉHO NÁBYTKU VYPLÝVÁ DLE JEHO POLOHY, VIZ. VÝKRES PŮDORYSU JEDNOTLIVÝCH MÍSTNOSTÍ!!!!

LEGENDA:

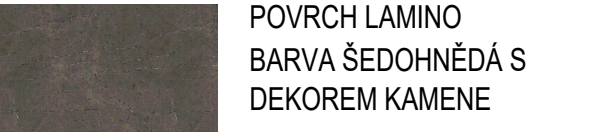

REVIZE	KDO	KDY	REV.

Projektant

Zodpovědný projektant profese

Generální projektant



Zodpovědný projektant ING. ARCH. MARTIN PÁLKA

Akce

NÁVRH INTERIÉRU KANCELÁŘÍ
A VÝUKOVÝCH PROSTOR FTK UPOL

INTERIÉR

Investor UPOL FTK Lokalita Olomouc, Tř.Míru

Dílčí část—profese

INTERIÉR

Výkres Kovový regál R01



Pohled

Měřítko 1:20 Datum 08/2024

Zpracoval Bc. Kateřina Syňuk Kontroloval Ing.arch. M.Pálka

Číslo akce	Výkres číslo	Revize
1209	N25	00

R01 kovový regál - m.č. 1.27, 1.45

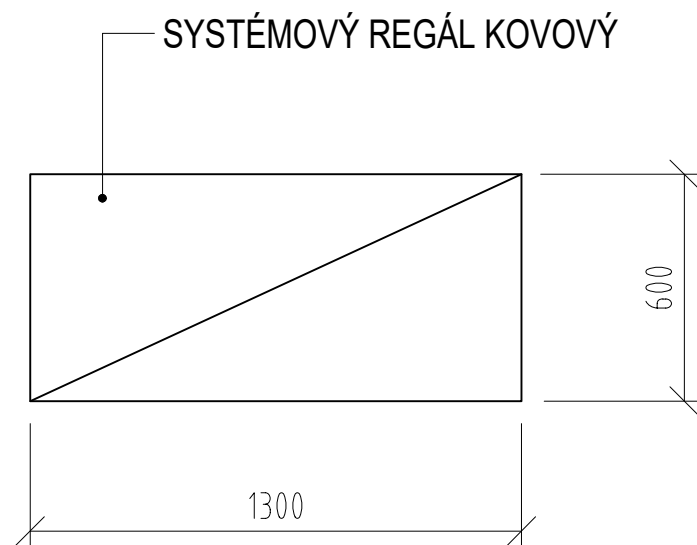
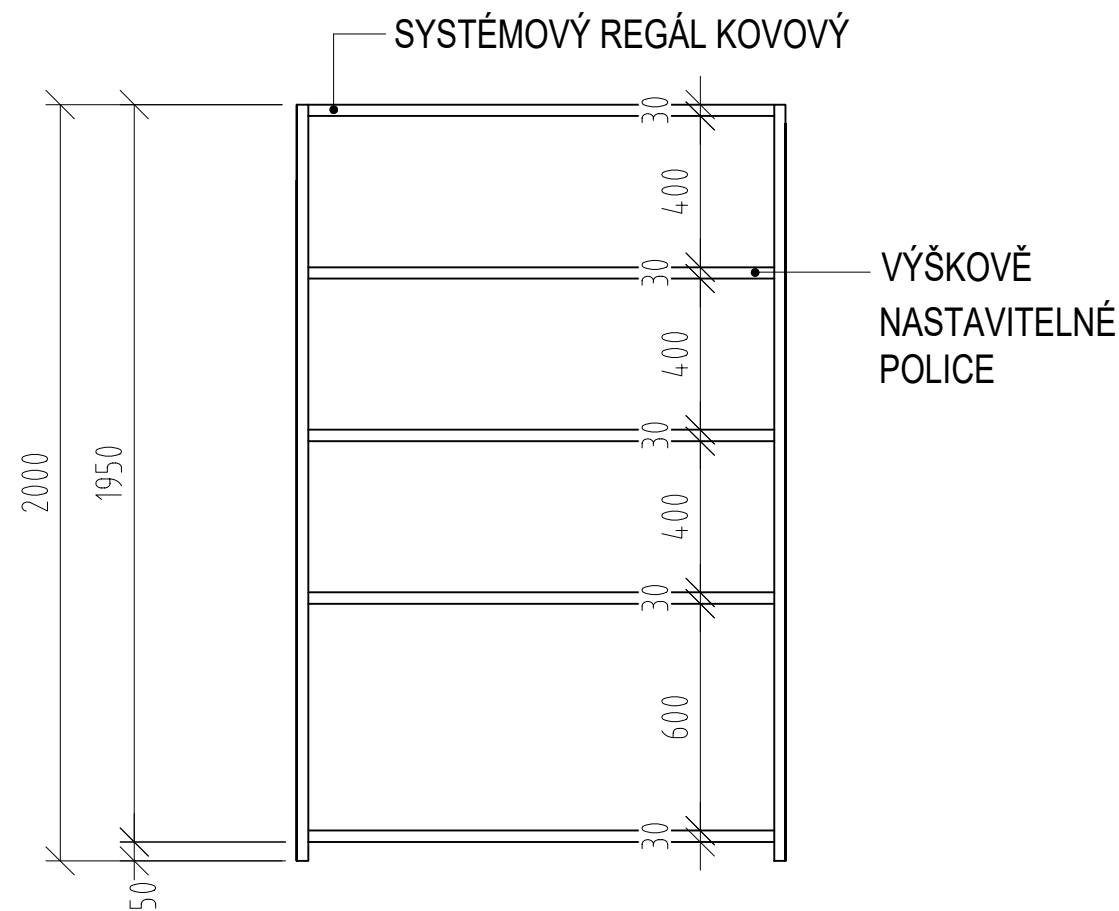


POZNÁMKY:

- Veškerý skříňový nábytek ve všech místnostech je uzamykatelný na jednotný klíč (vždy pro jednotlivou místnost) , každý kontejner má samostatný klíč.
- Veškeré rozměry stavebních prostor, otvorů a stěn je nutno ověřit přímo na stavbě!!!
- Před realizací nábytku nutno výrobcem předložit výrobní dokumentaci včetně jednotlivých materiálů k odsouhlasení architektovi.
- ORIENTACE JEDNOTLIVÉHO NÁBYTKU VYPLÝVÁ DLE JEHO POLOHY, VIZ. VÝKRES PŮDORYSU JEDNOTLIVÝCH MÍSTNOSTÍ!!!!

REVIZE	KDO	KDY	REV.
Projektant			
Zodpovědný projektant profese			
Generální projektant			
<div><div><div></div><div></div><div></div><div></div><div></div><div></div></div><div>HEXAPLAN INTERNATIONAL</div></div>			
Zodpovědný projektant		ING. ARCH. MARTIN PÁLKA	
Akce			
NÁVRH INTERIÉRU KANCELÁŘÍ A VÝUKOVÝCH PROSTOR FTK UPOL			
INTERIÉR			
Investor UPOL FTK		Lokalita Olomouc, Tř.Míru	
Dílčí část—profese			
INTERIÉR			
Výkres			
Kovový regál R01 Půdorys, pohled			
Měřítko 1:20		Datum 08/2024	
Zpracoval Bc. Kateřyna Syňuk		Kontroloval Ing.arch. M.Pálka	
Číslo akce		Výkres číslo	
1209		N26	
		Revize	
		00	

R02 kovový regál - m.č. 1.27

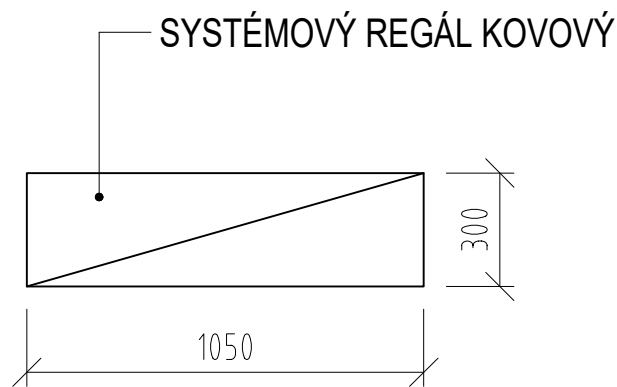
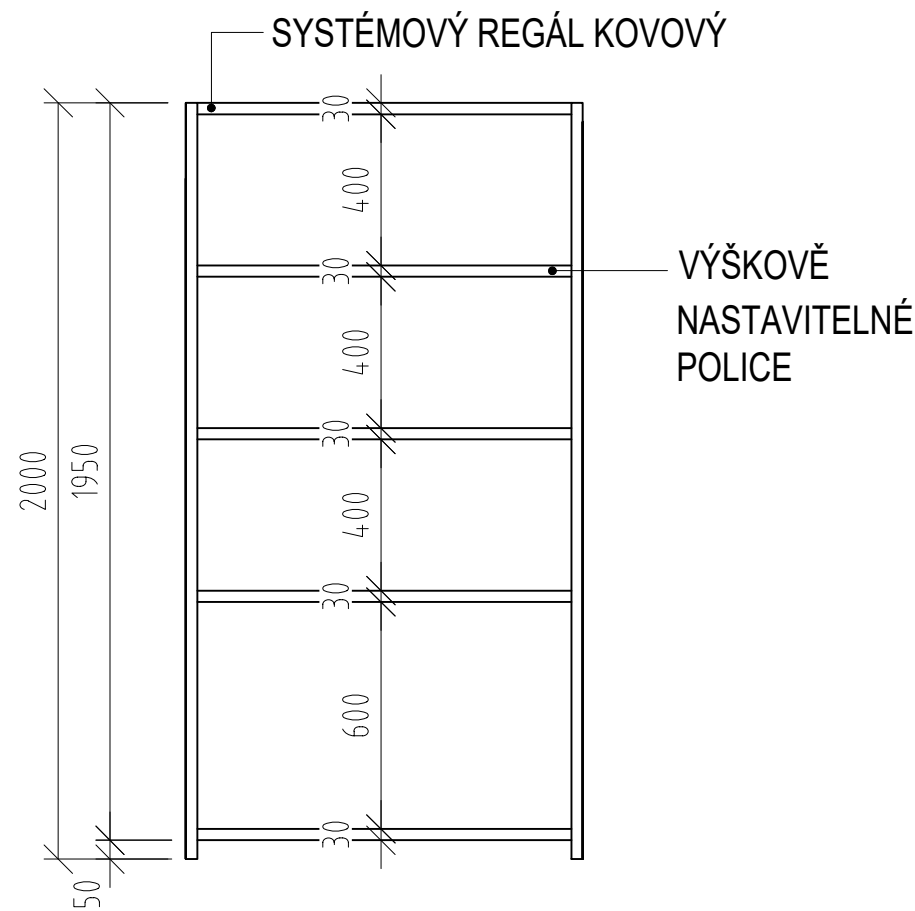


POZNÁMKY:

- Veškerý skříňový nábytek ve všech místnostech je uzamykatelný na jednotný klíč (vždy pro jednotlivou místnost) , každý kontejner má samostatný klíč.
- Veškeré rozměry stavebních prostor, otvorů a stěn je nutno ověřit přímo na stavbě!!!
- Před realizací nábytku nutno výrobcem předložit výrobní dokumentaci včetně jednotlivých materiálů k odsouhlasení architektovi.
- ORIENTACE JEDNOTLIVÉHO NÁBYTKU VYPLÝVÁ DLE JEHO POLOHY, VIZ. VÝKRES PŮDORYSU JEDNOTLIVÝCH MÍSTNOSTÍ!!!!

REVIZE	KDO	KDY	REV.
Projektant			
Zodpovědný projektant profese			
Generální projektant			
<div><div><div></div><div></div><div></div><div></div><div></div></div><div>HEXAPLAN INTERNATIONAL</div></div>			
Zodpovědný projektant		ING. ARCH. MARTIN PÁLKA	
Akce			
NÁVRH INTERIÉRU KANCELÁŘÍ A VÝUKOVÝCH PROSTOR FTK UPOL			
INTERIÉR			
Investor UPOL FTK		Lokalita Olomouc, Tř.Míru	
Díleč část—profese			
INTERIÉR			
Výkres			
Kovový regál R02 Půdorys, pohled			
Měřítko	1:20	Datum	08/2024
Zpracoval Bc. Kateřyna Syňuk		Kontroloval Ing.arch. M.Pálka	
Číslo akce		Výkres číslo	
1209		N27	
		Revize	
		00	

R03 kovový regál - m.č. 1.36

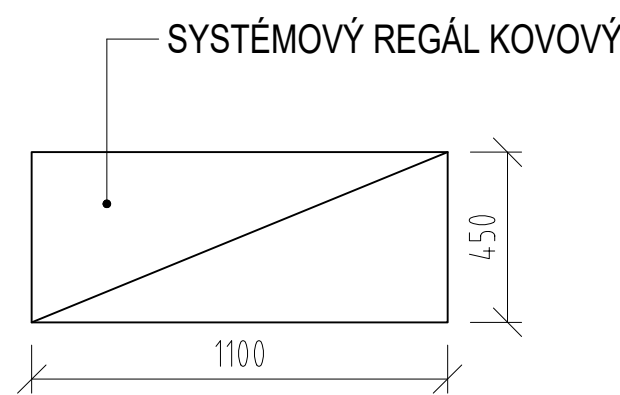
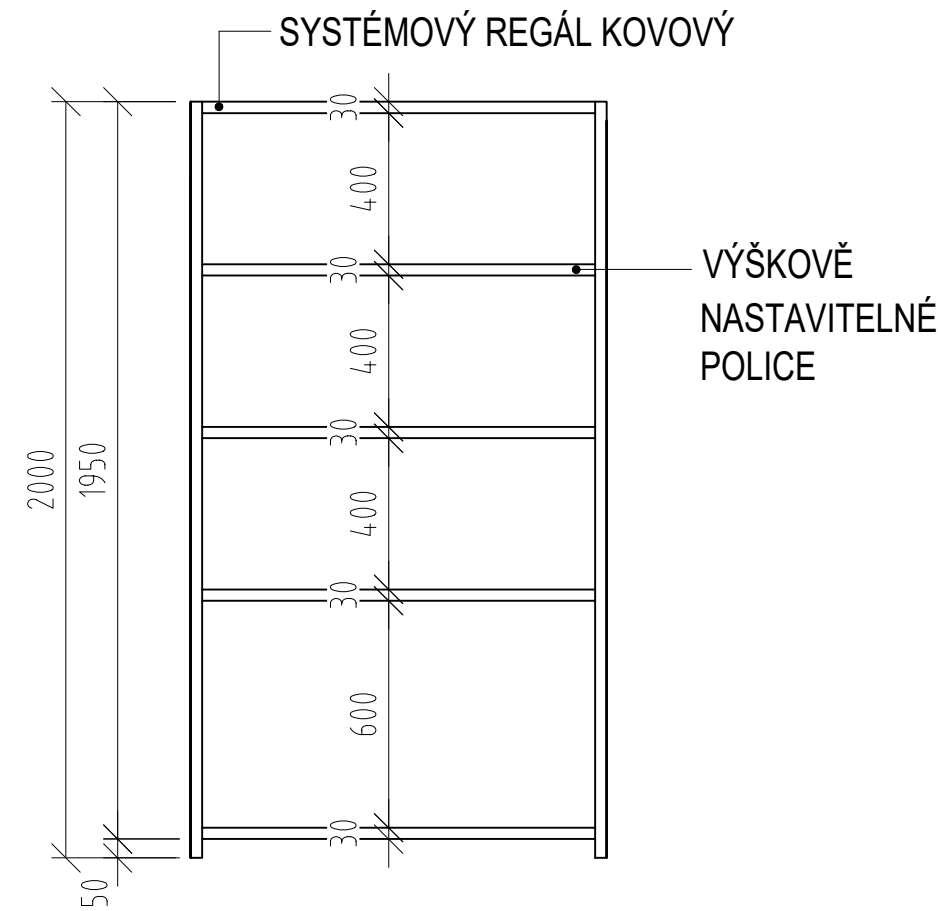


POZNÁMKY:

- Veškerý skříňový nábytek ve všech místnostech je uzamykatelný na jednotný klíč (vždy pro jednotlivou místnost) , každý kontejner má samostatný klíč.
- Veškeré rozměry stavebních prostor, otvorů a stěn je nutno ověřit přímo na stavbě!!!
- Před realizací nábytku nutno výrobcem předložit výrobní dokumentaci včetně jednotlivých materiálů k odsouhlasení architektovi.
- ORIENTACE JEDNOTLIVÉHO NÁBYTKU VYPLÝVÁ DLE JEHO POLOHY, VIZ. VÝKRES PŮDORYSU JEDNOTLIVÝCH MÍSTNOSTÍ!!!!!!

REVIZE	KDO	KDY	REV.
Projektant			
Zodpovědný projektant profese			
Generální projektant			
<div><div></div><div>HEXAPLAN INTERNATIONAL</div></div>			
Zodpovědný projektant		ING. ARCH. MARTIN PÁLKA	
Akce			
NÁVRH INTERIÉRU KANCELÁŘÍ A VÝUKOVÝCH PROSTOR FTK UPOL			
INTERIÉR			
Investor UPOL FTK		Lokalita Olomouc, Tř.Míru	
Dílčí část—profese			
INTERIÉR			
Výkres			
Kovový regál R03 Půdorys, pohled			
Měřítko 1:20		Datum 08/2024	
Zpracoval Bc. Kateřyna Syňuk		Kontroloval Ing.arch. M.Pálka	
Číslo akce		Výkres číslo	
1209		N28	
		Revize	
		00	

R04 kovový regál - m.č. 1.36

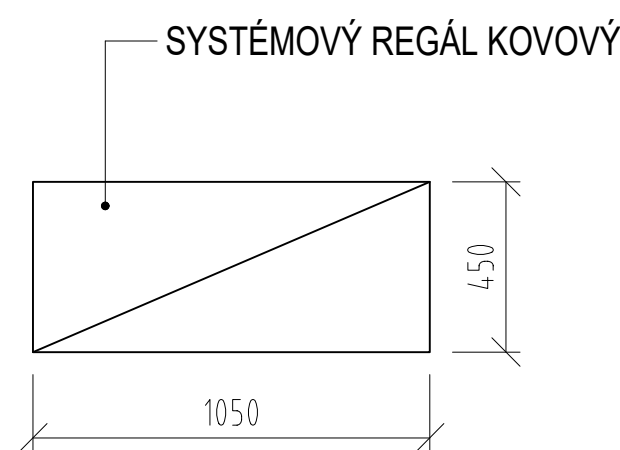
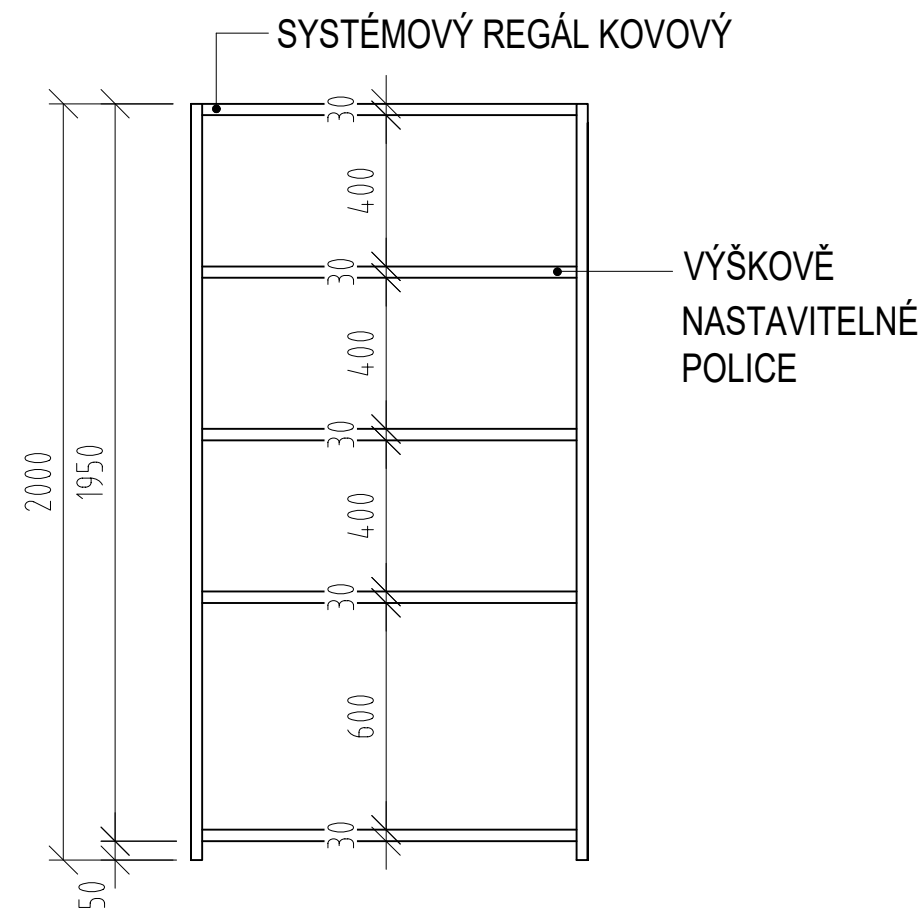


POZNÁMKY:

- Veškerý skříňový nábytek ve všech místnostech je uzamykatelný na jednotný klíč (vždy pro jednotlivou místnost) , každý kontejner má samostatný klíč.
- Veškeré rozměry stavebních prostor, otvorů a stěn je nutno ověřit přímo na stavbě!!!
- Před realizací nábytku nutno výrobcem předložit výrobní dokumentaci včetně jednotlivých materiálů k odsouhlasení architektovi.
- ORIENTACE JEDNOTLIVÉHO NÁBYTKU VYPLÝVÁ DLE JEHO POLOHY, VIZ. VÝKRES PŮDORYSU JEDNOTLIVÝCH MÍSTNOSTÍ!!!!

REVIZE	KDO	KDY	REV.
Projektant			
Zodpovědný projektant profese			
Generální projektant			
<div><div><div></div><div></div><div></div><div></div><div></div></div><div>HEXAPLAN INTERNATIONAL</div></div>			
Zodpovědný projektant		ING. ARCH. MARTIN PÁLKA	
Akce			
NÁVRH INTERIÉRU KANCELÁŘÍ A VÝUKOVÝCH PROSTOR FTK UPOL			
INTERIÉR			
Investor UPOL FTK		Lokalita Olomouc, Tř.Míru	
Dílčí část—profese			
INTERIÉR			
Výkres			
Kovový regál R04 Půdorys, pohled			
Měřítko 1:20		Datum 08/2024	
Zpracoval Bc. Kateřyna Syňuk		Kontroloval Ing.arch. M.Pálka	
Číslo akce		Výkres číslo	
1209		N29	
		Revize	
		00	

R05 kovový regál - m.č. 1.45

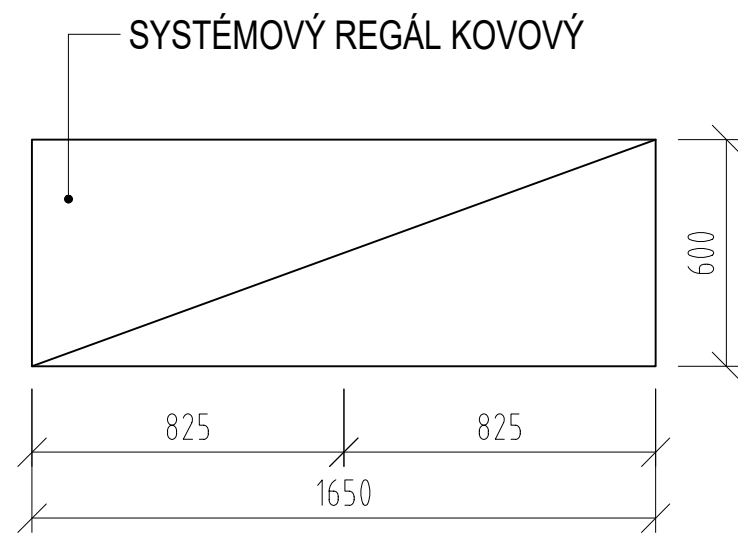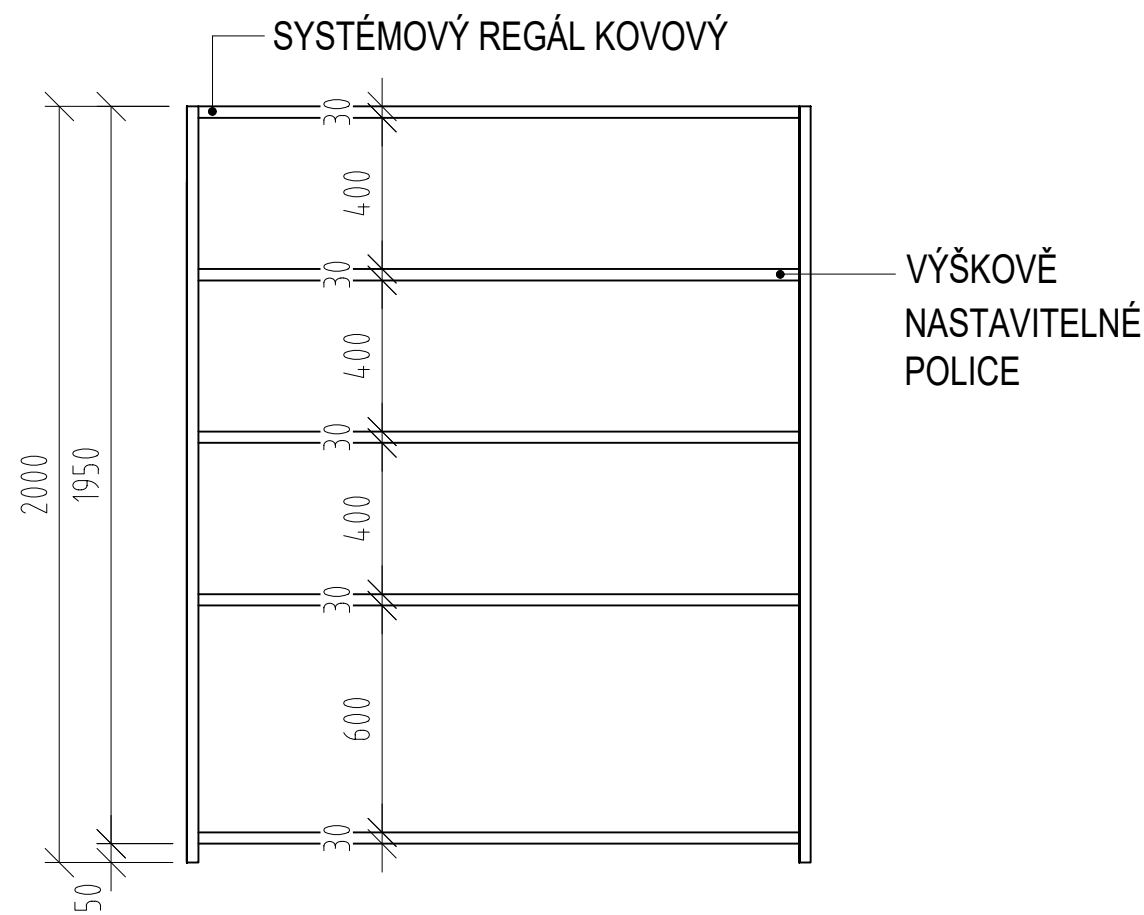


POZNÁMKY:

- Veškerý skříňový nábytek ve všech místnostech je uzamykatelný na jednotný klíč (vždy pro jednotlivou místnost) , každý kontejner má samostatný klíč.
- Veškeré rozměry stavebních prostor, otvorů a stěn je nutno ověřit přímo na stavbě!!!
- Před realizací nábytku nutno výrobcem předložit výrobní dokumentaci včetně jednotlivých materiálů k odsouhlasení architektovi.
- ORIENTACE JEDNOTLIVÉHO NÁBYTKU VYPLÝVÁ DLE JEHO POLOHY, VIZ. VÝKRES PŮDORYSU JEDNOTLIVÝCH MÍSTNOSTÍ!!!!

REVIZE	KDO	KDY	REV.
Projektant			
Zodpovědný projektant profese			
Generální projektant			
<div><div></div><div>HEXAPLAN INTERNATIONAL</div></div>			
Zodpovědný projektant		ING. ARCH. MARTIN PÁLKA	
Akce			
NÁVRH INTERIÉRU KANCELÁŘÍ A VÝUKOVÝCH PROSTOR FTK UPOL			
INTERIÉR			
Investor UPOL FTK		Lokalita Olomouc, Tř.Míru	
Dílčí část—profese			
INTERIÉR			
Výkres			
Kovový regál R05 Půdorys, pohled			
Měřítko 1:20		Datum 08/2024	
Zpracoval Bc. Kateřyna Syňuk		Kontroloval Ing.arch. M.Pálka	
Číslo akce		Výkres číslo	
1209		N30	
		Revize	
		00	

01 šatní obklad - č.m. 1.13, 1.15, 1.16, 1.17, 1.21, 1.28, 1.33

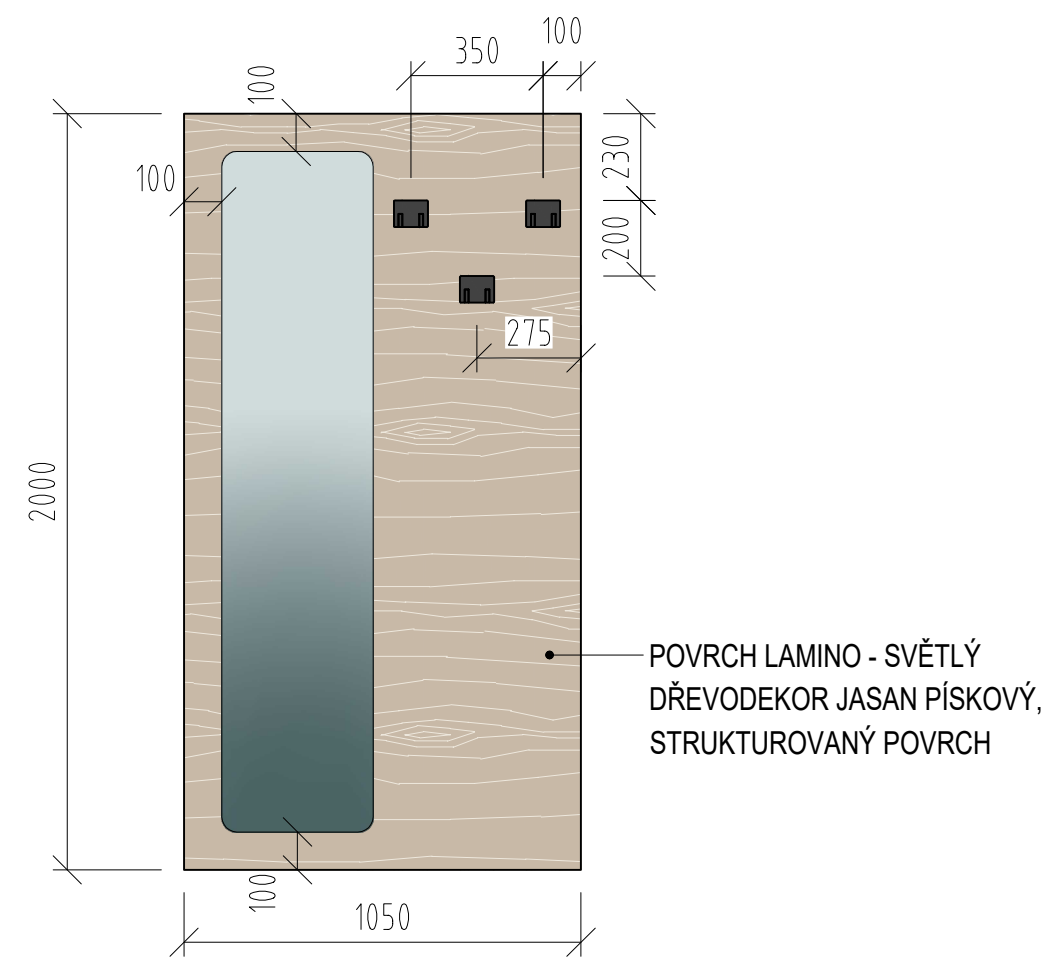


DVOUHÁČEK - ČERNÁ BARVA



POZNÁMKY:

- Veškerý skříňový nábytek ve všech místnostech je uzamykatelný na jednotný klíč (vždy pro jednotlivou místnost) , každý kontejner má samostatný klíč.
- Veškeré rozměry stavebních prostor, otvorů a stěn je nutno ověřit přímo na stavbě!!!
- Před realizací nábytku nutno výrobcem předložit výrobní dokumentaci včetně jednotlivých materiálů k odsouhlasení architektovi.
- ORIENTACE JEDNOTLIVÉHO NÁBYTKU VYPLÝVÁ DLE JEHO POLOHY, VIZ. VÝKRES PŮDORYSU JEDNOTLIVÝCH MÍSTNOSTÍ!!!!

ZRCADLO - SCHÉMA 1:10

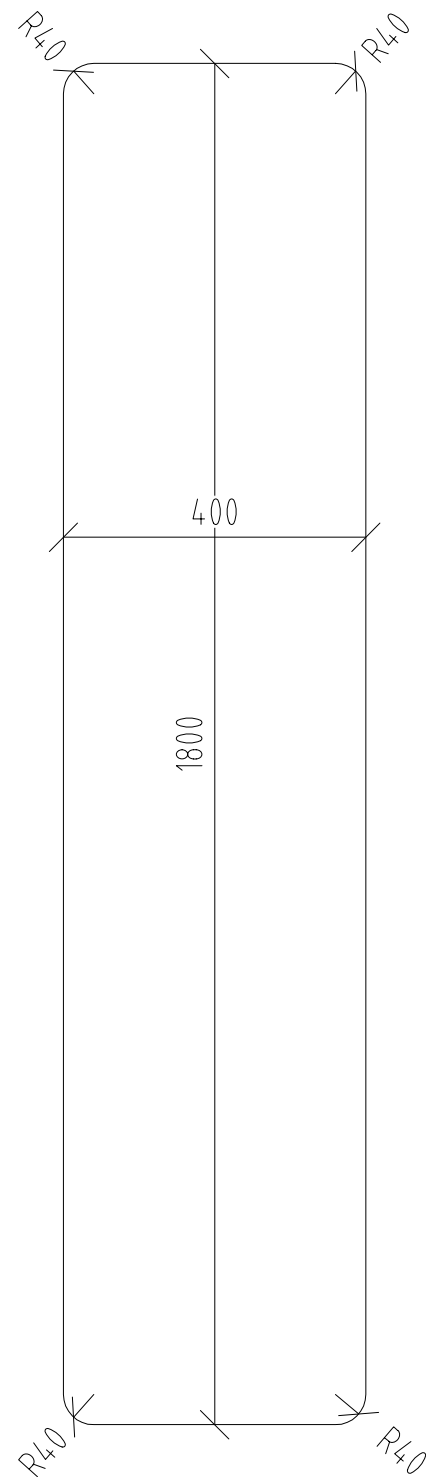

LEGENDA:



REVIZE	KDO	KDY	REV.

Projektant

Zodpovědný projektant profese

Generální projektant

HEXAPLAN
INTERNATIONAL

Zodpovědný projektant

ING. ARCH. MARTIN PÁLKA

Akce

NÁVRH INTERIÉRU KANCELÁŘÍ
A VÝUKOVÝCH PROSTOR FTK UPOL

INTERIÉR

Investor UPOL FTK

Lokalita Olomouc, Tř.Míru

Dílčí část-profese

INTERIÉR

Výkres

Šatní obklad 01

Pohled

Měřítko 1:20

Datum 08/2024

Zpracoval Bc. Kateřina Syniuk

Kontroloval Ing.arch. M.Pálka

Číslo akce

Výkres číslo


Revize

1209


N31

00

02 šatní obklad - č.m. 1.25

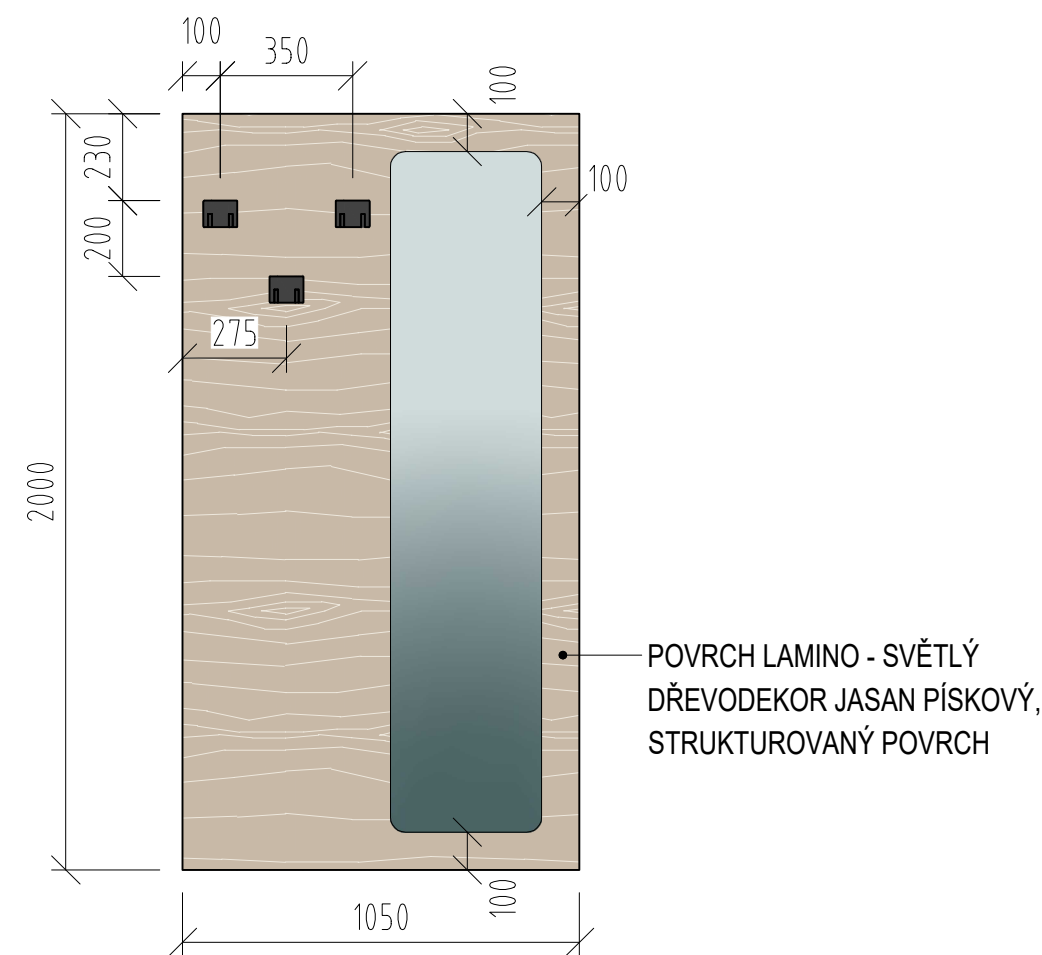


DVOUHÁČEK - ČERNÁ BARVA

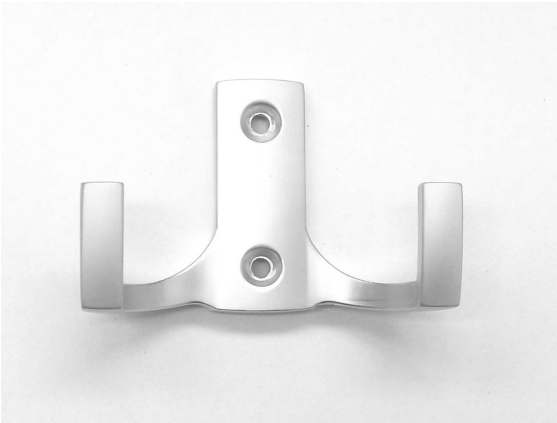


POZNÁMKY:

- Veškerý skříňový nábytek ve všech místnostech je uzamykatelný na jednotný klíč (vždy pro jednotlivou místnost) , každý kontejner má samostatný klíč.
- Veškeré rozměry stavebních prostor, otvorů a stěn je nutno ověřit přímo na stavbě!!!
- Před realizací nábytku nutno výrobcem předložit výrobní dokumentaci včetně jednotlivých materiálů k odsouhlasení architektovi.
- ORIENTACE JEDNOTLIVÉHO NÁBYTKU VYPLÝVÁ DLE JEHO POLOHY, VIZ. VÝKRES PŮDORYSU JEDNOTLIVÝCH MÍSTNOSTÍ!!!!


ZRCADLO - SCHÉMA 1:10

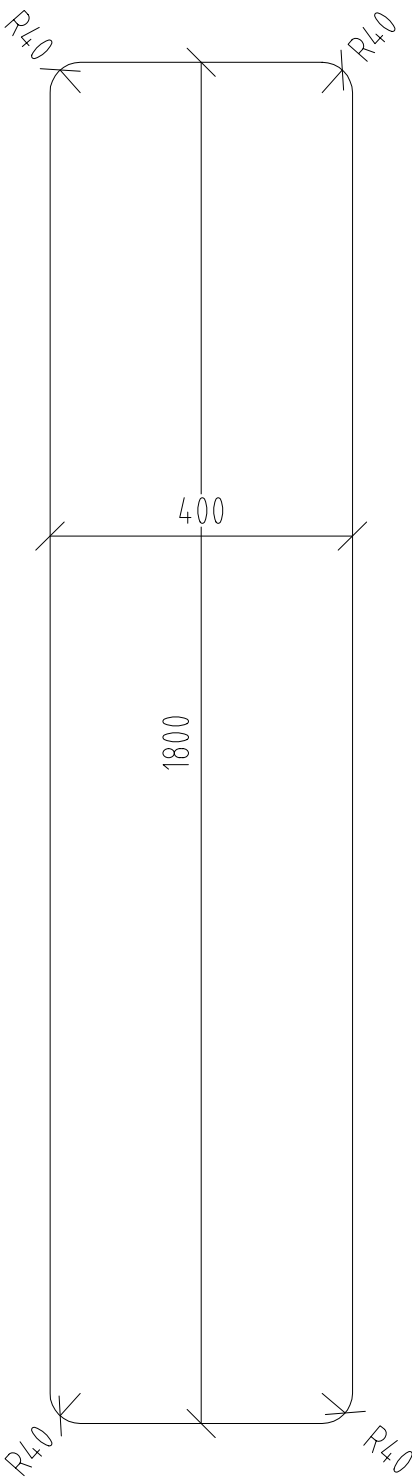

LEGENDA:



POVRCH LAMINO - SVĚTLÝ
DŘEVODEKOR JASAN PÍSKOVÝ,
STRUKTUROVANÝ POVRCH



ZRCADLO

REVIZE	KDO	KDY	REV.

Projektant

Zodpovědný projektant profese

Generální projektant



Zodpovědný projektant ING. ARCH. MARTIN PÁLKA

Akce

NÁVRH INTERIÉRU KANCELÁŘÍ
A VÝUKOVÝCH PROSTOR FTK UPOL

INTERIÉR

Investor UPOL FTK Lokalita Olomouc, Tř.Míru

Dílčí část—profese

INTERIÉR

Výkres Šatní obklad 02

Pohled


Měřítko 1:20 Datum 08/2024

Zpracoval Bc. Kateřina Syňuk Kontroloval Ing.arch. M.Pálka

Číslo akce Výkres číslo Revize


1209 N32 00

03 šatní obklad - č.m. 1.40

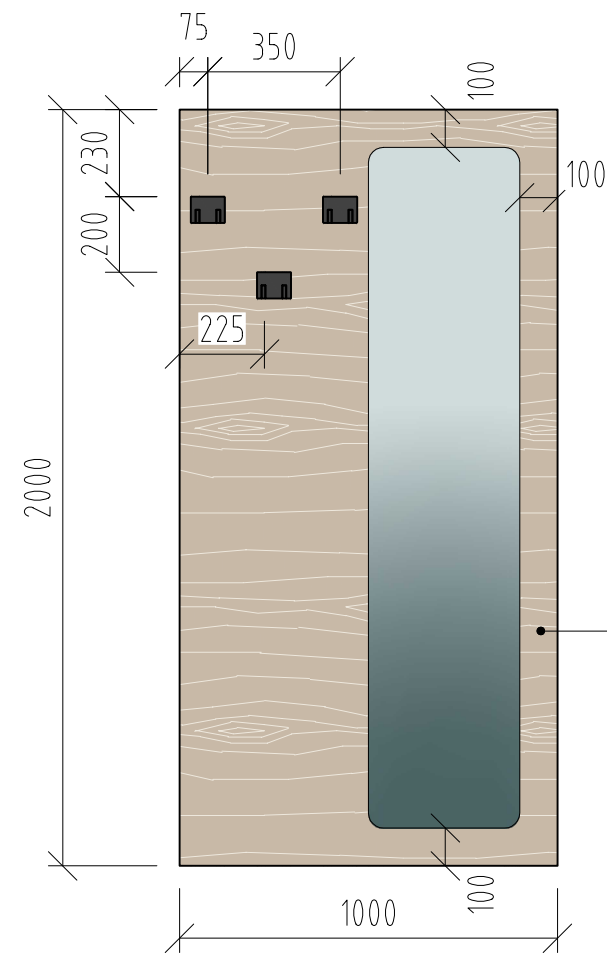

POVRCH LAMINO - SVĚTLÝ
DŘEVODEKOR JASAN PÍSKOVÝ,
STRUKTUROVANÝ POVRCH


DVOUHÁČEK - ČERNÁ BARVA

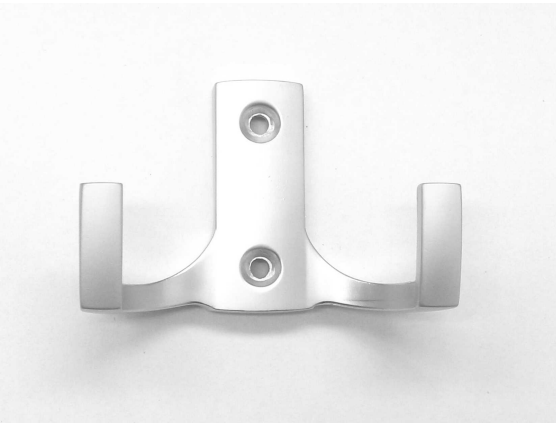


POZNÁMKY:

- Veškerý skříňový nábytek ve všech místnostech je uzamykatelný na jednotný klíč (vždy pro jednotlivou místnost) , každý kontejner má samostatný klíč.
- Veškeré rozměry stavebních prostor, otvorů a stěn je nutno ověřit přímo na stavbě!!!
- Před realizací nábytku nutno výrobcem předložit výrobní dokumentaci včetně jednotlivých materiálů k odsouhlasení architektovi.
- ORIENTACE JEDNOTLIVÉHO NÁBYTKU VYPLÝVÁ DLE JEHO POLOHY, VIZ. VÝKRES PŮDORYSU JEDNOTLIVÝCH MÍSTNOSTÍ!!!!

ZRCADLO - SCHÉMA 1:10

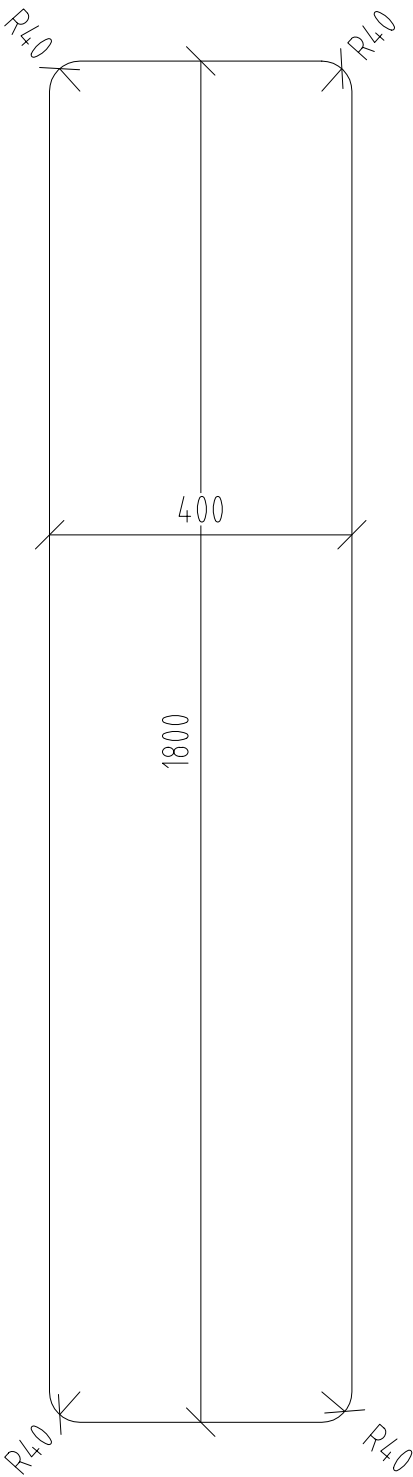

LEGENDA:

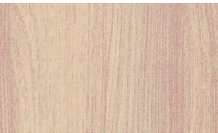

POVRCH LAMINO - SVĚTLÝ
DŘEVODEKOR JASAN PÍSKOVÝ,
STRUKTUROVANÝ POVRCH



ZRCADLO

REVIZE	KDO	KDY	REV.

Projektant

Zodpovědný projektant profese

Generální projektant

**HEXAPLAN
INTERNATIONAL**

Zodpovědný projektant

ING. ARCH. MARTIN PÁLKA

Akce

NÁVRH INTERIÉRU KANCELÁŘÍ
A VÝUKOVÝCH PROSTOR FTK UPOL

INTERIÉR

Investor UPOL FTK

Lokalita Olomouc, Tř.Míru

Dílčí část—profese

INTERIÉR

Výkres

Šatní obklad 03

Pohled

Měřítko

1:20

Datum

08/2024

Zpracoval Bc. Kateryna Syniuk

Kontroloval Ing.arch. M.Pálka

Číslo akce

1209


Výkres číslo

N33


Revize

00

04 šatní obklad - č.m. 1.43

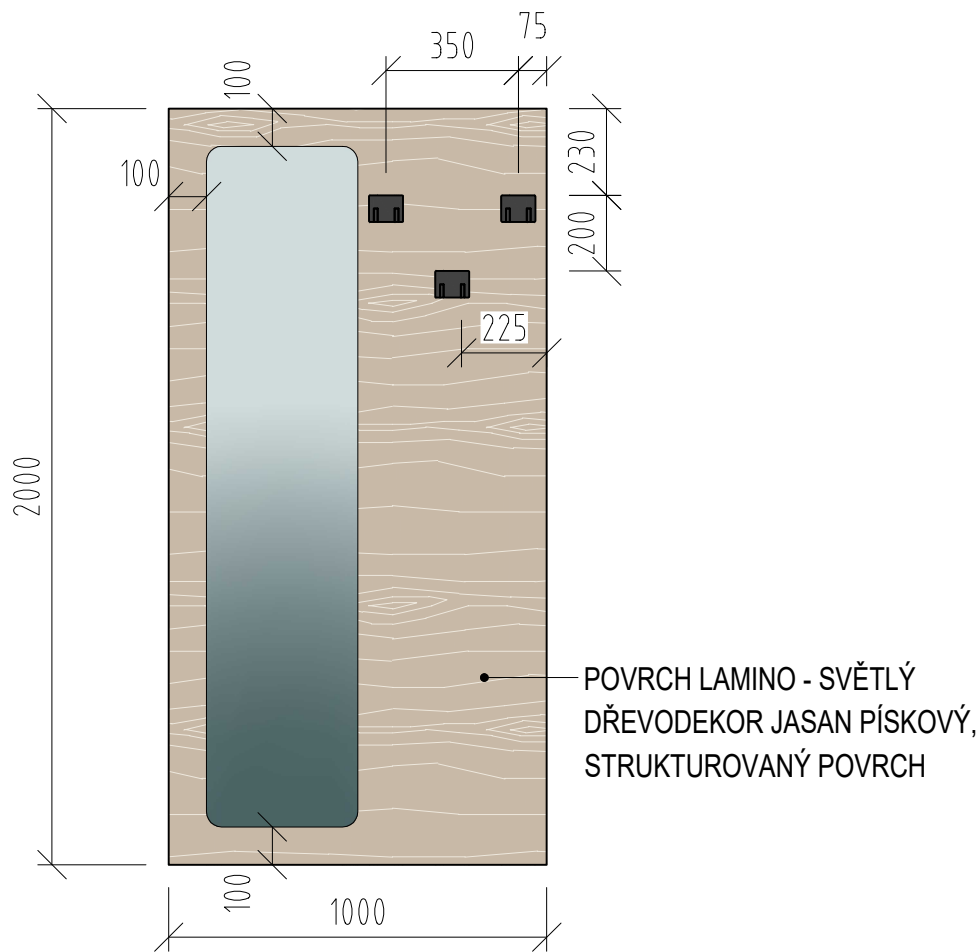


DVOUHÁČEK - ČERNÁ BARVA

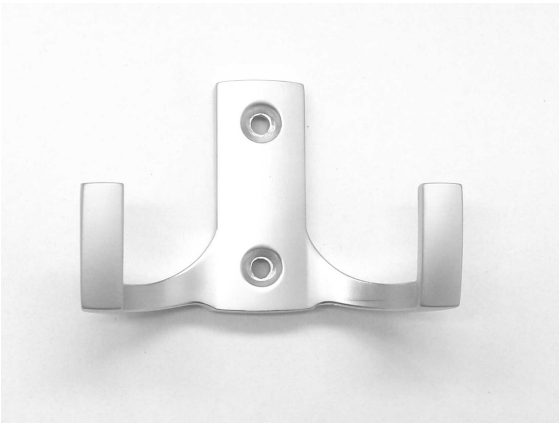


POZNÁMKY:

- Veškerý skříňový nábytek ve všech místnostech je uzamykatelný na jednotný klíč (vždy pro jednotlivou místnost) , každý kontejner má samostatný klíč.
- Veškeré rozměry stavebních prostor, otvorů a stěn je nutno ověřit přímo na stavbě!!!
- Před realizací nábytku nutno výrobcem předložit výrobní dokumentaci včetně jednotlivých materiálů k odsouhlasení architektovi.
- ORIENTACE JEDNOTLIVÉHO NÁBYTKU VYPLÝVÁ DLE JEHO POLOHY, VIZ. VÝKRES PŮDORYSU JEDNOTLIVÝCH MÍSTNOSTÍ!!!!


ZRCADLO - SCHÉMA 1:10

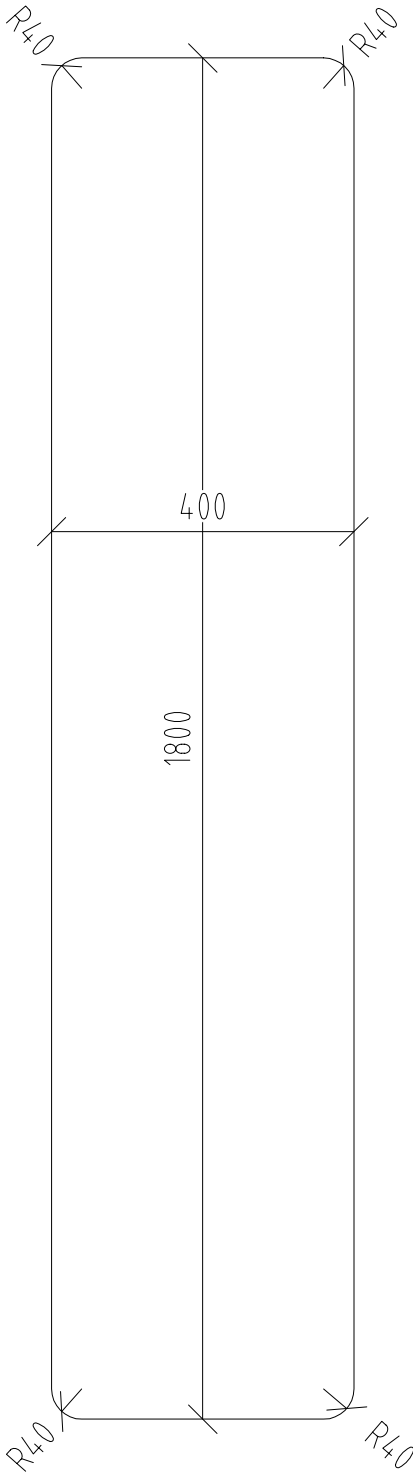

LEGENDA:

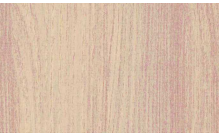

POVRCH LAMINO - SVĚTLÝ
DŘEVODEKOR JASAN PÍSKOVÝ,
STRUKTUROVANÝ POVRCH



ZRCADLO

REVIZE	KDO	KDY	REV.

Projektant

Zodpovědný projektant profese

Generální projektant



Zodpovědný projektant

ING. ARCH. MARTIN PÁLKA

Akce

NÁVRH INTERIÉRU KANCELÁŘÍ
A VÝUKOVÝCH PROSTOR FTK UPOL

INTERIÉR

Investor UPOL FTK

Lokalita Olomouc, Tř.Míru

Dílčí část—profese

INTERIÉR

Výkres

Šatní obklad 04

Pohled

Měřítko

1:20

Datum

08/2024

Zpracoval Bc. Kateřina Syniuk

Kontroloval

Ing.arch. M.Pálka

Číslo akce

1209


Výkres číslo

N34

Revize

00


05 šatní obklad - č.m. 1.48

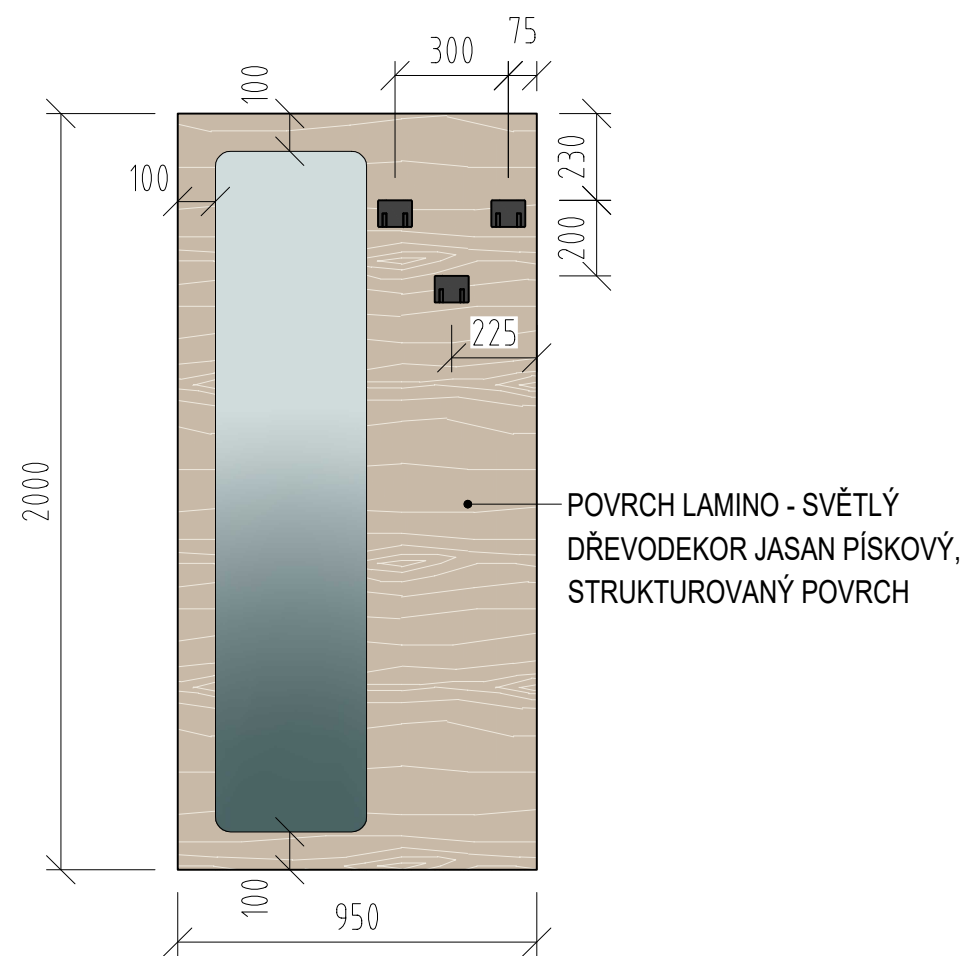


DVOUHÁČEK - ČERNÁ BARVA




ZRCADLO - SCHÉMA 1:10

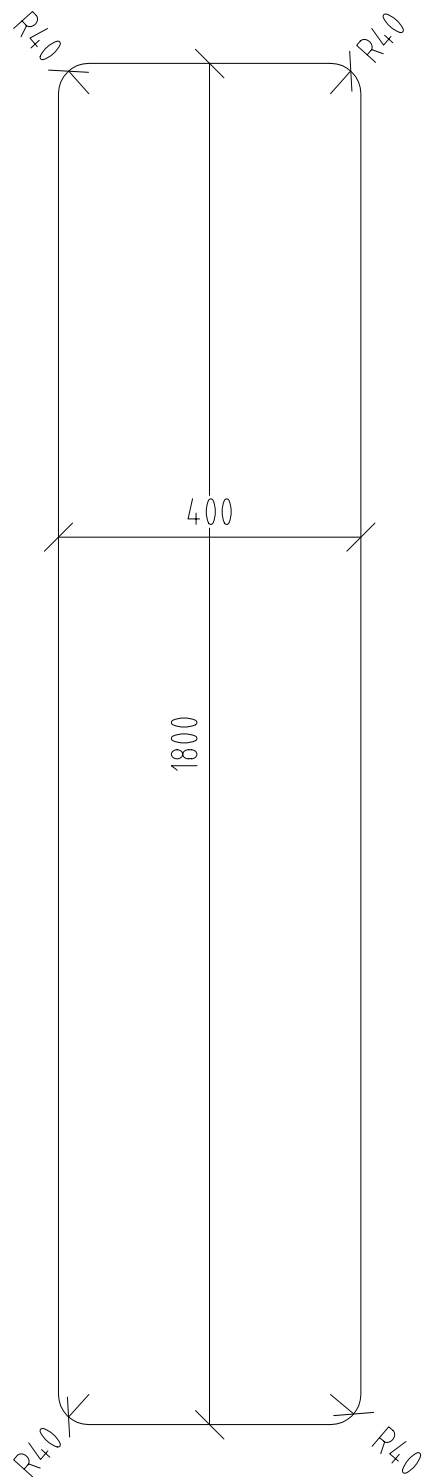

LEGENDA:

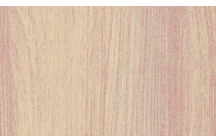

POVRCH LAMINO - SVĚTLÝ
DŘEVODEKOR JASAN PÍSKOVÝ,
STRUKTUROVANÝ POVRCH



ZRCADLO

REVIZE	KDO	KDY	REV.

Projektant

Zodpovědný projektant profese

Generální projektant



Zodpovědný projektant ING. ARCH. MARTIN PÁLKA

Akce

NÁVRH INTERIÉRU KANCELÁŘÍ
A VÝUKOVÝCH PROSTOR FTK UPOL

INTERIÉR

Investor UPOL FTK Lokalita Olomouc, Tř.Míru

Dílčí část—profese

INTERIÉR

Výkres Šatní obklad 05

Pohled

Měřítko 1:20 Datum 08/2024


Zpracoval Bc. Kateřina Syňuk Kontroloval Ing.arch. M.Pálka

Číslo akce Výkres číslo Revize
1209 N35 00

POZNÁMKY:

- Veškerý skříňový nábytek ve všech místnostech je uzamykatelný na jednotný klíč (vždy pro jednotlivou místnost) , každý kontejner má samostatný klíč.
- Veškeré rozměry stavebních prostor, otvorů a stěn je nutno ověřit přímo na stavbě!!!
- Před realizací nábytku nutno výrobcem předložit výrobní dokumentaci včetně jednotlivých materiálů k odsouhlasení architektovi.
- ORIENTACE JEDNOTLIVÉHO NÁBYTKU VYPLÝVÁ DLE JEHO POLOHY, VIZ. VÝKRES PŮDORYSU JEDNOTLIVÝCH MÍSTNOSTÍ!!!!

06 šatní obklad - č.m. 1.44

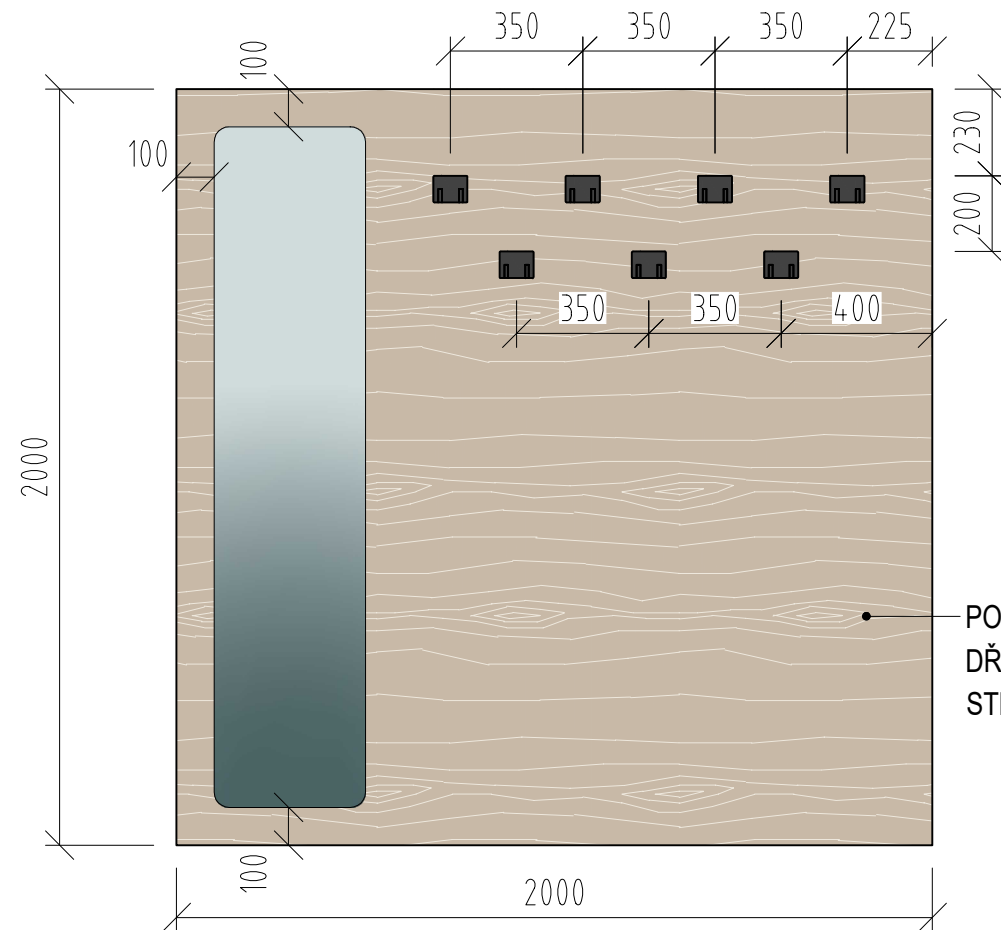

— POVRCH LAMINO - SVĚTLÝ
DŘEVODEKOR JASAN PÍSKOVÝ,
STRUKTUROVANÝ POVRCH


DVOUHÁČEK - ČERNÁ BARVA




POZNÁMKY:

- Veškerý skříňový nábytek ve všech místnostech je uzamykatelný na jednotný klíč (vždy pro jednotlivou místnost) , každý kontejner má samostatný klíč.
- Veškeré rozměry stavebních prostor, otvorů a stěn je nutno ověřit přímo na stavbě!!!
- Před realizací nábytku nutno výrobcem předložit výrobní dokumentaci včetně jednotlivých materiálů k odsouhlasení architektovi.
- ORIENTACE JEDNOTLIVÉHO NÁBYTKU VYPLÝVÁ DLE JEHO POLOHY, VIZ. VÝKRES PŮDORYSU JEDNOTLIVÝCH MÍSTNOSTÍ!!!!!!

ZRCADLO - SCHÉMA 1:10

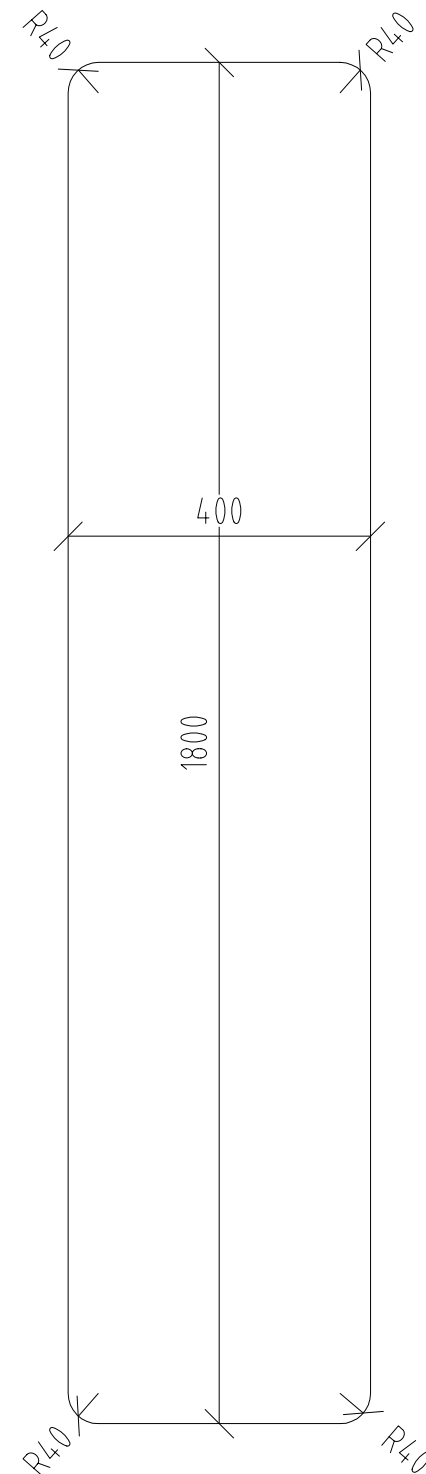

LEGENDA:

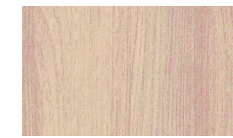

POVRCH LAMINO - SVĚTLÝ
DŘEVODEKOR JASAN PÍSKOVÝ,
STRUKTUROVANÝ POVRCH



ZRCADLO

REVIZE	KDO	KDY	REV.

Projektant

Zodpovědný projektant profese

Generální projektant



HEXAPLAN
INTERNATIONAL

Zodpovědný projektant

ING. ARCH. MARTIN PÁLKA

Akce

NÁVRH INTERIÉRU KANCELÁŘÍ
A VÝUKOVÝCH PROSTOR FTK UPOL

INTERIÉR

Investor UPOL FTK

Lokalita Olomouc, Tř.Míru

Dílčí část—profese

INTERIÉR

Výkres Šatní obkladl 06

Pohled

Měřítko 1:20

1:20

Datum 08/2024

Zpracoval Bc. Kateryna Syniuk Kontroloval Ing.arch. M.Pálka

Číslo akce

Výkres číslo


Revize

1209


N36

00

07 šatní obklad - č.m. 1.32

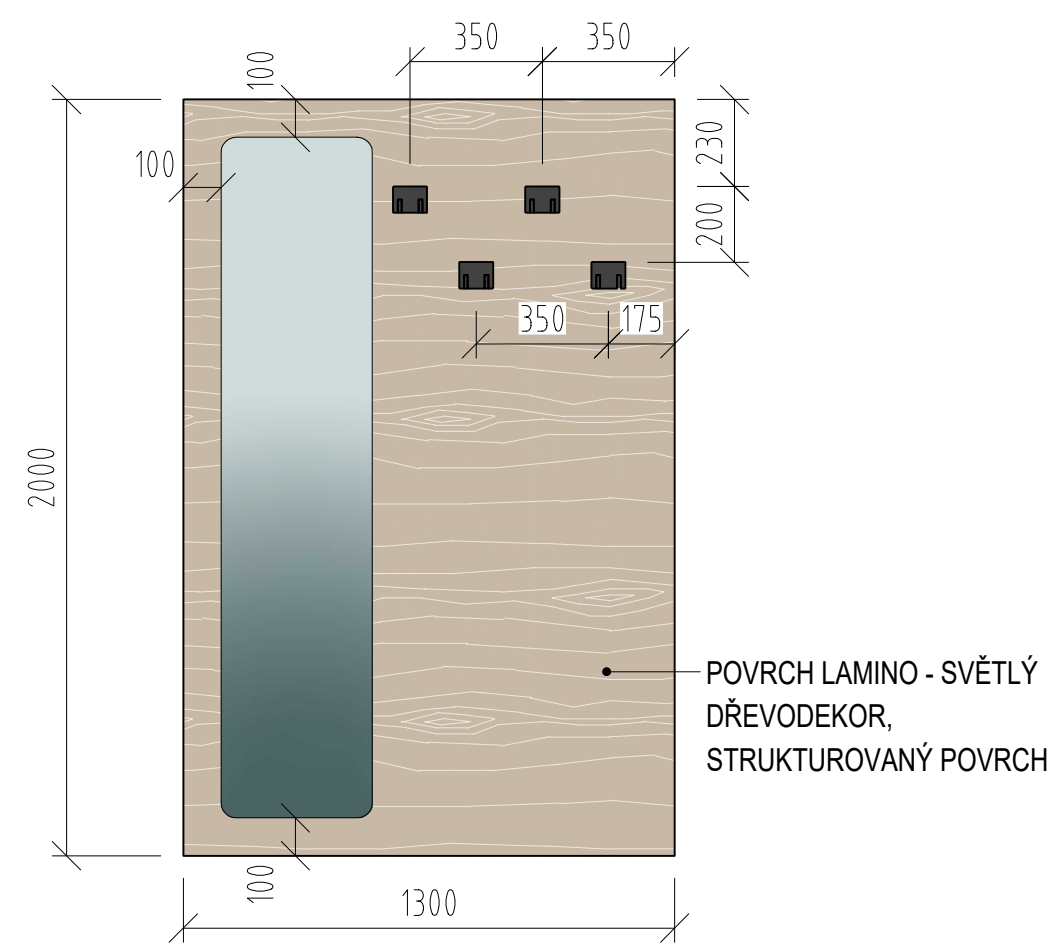


DVOUHÁČEK - ČERNÁ BARVA

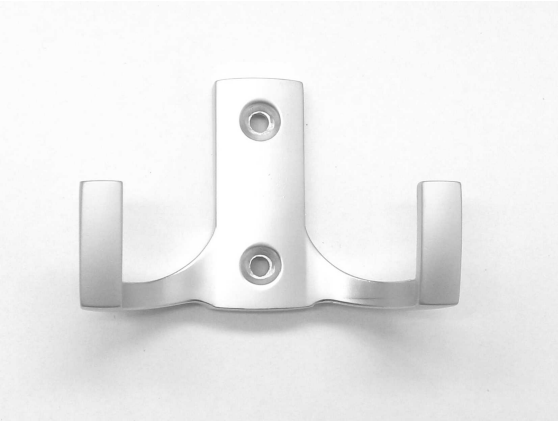

POZNÁMKY:

- Veškerý skříňový nábytek ve všech místnostech je uzamykatelný na jednotný klíč (vždy pro jednotlivou místnost) , každý kontejner má samostatný klíč.
- Veškeré rozměry stavebních prostor, otvorů a stěn je nutno ověřit přímo na stavbě!!!
- Před realizací nábytku nutno výrobcem předložit výrobní dokumentaci včetně jednotlivých materiálů k odsouhlasení architektovi.
- ORIENTACE JEDNOTLIVÉHO NÁBYTKU VYPLÝVÁ DLE JEHO POLOHY, VIZ. VÝKRES PŮDORYSU JEDNOTLIVÝCH MÍSTNOSTÍ!!!!

ZRCADLO - SCHÉMA 1:10

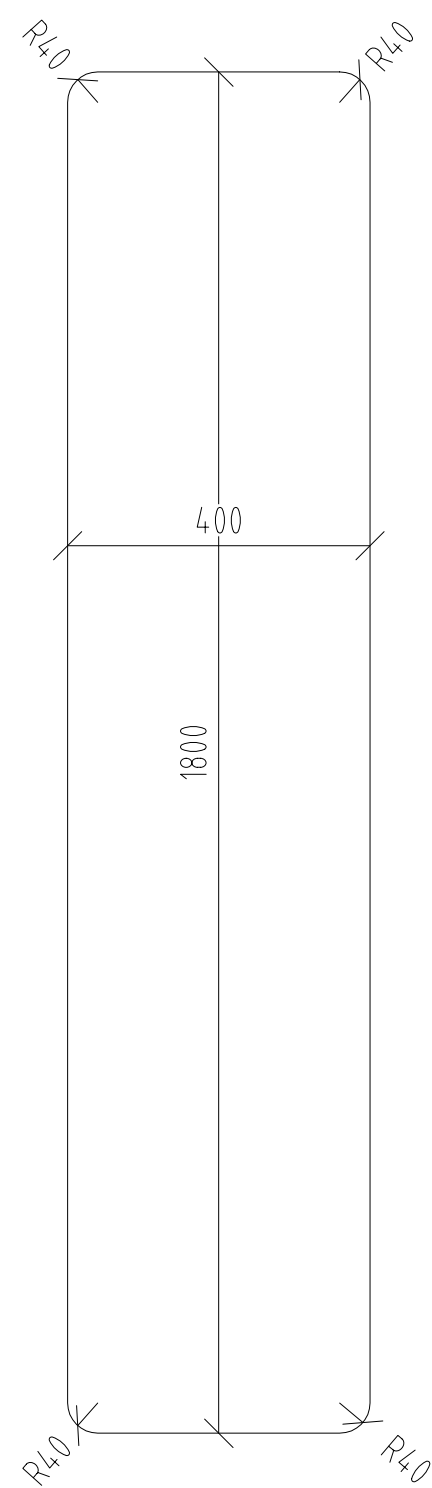

LEGENDA:



POVRCH LAMINO - SVĚTLÝ
DŘEVODEKOR JASAN PÍSKOVÝ,
STRUKTUROVANÝ POVRCH



ZRCADLO

REVIZE	KDO	KDY	REV.

Projektant

Zodpovědný projektant profese

Generální projektant

HEXAPLAN
INTERNATIONAL

Zodpovědný projektant

ING. ARCH. MARTIN PÁLKA

Akce

NÁVRH INTERIÉRU KANCELÁŘÍ
A VÝUKOVÝCH PROSTOR FTK UPOL

INTERIÉR

Investor UPOL FTK

Lokalita Olomouc, Tř.Míru

Dílčí část—profese

INTERIÉR

Výkres

Šatní obklad 07

Pohled

Měřítko

1:20

Datum

08/2024

Zpracoval Bc. Kateřina Syniuk

Kontroloval Ing.arch. M.Pálka

Číslo akce

1209


Výkres číslo

N37

Revize

00

08 šatní obklad - č.m. 1.37, 1.46

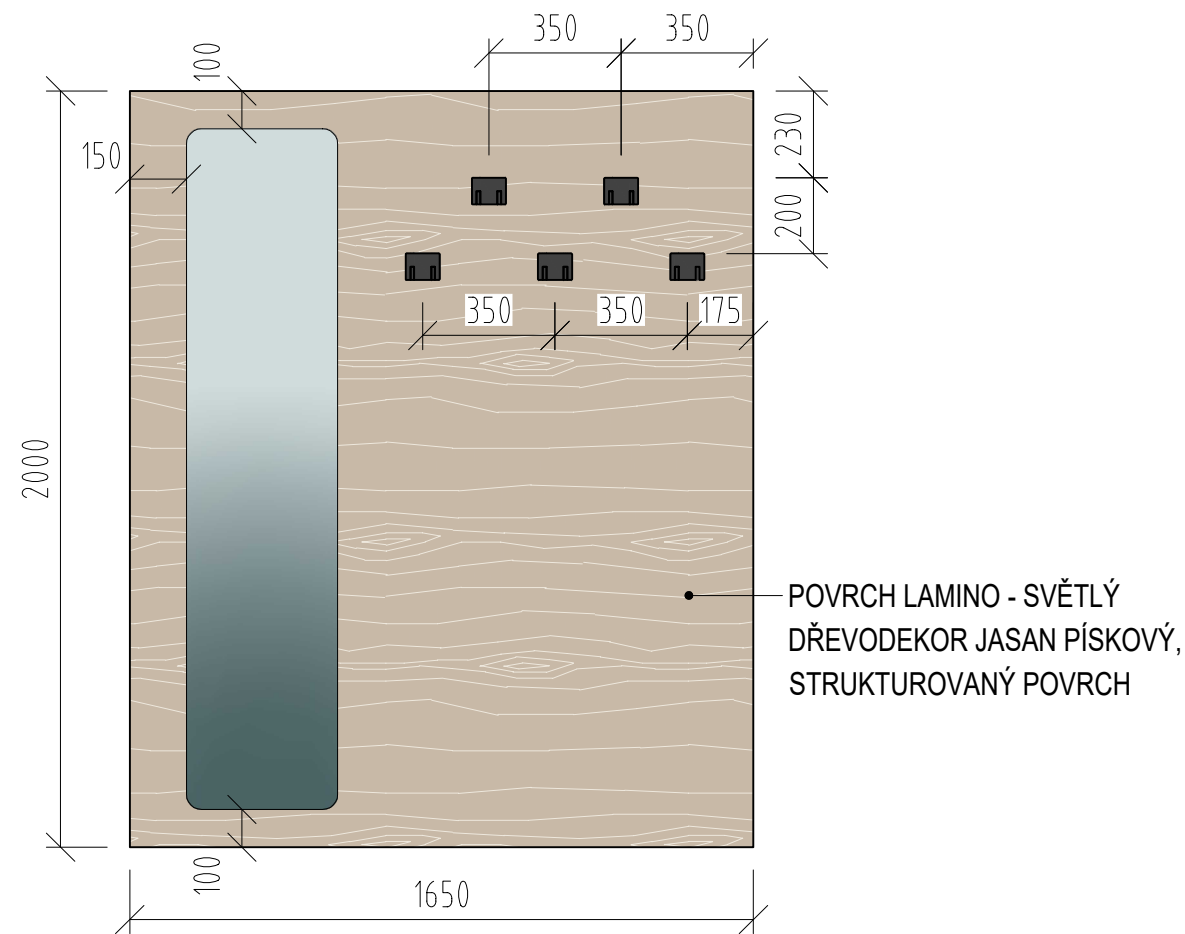


DVOUHÁČEK - ČERNÁ BARVA




POZNÁMKY:

- Veškerý skříňový nábytek ve všech místnostech je uzamykatelný na jednotný klíč (vždy pro jednotlivou místnost) , každý kontejner má samostatný klíč.
- Veškeré rozměry stavebních prostor, otvorů a stěn je nutno ověřit přímo na stavbě!!!
- Před realizací nábytku nutno výrobcem předložit výrobní dokumentaci včetně jednotlivých materiálů k odsouhlasení architektovi.
- ORIENTACE JEDNOTLIVÉHO NÁBYTKU VYPLÝVÁ DLE JEHO POLOHY, VIZ. VÝKRES PŮDORYSU JEDNOTLIVÝCH MÍSTNOSTÍ!!!!


ZRCADLO - SCHÉMA 1:10

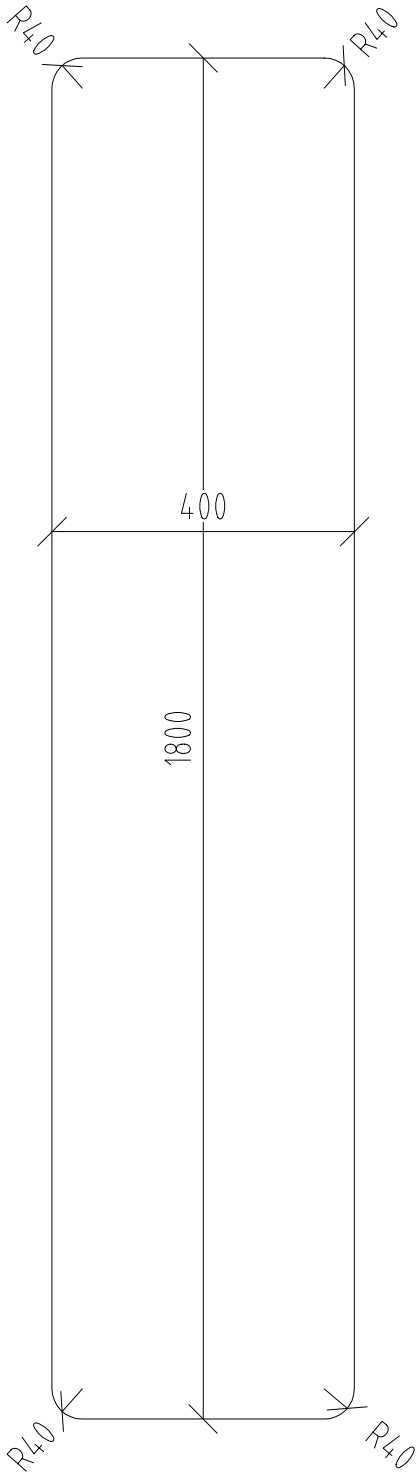

LEGENDA:



POVRCH LAMINO - SVĚTLÝ
DŘEVODEKOR JASAN PÍSKOVÝ,
STRUKTUROVANÝ POVRCH



ZRCADLO

REVIZE	KDO	KDY	REV.

Projektant

Zodpovědný projektant profese

Generální projektant

 **HEXAPLAN**
INTERNATIONAL

Zodpovědný projektant **ING. ARCH. MARTIN PÁLKA**

Akce

NÁVRH INTERIÉRU KANCELÁŘÍ
A VÝUKOVÝCH PROSTOR FTK UPOL

INTERIÉR

Investor **UPOL FTK** Lokality **Olomouc, Tř.Míru**

Dílčí část—profese

INTERIÉR

Výkres **Šatní obklad 08**


Pohled

Měřítko **1:20** Datum **08/2024**


Zpracoval **Bc. Kateryna Syniuk** Kontroloval **Ing.arch. M.Pálka**

Číslo akce **1209** Výkres číslo **N38** Revize **00**

D1 interiérové posuvné dveře - č.m. 1.33

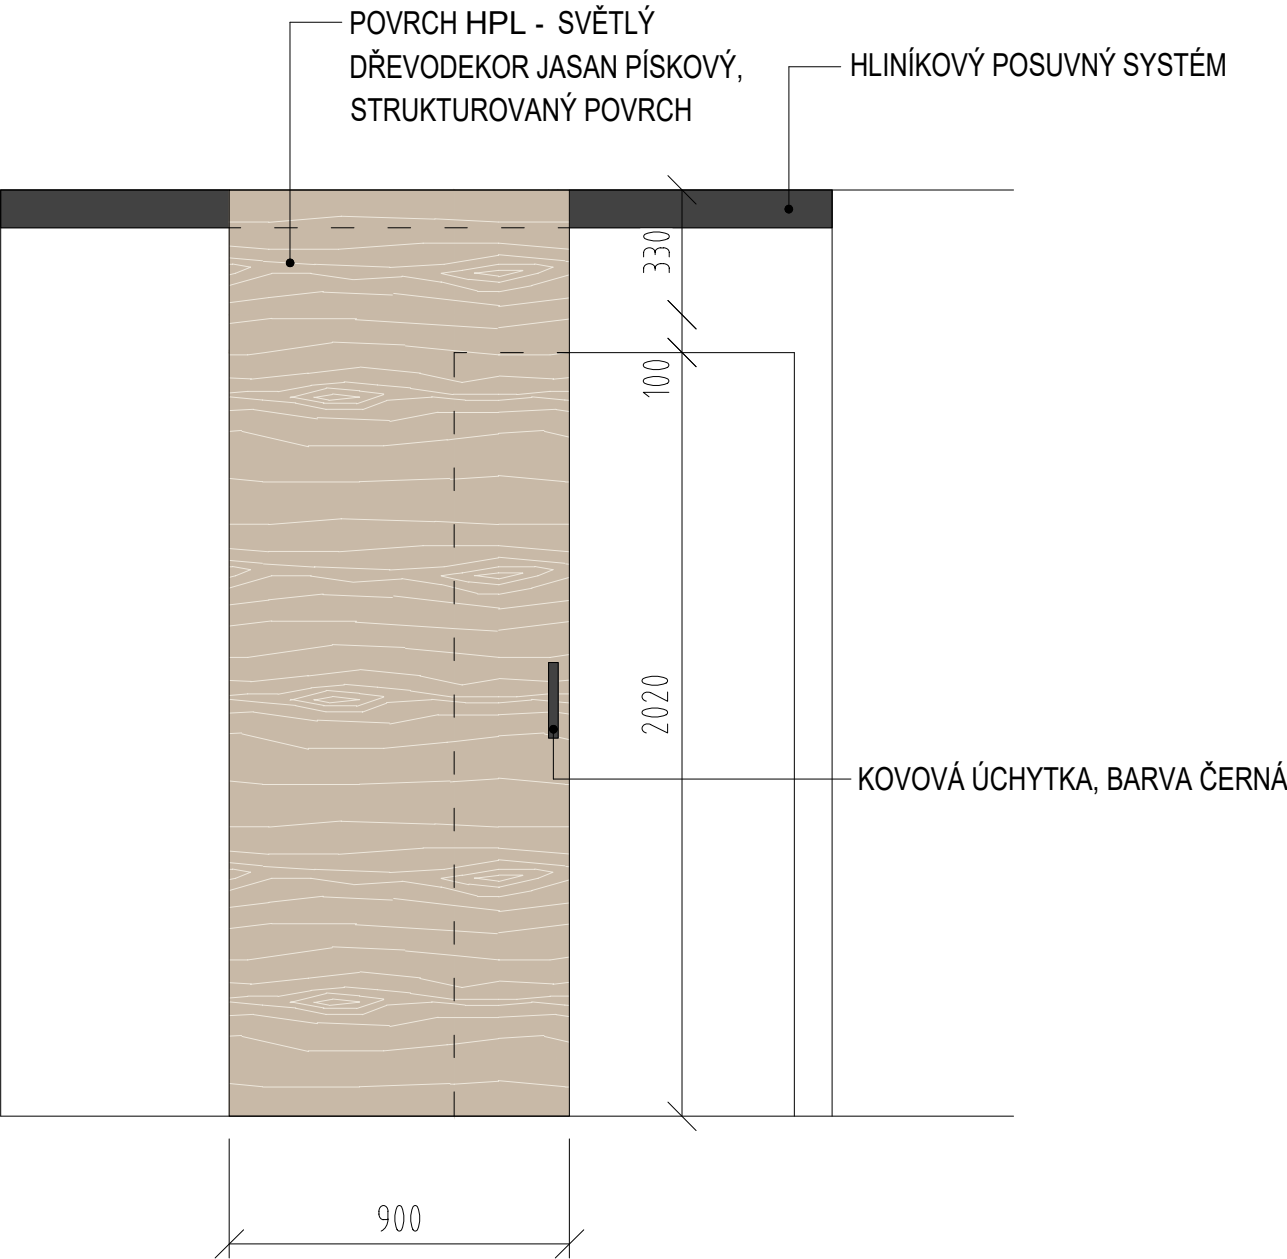


KOVOVÁ ÚCHYTKA

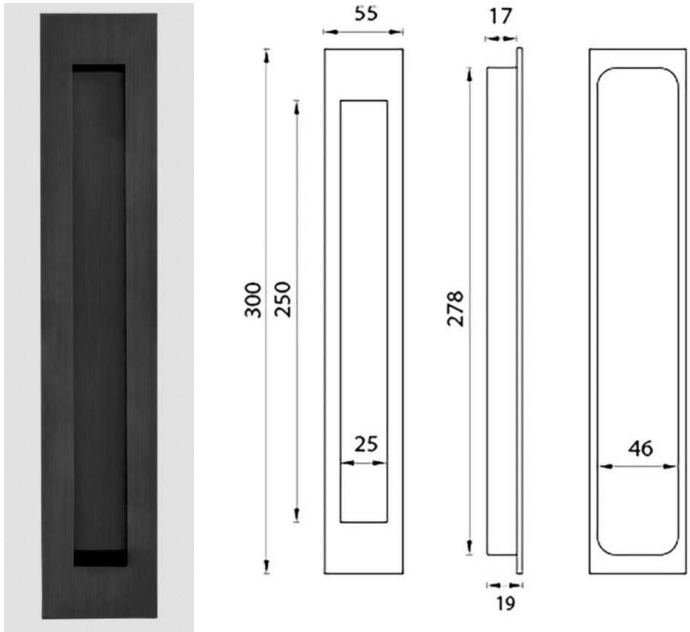

POZNÁMKY:

- Veškerý skříňový nábytek ve všech místnostech je uzamykatelný na jednotný klíč (vždy pro jednotlivou místnost) , každý kontejner má samostatný klíč.
- Veškeré rozměry stavebních prostor, otvorů a stěn je nutno ověřit přímo na stavbě!!!
- Před realizací nábytku nutno výrobcem předložit výrobní dokumentaci včetně jednotlivých materiálů k odsouhlasení architektovi.
- ORIENTACE JEDNOTLIVÉHO NÁBYTKU VYPLÝVÁ DLE JEHO POLOHY, VIZ. VÝKRES PŮDORYSU JEDNOTLIVÝCH MÍSTNOSTÍ!!!!

LEGENDA:

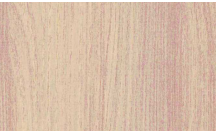

POVRCH HPL - SVĚTLÝ
DŘEVODEKOR JASAN PÍSKOVÝ,
STRUKTUROVANÝ POVRCH

REVIZE	KDO	KDY	REV.

Projektant

Zodpovědný projektant profese

Generální projektant

HEXAPLAN
INTERNATIONAL

Zodpovědný projektant

ING. ARCH. MARTIN PÁLKA

Akce

NÁVRH INTERIÉRU KANCELÁŘÍ
A VÝUKOVÝCH PROSTOR FTK UPOL

INTERIÉR

Investor UPOL FTK

Lokalita Olomouc, Tř.Míru

Dílčí část—profese

INTERIÉR

Výkres

Interiérové posuvné dveře D1
Pohled

Měřítko

1:20

Datum

08/2024

Zpracoval Bc. Kateryna Syniuk

Kontroloval

Ing.arch. M.Pálka

Číslo akce

Výkres číslo

Revize

1209

N39

00