

NÁVRH INTERIÉROVÉHO VYBAVENÍ
ŽIŽKOVO NÁMĚSTÍ 5
Pedagogická fakulta Univerzity Palackého v Olomouci

Část 02_01_Ostatní nábytek

datum
II 2025


zadavatel
Pedagogická fakulta Univerzity Palackého v Olomouci
Žižkovo nám. 5, 779 00 Olomouc
IČ: 61989592

zpracovatel


p STUDIOPAB S.R.O.
Šantova 657/8, 779 00 Olomouc
IČ: 039 15 221
www.studiopab.cz

Ing. arch. Jana Pospíšilová
Mgr. Ing. arch. Jan Pospíšil
Ing. arch. Tomáš Machovský


POHLED

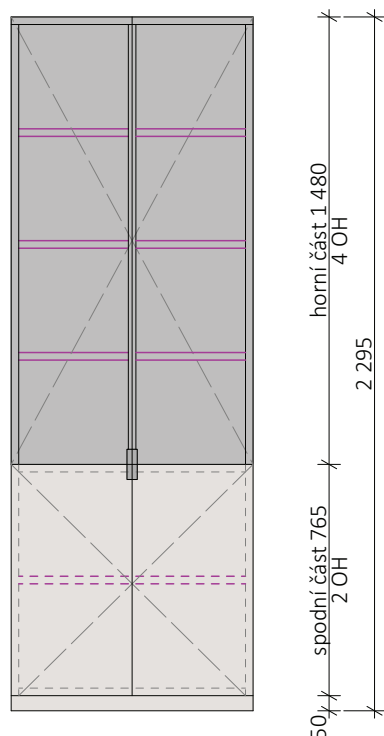


ŘEZ

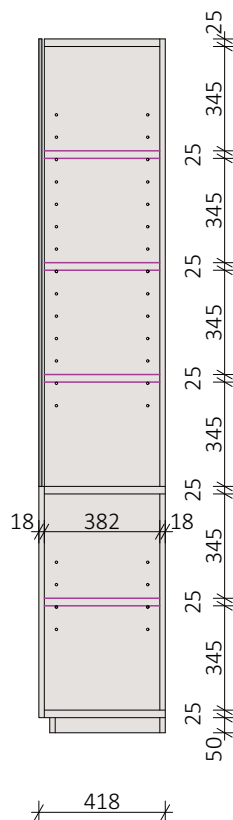

PŮDORYS - SPODNÍ ČÁST

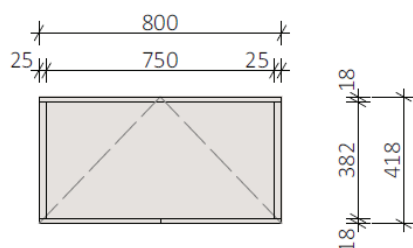

PŮDORYS - HORNÍ ČÁST

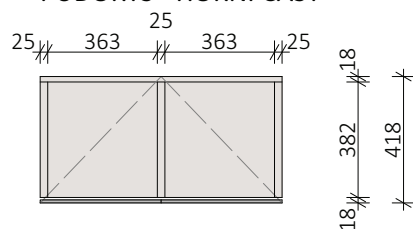



navržená barevnost - NCS S 2005-Y20R
(před výrobou bude vyzorkováno a odsouhlaseno)

polohovatelné police (osatní fixní)

čiré bezpečnostní sklo

OH 1 OH = cca 370 mm

ÚCHYTKA

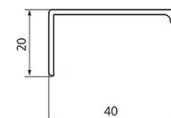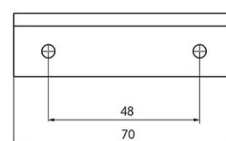

SKŘÍŇ C01

horní část uzavřená - skleněná dvířka, naložená, bez rámu
spodní část uzavřená - plná dvířka, naložená
korpus vč. horní desky a polic - DTD tl. 25mm
záda, sokl, dvířka - DTD tl. 18mm
kotvení do stěny

materiál:

- oboustranné lamino pro tl. 25 i 18mm
- ABS 1mm v dekoru korpusu
- skleněná dvířka s bezpečnostním sklem ESG, tl. min 4mm
- cylindrický zámek s klíčem (horní i spodní část)
- kování s plynulým dovíráním
- úchytky z nerez oceli do hrany, š. 70mm, hl. 40mm

SOUČÁST DODÁVKY SKŘÍŇE JE I JEJÍ MONTÁŽ

NÁVRH INTERIÉROVÉHO VYBAVENÍ ŽIŽKOVO NÁMĚSTÍ 5

Pedagogická fakulta Univerzity Palackého v Olomouci

název výkresu

C01 - skříň

měřítko
1 : 25

datum
II 2025

zadavatel

Pedagogická fakulta Univerzity Palackého v Olomouci
Žižkovo nám. 5, 779 00 Olomouc
IČ: 61989592


zpracovatel

b


STUDIOPAB S.R.O.
Šantova 657/8, 779 00 Olomouc
IČ: 039 15 221
www.studiopab.cz

Ing. arch. Jana Pospíšilová
Mgr. Ing. arch. Jan Pospíšil
Ing. arch. Tomáš Machovský



POHLED

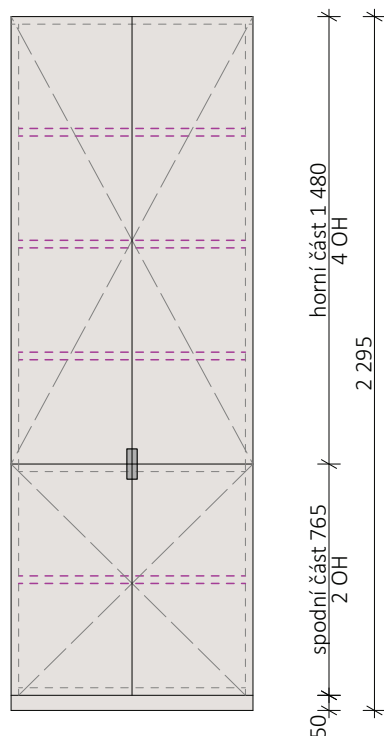

ŘEZ

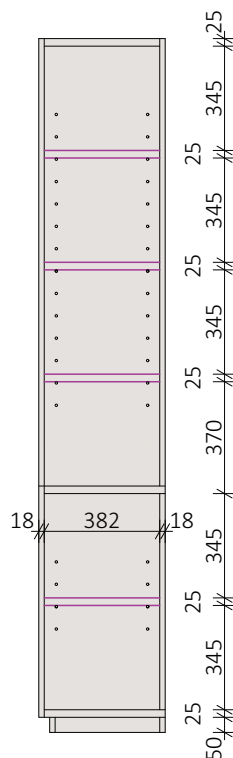

PŮDORYS - SPODNÍ I HORNÍ ČÁST

 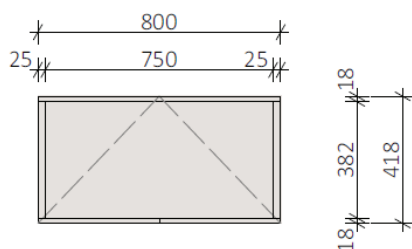

navržená barevnost - NCS S 2005-Y20R
(před výrobou bude vyzorkováno a odsouhlaseno)





polohovatelné police (osatní fixní)

OH

1 OH = cca 370 mm

ÚCHYTKA

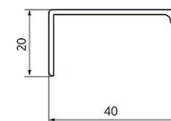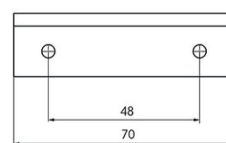

SKŘÍŇ C02

horní část uzavřená - plná dvířka, naložená
spodní část uzavřená - plná dvířka, naložená
korpus vč. horní desky a polic - DTD tl. 25mm
záda, sokl, dvířka - DTD tl. 18mm

materiál:

- oboustranné lamino pro tl.25 i 18mm
- ABS 1mm v dekoru korpusu
- cylindrický zámek s klíčem (horní i spodní část)
- kování s plynulým dovíráním
- úchytky z nerez oceli do hrany, š. 70mm, hl. 40mm

SOUČÁST DODÁVKY SKŘÍŇE JE I JEJÍ MONTÁŽ

NÁVRH INTERIÉROVÉHO VYBAVENÍ ŽIŽKOVO NÁMĚSTÍ 5

Pedagogická fakulta Univerzity Palackého v Olomouci

název výkresu

C02 - skříň

měřítko
1 : 25

datum
II 2025

zadavatel

Pedagogická fakulta Univerzity Palackého v Olomouci
Žižkovo nám. 5, 779 00 Olomouc
IČ: 61989592


zpracovatel




STUDIOPAB S.R.O.
Šantova 657/8, 779 00 Olomouc
IČ: 039 15 221
www.studiopab.cz

Ing. arch. Jana Pospíšilová
Mgr. Ing. arch. Jan Pospíšil
Ing. arch. Tomáš Machovský


ÚCHYTKA

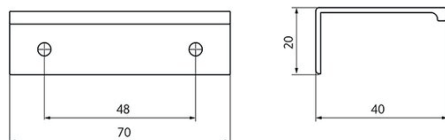


POHLED

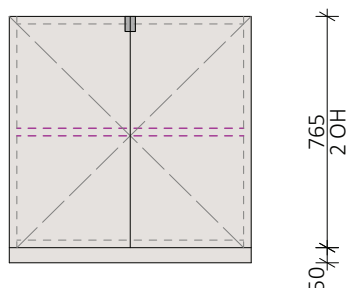


ŘEZ

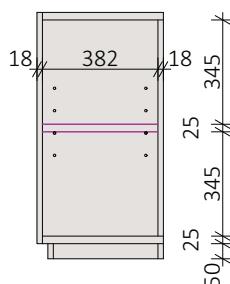

PŮDORYS

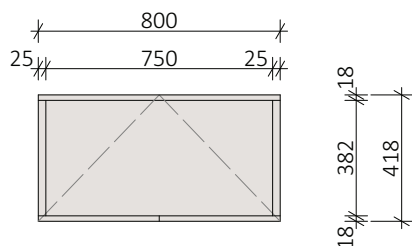

 navržená barevnost - NCS S 2005-Y20R
(před výrobou bude vyvzorkováno a odsouhlaseno)

 polohovatelné police (osatní fixní)

OH 1 OH = cca 370 mm

NÁVRH INTERIÉROVÉHO VYBAVENÍ ŽIŽKOVO NÁMĚSTÍ 5

Pedagogická fakulta Univerzity Palackého v Olomouci

SKŘÍŇ C03

uzavřená - plná dvířka, naložená
korpus vč. horní desky a polic - DTD tl. 25mm
záda, sokl, dvířka - DTD tl. 18mm
kotvení do stěny

materiál:

- oboustranné lamino pro tl. 25 i 18mm
- ABS 1mm v dekoru korpusu
- cylindrický zámek s klíčem
- kování s plynulým dovíráním
- úchytky z nerez oceli do hrany, š. 70mm, hl. 40mm

SOUČÁST DODÁVKY SKŘÍŇE JE I JEJÍ MONTÁŽ

název výkresu

C03 - skříň

měřítko

1 : 25

datum

II 2025

zadavatel

Pedagogická fakulta Univerzity Palackého v Olomouci
Žižkovo nám. 5, 779 00 Olomouc
IČ: 61989592

zpracovatel


b

STUDIOPAB S.R.O.
Šantova 657/8, 779 00 Olomouc
IČ: 039 15 221
www.studiopab.cz

Ing. arch. Jana Pospíšilová
Mgr. Ing. arch. Jan Pospíšil
Ing. arch. Tomáš Machovský


m.č. P1.22

POHLED

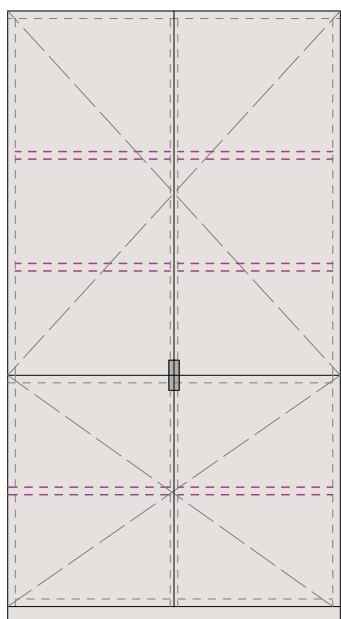

horní část cca 1 205
cca 2 020
spodní část 765
2 OH

ŘEZ

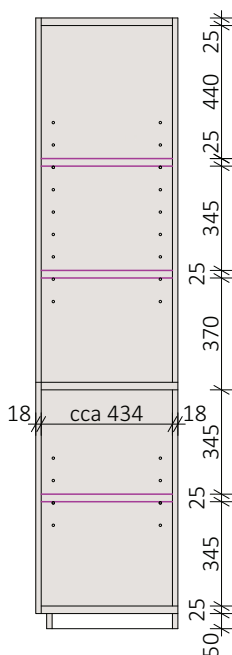


18

cca 434


18

PŮDORYS - SPODNÍ I HORNÍ ČÁST

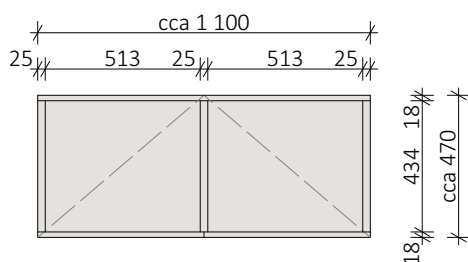


m.č. P1.23

POHLED

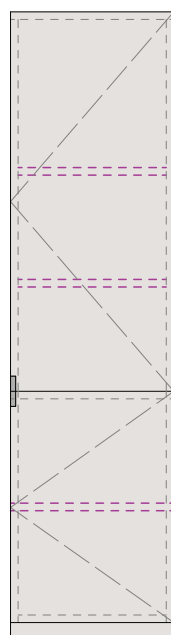

horní část cca 1 255
cca 2 070
spodní část 765
2 OH

ŘEZ

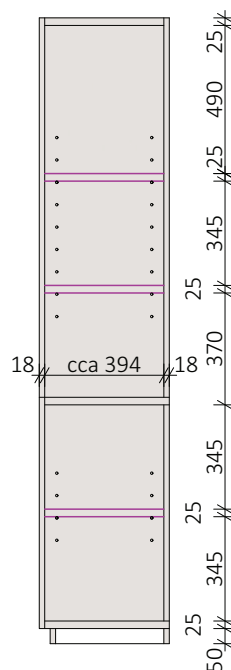


18


cca 394

18

PŮDORYS - SPODNÍ I HORNÍ ČÁST

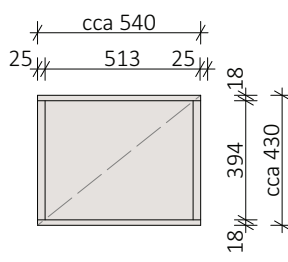

ÚCHYTKA

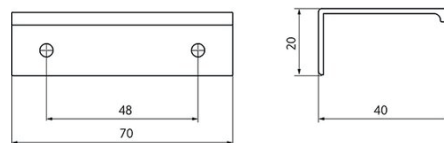

navržená barevnost - NCS S 2005-Y20R
(před výrobou bude vyzorkováno a odsouhlaseno)

polohovatelné police (osazní fixní)

OH 1 OH = cca 370 mm

SKŘÍŇ C10

**JEDNÁ SE O SKŘÍŇ VESTAVNÉ,
NUTNO PŘEDEM ZAMĚŘIT JEDNOTLIVÉ NIKY**

horní část uzavřená - plná dvířka, naložená
spodní část uzavřená - plná dvířka, naložená
korpus vč. horní desky a polic - DTD tl. 25mm
záda, sokl, dvířka - DTD tl. 18mm
kotvení do stěny

materiál:

- oboustranné lamino pro tl.25 i 18mm
- ABS 1mm v dekoru korpusu
- cylindrický zámek s klíčem (horní i spodní část)
- kování s plynulým dovíráním
- úchytky z nerez oceli do hrany, š. 70mm, hl. 40mm

SOUČÁST DODÁVKY SKŘÍŇE JE I JEJÍ MONTÁŽ

NÁVRH INTERIÉROVÉHO VYBAVENÍ ŽIŽKOVO NÁMĚSTÍ 5

Pedagogická fakulta Univerzity Palackého v Olomouci

název výkresu

C10 - skříň vestavěná, m.č.P1.22 a P1.23

měřítko
1 : 25

datum
II 2025

zadavatel

Pedagogická fakulta Univerzity Palackého v Olomouci
Žižkovo nám. 5, 779 00 Olomouc
IČ: 61989592

zpracovatel




STUDIOPAB S.R.O.
Šantova 657/8, 779 00 Olomouc
IČ: 039 15 221
www.studiopab.cz


Ing. arch. Jana Pospíšilová
Mgr. Ing. arch. Jan Pospíšil
Ing. arch. Tomáš Machovský

m.č. 1.09


POHLED

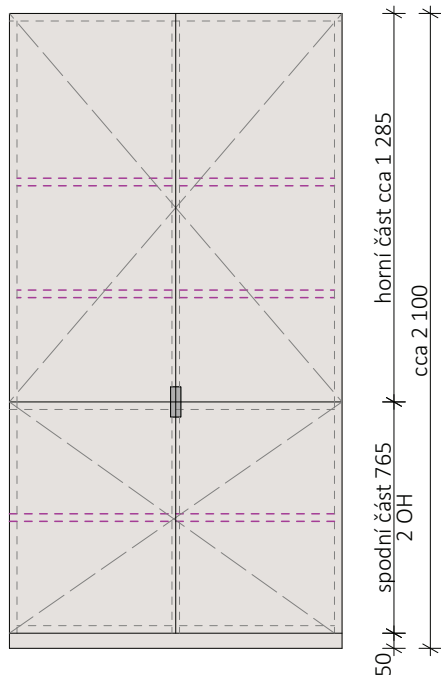


ŘEZ

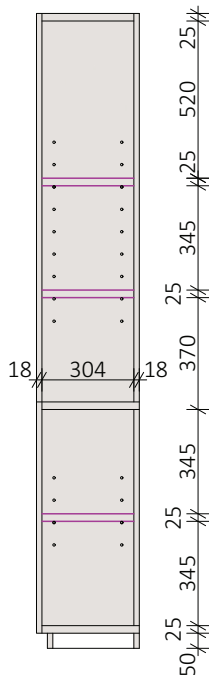


POHLED

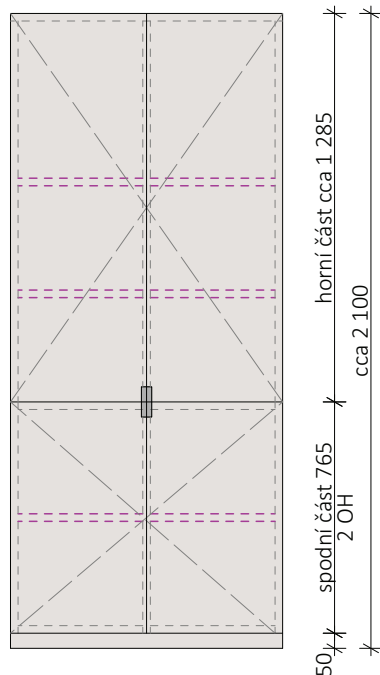


ŘEZ

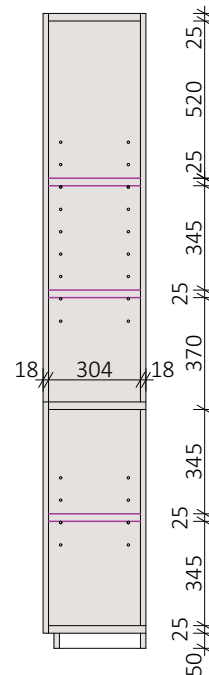

PŮDORYS - SPODNÍ I HORNÍ ČÁST

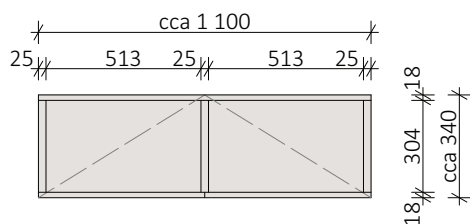

PŮDORYS - SPODNÍ I HORNÍ ČÁST

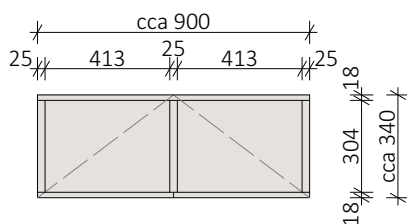

navržená barevnost- NCS S 2005-Y20R
(před výrobou bude vyzorkováno a odsouhlaseno)




polohovatelné police (osazní fixní)

OH

1 OH = cca 370 mm

ÚCHYTKA

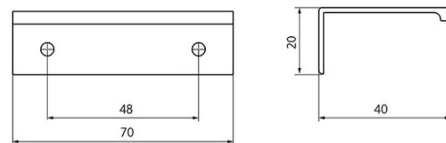

SKŘÍŇ C10

**JEDNÁ SE O SKŘÍŇ VESTAVNÉ,
NUTNO PŘEDEM ZAMĚŘIT JEDNOTLIVÉ NIKY**

horní část uzavřená - plná dvířka, naložená
spodní část uzavřená - plná dvířka, naložená
korpus vč. horní desky a polic - DTD tl. 25mm
záda, sokl, dvířka - DTD tl. 18mm
kotvení do stěny

materiál:

- oboustranné lamino pro tl.25 i 18mm
- ABS 1mm v dekoru korpusu
- cylindrický zámek s klíčem (horní i spodní část)
- kování s plynulým dovíráním
- úchytky z nerez oceli do hrany, š. 70mm, hl. 40mm

SOUČÁST DODÁVKY SKŘÍŇE JE I JEJÍ MONTÁŽ

NÁVRH INTERIÉROVÉHO VYBAVENÍ ŽIŽKOVO NÁMĚSTÍ 5

Pedagogická fakulta Univerzity Palackého v Olomouci

název výkresu

C10 - skříň vestavěná, m.č. 1.09

měřítko

1 : 25

datum

II 2025

zadavatel

Pedagogická fakulta Univerzity Palackého v Olomouci
Žižkovo nám. 5, 779 00 Olomouc
IČ: 61989592

zpracovatel




STUDIOPAB S.R.O.
Šantova 657/8, 779 00 Olomouc
IČ: 039 15 221
www.studiopab.cz


Ing. arch. Jana Pospíšilová
Mgr. Ing. arch. Jan Pospíšil
Ing. arch. Tomáš Machovský

m.č. 3.21


POHLED

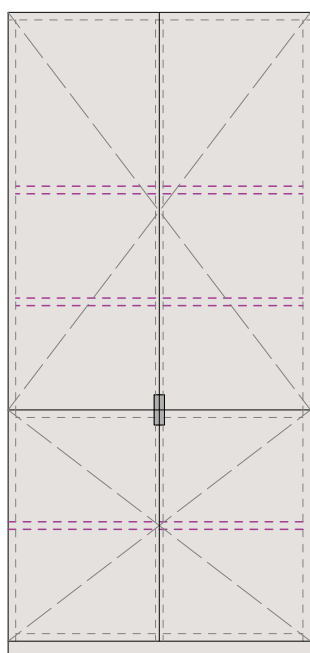

ŘEZ

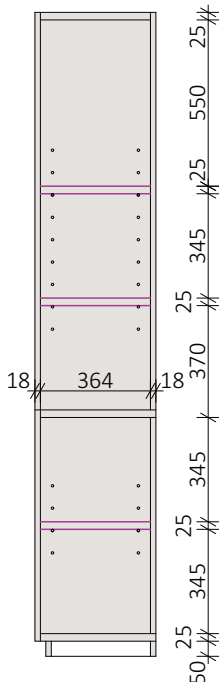


PŮDORYS - SPODNÍ I HORNÍ ČÁST

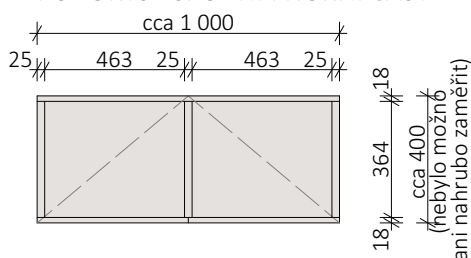


m.č. 3.75


POHLED

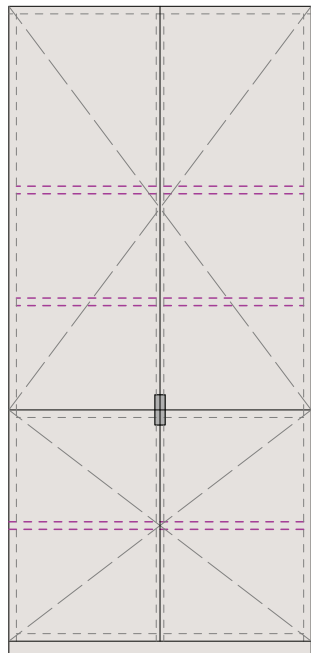


ŘEZ

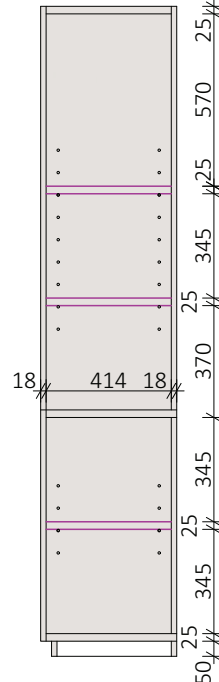

PŮDORYS - SPODNÍ I HORNÍ ČÁST

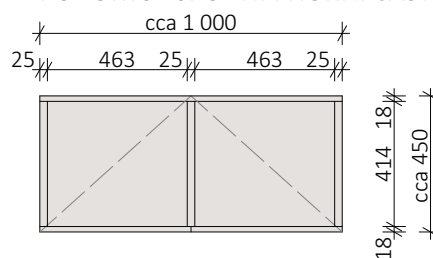

ÚCHYTKA

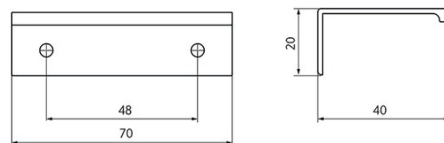

navržená barevnost - NCS S 2005-Y20R
(před výrobou bude vyzorkováno a odsouhlaseno)

polohovatelné police (osazní fixní)

OH 1 OH = cca 370 mm

SKŘÍŇ C10

**JEDNÁ SE O SKŘÍŇ VESTAVNÉ,
NUTNO PŘEDEM ZAMĚŘIT JEDNOTLIVÉ NIKY**

horní část uzavřená - plná dvířka, naložená
spodní část uzavřená - plná dvířka, naložená
korpus vč. horní desky a polic - DTD tl. 25mm
záda, sokl, dvířka - DTD tl. 18mm
kotvení do stěny

materiál:

- oboustranné lamino pro tl. 25 i 18mm
- ABS 1mm v dekoru korpusu
- cylindrický zámek s klíčem (horní i spodní část)
- kování s plynulým dovíráním
- úchytky z nerez oceli do hrany, š. 70mm, hl. 40mm

SOUČÁST DODÁVKY SKŘÍŇE JE I JEJÍ MONTÁŽ

NÁVRH INTERIÉROVÉHO VYBAVENÍ ŽIŽKOVO NÁMĚSTÍ 5

Pedagogická fakulta Univerzity Palackého v Olomouci

název výkresu

C10 - skříň vestavěná, m.č. 3.21 a 3.75

měřítko
1 : 25

datum
II 2025

zadavatel

Pedagogická fakulta Univerzity Palackého v Olomouci
Žižkovo nám. 5, 779 00 Olomouc
IČ: 61989592

zpracovatel


b

STUDIOPAB S.R.O.
Šantova 657/8, 779 00 Olomouc
IČ: 039 15 221
www.studiopab.cz


Ing. arch. Jana Pospíšilová
Mgr. Ing. arch. Jan Pospíšil
Ing. arch. Tomáš Machovský

m.č. 4.68


POHLED

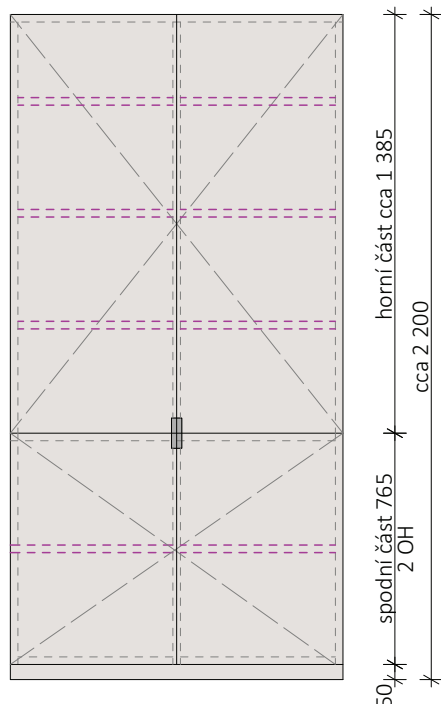


ŘEZ

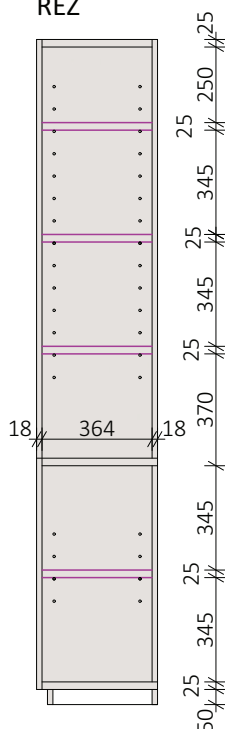

ÚCHYTKA

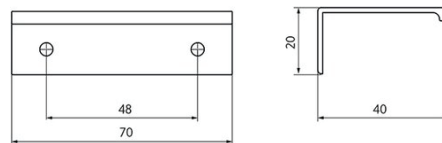

PŮDORYS - SPODNÍ I HORNÍ ČÁST

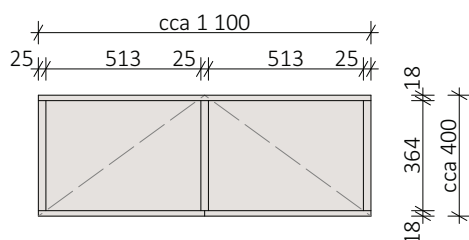

navržená barevnost- NCS S 2005-Y20R
(před výrobou bude vyvzorkováno a odsouhlaseno)

polohovatelné police (osatní fixní)

OH 1 OH = cca 370 mm

SKŘÍŇ C10

**JEDNÁ SE O SKŘÍŇ VESTAVNÉ,
NUTNO PŘEDEM ZAMĚŘIT JEDNOTLIVÉ NIKY**

horní část uzavřená - plná dvířka, naložená
spodní část uzavřená - plná dvířka, naložená
korpus vč. horní desky a polic - DTD tl. 25mm
záda, sokl, dvířka - DTD tl. 18mm
kotvení do stěny

materiál:

- oboustranné lamino pro tl. 25 i 18mm
- ABS 1mm v dekoru korpusu
- cylindrický zámek s klíčem (horní i spodní část)
- kování s plynulým dovíráním
- úchytky z nerez oceli do hrany, š. 70mm, hl. 40mm

SOUČÁST DODÁVKY SKŘÍŇE JE I JEJÍ MONTÁŽ

NÁVRH INTERIÉROVÉHO VYBAVENÍ
ŽIŽKOVO NÁMĚSTÍ 5
Pedagogická fakulta Univerzity Palackého v Olomouci

název výkresu

C10 - skříň vestavěná, m.č. 4.68

měřítko
1 : 25

datum
II 2025

zadavatel

Pedagogická fakulta Univerzity Palackého v Olomouci
Žižkovo nám. 5, 779 00 Olomouc
IČ: 61989592


zpracovatel

b


STUDIOPAB S.R.O.
Šantova 657/8, 779 00 Olomouc
IČ: 039 15 221
www.studiopab.cz

Ing. arch. Jana Pospíšilová
Mgr. Ing. arch. Jan Pospíšil
Ing. arch. Tomáš Machovský


ÚCHYTKA

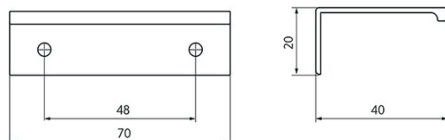


POHLED ČELNÍ

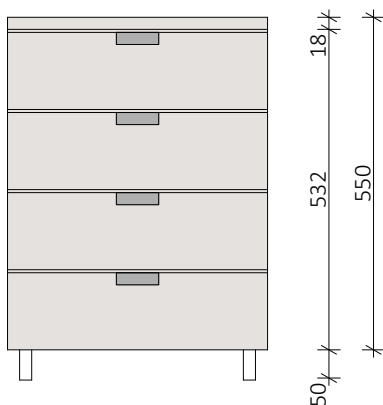


POHLED ZADNÍ

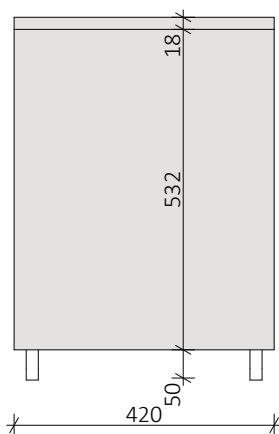

POHLED BOČNÍ

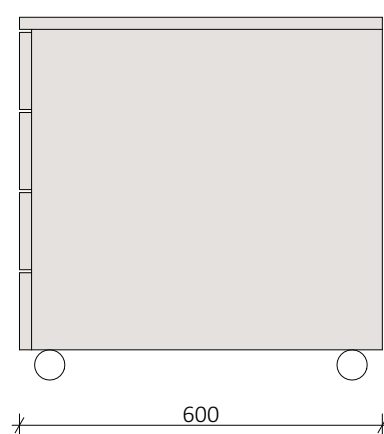

PŮDORYS

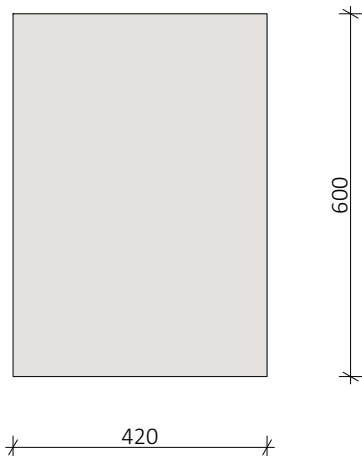

navržená barevnost - NCS S 2005-Y20R
(před výrobou bude vyzorkováno a odsouhlaseno)

NÁVRH INTERIÉROVÉHO VYBAVENÍ ŽIŽKOVO NÁMĚSTÍ 5

Pedagogická fakulta Univerzity Palackého v Olomouci

MOBILNÍ KONTEJNER C20

korpus vč. horní desky a polic - DTD tl. 18mm
záda, sokl, čela zásuvek - DTD tl. 18mm
počet zásuvek - 4
nábytková kolečka - 4ks, barva černá

materiál:

- oboustranné lamino pro tl.18mm
- ABS 1mm v dekoru korpusu
- cylindrický zámek s klíčem
- kování s plynulým dojezdem zásuvek
- úchytky z nerez oceli do hrany, š. 70mm, hl. 40mm

SOUČÁST DODÁVKY KONTEJNERU JE I MONTÁŽ

název výkresu

C20 - mobilní kontejner

měřítko

1 : 25

datum

II 2025

zadavatel

Pedagogická fakulta Univerzity Palackého v Olomouci
Žižkovo nám. 5, 779 00 Olomouc
IČ: 61989592


zpracovatel




STUDIOPAB S.R.O.
Šantova 657/8, 779 00 Olomouc
IČ: 039 15 221
www.studiopab.cz

Ing. arch. Jana Pospíšilová
Mgr. Ing. arch. Jan Pospíšil
Ing. arch. Tomáš Machovský


POHLED

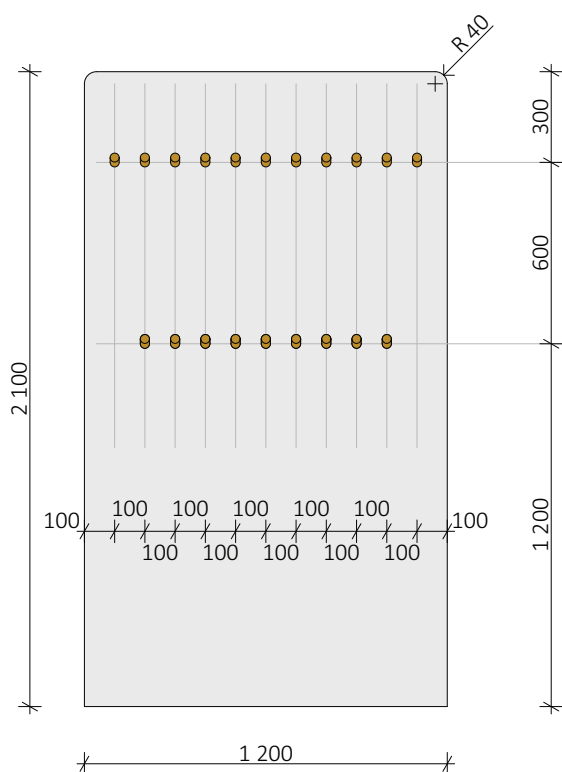

ŘEZ

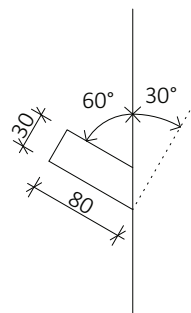

PŮDORYS

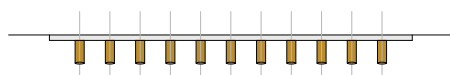

světlá šedobéžová laruza
(před výrobou bude vyzukováno a odsouhlaseno)

nástěnné dřevěné háčky (kolíky)- přírodní odstín dřeva
(před výrobou bude vyzukováno a odsouhlaseno)

NÁVRH INTERIÉROVÉHO VYBAVENÍ ŽIŽKOVO NÁMĚSTÍ 5 Pedagogická fakulta Univerzity Palackého v Olomouci

VĚŠÁK NÁSTĚNNÝ V01

rozměr: š.120cm × v.210cm × tl.1,8cm
zaoblené horní hrany: r = 40mm
kotvení: skryté zadní kotvení

materiál desky - buková překližka, sv. šedobéžová lazura
nástěnné háčky - dřevěné kolíky z masivu, bezbarvý voskový olej; na desce osazeno 20 ks; kotveny do desky pod úhlem

SOUČÁST DODÁVKY VĚŠÁKU JE I JEHO MONTÁŽ

název výkresu

V01 - věšák nástěnný

měřítko
1 : 25

datum
II 2025

zadavatel


Pedagogická fakulta Univerzity Palackého v Olomouci
Žižkovo nám. 5, 779 00 Olomouc
IČ: 61989592

zpracovatel



STUDIOPAB S.R.O.
Šantova 657/8, 779 00 Olomouc
IČ: 039 15 221
www.studiopab.cz

Ing. arch. Jana Pospíšilová
Mgr. Ing. arch. Jan Pospíšil
Ing. arch. Tomáš Machovský

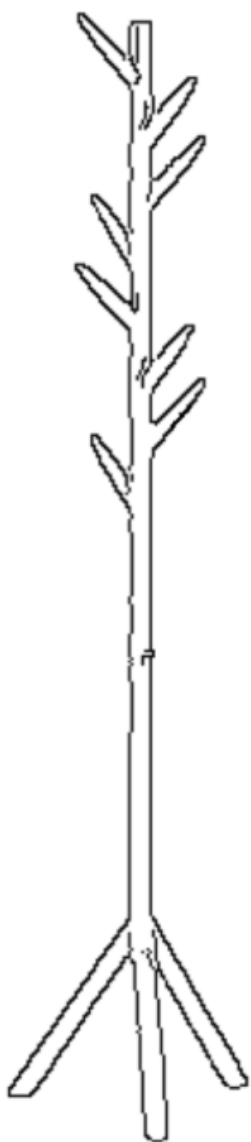

VĚŠÁK VOLNĚ STOJÍCÍ V02

výška: 160 - 170 cm
podnož: trojnožka
tyč: kruhová průměr 3-4 cm
háčky: v podobě kolíků, 6-8 ks

materiál - dřevo masiv (dub, bříza)
povrchová úprava - bezbarvý voskový olej

SOUČÁST DODÁVKY VĚŠÁKU JE I JEHO MONTÁŽ

Odchylka rozměrů u vybavení ± 10 mm. Orientace jednotlivého nábytku vyplývá dle jeho polohy, viz výkres půdorysu jednotlivých místností.

NÁVRH INTERIÉROVÉHO VYBAVENÍ
ŽIŽKOVO NÁMĚSTÍ 5
Pedagogická fakulta Univerzity Palackého v Olomouci

název výkresu

V02 - věšák volně stojící

datum

II 2025

zadavatel

Pedagogická fakulta Univerzity Palackého v Olomouci
Žižkovo nám. 5, 779 00 Olomouc
IČ: 61989592

zpracovatel





b

STUDIOPAB S.R.O.
Šantova 657/8, 779 00 Olomouc
IČ: 039 15 221
www.studiopab.cz

Ing. arch. Jana Pospíšilová
Mgr. Ing. arch. Jan Pospíšil
Ing. arch. Tomáš Machovský



MOŽNOSTI SESTAV

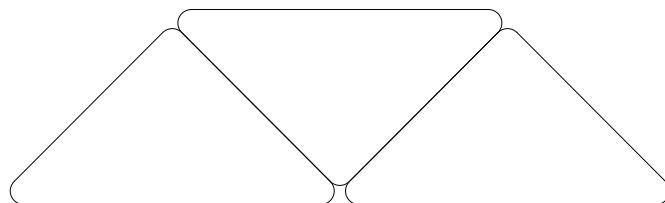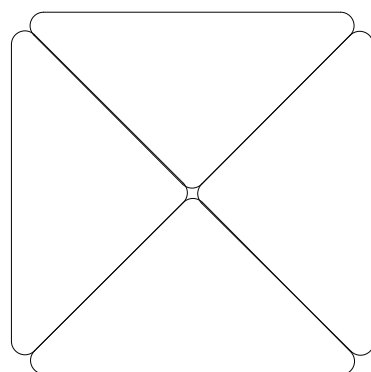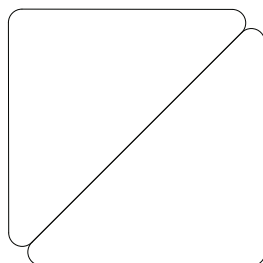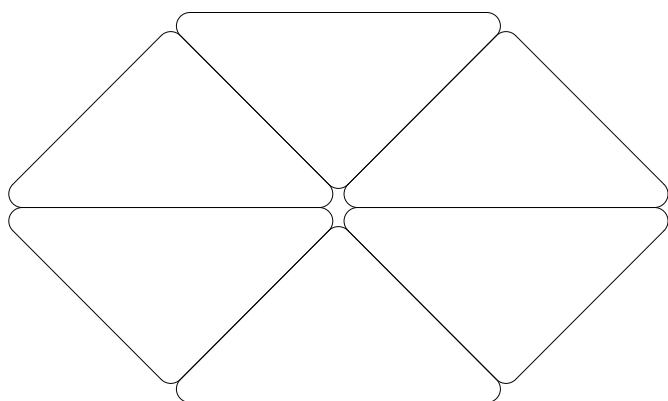

STŮL MOBILNÍ A D01

rozměr: 80cm × 80cm × 108 cm / výška 76 cm

stolová deska:

- překližka tl. 25mm s oboustranným HPL (LTD) laminátem
- zaoblené hrany, ABS hrana tl. 2mm v dekoru desky

konstrukce:

- konstrukce stolu je tvořena rámovým celosvařencem
- nohy stolu z trubkového profilu o průměru 50 mm jsou ke konstrukci pevně přivařeny
- koncovky nohu opatřeny plastovými kluzáky
- min. 2 nohy budou osazeny kolečkem s brzdou
- konstrukce je ošetřena vypalovanou práškovou barvou

barva stolové desky - RAL 9002 (bude vzorkováno a odsouhlaseno)

barva konstrukce - RAL 7015 (bude vzorkováno a odsouhlaseno)

SOUČÁST DODÁVKY STOLU JE I JEHO MONTÁŽ

NÁVRH INTERIÉROVÉHO VYBAVENÍ
ŽIŽKOVO NÁMĚSTÍ 5
Pedagogická fakulta Univerzity Palackého v Olomouci

název výkresu

D01 - stůl mobilní A

datum
II 2025

zadavatel


Pedagogická fakulta Univerzity Palackého v Olomouci
Žižkovo nám. 5, 779 00 Olomouc
IČ: 61989592

zpracovatel



STUDIOPAB S.R.O.
Šantova 657/8, 779 00 Olomouc
IČ: 039 15 221
www.studiopab.cz

Ing. arch. Jana Pospíšilová
Mgr. Ing. arch. Jan Pospíšil
Ing. arch. Tomáš Machovský

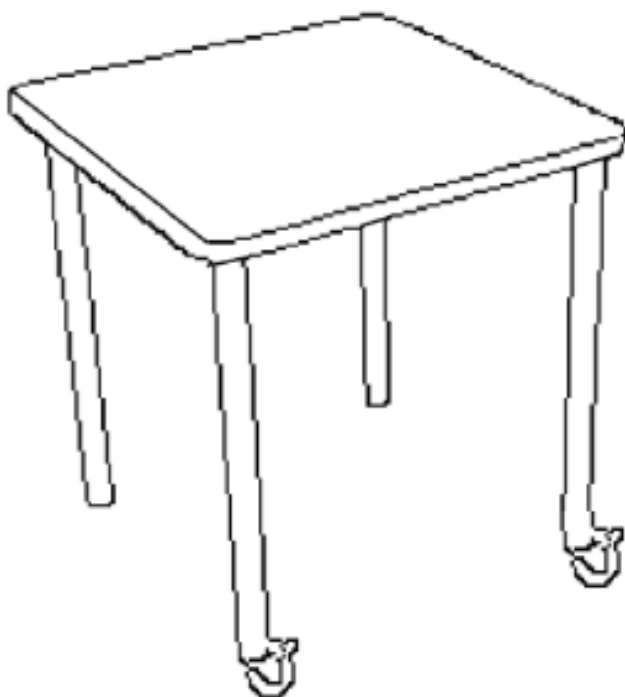

STŮL MOBILNÍ, ČTVEREC D02A

rozměr: 65 cm × 65 cm / výška 76 cm.....předem ověřit,
že bude roztečí stolových nohou vyhovovat židli S03; stoly
D02A, respektive rozteč jejich nohou, budou případně lehce
zvětšeny tak, aby byly kompatibilní s židlemi

stolová deska:

- překližka tl. 25mm s oboustranným HPL (LTD) laminátem
- zaoblené hrany, ABS hrana tl. 2mm v dekoru desky

konstrukce:

- konstrukce stolu je tvořena rámovým celosvařencem
- nohy stolu z trubkového profilu o průměru 50 mm jsou ke konstrukci pevně přivařeny
- koncovky nohu opatřeny plastovými kluzáky
- min. 2 nohy budou osazeny kolečkem s brzdou
- konstrukce je ošetřena vypalovanou práškovou barvou

barva stolové desky - RAL 9002 (bude vzorkováno a
odsouhlaseno)

barva konstrukce - RAL 7015 (bude vzorkováno a
odsouhlaseno)

SOUČÁST DODÁVKY STOLU JE I JEHO MONTÁŽ

NÁVRH INTERIÉROVÉHO VYBAVENÍ
ŽIŽKOVO NÁMĚSTÍ 5
Pedagogická fakulta Univerzity Palackého v Olomouci

název výkresu

D02A - stůl mobilní, čtverec

datum

II 2025

zadavatel


Pedagogická fakulta Univerzity Palackého v Olomouci
Žižkovo nám. 5, 779 00 Olomouc
IČ: 61989592

zpracovatel

p

STUDIOPAB S.R.O.
Šantova 657/8, 779 00 Olomouc
IČ: 039 15 221
www.studiopab.cz

Ing. arch. Jana Pospíšilová
Mgr. Ing. arch. Jan Pospíšil
Ing. arch. Tomáš Machovský

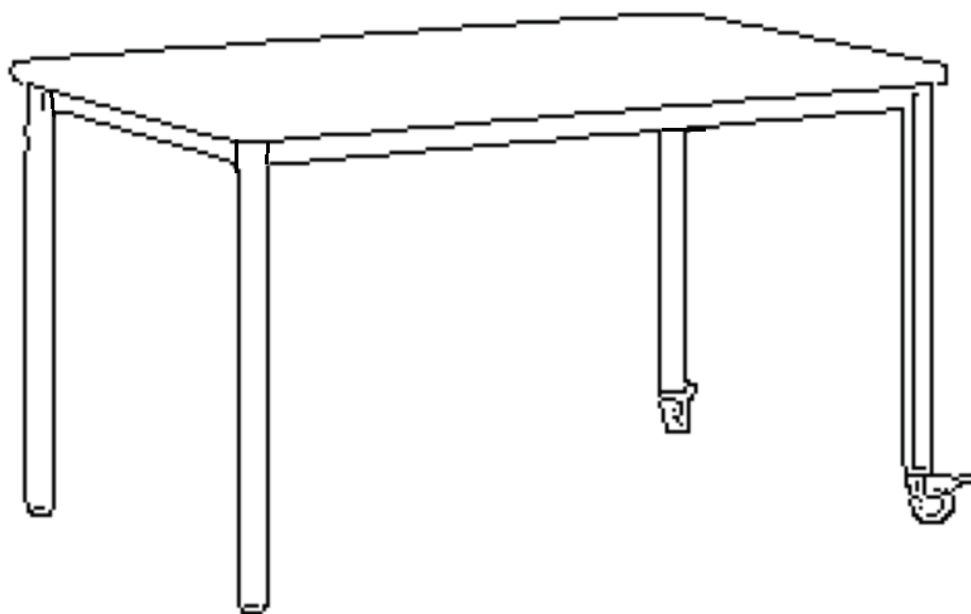

STŮL MOBILNÍ, OBDÉLNÍK D02B

rozměr: 130 cm × 65 cm / výška 76 cm

stolová deska:

- překližka tl. 25mm s oboustranným HPL (LTD) laminátem
- zaoblené hrany, ABS hrana tl. 2mm v dekoru desky

konstrukce:

- konstrukce stolu je tvořena rámovým celosvařencem
- nohy stolu z trubkového profilu o průměru 50 mm jsou ke konstrukci pevně přivařeny
- koncovky nohu opatřeny plastovými kluzáky
- min. 2 nohy budou osazeny kolečkem s brzdou
- konstrukce je ošetřena vypalovanou práškovou barvou

barva stolové desky - RAL 9002 (bude vzorkováno a odsouhlaseno)

barva konstrukce - RAL 7015 (bude vzorkováno a odsouhlaseno)

SOUČÁST DODÁVKY STOLU JE I JEHO MONTÁŽ

NÁVRH INTERIÉROVÉHO VYBAVENÍ
ŽIŽKOVO NÁMĚSTÍ 5
Pedagogická fakulta Univerzity Palackého v Olomouci

název výkresu

D02B - stůl mobilní, obdélník

datum

II 2025

zadavatel




Pedagogická fakulta Univerzity Palackého v Olomouci
Žižkovo nám. 5, 779 00 Olomouc
IČ: 61989592

zpracovatel

b

STUDIOPAB S.R.O.
Šantova 657/8, 779 00 Olomouc
IČ: 039 15 221
www.studiopab.cz

Ing. arch. Jana Pospíšilová
Mgr. Ing. arch. Jan Pospíšil
Ing. arch. Tomáš Machovský

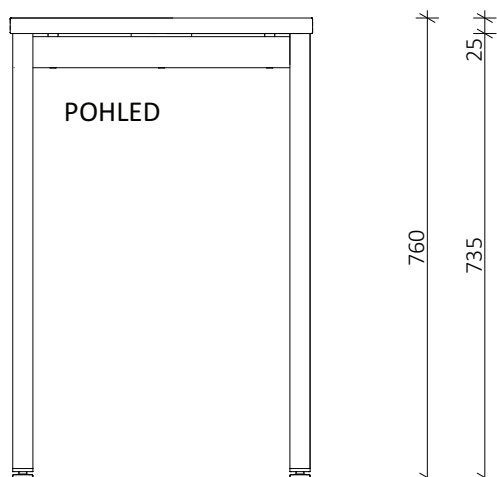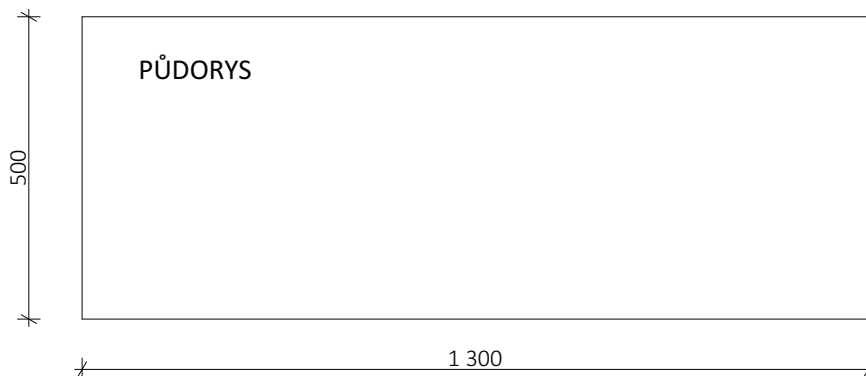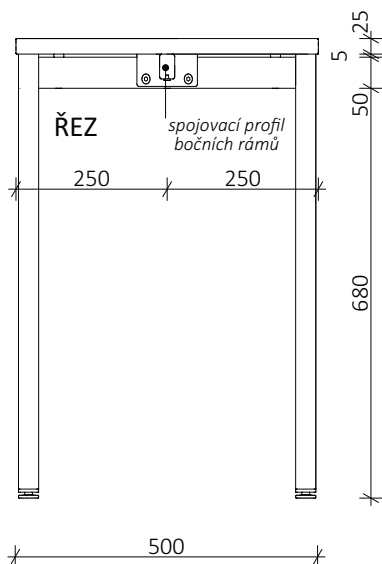

STŮL D03

rozměr: 130 cm × 50 cm / výška 76 cm

stolová deska:

- laminovaná DTD tl. 25 mm, popř. melamin (MFC)
- zaoblené hrany, ABS hrana tl. 2mm v dekoru desky

konstrukce rámu:

- konstrukce stolu je tvořena rámovým celosvařencem;
- spojuvací profil rámu
- nohy stolu z profilu 40 × 40 mm
- koncovky nohu opatřeny plastovými nivelačními kluzáky
- konstrukce je ošetřena vypalovanou práškovou barvou

barva stolové desky - NCS S 2005-Y20R event. RAL 9002 (bude vzorkováno a odsouhlaseno)

barva konstrukce - tmavě šedá RAL 7015 (bude vzorkováno a odsouhlaseno)

SOUČÁST DODÁVKY STOLU JE I JEHO MONTÁŽ

NÁVRH INTERIÉROVÉHO VYBAVENÍ
ŽIŽKOVO NÁMĚSTÍ 5
Pedagogická fakulta Univerzity Palackého v Olomouci

název výkresu

D03 - stůl

datum

II 2025

zadavatel

Pedagogická fakulta Univerzity Palackého v Olomouci
Žižkovo nám. 5, 779 00 Olomouc
IČ: 61989592


zpracovatel



STUDIOPAB S.R.O.
Šantova 657/8, 779 00 Olomouc
IČ: 039 15 221
www.studiopab.cz

Ing. arch. Jana Pospíšilová
Mgr. Ing. arch. Jan Pospíšil
Ing. arch. Tomáš Machovský

PŮDORYS

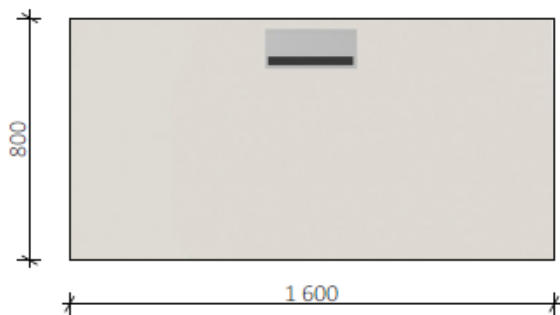

STŮL KANCELÁŘ D04

rozměr: 160 cm × 80 cm / výška 76 cm

stolová deska:

- laminovaná DTD tl. 25 mm, popř. melamin (MFC)
- zaoblené hrany, ABS hrana tl. 2mm v dekoru desky
- kabelová prostupka obdélníková, hliník, 240×120mm
- kabelový žlab

konstrukce rámu:

- konstrukce stolu je tvořena rámovým celosvařencem;
- spojovací profil rámu
- nohy stolu z profilu 40 × 40 mm
- koncovky nohu opatřeny plastovými nivelačními kluzáky
- konstrukce je ošetřena vypalovanou práškovou barvou

barva stolové desky - NCS S 2005-Y20R event. RAL 9002 (bude vzorkováno a odsouhlaseno)

barva konstrukce - tmavě šedá RAL 7015 (bude vzorkováno a odsouhlaseno)

SOUČÁST DODÁVKY STOLU JE I JEHO MONTÁŽ

NÁVRH INTERIÉROVÉHO VYBAVENÍ
ŽIŽKOVO NÁMĚSTÍ 5
Pedagogická fakulta Univerzity Palackého v Olomouci

název výkresu

D04 - stůl kancelář

datum

II 2025

zadavatel

Pedagogická fakulta Univerzity Palackého v Olomouci
Žižkovo nám. 5, 779 00 Olomouc
IČ: 61989592


zpracovatel

b

STUDIOPAB S.R.O.
Šantova 657/8, 779 00 Olomouc
IČ: 039 15 221
www.studiopab.cz

Ing. arch. Jana Pospíšilová
Mgr. Ing. arch. Jan Pospíšil
Ing. arch. Tomáš Machovský

PŮDORYS

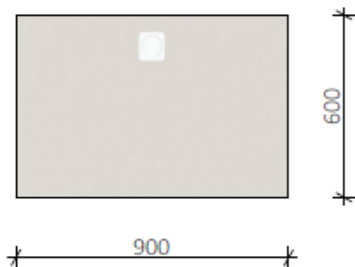

STŮL PC D05

rozměr: 90 cm × 60 cm / výška 76 cm

stolová deska:

- laminovaná DTD tl. 25 mm, popř. melamin (MFC)
- zaoblené hrany, ABS hrana tl. 2mm v dekoru desky
- kabelová prostupka kruhová, nerez, prům. 90mm
- kabelový žlab na celou šířku stolu (propojení sousedních stolů)

konstrukce rámu:

- konstrukce stolu je tvořena rámovým celosvařencem; spojovací profil rámu
- nohy stolu z profilu 40 × 40 mm
- koncovky nohu opatřeny plastovými nivelačními kluzáky
- konstrukce je ošetřena vypalovanou práškovou barvou

barva stolové desky - NCS S 2005-Y20R event. RAL 9002 (bude vzorkováno a odsouhlaseno)

barva konstrukce - tmavě šedá RAL 7015 (bude vzorkováno a odsouhlaseno)

SOUČÁST DODÁVKY STOLU JE I JEHO MONTÁŽ

NÁVRH INTERIÉROVÉHO VYBAVENÍ
ŽIŽKOVO NÁMĚSTÍ 5
Pedagogická fakulta Univerzity Palackého v Olomouci

název výkresu

D05 - stůl PC

datum

II 2025

zadavatel


Pedagogická fakulta Univerzity Palackého v Olomouci
Žižkovo nám. 5, 779 00 Olomouc
IČ: 61989592

zpracovatel

b

STUDIOPAB S.R.O.
Šantova 657/8, 779 00 Olomouc
IČ: 039 15 221
www.studiopab.cz

Ing. arch. Jana Pospíšilová
Mgr. Ing. arch. Jan Pospíšil
Ing. arch. Tomáš Machovský

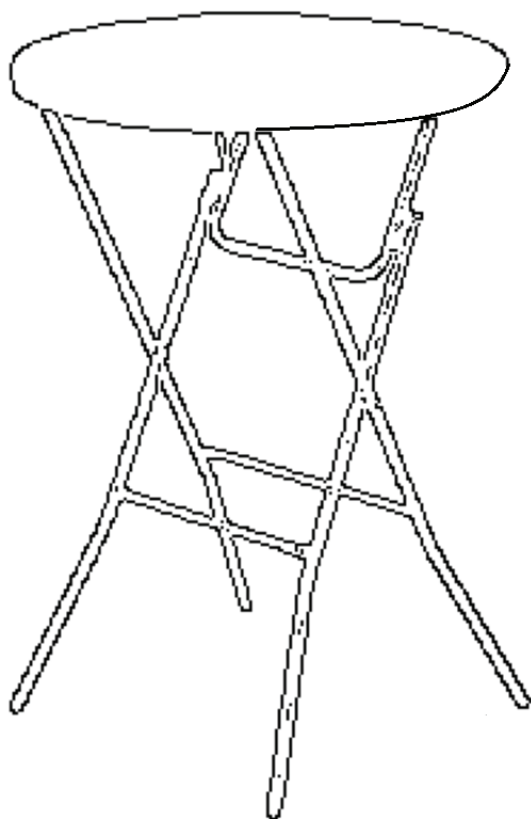

STŮL SKLÁDACÍ KOKTEJLOVÝ D10

rozměr: průměr min. 80 cm × výška min. 110

cm stolová deska:

- kruhová deska z odolného plastu
- HD polyethylen
- barva bílá

konstrukce rámu:

- ocelová konstrukce, černý lak
- skládací rám

SOUČÁST DODÁVKY STOLU JE I JEHO MONTÁŽ

NÁVRH INTERIÉROVÉHO VYBAVENÍ
ŽIŽKOVO NÁMĚSTÍ 5
Pedagogická fakulta Univerzity Palackého v Olomouci

název výkresu

D10 - stůl koktejlový skládací

datum

II 2025

zadavatel


Pedagogická fakulta Univerzity Palackého v Olomouci
Žižkovo nám. 5, 779 00 Olomouc
IČ: 61989592

zpracovatel



STUDIOPAB S.R.O.
Šantova 657/8, 779 00 Olomouc
IČ: 039 15 221
www.studiopab.cz

Ing. arch. Jana Pospíšilová
Mgr. Ing. arch. Jan Pospíšil
Ing. arch. Tomáš Machovský

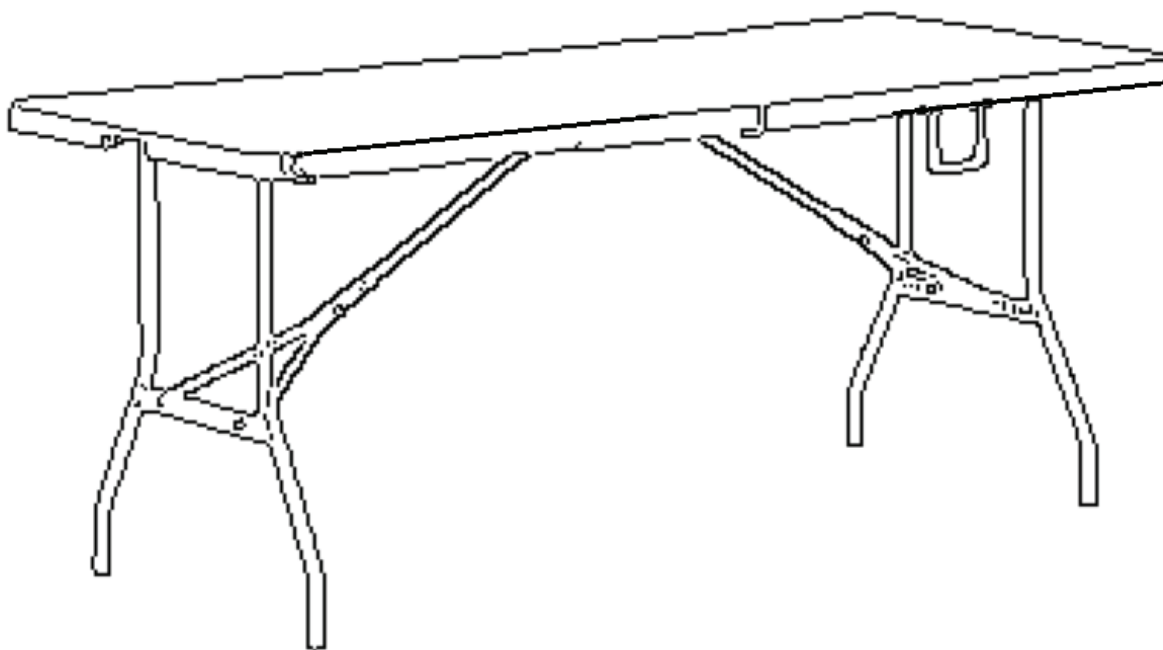

STŮL SKLÁDACÍ CATERINGOVÝ D11

rozměr min.: š. 75 cm × dl. 180 cm × v. 75 cm

stolová deska:

- obdélníková deska z odolného plastu
- HD polyethylen
- barva bílá

konstrukce rámu:

- ocelová konstrukce, černý lak
- skládací rám

nosnost cca 100 kg

SOUČÁST DODÁVKY STOLU JE I JEHO MONTÁŽ

NÁVRH INTERIÉROVÉHO VYBAVENÍ
ŽIŽKOVO NÁMĚSTÍ 5
Pedagogická fakulta Univerzity Palackého v Olomouci

název výkresu

D11 - stůl cateringový skládací

datum

II 2025

zadavatel


Pedagogická fakulta Univerzity Palackého v Olomouci
Žižkovo nám. 5, 779 00 Olomouc
IČ: 61989592

zpracovatel



STUDIOPAB S.R.O.
Šantova 657/8, 779 00 Olomouc
IČ: 039 15 221
www.studiopab.cz

Ing. arch. Jana Pospíšilová
Mgr. Ing. arch. Jan Pospíšil
Ing. arch. Tomáš Machovský

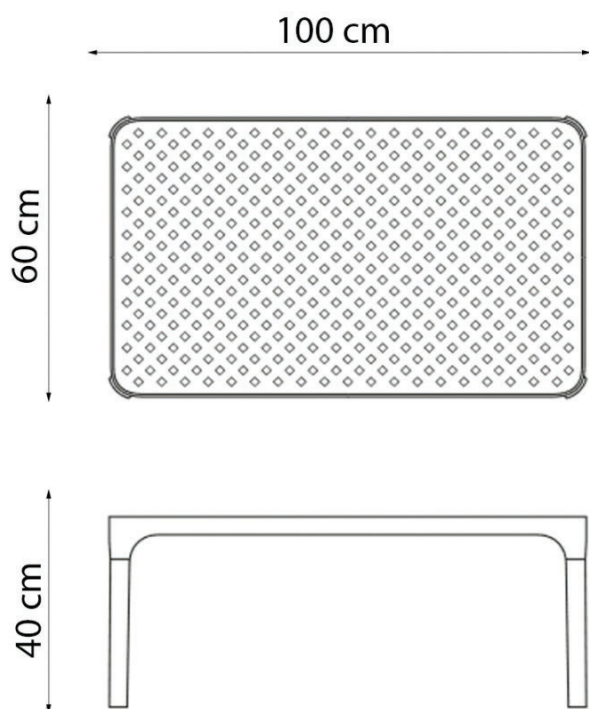

NÁVRH INTERIÉROVÉHO VYBAVENÍ
ŽIŽKOVO NÁMĚSTÍ 5
Pedagogická fakulta Univerzity Palackého v Olomouci

STOLEK EXTERIÉROVÝ D20

celoplastový exteriérový nízký stolek

rozměr min.: hl.60 x š.100 x v.40 cm

materiál: konstrukční kompozit - nosný polypropylenový

materiál zpevněn skelným vláknem

stolová deska - perforovaná

barva: šedo-hnědá

speciální požadavky:

- stohovatelnost

SOUČÁST DODÁVKY STOLU JE I JEHO MONTÁŽ

název výkresu

D20 - stolek exteriérový

datum

II 2025

zadavatel


Pedagogická fakulta Univerzity Palackého v Olomouci
Žižkovo nám. 5, 779 00 Olomouc
IČ: 61989592

zpracovatel



STUDIO PAB S.R.O.
Šantova 657/8, 779 00 Olomouc
IČ: 039 15 221
www.studiopab.cz

Ing. arch. Jana Pospíšilová
Mgr. Ing. arch. Jan Pospíšil
Ing. arch. Tomáš Machovský

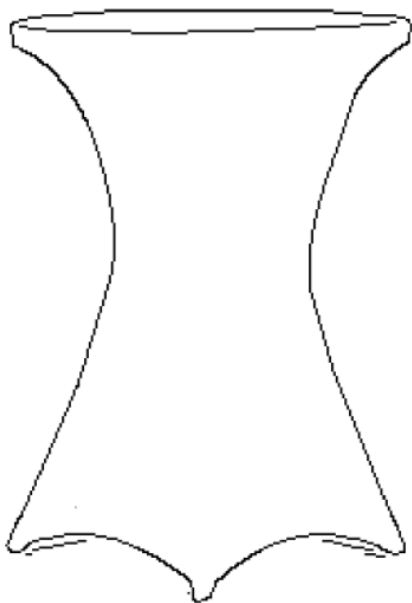

NÁVLEK NA KOKTEJLOVÝ STŮL D30

elastický potah na koktejlový stůl D10

materiál: textil

barva: černá

speciální požadavky:

- prát min. na 40 stupňů

NÁVRH INTERIÉROVÉHO VYBAVENÍ
ŽIŽKOVO NÁMĚSTÍ 5
Pedagogická fakulta Univerzity Palackého v Olomouci

název výkresu

D30 - návlek na koktejlový stůl

datum

II 2025

zadavatel


Pedagogická fakulta Univerzity Palackého v Olomouci
Žižkovo nám. 5, 779 00 Olomouc
IČ: 61989592

zpracovatel

b

STUDIOPAB S.R.O.
Šantova 657/8, 779 00 Olomouc
IČ: 039 15 221
www.studiopab.cz

Ing. arch. Jana Pospíšilová
Mgr. Ing. arch. Jan Pospíšil
Ing. arch. Tomáš Machovský

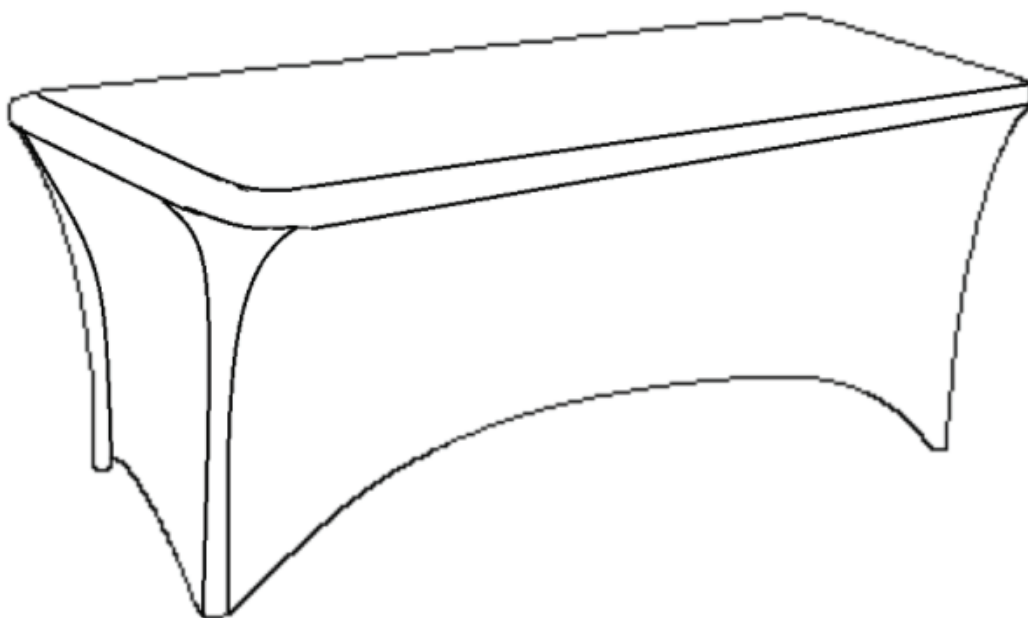

NÁVLEK NA CATERINGOVÝ STŮL D31

elastický potah na cateringový stůl D11

materiál: textil

barva: černá

speciální požadavky:

- prát min. na 40 stupňů

NÁVRH INTERIÉROVÉHO VYBAVENÍ
ŽIŽKOVO NÁMĚSTÍ 5
Pedagogická fakulta Univerzity Palackého v Olomouci

název výkresu

D31 - návlek na cateringový stůl

datum

II 2025

zadavatel


Pedagogická fakulta Univerzity Palackého v Olomouci
Žižkovo nám. 5, 779 00 Olomouc
IČ: 61989592

zpracovatel



STUDIOPAB S.R.O.
Šantova 657/8, 779 00 Olomouc
IČ: 039 15 221
www.studiopab.cz

Ing. arch. Jana Pospíšilová
Mgr. Ing. arch. Jan Pospíšil
Ing. arch. Tomáš Machovský

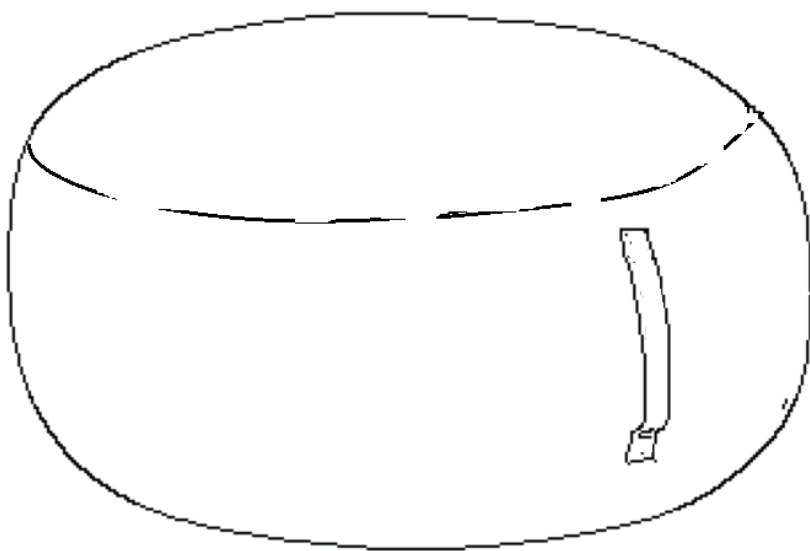

PUF D32

vlněný puf

rozměry: průměr 70 cm × výška 35 cm

výplň: polystyren

nosnost: 80 kg

materiál čalounění: 35% ostatní vlákna, 65% vlna

barva: černá

NÁVRH INTERIÉROVÉHO VYBAVENÍ
ŽIŽKOVO NÁMĚSTÍ 5
Pedagogická fakulta Univerzity Palackého v Olomouci

název výkresu

D32 - puf

datum

II 2025

zadavatel









Pedagogická fakulta Univerzity Palackého v Olomouci
Žižkovo nám. 5, 779 00 Olomouc
IČ: 61989592

zpracovatel



STUDIOPAB S.R.O.
Šantova 657/8, 779 00 Olomouc
IČ: 039 15 221
www.studiopab.cz

Ing. arch. Jana Pospíšilová
Mgr. Ing. arch. Jan Pospíšil
Ing. arch. Tomáš Machovský

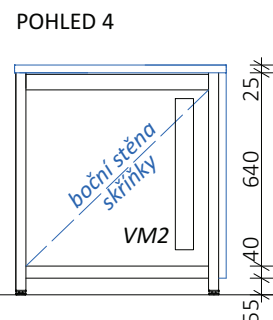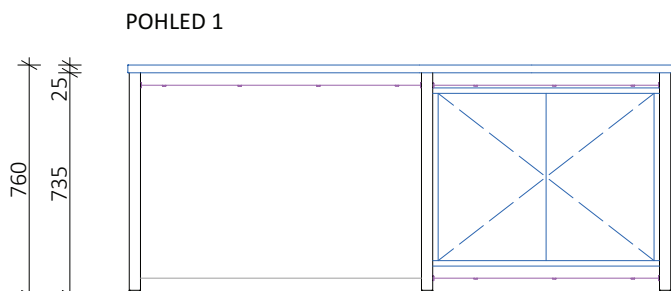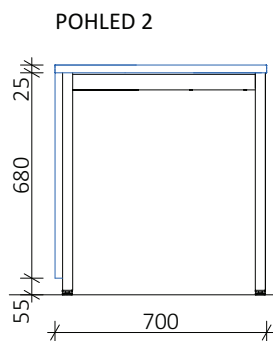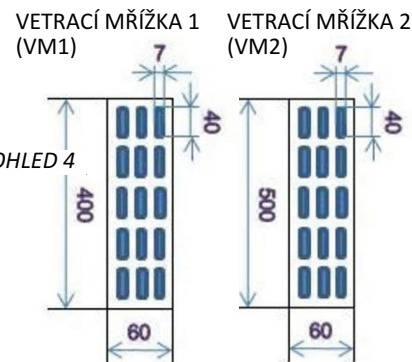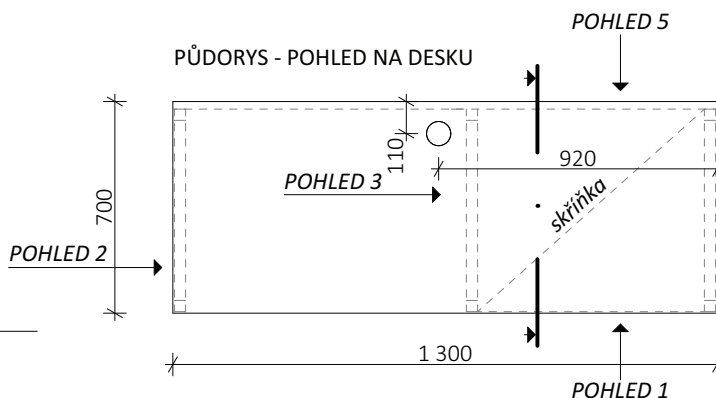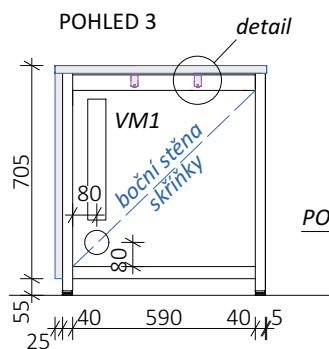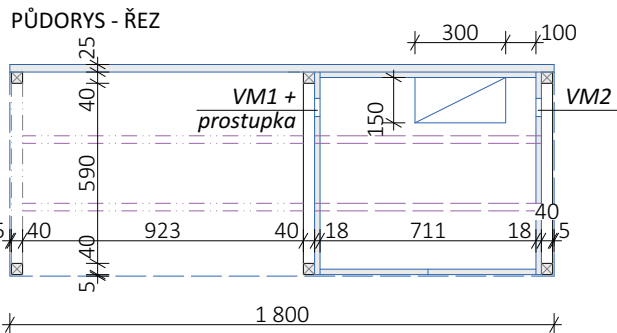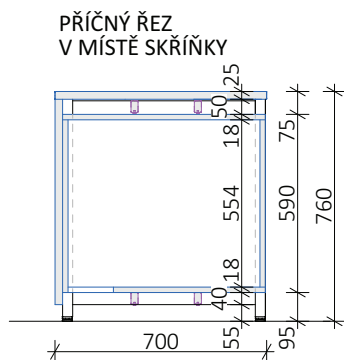

KATERDA K01

rozměr: 180 cm × 70 cm / výška 76 cm

stolová deska:

- laminovaná DTD tl. 25 mm
- ABS hrana tl. 2mm v dekoru desky
- kabelová průchodka kruhová 80mm, kovová

zádová deska:

- laminovaná DTD tl. 25 mm
- ABS hrana tl. 2mm v dekoru desky

konstrukce rámu:


- konstrukce stolu je tvořena rámovým celosvařencem; celkem 3 spojené rámy, spojovací profily rámu
- nohy stolu z profilu 40 × 40 mm
- koncovky nohu opatřeny plastovými nivelačními kluzáky
- konstrukce je ošetřena vypalovanou práškovou barvou

skřínka:

- laminovaná DTD tl. 18 mm
- otevíravá dvířka, uzamykatelná s univerzálním klíčem
- servisní prostup ve dně pro kabeláž z podlahy 15/30cm
- větrací mřížky v bočních stěnách
- kabelová kovová průchodka kruhová 80mm v boční stěně směrem do prostoru pro židli, chromová
- bezdotykový systém otevírání PUSH
- nosnost skřínky - 100kg

barva stolové a zádové desky - NCS S 2005-Y20R event. RAL 9002 (bude vzorkováno a odsouhlaseno)
barva konstrukce - tmavě šedá RAL 7015 (bude vzorkováno a odsouhlaseno)

SOUČÁST DODÁVKY STOLU JE I JEHO MONTÁŽ

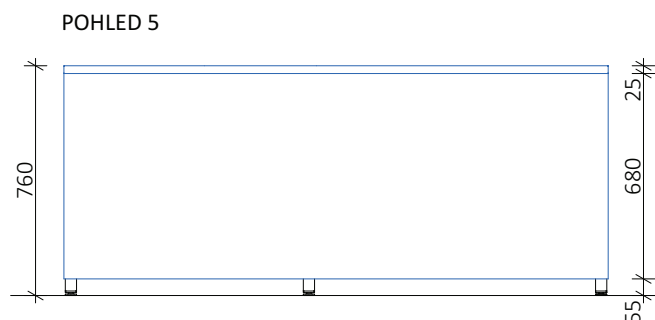

NÁVRH INTERIÉROVÉHO VYBAVENÍ
ŽIŽKOVO NÁMĚSTÍ 5
Pedagogická fakulta Univerzity Palackého v Olomouci

název výkresu

K01 - katera

měřítko datum

1 : 25 II 2025

zadavatel


Pedagogická fakulta Univerzity Palackého v Olomouci
Žižkovo nám. 5, 779 00 Olomouc
IČ: 61989592

zpracovatel

b

STUDIOPAB S.R.O.
Šantova 657/8, 779 00 Olomouc
IČ: 039 15 221
www.studiopab.cz

Ing. arch. Jana Pospíšilová
Mgr. Ing. arch. Jan Pospíšil
Ing. arch. Tomáš Machovský

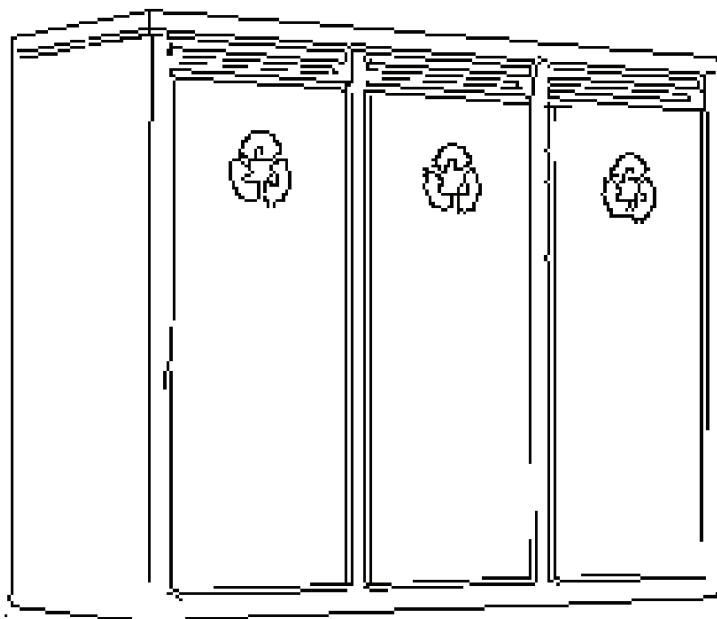

KOŠ NA TŘÍDĚNÝ ODPAD A01

- rozměry jednoho koše: cca š.18,5 x v.40 x hl.26 cm
celkový rozměr: cca š.70,7 x v.57 x hl.27,5 cm
- vnější kryt z robustní, práškově lakované nerezové oceli
 - přední strana z broušené nerezové oceli
 - výklopné vnitřní koše z odolného polyethylenu
 - koše lze vyjímat jednotlivě
 - úchyty: řední klapky s rukojetí
 - těsně uzavřený interiér, zadržování pachů

barva vnějšího pláště - antracit (bude vzorkováno a odsouhlaseno)
barva vnitřních košů - černá (bude vzorkováno a odsouhlaseno)

SOUČÁST DODÁVKY KOŠŮ I JEHO MONTÁŽ

NÁVRH INTERIÉROVÉHO VYBAVENÍ
ŽIŽKOVO NÁMĚSTÍ 5
Pedagogická fakulta Univerzity Palackého v Olomouci

název výkresu

A01 - koš na tříděný odpad

datum
II 2025

zadavatel

Pedagogická fakulta Univerzity Palackého v Olomouci
Žižkovo nám. 5, 779 00 Olomouc
IČ: 61989592


zpracovatel



STUDIO PAB S.R.O.
Šantova 657/8, 779 00 Olomouc
IČ: 039 15 221
www.studiopab.cz

Ing. arch. Jana Pospíšilová
Mgr. Ing. arch. Jan Pospíšil
Ing. arch. Tomáš Machovský


POHLED BOČNÍ

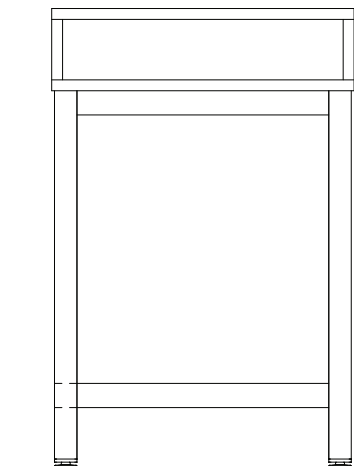


POHLED ČELNÍ



PŮDORYS

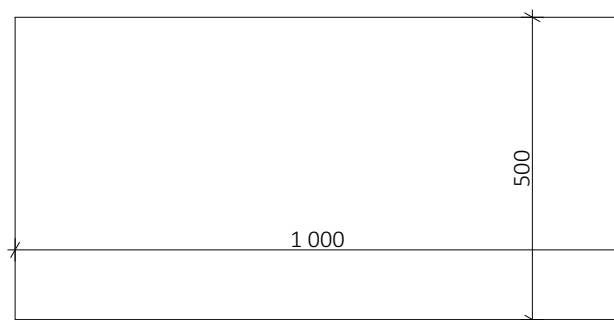

POHLED ZADNÍ

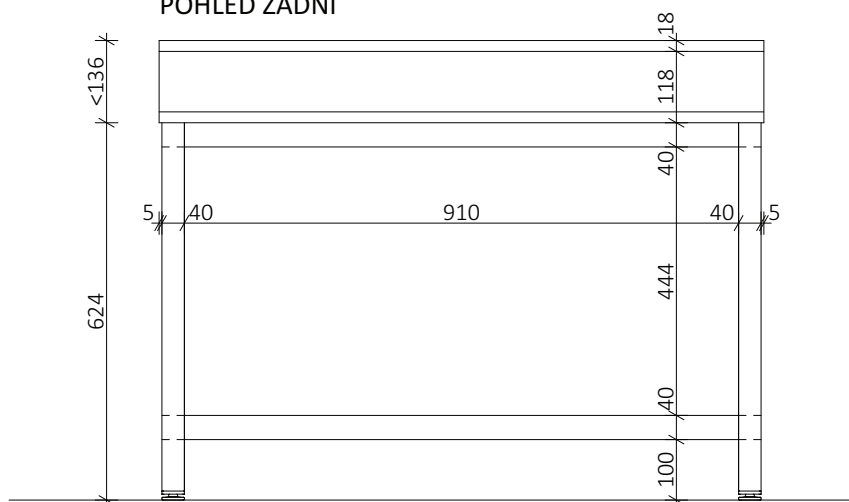**UZAMYKATELNÝ STOLEK X01**

rozměr: 100 cm × 50 cm / výška 76 cm

stolová deska:

- laminovaná DTD tl. 18 mm
- zaoblené hrany, ABS hrana tl. 2mm v dekoru desky
- součástí pracovní desky jsou podélné zásuvky - DTD tl. 18mm
- otevíravá dvířka, uzamykatelná s univerzálním klíčem

konstrukce rámu - podnoží:

- konstrukce stolu je tvořena rámovým celosvařencem
- nohy stolu z profilu 40 × 40 mm
- koncovky nohu opatřeny plastovými nivelačními kluzáky
- konstrukce je ošetřena vypalovanou práškovou barvou

barva stolové desky a zásuvek - NCS S 2005-Y20R event. RAL 9002 (bude vzorkováno a odsouhlaseno)

barva konstrukce podnoží - tmavě šedá RAL 7015 (bude vzorkováno a odsouhlaseno)

SOUČÁST DODÁVKY STOLU JE I JEHO MONTÁŽ

NÁVRH INTERIÉROVÉHO VYBAVENÍ
ŽIŽKOVO NÁMĚSTÍ 5
Pedagogická fakulta Univerzity Palackého v Olomouci

název výkresu

X01 - uzamykatelný stůl

datum

II 2025

zadavatel

Pedagogická fakulta Univerzity Palackého v Olomouci
Žižkovo nám. 5, 779 00 Olomouc
IČ: 61989592


zpracovatel




STUDIOPAB S.R.O.
Šantova 657/8, 779 00 Olomouc
IČ: 039 15 221
www.studiopab.cz

Ing. arch. Jana Pospíšilová
Mgr. Ing. arch. Jan Pospíšil
Ing. arch. Tomáš Machovský


POHLED

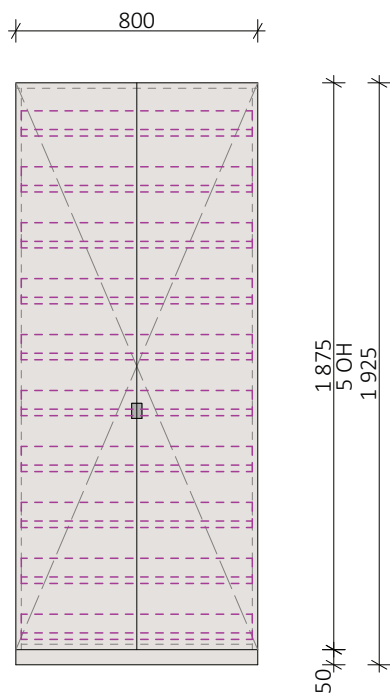

ŘEZ

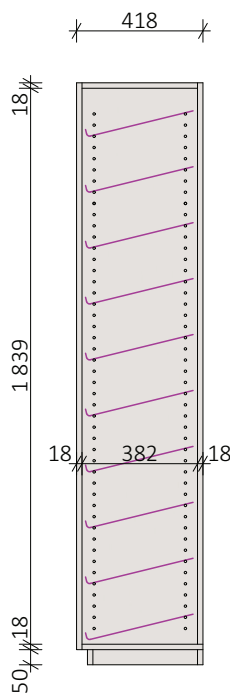


ÚCHYTKA

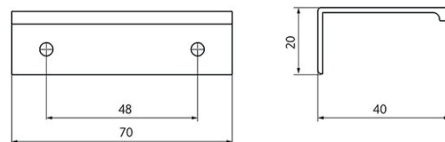

POLICE NA BOTY



PŮDORYS - SPODNÍ I HORNÍ ČÁST

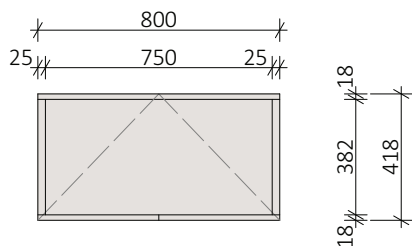

navržená barevnost- NCS S 2005-Y20R
(před výrobou bude vyzorkováno a odsouhlaseno)

polohovatelné ocelové police

OH 1 OH = cca 370 mm

BOTNÍK X04

dvířka - plná dvířka, naložená
korpus vč. horní desky - DTD tl. 18mm
záda, sokl, dvířka - DTD tl. 18mm
kotvení do stěny
police - 10 ks, polohovatelné, s předním vyvýšeným lemem

materiál:

- oboustranné lamino pro tl. 18mm
- ABS 1mm v dekoru korpusu
- cylindrický zámek s klíčem
- kování s plynulým dovíráním
- úchytky z nerez oceli do hrany, š. 70mm, hl. 40mm
- police z ocelového perforovaného plechu, práškový lak, barva sv. šedá

SOUČÁST DODÁVKY SKŘÍNĚ JE I JEJÍ MONTÁŽ

NÁVRH INTERIÉROVÉHO VYBAVENÍ ŽIŽKOVO NÁMĚSTÍ 5 Pedagogická fakulta Univerzity Palackého v Olomouci

název výkresu

X04 - botník

měřítko
1 : 25

datum
II 2025

zadavatel

Pedagogická fakulta Univerzity Palackého v Olomouci
Žižkovo nám. 5, 779 00 Olomouc
IČ: 61989592


zpracovatel

b

STUDIOPAB S.R.O.
Šantova 657/8, 779 00 Olomouc
IČ: 039 15 221
www.studiopab.cz

Ing. arch. Jana Pospíšilová
Mgr. Ing. arch. Jan Pospíšil
Ing. arch. Tomáš Machovský

POHLED

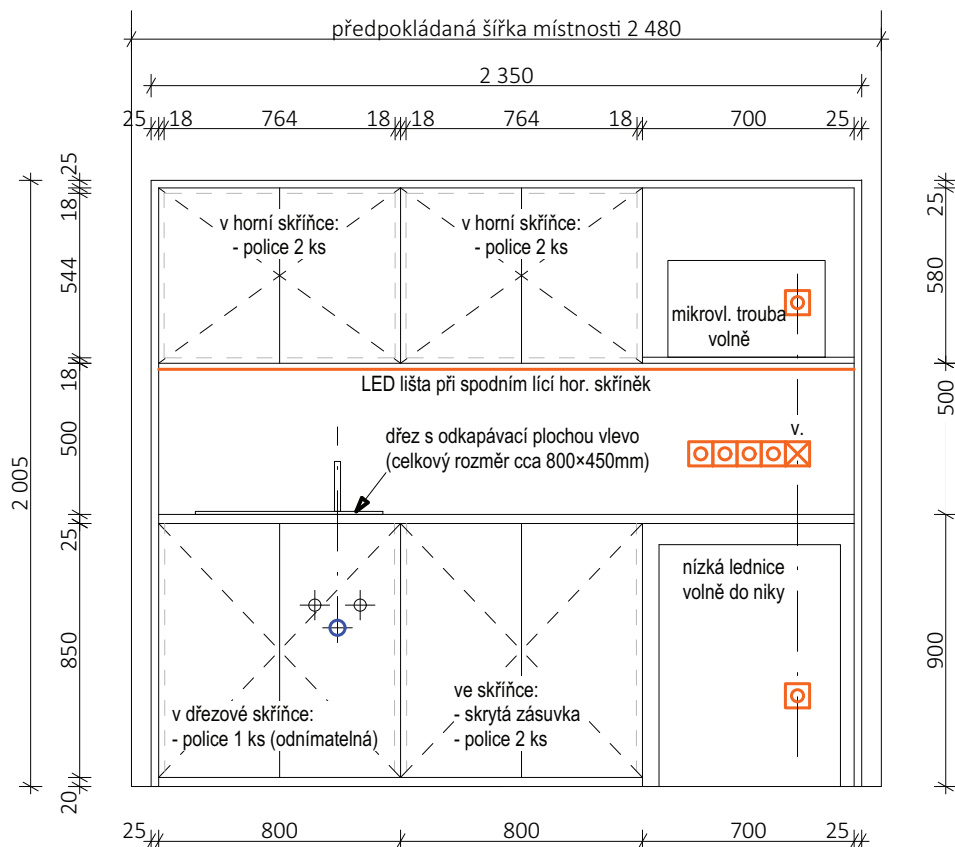

KUCHYŇKA X05

NUTNO PŘEDEM ZAMĚŘIT MÍSTNOST NAPOJENÍ NA STÁVAJÍCÍ ROZVODY

horní skříňky - hl. 35cm, plná dvířka, naložená, 2 police
 spodní skříňka - hl. 60cm, plná dvířka, naložená, 2 police
 dřezová skříňka - hl. 60cm, plná dvířka, naložená, 1 police
 odnímatelná
 korpusy vč. polic a zadové pohledové stěny - laminovaná
 dřevotřísková tl. 18mm
 kotvení do stěny - L úhelník 50/50/35mm
 nika ve spodní části pro umístění volně stojící nízké lednice
 nika v horní části pro umístění mikrovlnné trouby
 rám kuchyně - laminovaná dřevotřísková tl. 18mm
 pracovní deska - laminovaná dřevotřísková tl. 25mm
 hohy - rektifikační kluzáky

materiál, vybavení:

- oboustranně laminovaná dřevotřísková tl. 18mm a 25mm
- ABS 1mm v dekoru korpusu
- kování s plynulým dovíráním
- bezúchytkový PUSH systém
- nerezový dřez s odkapávací plochou (vlevo)
- dřezová baterie stojánková páková včetně montážního setu a příslušenství (chrom)
- kuchyňku doplnit LED svítící lištou
- pracovní deska je vybavena kabelovou průchodkou
- barevnost:
- veškeré laminované dřevotřískové desky (korpusy, dvířka,

rám kuchyně, pracovní deska, zadová deska - v odstínu NCS S 2005-Y20R (bude předem vzorkováno a odsouhlaseno)

SOUČÁST DODÁVKY KUCHYŇKY JE I JEJÍ MONTÁŽ

NÁVRH INTERIÉROVÉHO VYBAVENÍ ŽIŽKOVO NÁMĚSTÍ 5

Pedagogická fakulta Univerzity Palackého v Olomouci

název výkresu

X05 - kuchyňka

datum

II 2025

zadavatel

Pedagogická fakulta Univerzity Palackého v Olomouci
 Žižkovo nám. 5, 779 00 Olomouc
 IČ: 61989592


zpracovatel

b


STUDIOPAB S.R.O.
 Šantova 657/8, 779 00 Olomouc
 IČ: 039 15 221
 www.studiopab.cz

Ing. arch. Jana Pospíšilová
 Mgr. Ing. arch. Jan Pospíšil
 Ing. arch. Tomáš Machovský


PŮDORYS - ŘEZ

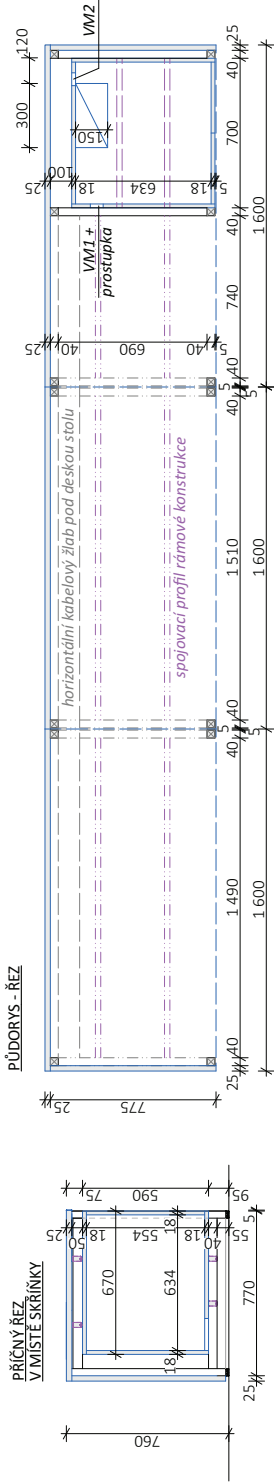


PŘÍČNÝ ŘEZ
V MÍSTĚ SKŘÍNKY

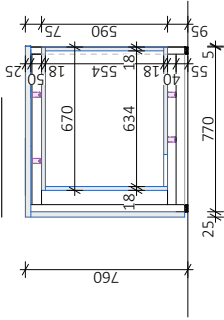


POHLED 3

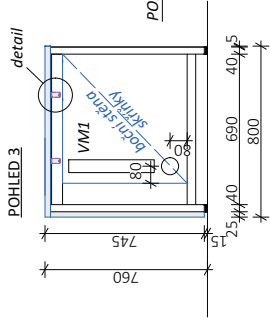


PŮDORYS - POHLED NA DESKU

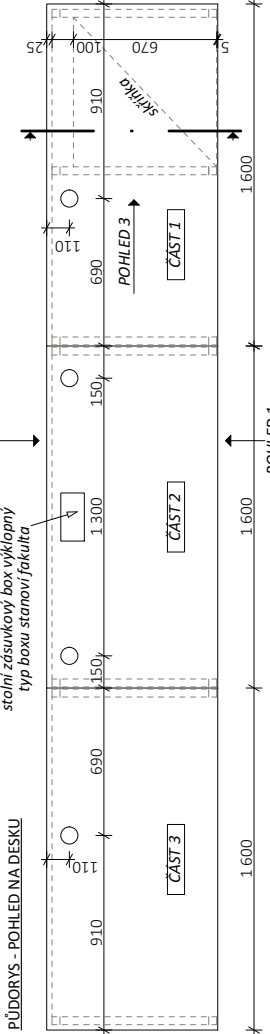


POHLED 5

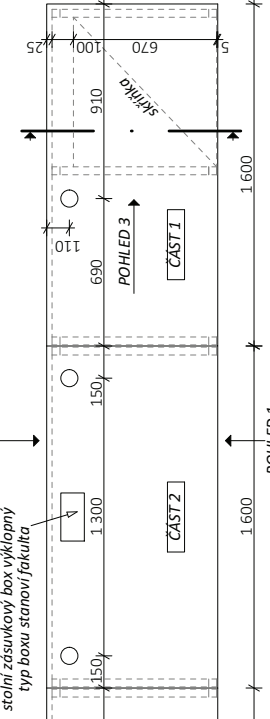


VETRACÍ MŘÍŽKA 1
(VM1)

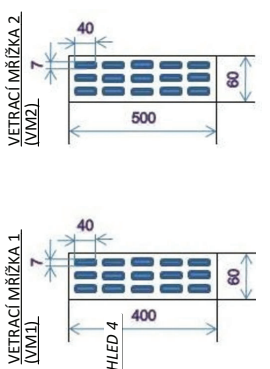


VETRACÍ MŘÍŽKA 2
(VM2)

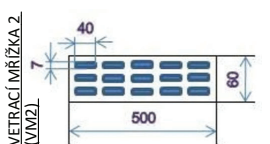


POHLED 2

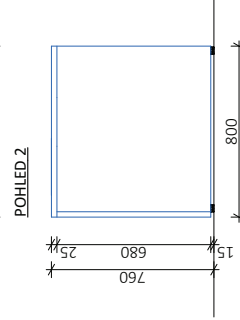

POHLED 1

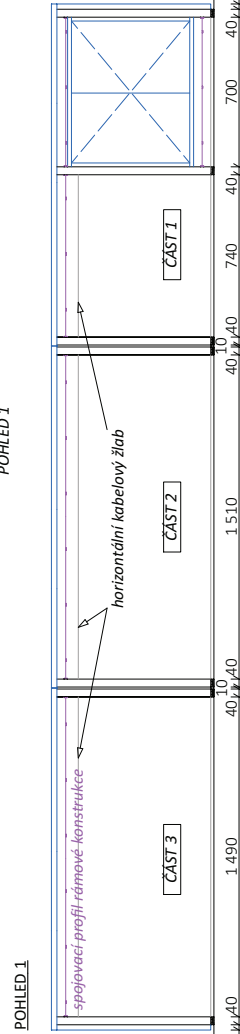

POHLED 4

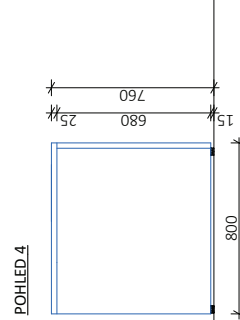

SLAVNOSTNÍ KATERDA X06

sestava 3 stůlů; základní rozměr každého 160 cm × 80 cm / výška 76 cm

stolová deska:

- laminovaná DTD tl. 25 mm, PerfectSense Premium Matt
- ABS hrana tl. 2 mm v dekoru desky
- kabelové průchodky kruhové 80mm, kovové
- stolní zásuvkový box vyklápný v prostředním stole

základové desky, boční desky:

- laminovaná DTD tl. 25 mm, PerfectSense Premium Matt
- ABS hrana tl. 2 mm v dekoru desky

konstrukce rámu:

- konstrukce stůlů je tvořena rámovým celosvařencem; každý stůl má vlastní konstrukci

- nohy stolu z profilu 40 × 40 mm

- koncovky nohu opatřeny plastovými nivelačními kluzáky

- konstrukce je ošetřena vypalovanou práškovou barvou

skříňka:

- laminovaná DTD tl. 18 mm, PerfectSense Premium Matt

- otevírávací dvířka, uzamykatelná s univerzálním klíčem

- servisní přístup ve dně pro kabeláž z podlahy

- větrací mřížky v boční a zadní stěně

- kabelová kovová průchodka kruhová 80mm v boční stěně směrem do

- prostoru pro židli, chromová

- bezúchytkové otevření PUSH

- nosnost skříňky - 100kg

barva DTD desek - RAL 7044 (bude vzorkováno a odsouhlaseno)

barva konstrukce - RAL 7044 (bude vzorkováno a odsouhlaseno)

SOUČÁST DODÁVKY KARTEDRY JE I JEJÍ MONTÁŽ

NÁVRH INTERIÉROVÉHO VYBAVENÍ ŽIŽKOVÉ NÁMĚSTÍ 5

Pedagogická fakulta Univerzity Palackého v Olomouci

název výkresu	
X06 - slavnostní katedra	
měřítko	1 : 25
datum	II 2025
zadavatel	
Pedagogická fakulta Univerzity Palackého v Olomouci Žižkovo nám. 5, 779 00 Olomouc IČ: 61989592	
zpracovatel	
Ing. arch. Jana Pospíšilová Mgr. Ing. arch. Jan Pospíšil Ing. arch. Tomáš Machovský www.studiopab.cz	