




10 STUDIJNÍ STŮL

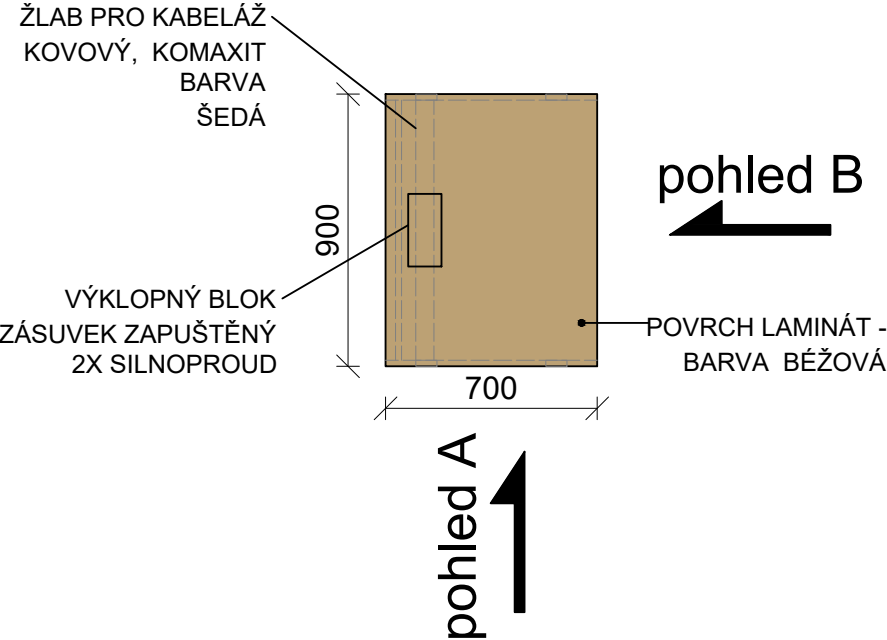

pohled A

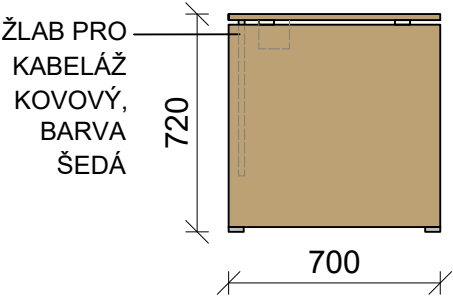

pohled B

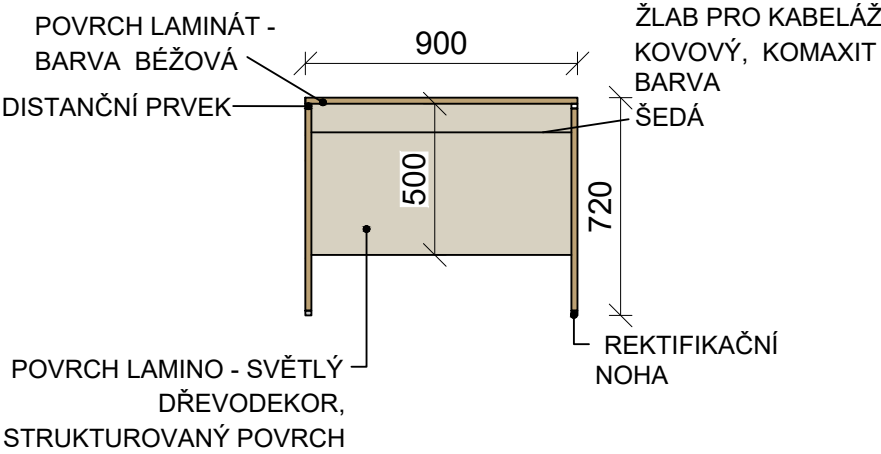

POZNÁMKY:

- Součástí stolu jsou kabelové žlaby (nosiče),
- Veškeré rozměry stavebních prostor, otvorů a stěn je nutno ověřit přímo na stavbě!!!
- Před realizací nábytku nutno výrobcem předložit výrobní dokumentaci včetně jednotlivých materiálů k odsouhlasení architektovi.
- ORIENTACE JEDNOTLIVÉHO NÁBYTKU VYPLÝVÁ DLE JEHO POLOHY, VIZ. VÝKRES PŮDORYSU JEDNOTLIVÝCH MÍSTNOSTÍ!!!!

LEGENDA:

	SVĚTLÝ DŘEVODEKOR, STRUKTUROVANÝ POVRCH FLEETWOOD ŠAMPAŇSKÝ
	LAMINO BÉŽOVÁ - NCS S3010-Y40R
	NÁTĚR RAL 9006
	LAMINO KAMENNÁ ŠEDÁ - NCS S4005-Y50R

REVIZE	KDO	KDY	REV.

Projektant

Zodpovědný projektant profese

Generální projektant

**HEXAPLAN
INTERNATIONAL**

Zodpovědný projektant

ING. ARCH. JOSEF PÁLKA

Akce

STUDOVNA V 1.PP – PdF UPOL

ŽIŽKOVO NÁM. 5, OLOMOUC

DOKUMENTACE

Investor UPOL PdF

Lokalita Olomouc

Dílčí část–profese

INTERIER

Výkres

10 – STUDIJNÍ STŮL

Měřítko 1:25

Datum

LEDEN 2023

Zpracoval Ing.arch.Nesvadbová

Kontroloval Ing.arch.Pálka

Číslo akce

Výkres číslo

Revize

1219

09

00