



PŮDORYS - T.307.04

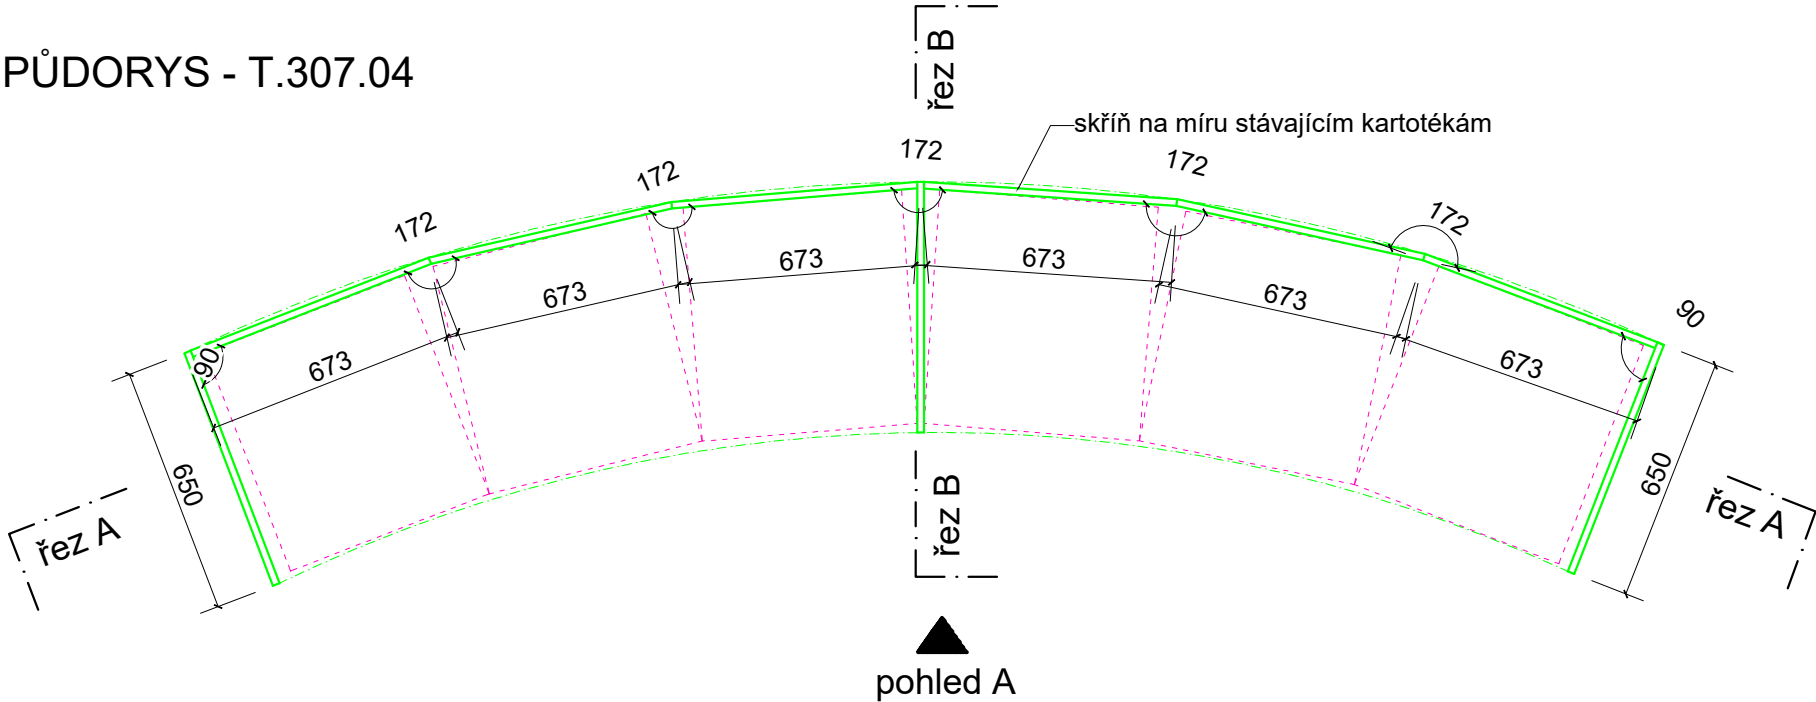

POHLED NA DESKU - T.307.04

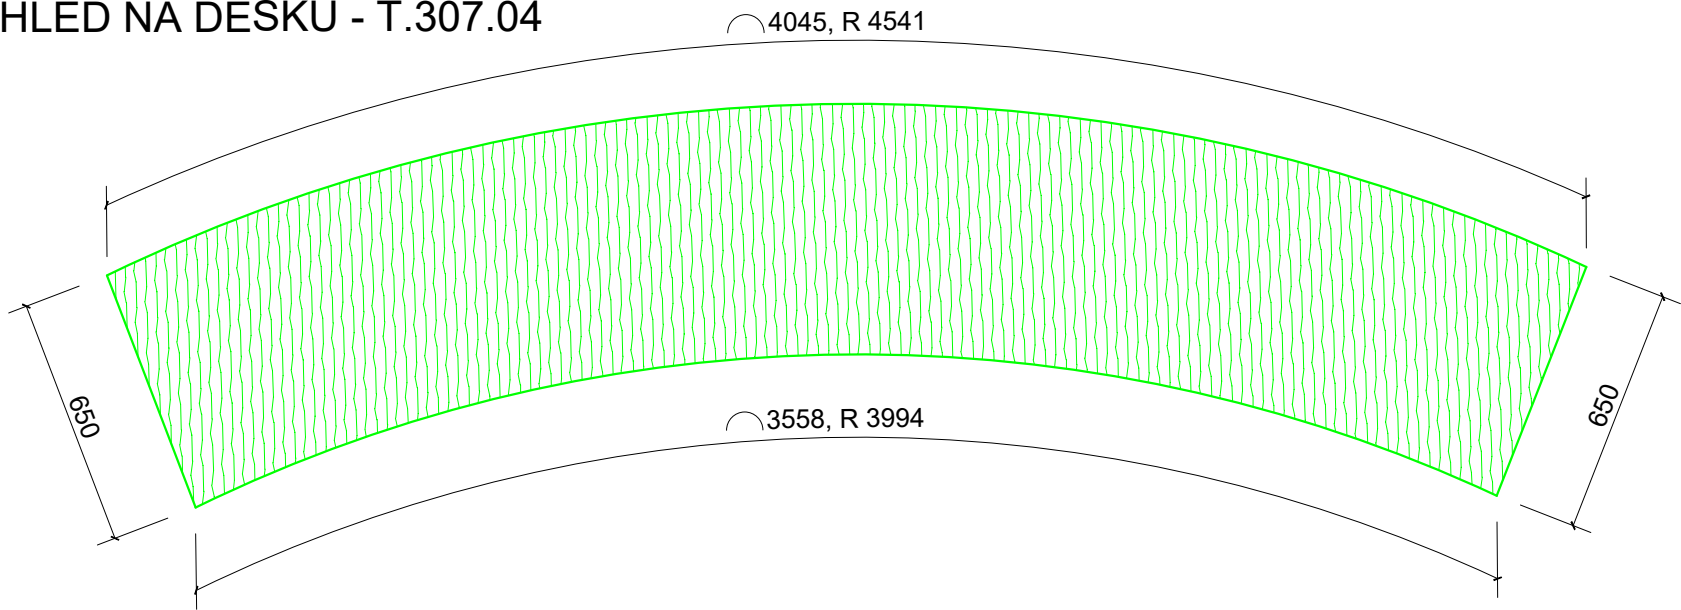

POHLED A - T.307.04


T.307.04 ŘEZ B-B



ROZVINUTÝ ŘEZ A-A - T.307.04



TOTO NENÍ
VÝROBNÍ
DOKUMENTACE,
PŘED VÝROBOU
NUTNO ZAMĚŘIT NA
STAVBĚ.
NUTNO
ZKOORDINOVAT S
PROJEKTEM
ELEKTRO.
PŘED VÝROBOU
VYVZORKOVAT
POVRCHOVÉ
ÚPRAVY
MATERIÁLŮ.

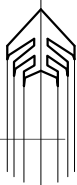

ječmen studio - MgA. Ing.arch. Lukáš Blažek, Šubova 252/33, 779 00 Olomouc - Chvalkovice, +420 608 480 997
lukasblazek@jecmen.com, IČ 739 51 455, DIČ: CZ8006245313


ARCHITEKT: MgA., Ing.arch. Lukáš Blažek
VYPRACOVAL: Ing. arch. Eva Blažková

INVESTOR Univerzita Palackého v Olomouci, IČ 61989592
AKCE **CMTF - Univerzitní 22 - interiér**

Oprava podlah a rekonstrukce omítek a stropů v kancelářích 3.07, 3.08, 4.11 a 4.12

studijní - T.307.04

www.jecmen.com
ČÍSLO ZAKÁZKY 20220401
DATUM 10/2023
STUPEŇ DSP + INT
ČÁST DOK. D.1.1
FORMÁT A3
MĚŘÍTKO 1/20
ČÍSLO PŘÍLOHY 14

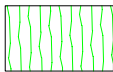

dýha dub bělený,
matný lak