



Řez

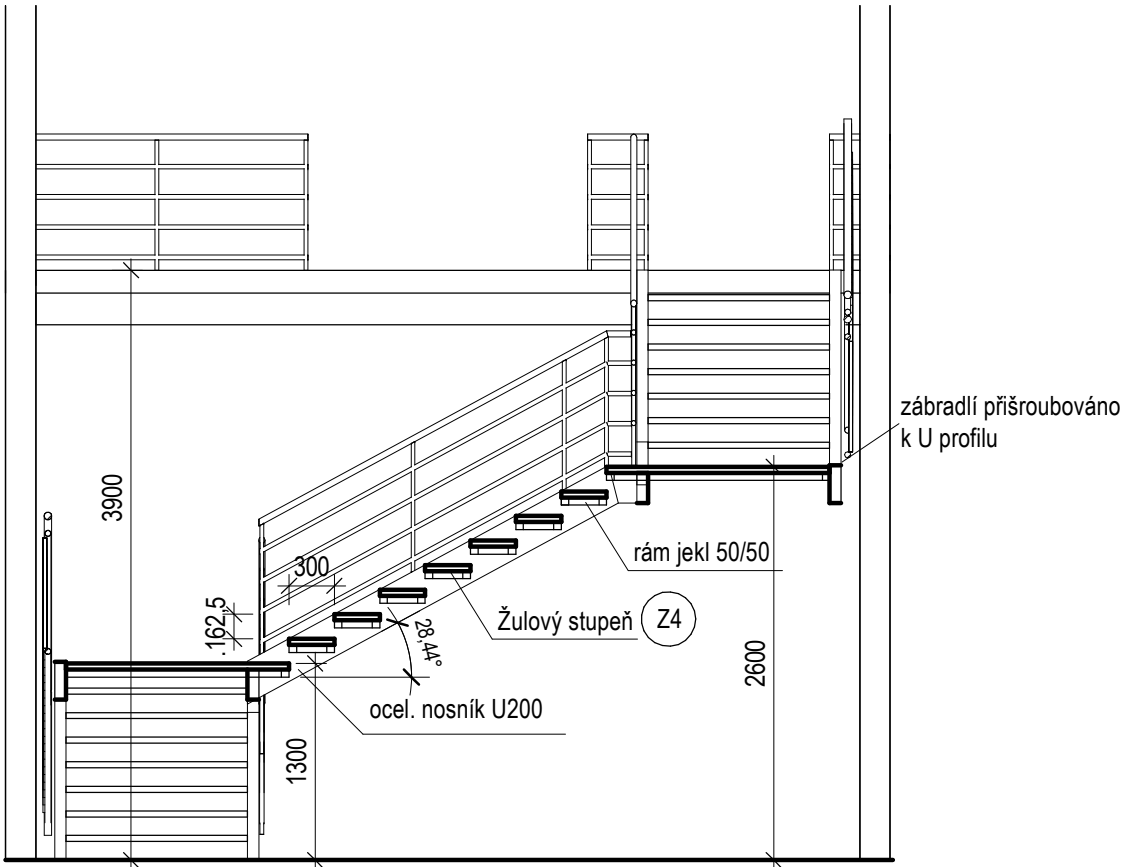

Pozn.: Ocelové U200 profily jsou započítány v celkovém výpise ocelových konstrukcí.

Půdorys

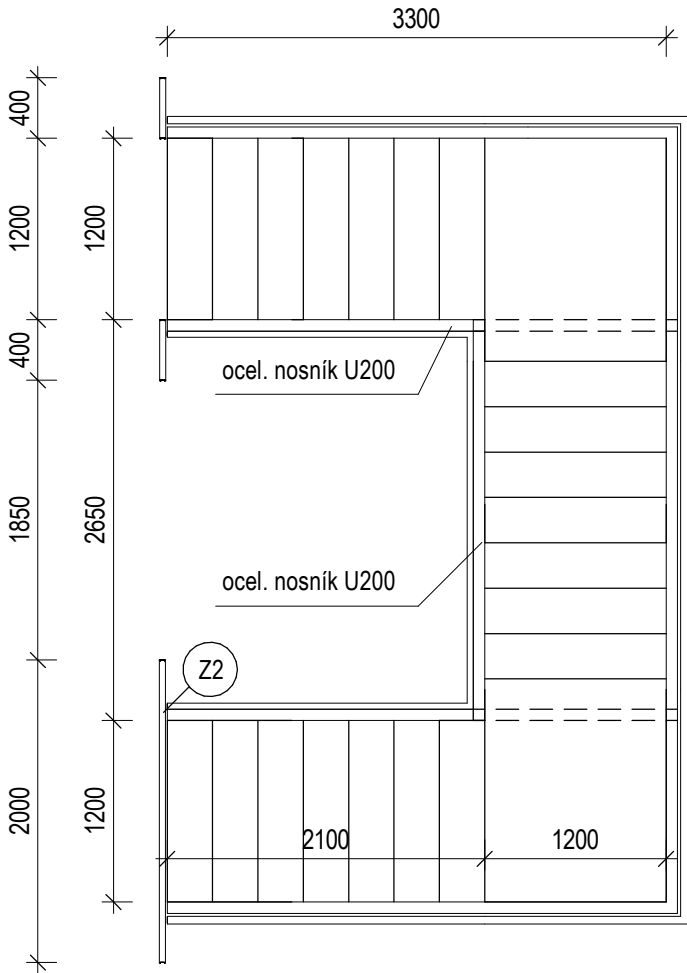

Revize	Popis		Vydal	Datum
VYPRACOVAL: Ing. Klára Studená	ZOD. PROJEKTANT: Ing. Pavel Malínek	TECH. KONTROLA: Ing. Pavel Malínek	 Ing. Pavel MALÍNEK Jakoubka ze Stříbra 44, Olomouc IČ: 46616373	
INVESTOR: Univerzita Palackého v Olomouci, IČO: 619 89 592 Křížkovského 511/8, 77900 Olomouc				
AKCE: Nástavba a přístavba VŠK J. L. Fischera - blok C MÍSTO: k.ú. Olomouc-město, parc. st. 1575, 94/64			FORMÁT:	2 x A4
			DATUM:	04/2024
			ÚČEL:	DPS
VÝKRES: Vnitřní ocelové schodiště			Č. KOPIE:	
			MĚŘÍTKO: 1 : 50	Č. VÝKRESU: D.1.1.b.16