


VYKRESOVA PŘÍLOHA Č.1

# PŮDORYS 1.NP-STÁVAJÍCÍ STAV

PŮDORYS 1.NP-STÁVAJÍCÍ STAV  
MĚŘÍTKO 1:50

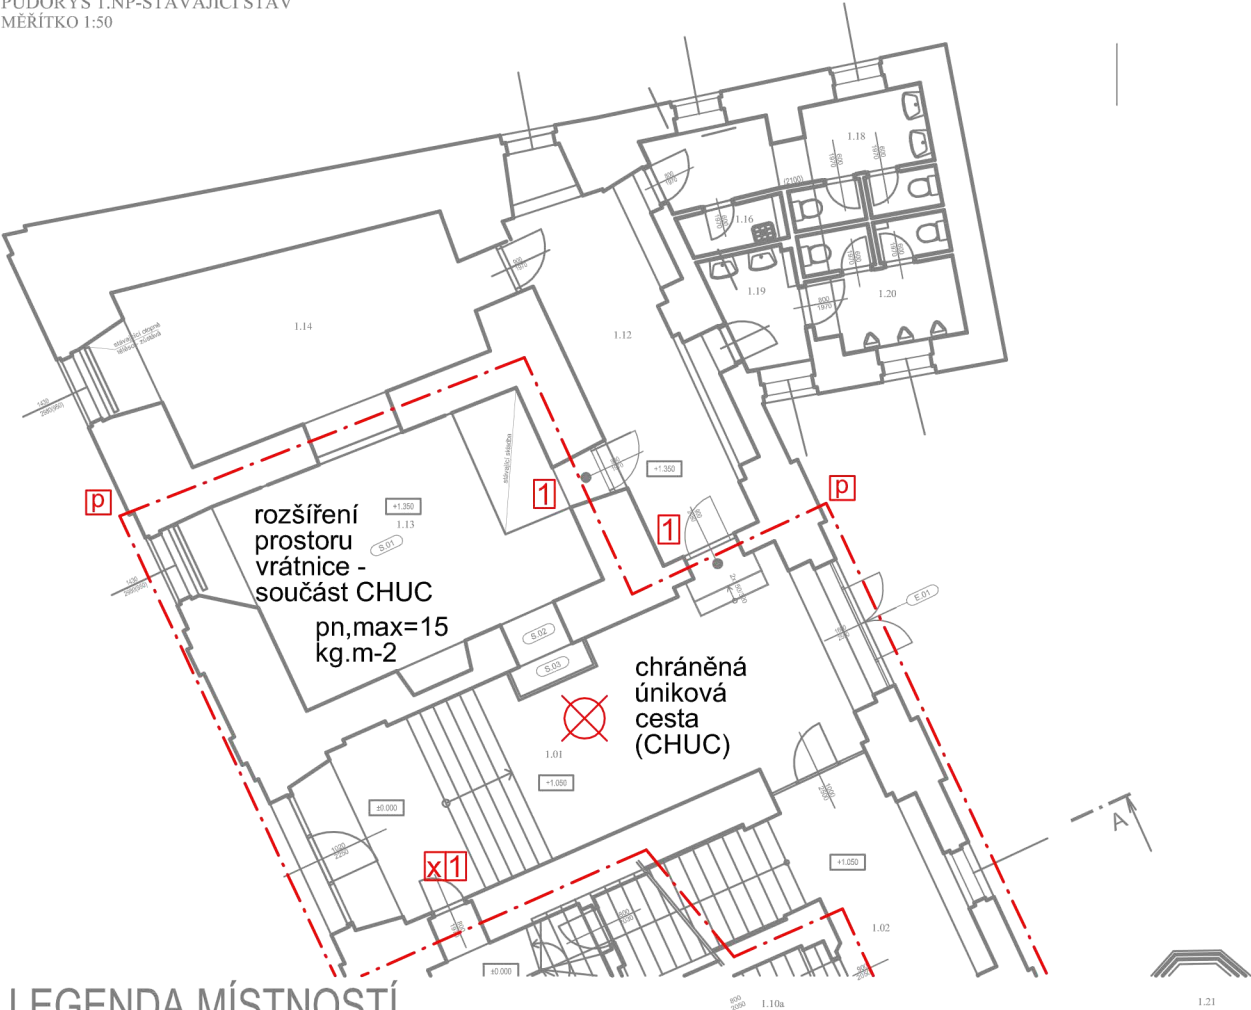

## LEGENDA MÍSTNOSTÍ

Číslo	Název	Plocha [m2]	Podlaha	Úroveň podlahy	Světlá výška
1.01	VSTUPNÍ CHODBA	48,09	KAMENNÁ DLAŽBA	±0.000	6.050
1.12	CHODBA	21,73	KAMENNÁ DLAŽBA	+1.350	4.780
1.13	VRÁTNICE	33,88	DLAŽBA	+1.350	4.700
1.14	ZPĚVÁRNA	28,02	KOBEREC	+1.350	4.700

## LEGENDA

----- HRANICE POŽÁRNÍHO ÚSEKU  
POŽÁRNÍ ÚSEK, KTERÝ MUSÍ BÝT VYBAVEN NOUZOVÝM OSVĚTLENÍM

- p**požární pásy, š,min.=0,9 m  
REI 45-ef/DP1  
**1**požární dveře-EI 30/DP3-C  
**x1**požární dveře-stávající

MÍSTO: OLOMOUC	PROJEKTANT: ING. JAROMÍR DEJL	ING. JAROMÍR DEJL autorizovaný technik pro požární bezpečnost staveb NA TABULOVÉM VRCHU 5, 779 00 OLOMOUC IČ: 66126495	
KRAJ: OLOMOUCKÝ	STUPEŇ: DSP		
INVESTOR: Univerzita Palackého v Olomouci Křížkovského 511/8, 779 00, Olomouc			
NÁZEV AKCE: CMTF - UNIVERZITNÍ 22 - VRÁTNICE A VSTUPNÍ PROSTORY		DATUM:	2022-12
		FORMÁT:	-
		MĚŘÍTKO:	-
OBSAH VÝKRESU: POŽÁRNĚ BEZPEČNOSTNÍ ŘEŠENÍ 1.NP		ČÍSLO ZAKÁZKY: 5160	ČÍSLO VÝKRESU: -