
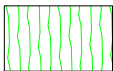
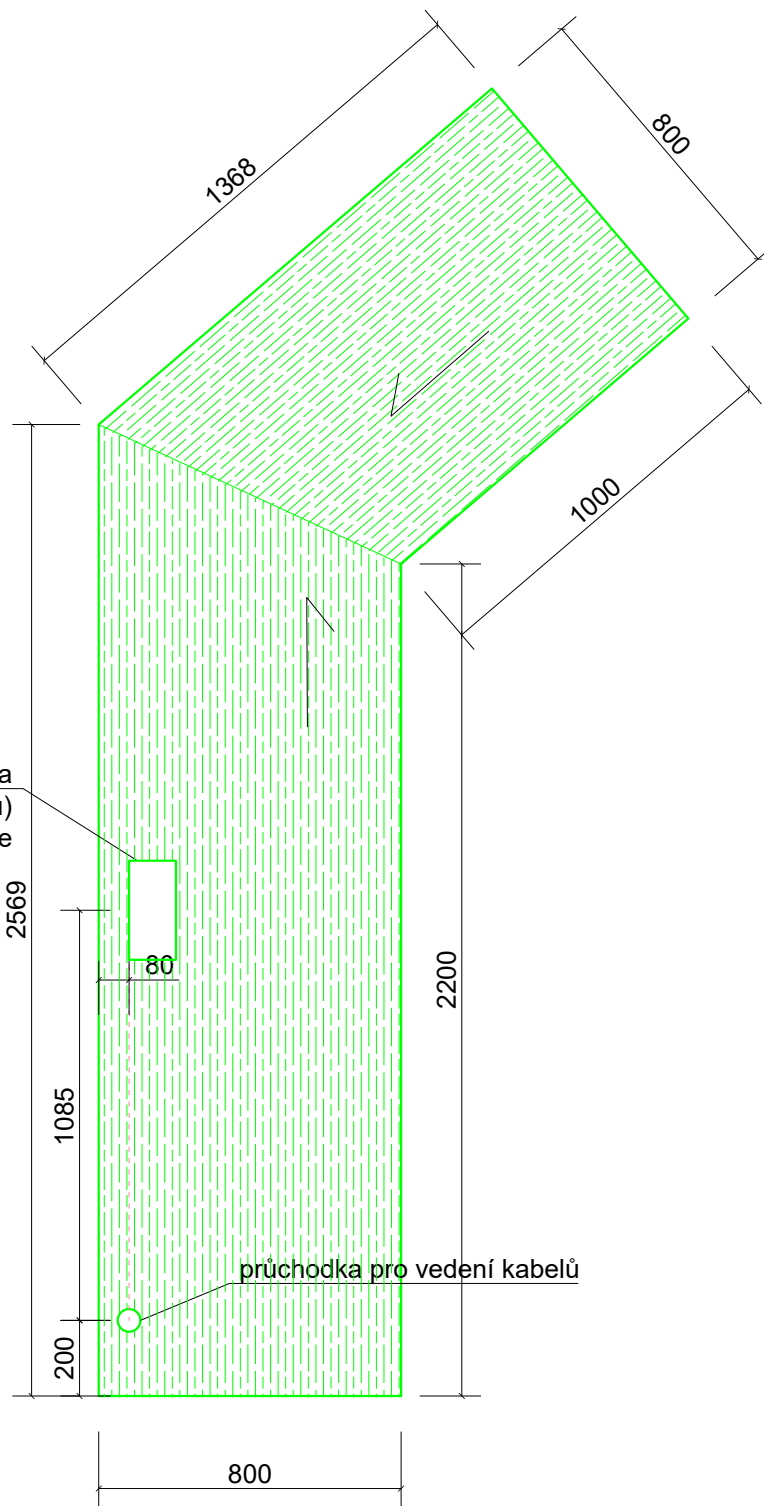
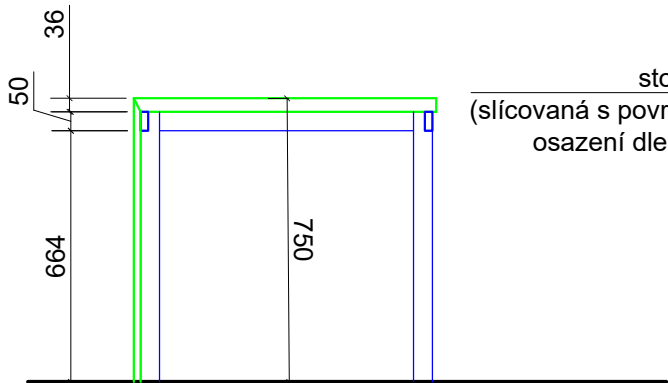


PŮDORYS - T.412.01

ŘEZ - T.412.01

POHLED NA DESKU - T.412.01

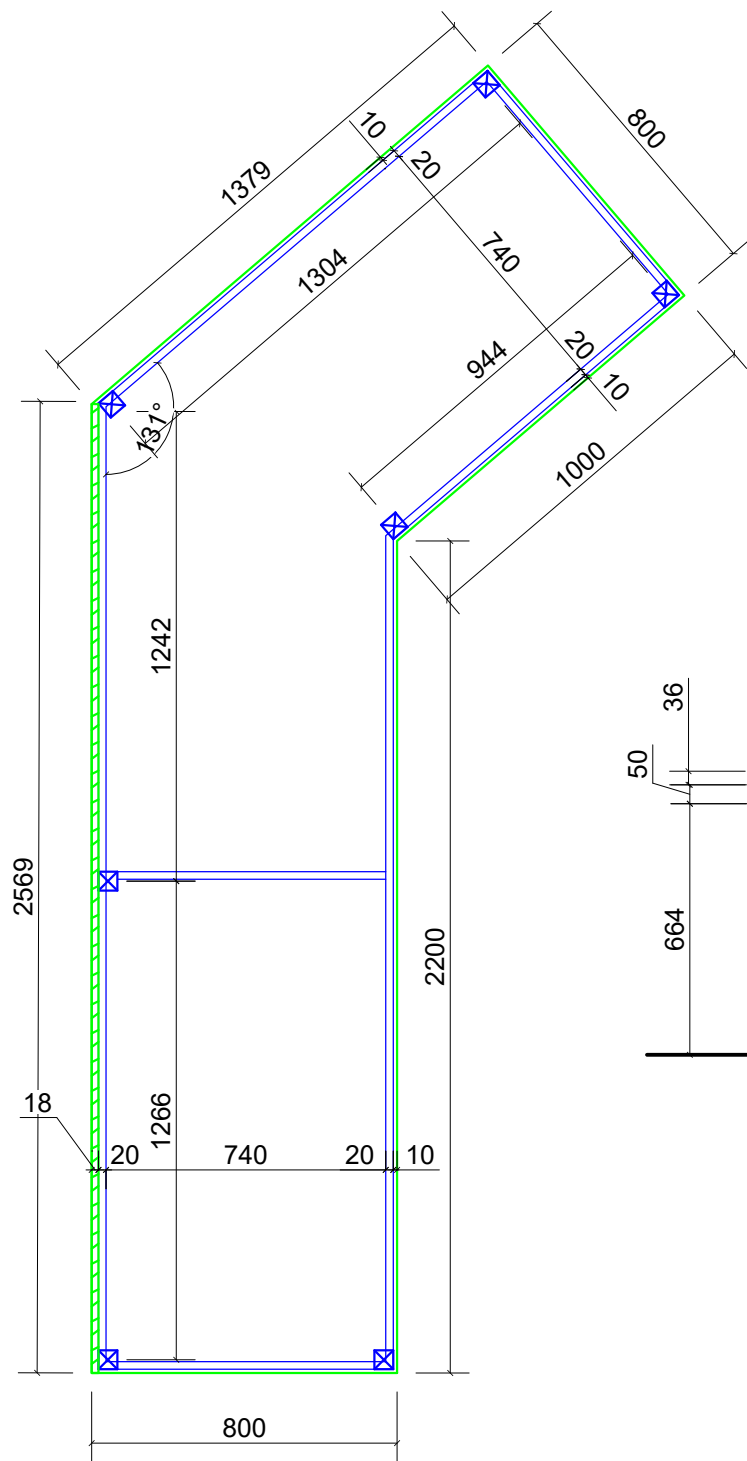

dýha dub bělený,
matný lak

TOTO NENÍ VÝROBNÍ DOKUMENTACE,
PŘED VÝROBOU NUTNO ZAMĚŘIT NA STAVBĚ.
NUTNO ZKOORDINOVAT S PROJEKTEM ELEKTRO.
PŘED VÝROBOU VYVZORKOVAT POVRCHOVÉ ÚPRAVY MATERIÁLŮ.

ječmen studio - MgA. Ing.arch. Lukáš Blažek, Šubova 252/33, 779 00 Olomouc - Chvalkovice, +420 608 480 997
lukasblazek@jecmen.com, IČ 739 51 455, DIČ: CZ8006245313

ARCHITEKT: MgA., Ing.arch. Lukáš Blažek
VYPRACOVAL: Ing. arch. Eva Blažková

INVESTOR Univerzita Palackého v Olomouci, IČ 61989592
AKCE **CMTF - Univerzitní 22 - interiér**
Oprava podlah a rekonstrukce omítek a stropů v kancelářích 3.07, 3.08, 4.11 a 4.12
sekretariát -T.412.01

www.jecmen.com
ČÍSLO ZAKÁZKY 20220401
DATUM 10/2023
STUPEŇ DSP + INT
ČÁST DOK. D.1.1
FORMÁT A3
MĚŘÍTKO 1/20
ČÍSLO PŘÍLOHY 22

