


08 DVOJREGÁL NA KNIHY, DÉLKA 1000 MM

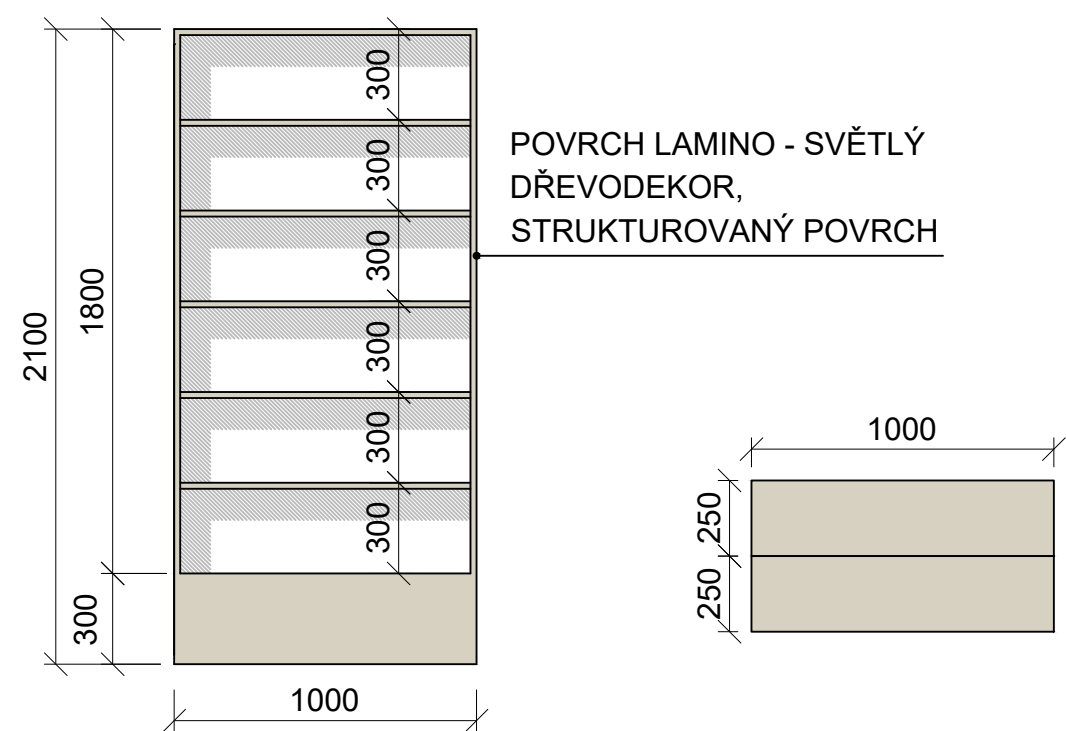

LEGENDA:

[Symbol] SVĚTLÝ DŘEVODEKOR, STRUKTUROVANÝ POVRCH
[Symbol] FLEETWOOD ŠAMPAŇSKÝ

REVIZE	KDO	KDY	REV.

Projektant

Zodpovědný projektant profese

Generální projektant



Zodpovědný projektant

ING. ARCH. JOSEF PÁLKA

Akce

STUDOVNA V 1.PP – PdF UPOL

ŽIŽKOVO NÁM. 5, OLOMOUC

DOKUMENTACE

Investor UPOL PdF

Lokalita Olomouc

Dílčí část—profese

INTERIER

Výkres

08 – DVOJREGÁL

Měřítko 1:25

Datum LEDEN 2023

Zpracoval Ing.arch.Nesvadbová

Kontroloval Ing.arch.Pálka

Číslo akce

Výkres číslo

Revize

1219

08

00

POZNÁMKY:

- Veškeré rozměry stavebních prostor, otvorů a stěn je nutno ověřit přímo na stavbě!!!
- Před realizací nábytku nutno výrobcem předložit výrobní dokumentaci včetně jednotlivých materiálů k odsouhlasení architektovi.
- ORIENTACE JEDNOTLIVÉHO NÁBYTKU VYPLÝVÁ DLE JEHO POLOHY, VIZ. VÝKRES PŮDORYSU JEDNOTLIVÝCH MÍSTNOSTÍ!!!!