




02 STŮL PRACOVNÍ

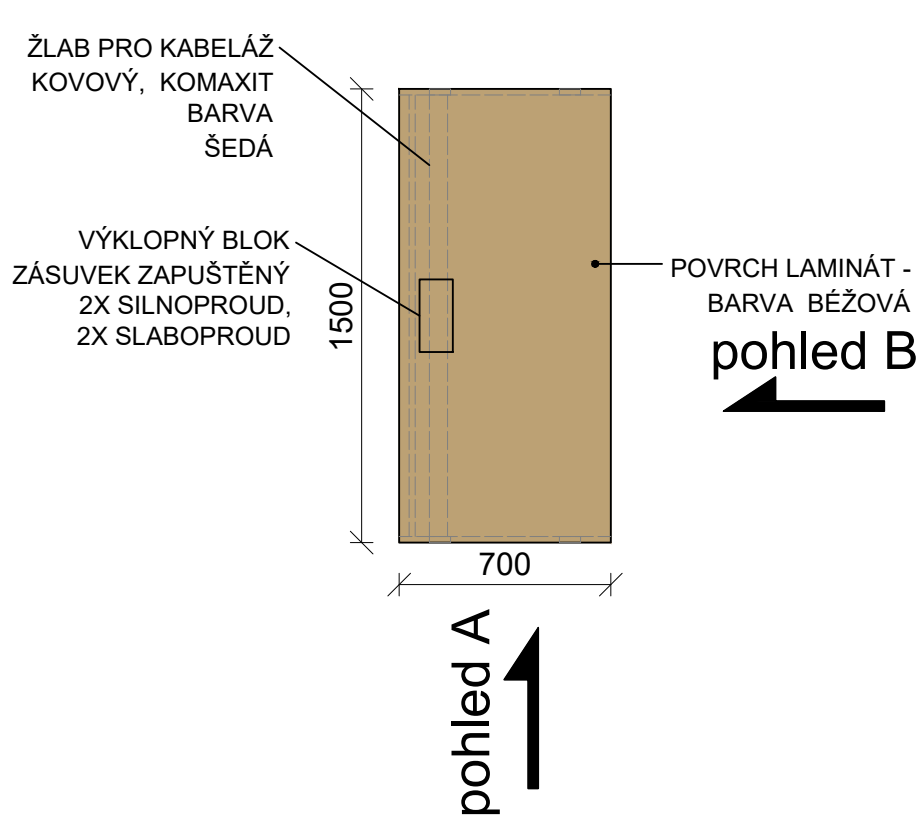

pohled A

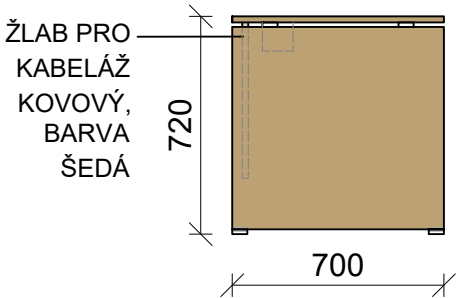

pohled B

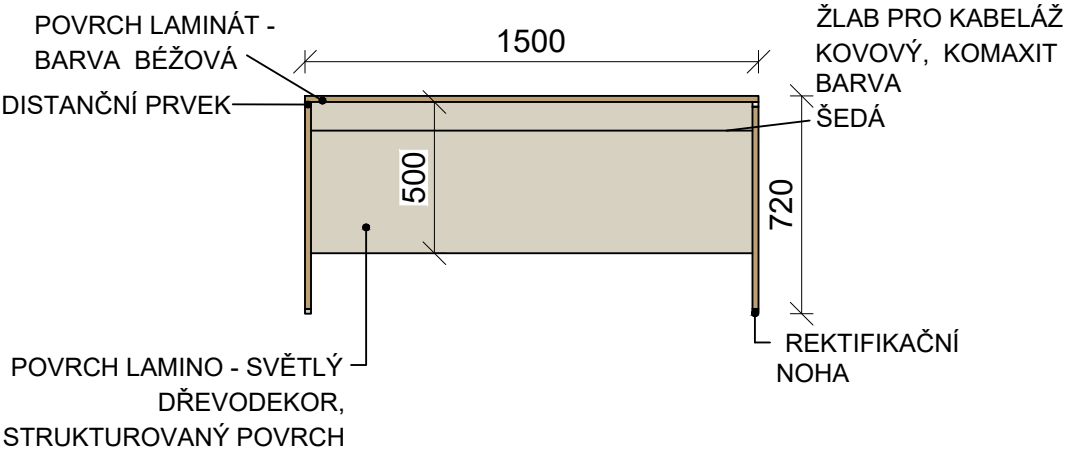

POZNÁMKY:

- Součástí stolu jsou kabelové žlaby (nosiče).
- Veškeré rozměry stavebních prostor, otvorů a stěn je nutno ověřit přímo na stavbě!!!
- Před realizací nábytku nutno výrobcem předložit výrobní dokumentaci včetně jednotlivých materiálů k odsouhlasení architektovi.
- ORIENTACE JEDNOTLIVÉHO NÁBYTKU VYPLÝVÁ DLE JEHO POLOHY, VIZ. VÝKRES PŮDORYSU JEDNOTLIVÝCH MÍSTNOSTÍ!!!!

LEGENDA:

SVĚTLÝ DŘEVODEKOR, STRUKTUROVANÝ POVRCH
FLEETWOOD ŠAMPAŇSKÝ

LAMINO BÉŽOVÁ - NCS S3010-Y40R

NÁTĚR RAL 9006

LAMINO KAMENNÁ ŠEDÁ - NCS S4005-Y50R

REVIZE	KDO	KDY	REV.

Projektant

Zodpovědný projektant profese

Generální projektant

HEXAPLAN
INTERNATIONAL

Zodpovědný projektant

ING. ARCH. JOSEF PÁLKA

Akce

STUDOVNA V 1.PP – PdF UPOL

ŽIŽKOVO NÁM. 5, OLOMOUC

DOKUMENTACE

Investor

UPOL PdF

Lokalita

Olomouc

Dílčí část—profese

INTERIER

Výkres

02 – STŮL PRACOVNÍ

Měřítko

1:25

Datum

LEDEN 2023

Zpracoval

Ing.arch.Nesvadbová

Kontroloval

Ing.arch.Pálka

Číslo akce

1219

Výkres číslo

03

Revize

00