



05 SKŘÍŇ S UMYVADLEM

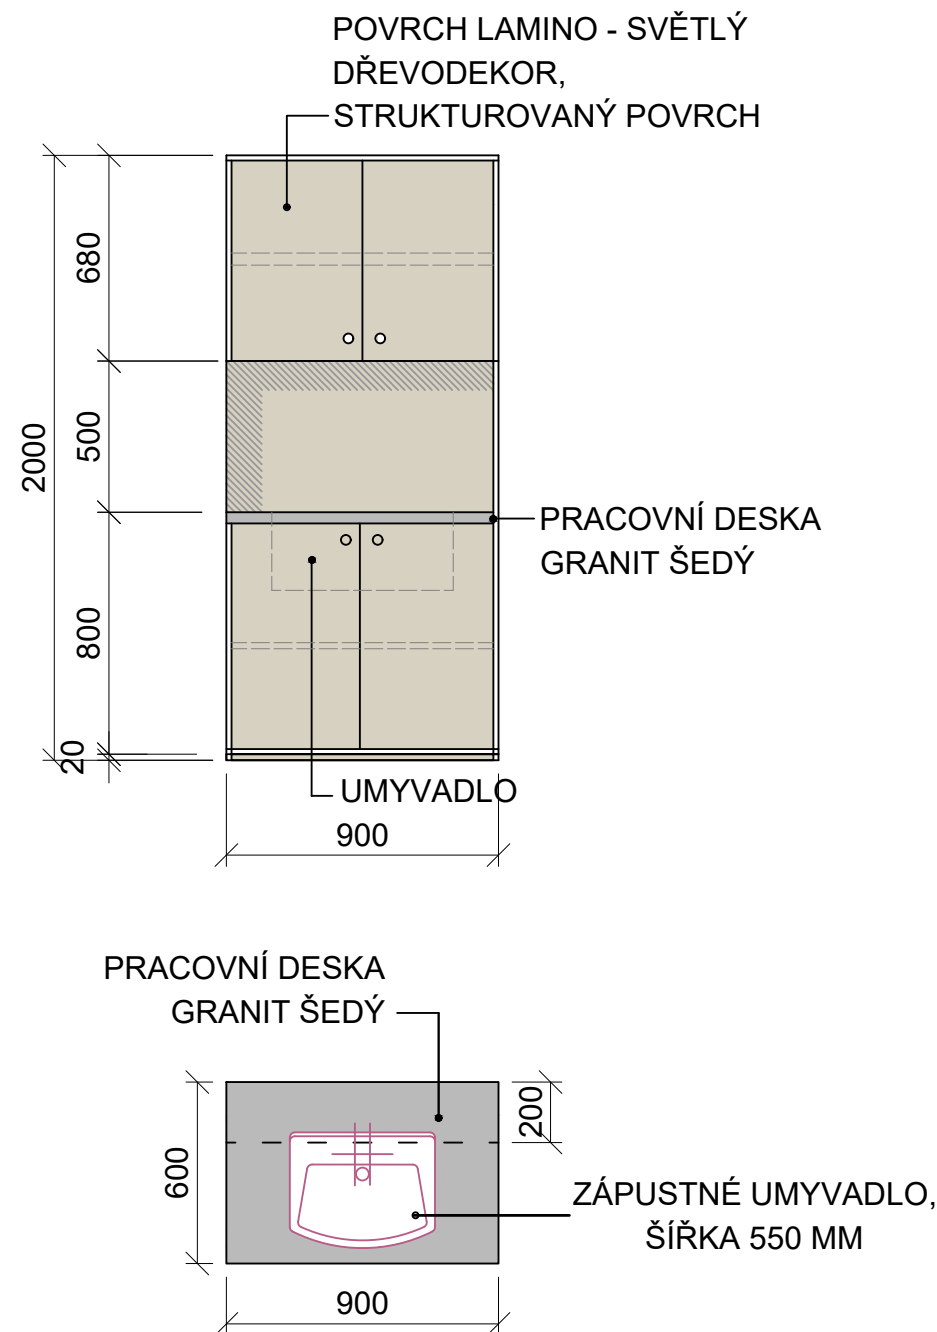

- POZNÁMKY:
- Veškerý skříňový nábytek je uzamykatelný na jednotný klíč.
 - Veškeré rozměry stavebních prostor, otvorů a stěn je nutno ověřit přímo na stavbě!!!
 - Před realizací nábytku nutno výrobcem předložit výrobní dokumentaci včetně jednotlivých materiálů k odsouhlasení architektovi.
 - ORIENTACE JEDNOTLIVÉHO NÁBYTKU VYPLÝVÁ DLE JEHO POLOHY, VIZ. VÝKRES PŮDORYSU JEDNOTLIVÝCH MÍSTNOSTÍ!!!!

STOJÁNKOVÁ BATERIE

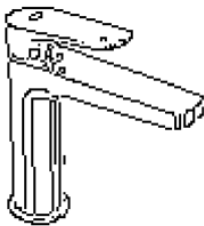

LEGENDA:

<div></div>	SVĚTLÝ DŘEVODEKOR, STRUKTUROVANÝ POVRCH FLEETWOOD ŠAMPAŇSKÝ
<div></div>	GRANIT ŠEDÝ

REVIZE	KDO	KDY	REV.

Projektant

Zodpovědný projektant profese

Generální projektant

HEXAPLAN
INTERNATIONAL

Zodpovědný projektant

ING. ARCH. JOSEF PÁLKA

Akce

STUDOVNA V 1.PP – PdF UPOL
ŽIŽKOVO NÁM. 5, OLOMOUČ

DOKUMENTACE

Investor UPOL PdF

Lokalita Olomouc

Dílčí část—profese

INTERIER

Výkres

05 – SKŘÍŇ S UMYVADLEM

Měřítko 1:25

Datum LEDEN 2023

Zpracoval Ing.arch.Nesvadbová

Kontroloval Ing.arch.Pálka

Číslo akce

Výkres číslo

Revize

1219

06

00