



06 REGÁL NA KNIHY, DÉLKA 1000 MM

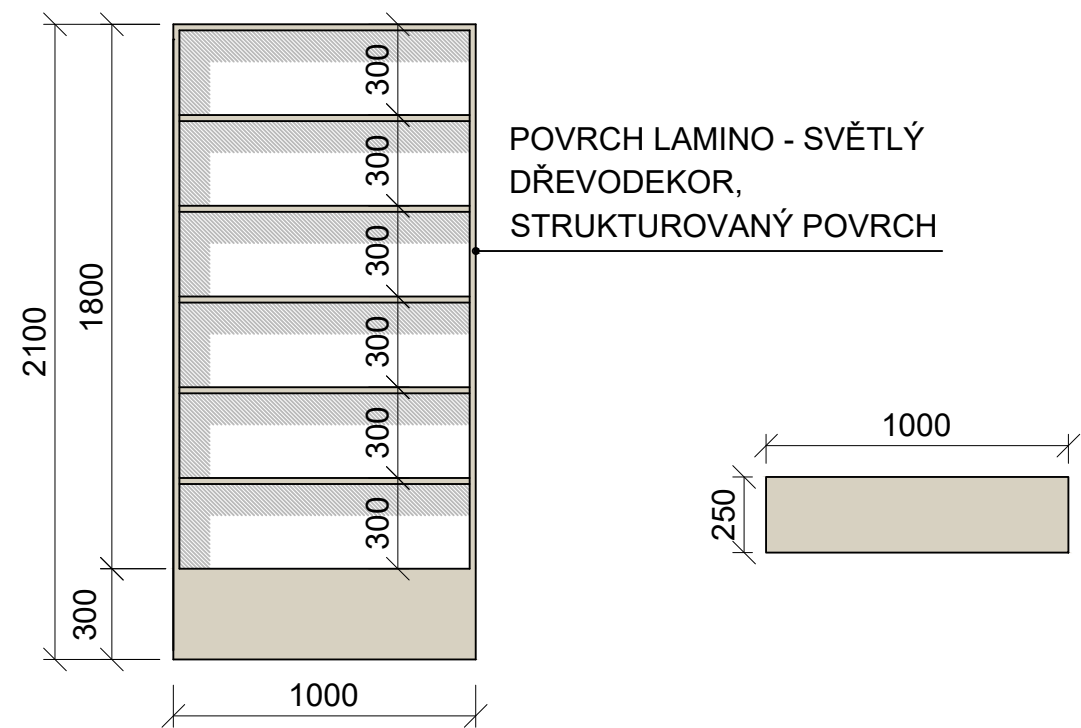

LEGENDA:

SVĚTLÝ DŘEVODEKOR, STRUKTUROVANÝ POVRCH
FLEETWOOD ŠAMPAŇSKÝ

07 REGÁL NA KNIHY, DÉLKA 800 MM

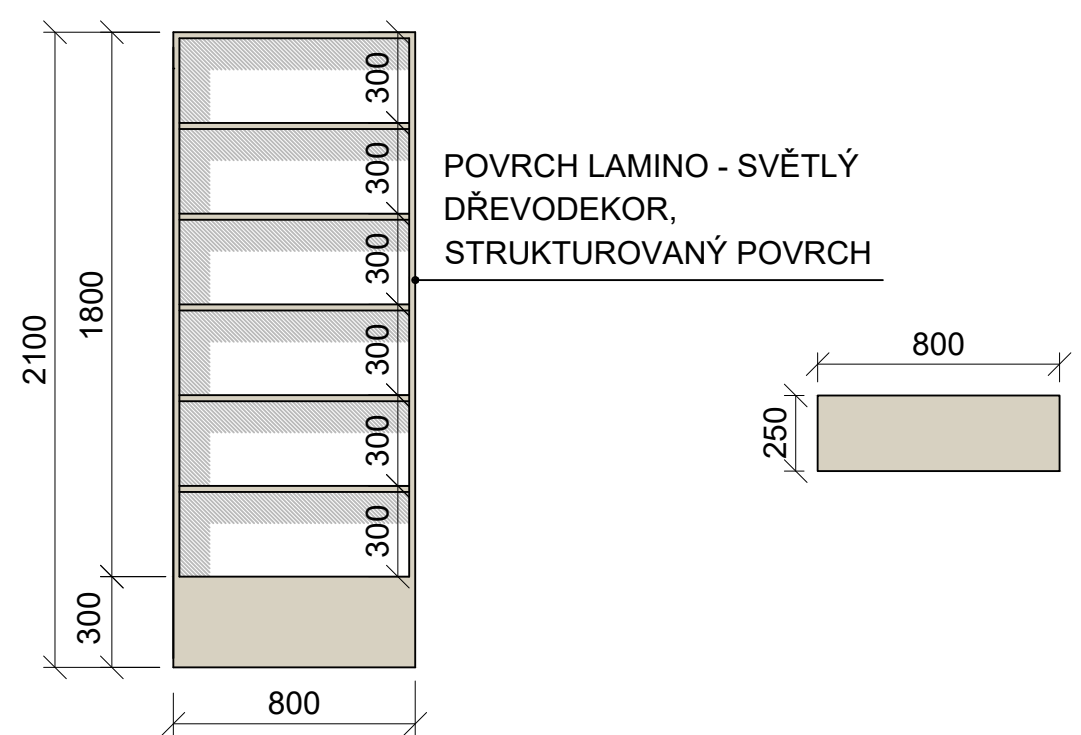

POZNÁMKY:

- Veškeré rozměry stavebních prostor, otvorů a stěn je nutno ověřit přímo na stavbě!!!
- Před realizací nábytku nutno výrobcem předložit výrobní dokumentaci včetně jednotlivých materiálů k odsouhlasení architektovi.
- ORIENTACE JEDNOTLIVÉHO NÁBYTKU VYPLÝVÁ DLE JEHO POLOHY, VIZ. VÝKRES PŮDORYSU JEDNOTLIVÝCH MÍSTNOSTÍ!!!!

REVIZE	KDO	KDY	REV.

Projektant

Zodpovědný projektant profese

Generální projektant

HEXAPLAN
INTERNATIONAL

Zodpovědný projektant

ING. ARCH. JOSEF PÁLKA

Akce

STUDOVNA V 1.PP – PdF UPOL
ŽIŽKOVO NÁM. 5, OLOMOUČ

DOKUMENTACE

Investor UPOL PdF

Lokalita Olomouc

Dílčí část—profese

INTERIER

Výkres

06,07 – REGÁL NA KNIHY

Měřítko 1:25

Datum LEDEN 2023

Zpracoval Ing.arch.Nesvadbová

Kontroloval Ing.arch.Pálka

Číslo akce

Výkres číslo

Revize

1219

07

00