


FTK UP Neředín-Olomouc - výměna výtahu

VÝSEK PŮDORYSU 1.PP - NÁVRH

m 1:50

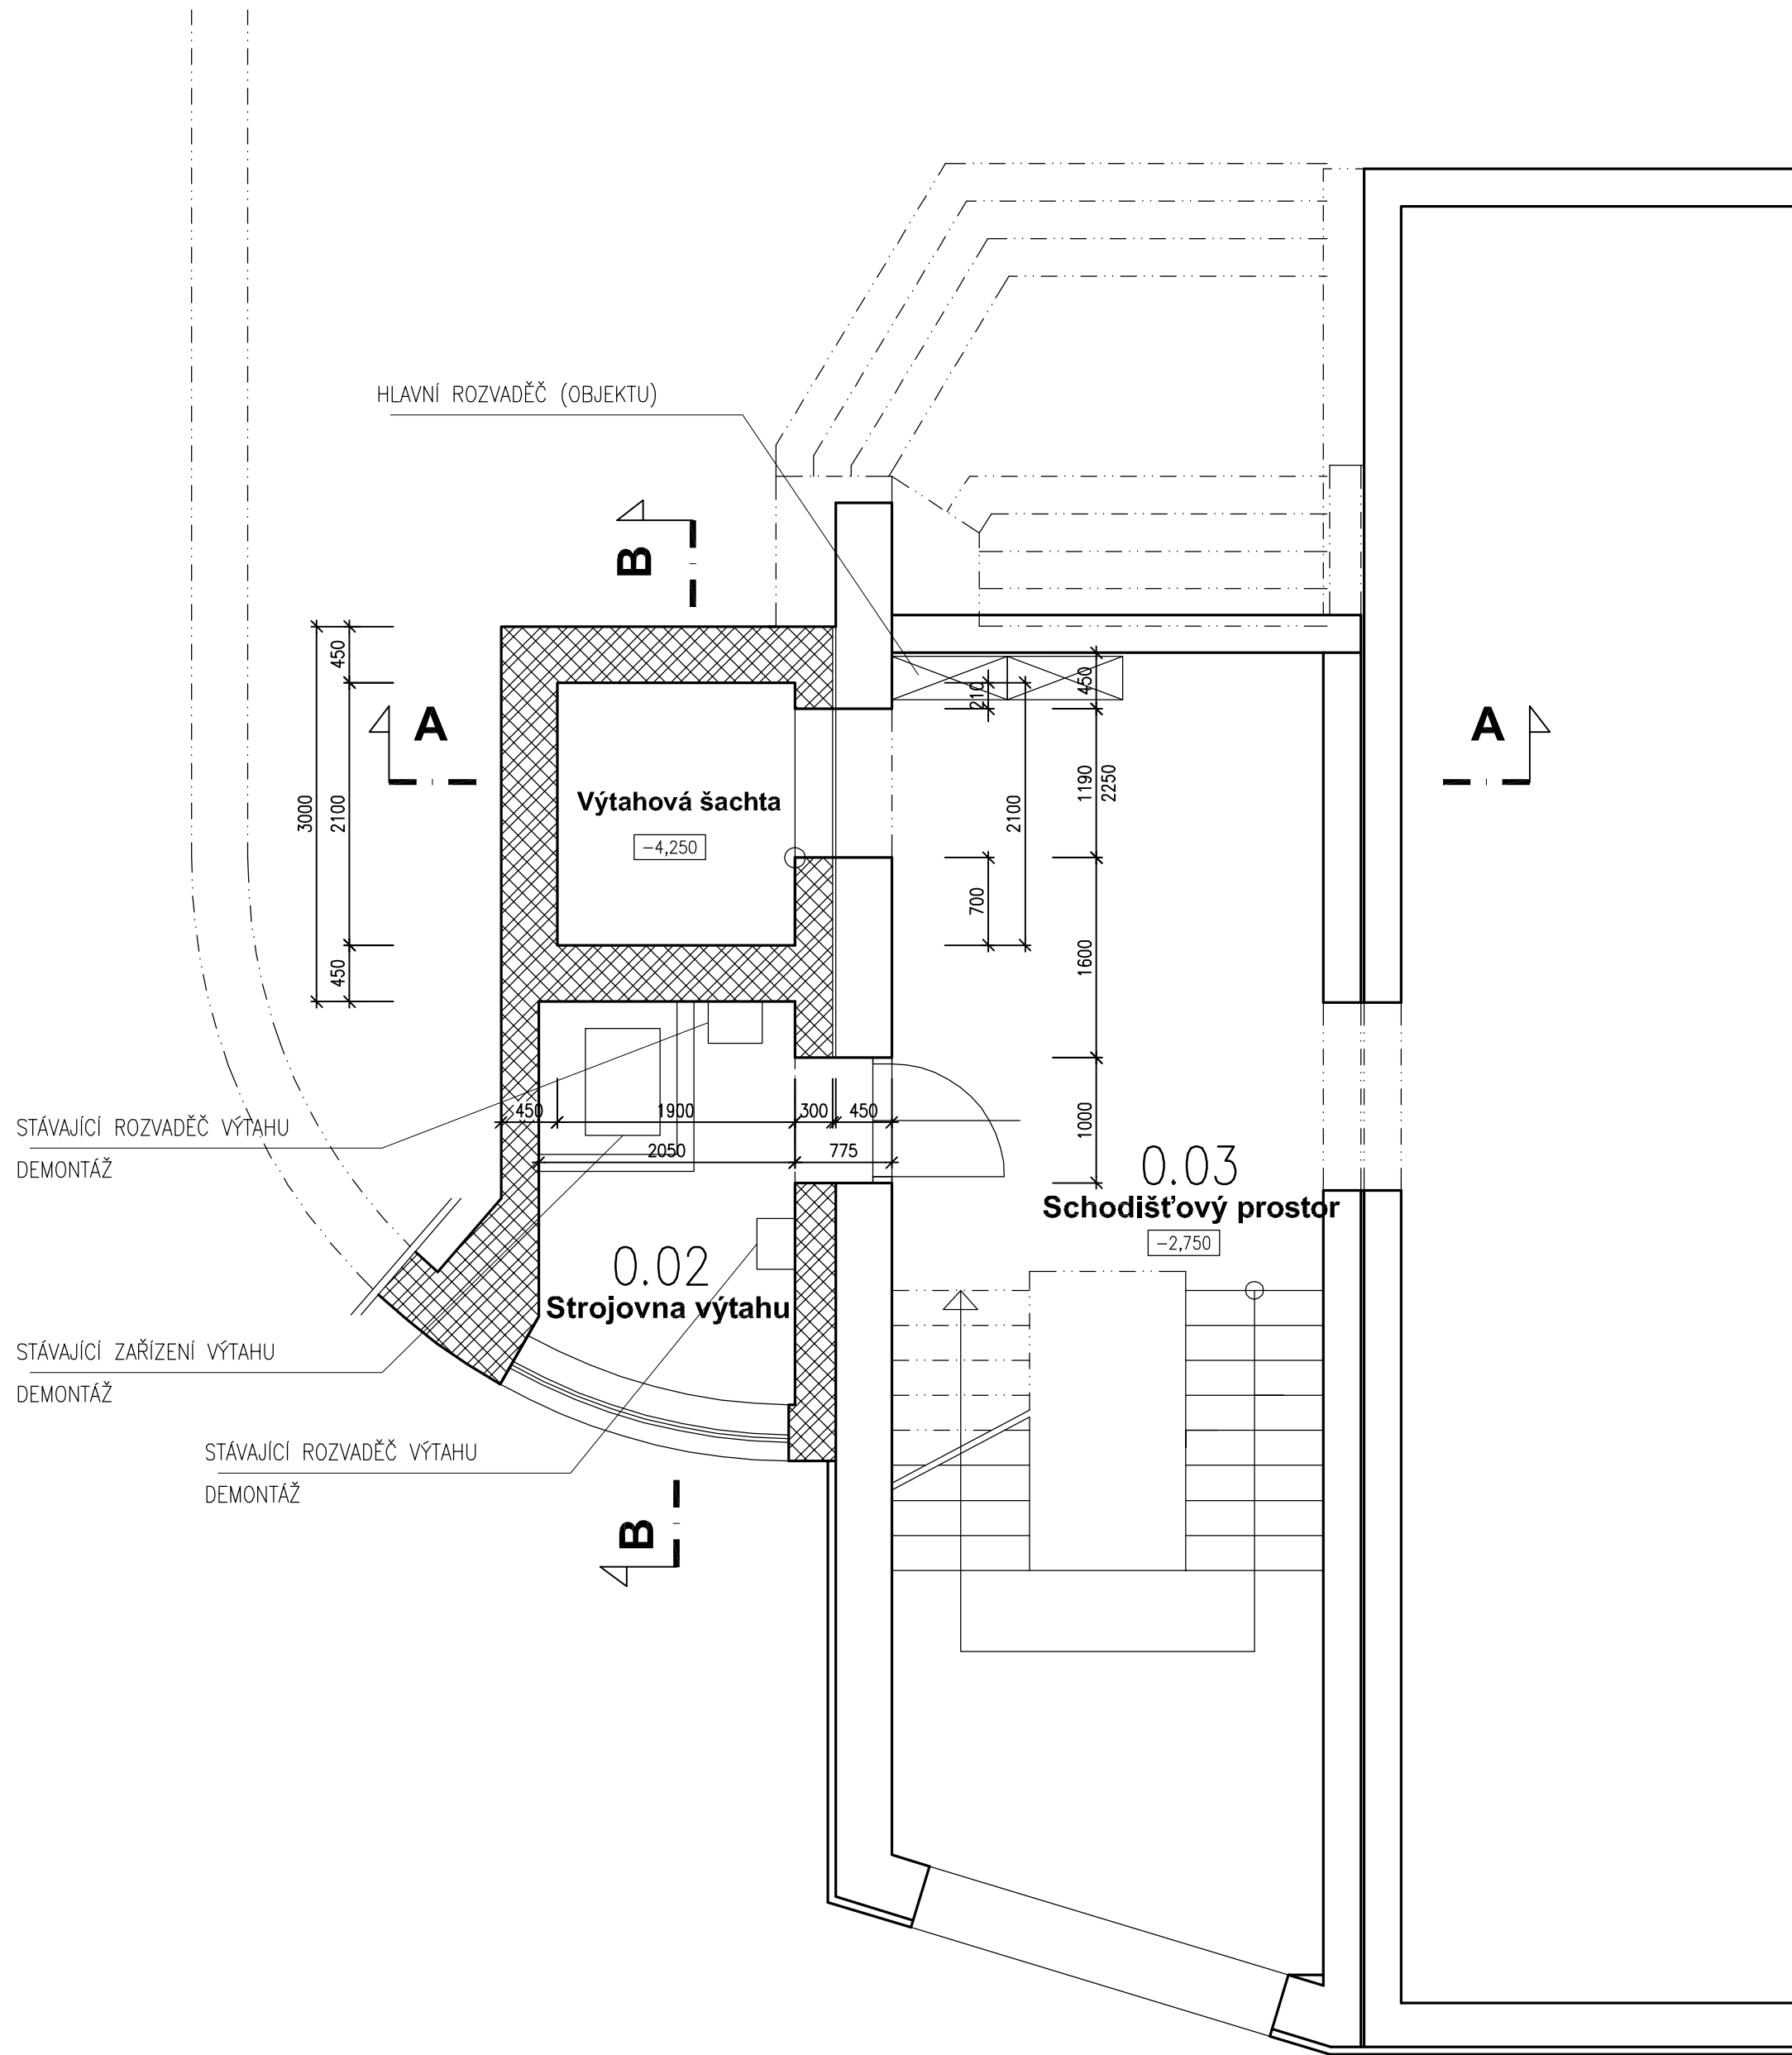

POZNÁMKA - UPOZORNĚNÍ:

DODÁVKA VÝTAHU MUSÍ BÝT SOULADU S EVROPSKOU NORMOU PRO VÝTAHY EN 81-20 A EN 81-50


LEGENDA


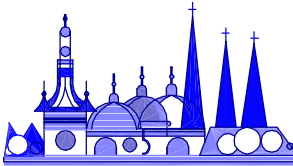
- STÁVAJÍCÍ CIHELNÉ ZDIVO VÝTAHOVÉ ŠACHTY P10 NA MVC 2,5
- STÁVAJÍCÍ ŽELEZOBETONOVÉ KONSTRUKCE (VĚNCE, DESKY, APOD.)


POZNÁMKY KE STAVEBNÍM ÚPRAVÁM - STAVEBNÍ PŘIPRAVENOSTI

- 1) PD ŘEŠÍ STAVEBNÍ PŘIPRAVENOST PRO DODÁVKU TECHNOLOGIE NOVÉHO VÝTAHU (KABINA VÝTAHU, A JEJÍ STROJNĚ TECHNOLOGICKÉ VYBAVENÍ.
- 2) BUDE PROVEDENA DEMONTÁŽ STÁVAJÍCÍHO HYDRAULICKÉHO VÝTAHU, STROJNÍHO VYBAVENÍ, VČETNĚ VODÍCÍCH PRVKŮ TAK, ABY ŠACHTA BYLA PŘIPRAVENA PRO MONTÁŽ NOVÉHO TRAKČNÍHO OSOBNÍHO VÝTAHU.
- 3) SOUČÁSTÍ PŘIPRAVENOSTI BUDE OPRAVA VNITŘNÍCH POVRCHŮ OMÍTEK VE VÝTAHOVÉ ŠACHTĚ (PŘEDPOKLÁDANÉ OPRAVY V PLOŠE CCA 30% A VÝMALBA CELÉ ŠACHTY (BILÁ BARVA). STÁVAJÍCÍ PODLAHA ŠACHTY BUDE CHRÁNĚNA PŘED POŠKOZENÍM. V SOULADU S DODAVATELEM TECHNOLOGIE VÝTAHU BUDE PROVEDENA POVRCHOVÁ ÚPRAVA PROSTORU PŘED DVEŘMI (DLAŽBA A POD.).
- 4) PO MONTÁŽI VÝTAHU BUDE PROVEDENO ZAPRAVENÍ ŠPALET (OSTĚNÍ) VÝTAHOVÝCH DVEŘÍ.
- 5) BUDE PROVEDENO ZHOTOVENÍ HLAVNÍHO PŘÍVODU EL. PROUDU DO PROSTORU ROZVADĚČE VÝTAHU. A BUDE PROVEDENA REVIZE HLAVNÍHO PŘÍVODU EL. PROUDU.
- 6) NÁSTUPIŠTĚ MUSÍ SPLŇOVAT POŽADAVEK NA OSVĚTLENÍ (DLE NORMY EN 81-20).
- 7) ZAJIŠTĚNÍ TELEFONNÍ LINKY DO PROSTORU ROZVADĚČE (NEBO ZAJIŠTĚNÍ SIM KARTY) PRO OBOUSTRANNÉ KOMUNIKAČNÍ ZAŘÍZENÍ VÝTAHU.
- 8) MONTÁŽ VÝTAHU A JEHO TECHNOLOGICKÉHO ZAŘÍZENÍ V ŠACHTĚ BUDE PROVÁDĚNA Z VNITŘNÍHO LEŠENÍ (VE VÝTAHOVÉ ŠACHTĚ)
- 9) OSTATNÍ STAVEBNÍ PŘÍPOMOCNÉ PRÁCE (VYJMA PROVEDENÍ PROSTUPŮ ZAKRESLENÝCH NA VÝKRESECH) JSOU SOUČÁSTÍ DODÁVKY KAŽDÉ PROFESE.

SCHEMA OBJEKTU

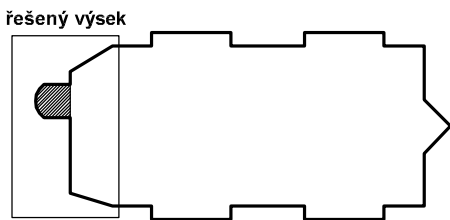

název stavby:		
Fakulta tělesné kultury UP Olomouc - Neředín výměna výtahu		
místo stavby:		
třída Míru 676/111, Neředín, 77900 Olomouc		
stupeň dokumentace:	DOKUMENTACE PRO PROVÁDĚNÍ STAVBY	číslo zakázky:
		31-159/350
stavebníci / objednatelé:	Univerzita Palackého v Olomouci Křížkovského 511/8, 77900 Olomouc IČO: 61989592	číslo smlouvy:
		—
generální projektant / zhotovitel:		
		
STAVOPROJEKT OLOMOUC a.s. Holická 31, 772 00 Olomouc IČ: 45192031		
ředitel:	RNDr. Luděk Štastný	manažer projektu:
		PaedDr. Zoja Štastná

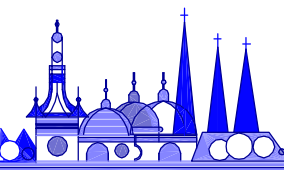zpracovatel předmětné části projektové dokumentace: STAVOPROJEKT OLOMOUC a.s. Holická 568/31, 77200 Olomouc, IČO: 61989592		razítka / podpis:	firma:  STAVOPROJEKT OLOMOUC a.s.		
vedoucí projektant:	zodpovědný projektant:		formát: 6x A4	měřítko: 1:50	
Ing. Jiří Vician	Ing. Jiří Vician				datum: 04/2017
vypracoval:	kontroloval:				
Ing. Jiří Vician	–	část: Architektonicko-stavební řešení	kód: D.1.1	paré: 02	
objekt / soubor: FTK UP v Olomouci, třída Míru 111, Olomouc - Neředín					
zpráva / výkres: VÝSEK PŮDORYSU 1.PP - NÁVRH			číslo: (b)		