



PŮDORYS:

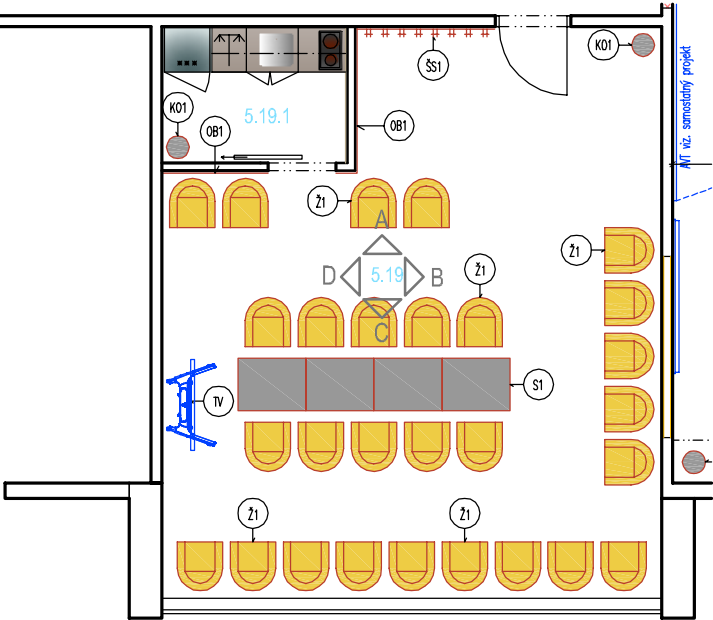


PODHLÉD:

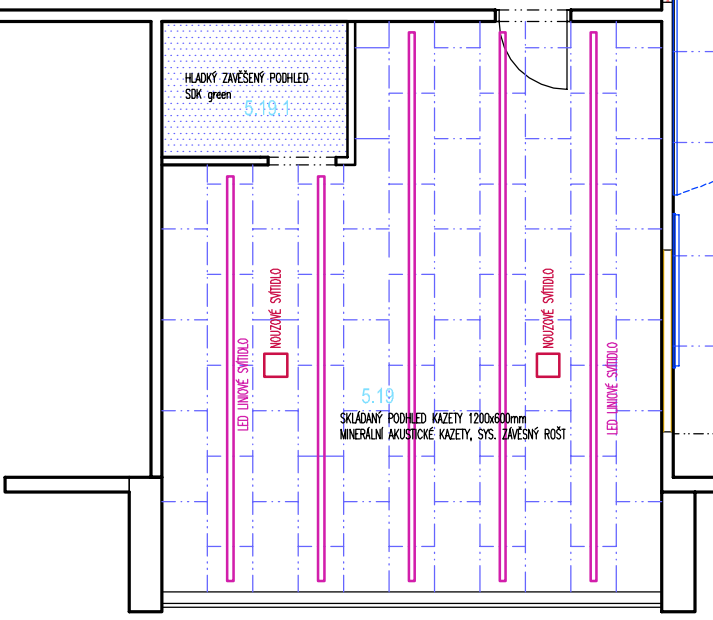


- S1 – STŮL JEDNODUCHÝ 4ks
- Ž1 – KONFERENČNÍ ŽIDLE ČALOUNĚNÁ 28ks
- ŠS1 – ŠATNOVÁ STĚNA 1850x2000mm 1ks
- OB1 – OBKLAD SKLENĚNÝ, BARVA MODROŠEDÁ
- K01 – KOŠ ODPADKOVÝ 2ks

AKUSTICKÝ PODHLÉD, PODLAHA (STAVEBNÍ ČÁST)
SVÍTIDLA (ELEKTRO ČÁST)


POHLED NA STĚNU A

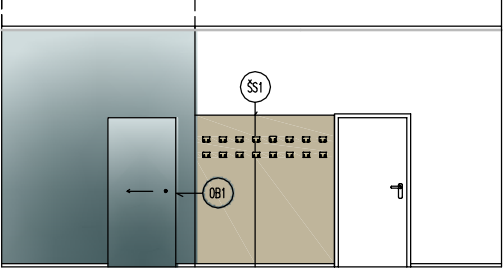



POHLED NA STĚNU D

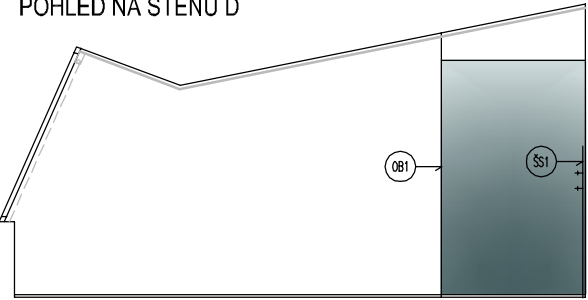

POHLED NA STĚNU C

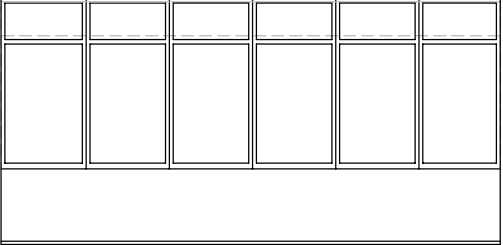

POHLED NA STĚNU B

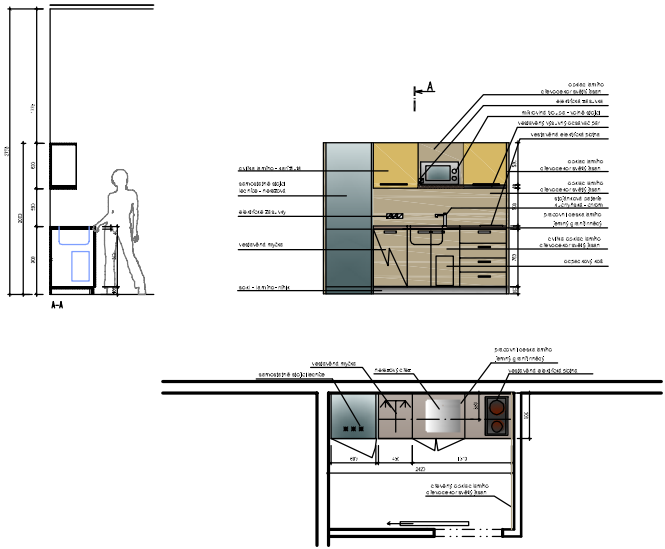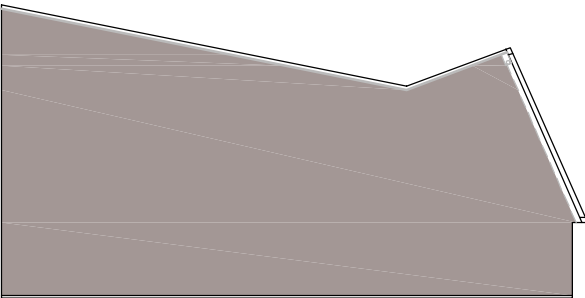

POZNÁMKA:
– Veškeré rozměry je nutno ověřit na stavbě.
– Před realizací nábytku nutno výrobcem ověřit navržené dimenze konstrukčních prvků s ohledem na realizaci stavby a funkci. Zhotovitel vyhotoví dílenskou dokumentaci kterou předloží k odsouhlasení

| REVIZE | KDO | KDY | REV. |
|--------|-----|-----|------|
| | | | |

Projektant

Zodpovědný projektant profese

Generální projektant

HEXAPLAN
INTERNATIONAL

Zodpovědný projektant ING. ARCH. JOSEF PÁLKA

Akce

TECHNICKÉ ZHODNOCENÍ BUDOV FTK
INTERIÉR

PROJEKT

Investor UPOL Lokalita Olomouc, Tř.Míru

Dílčí část–profese

C – Kniha místností

Výkres

5.19 Seminární místnost

| | | | |
|------------|------------------|--------------|------------------|
| Měřítko | 1:100 | Datum | Říjen 2017 |
| Zpracoval | Bc. M.Nesvadbová | Kontroloval | Ing.arch.J.Pálka |
| Číslo akce | | Výkres číslo | Revize |
| 1076 | | 18 | 00 |