



OBJEKT G - CENTRUM POKROČILÝCH TECHNOLOGIÍ A MATERIÁLŮ
PŮDORYS STŘECHY NAD 3.NP
měřítko 1:100


ŘEZ G1

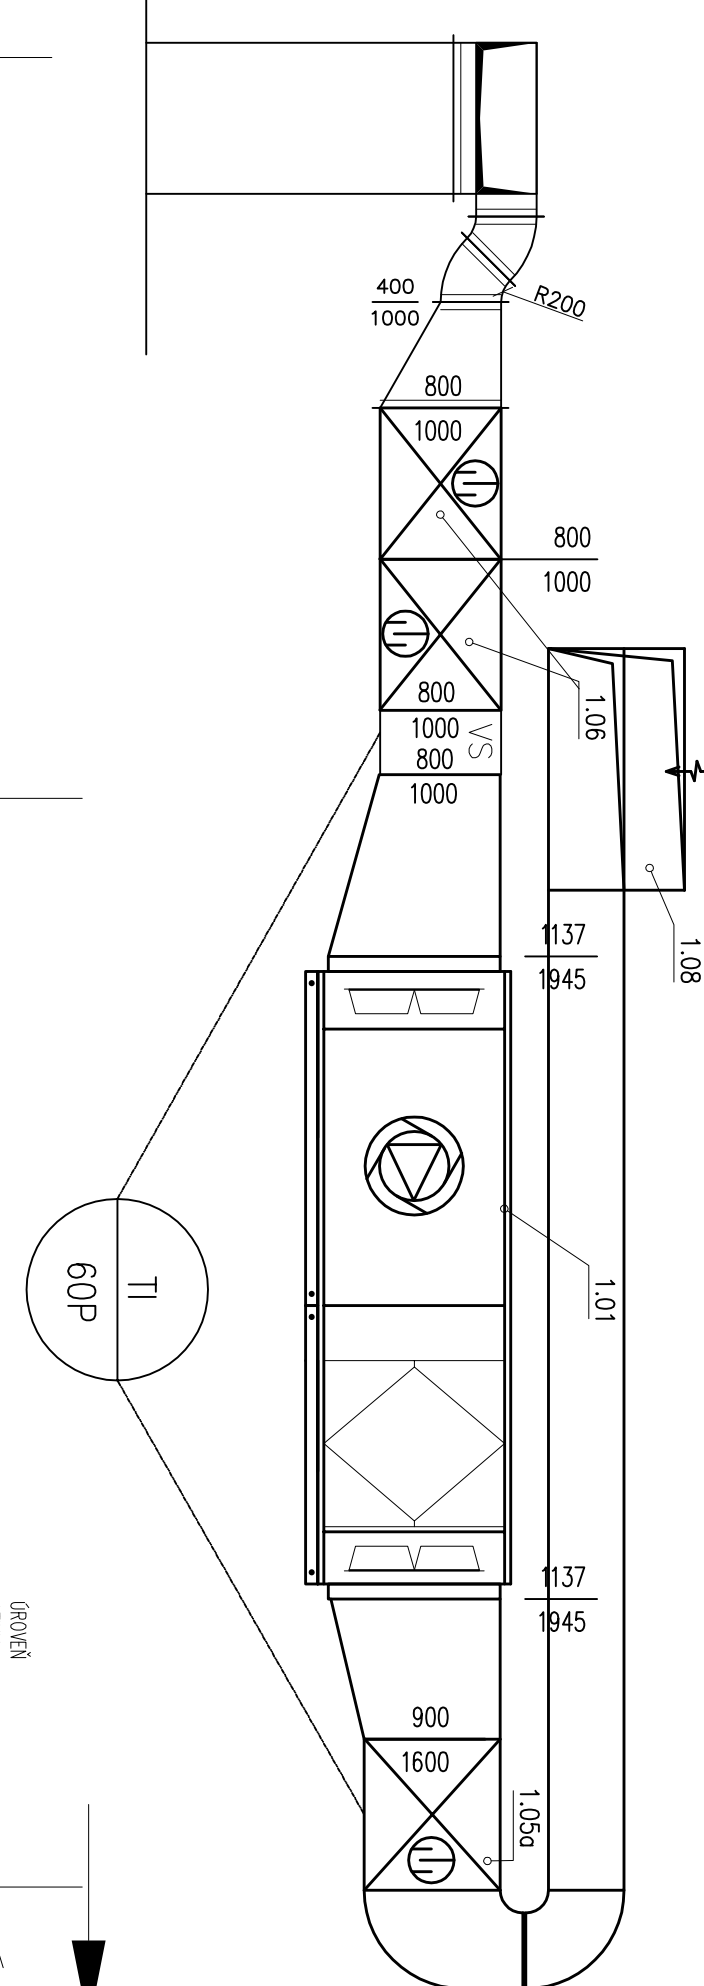


ŘEZ G2

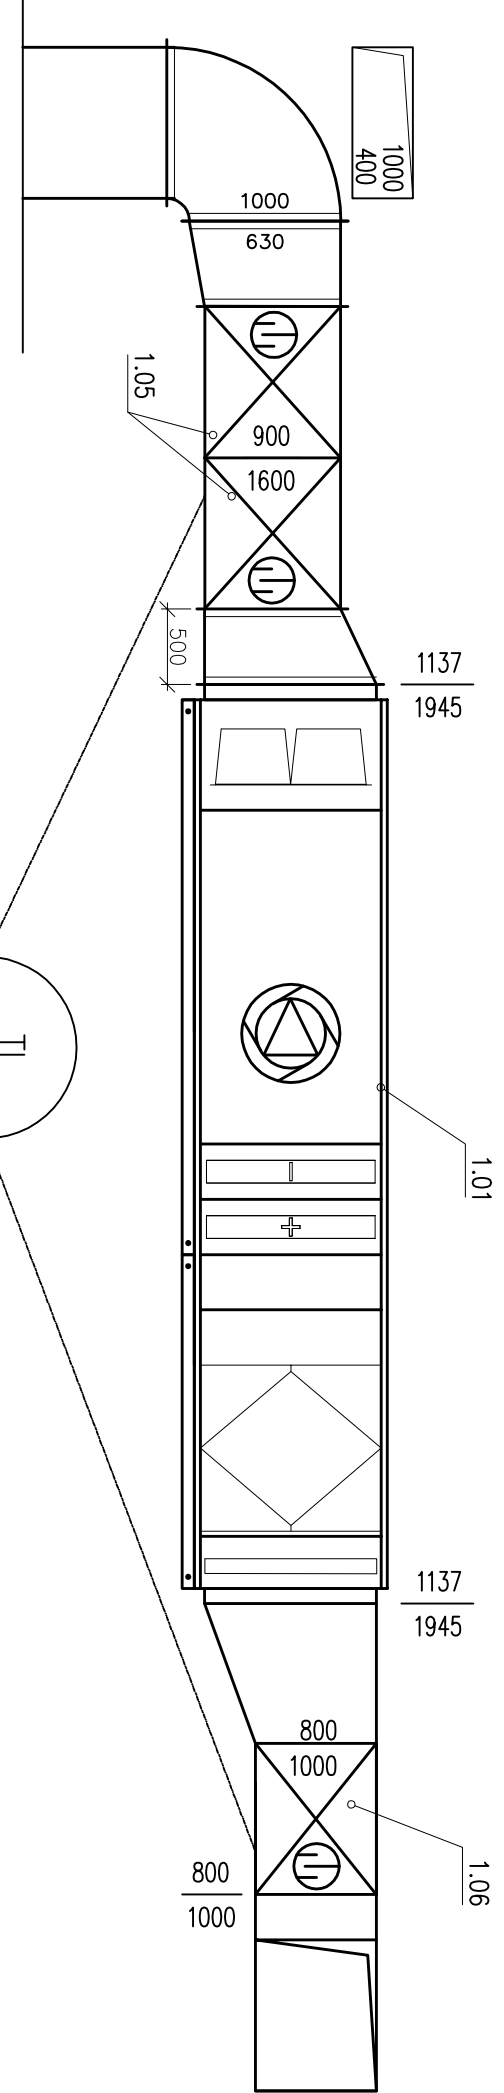

ŘEZ G3


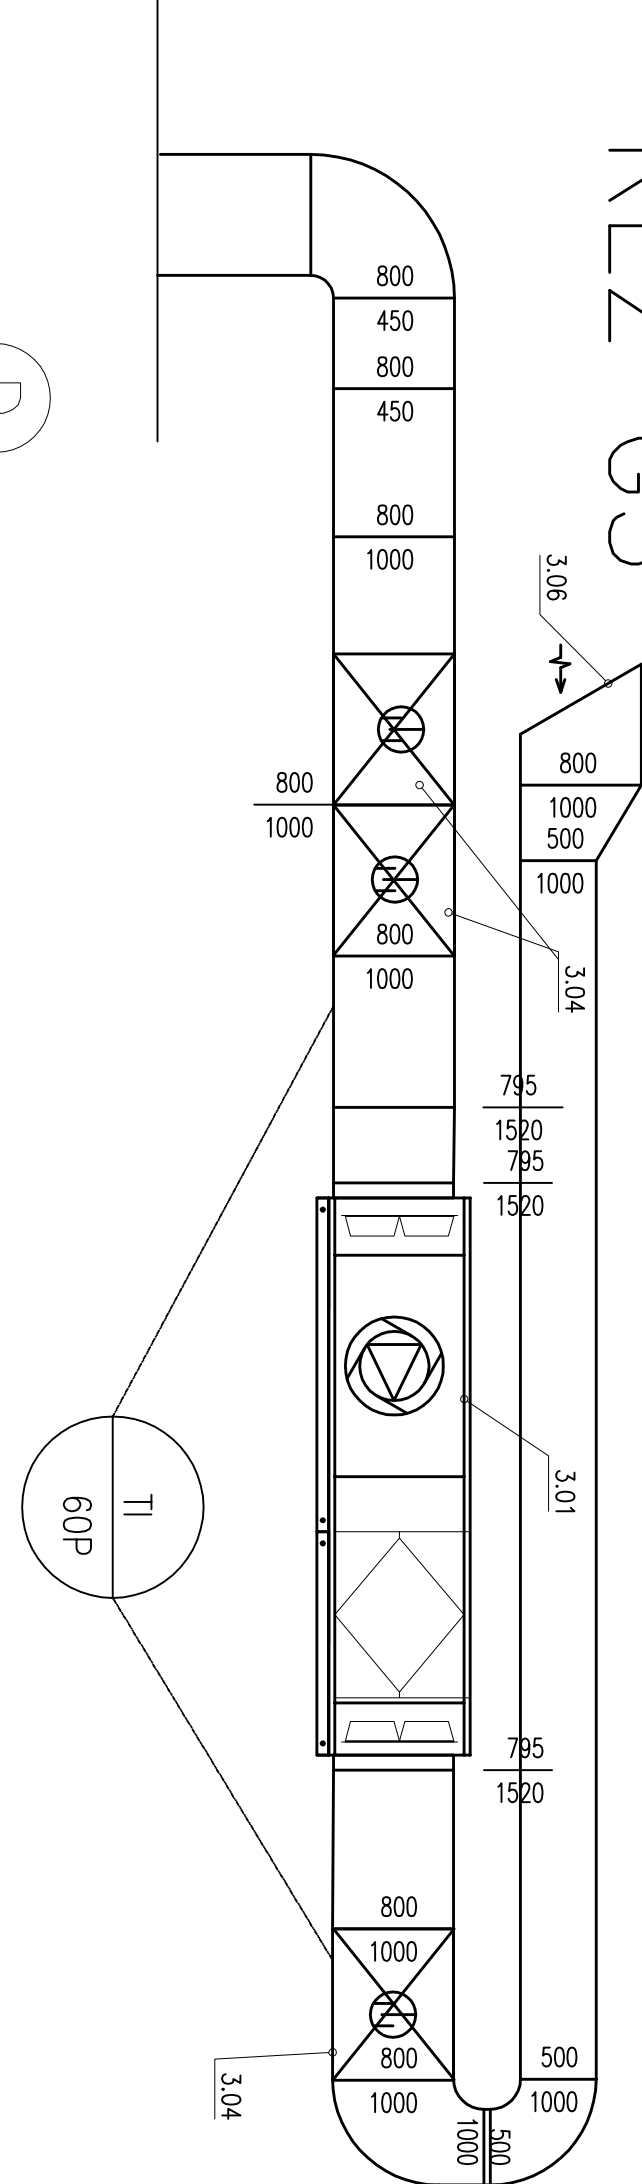


ŘEZ G4

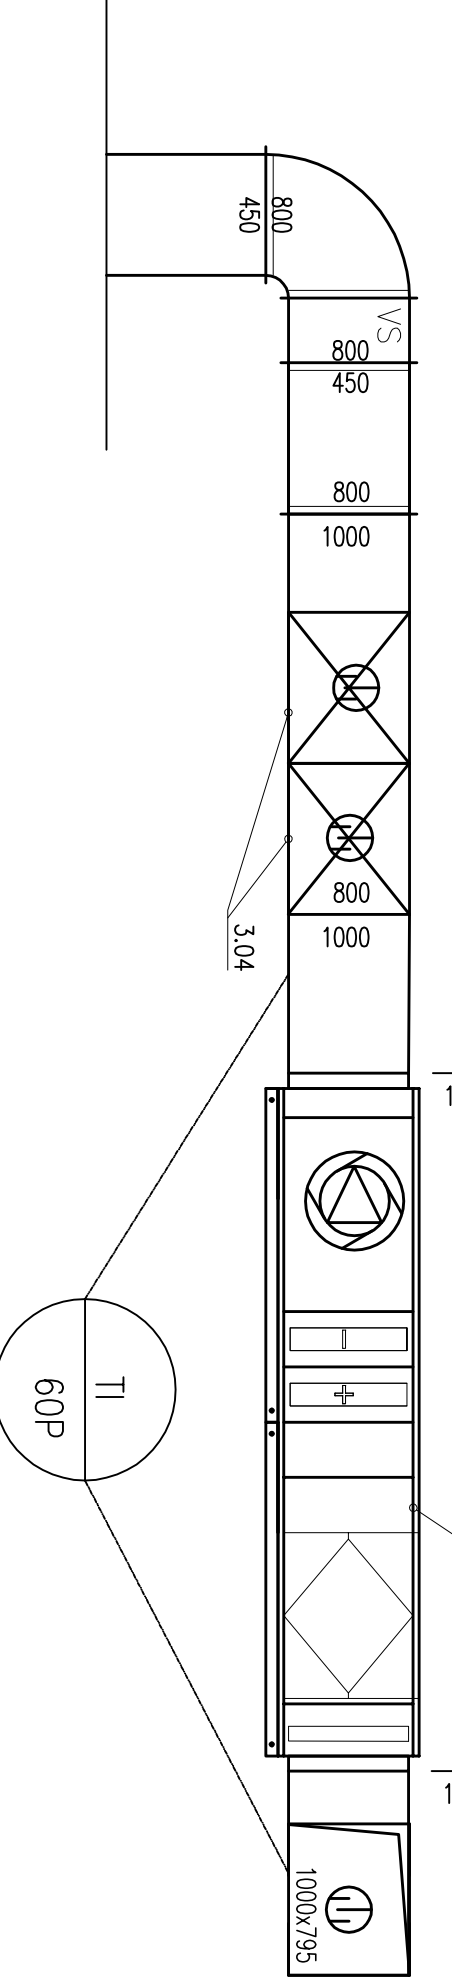

LEGENDA IZOLACE

- TI TEPLENÁ IZOLACE 60mm MINERALNÁ VATA S PŘEPOVÍKOVANÍM A1 PLECHOV
- 40 TEPLENÁ IZOLACE 40mm MINERALNÁ VATA S A1 PLEPEV
- 20 TEPLENÁ IZOLACE 20mm MINERALNÁ VATA S A1 PLEPEV
- PI POŽÁRNÍ IZOLACE E13001

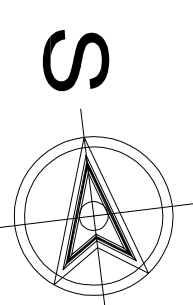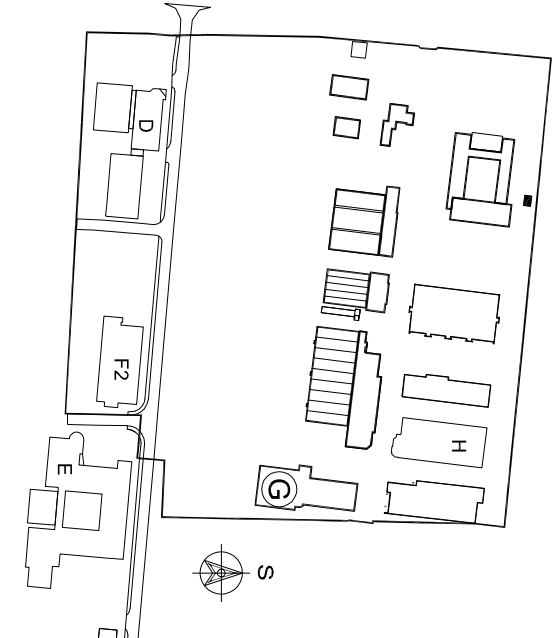

OBJEKT	REGIONÁLNÍ CENTRUM POKROČILÝCH TECHNOLOGIÍ A MATERIÁLŮ
PROJEKTANT	PROJEKTOVÁ ATELIER
PROJEKTANT	PROJEKTOVÁ ATELIER
