



OZN. PRVKU	NÁZEV PRVKU	POČET KUSŮ
ND-12	SESTAVA SPODNÍCH SKŘÍŇEK pod okny	1

ROZMERY:	TYP / ATYP	UMÍSTĚNO V MÍSTNOSTECH:
1100 x 600 v. 2600	ATYP	1.12


PŮDORYSNÝ ŘEZ SESTAVOU SKŘÍNÍ ND-12

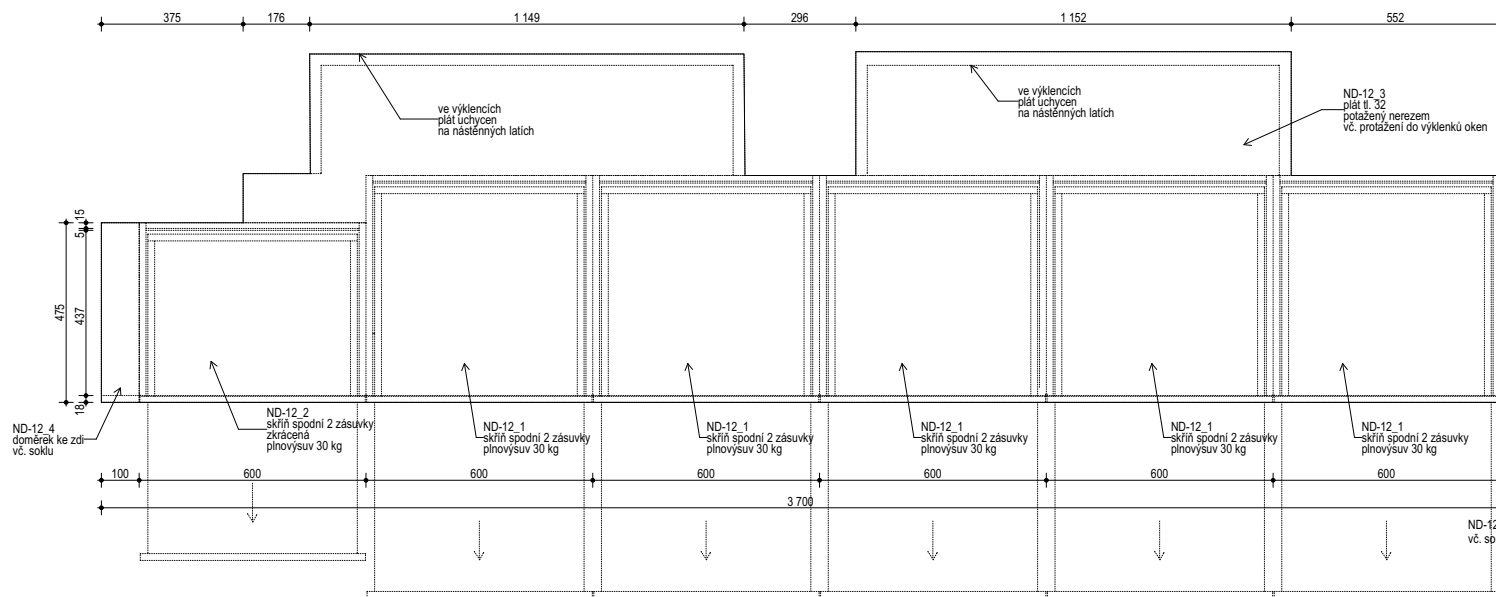

PODÉLNÝ ŘEZ SESTAVOU ND-12

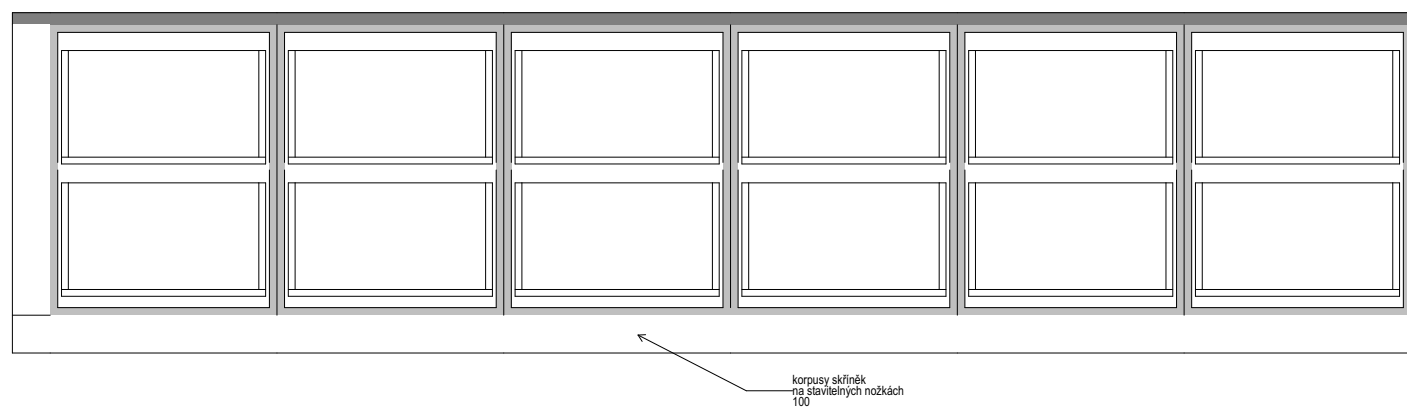

VYOBRAZENÍ:

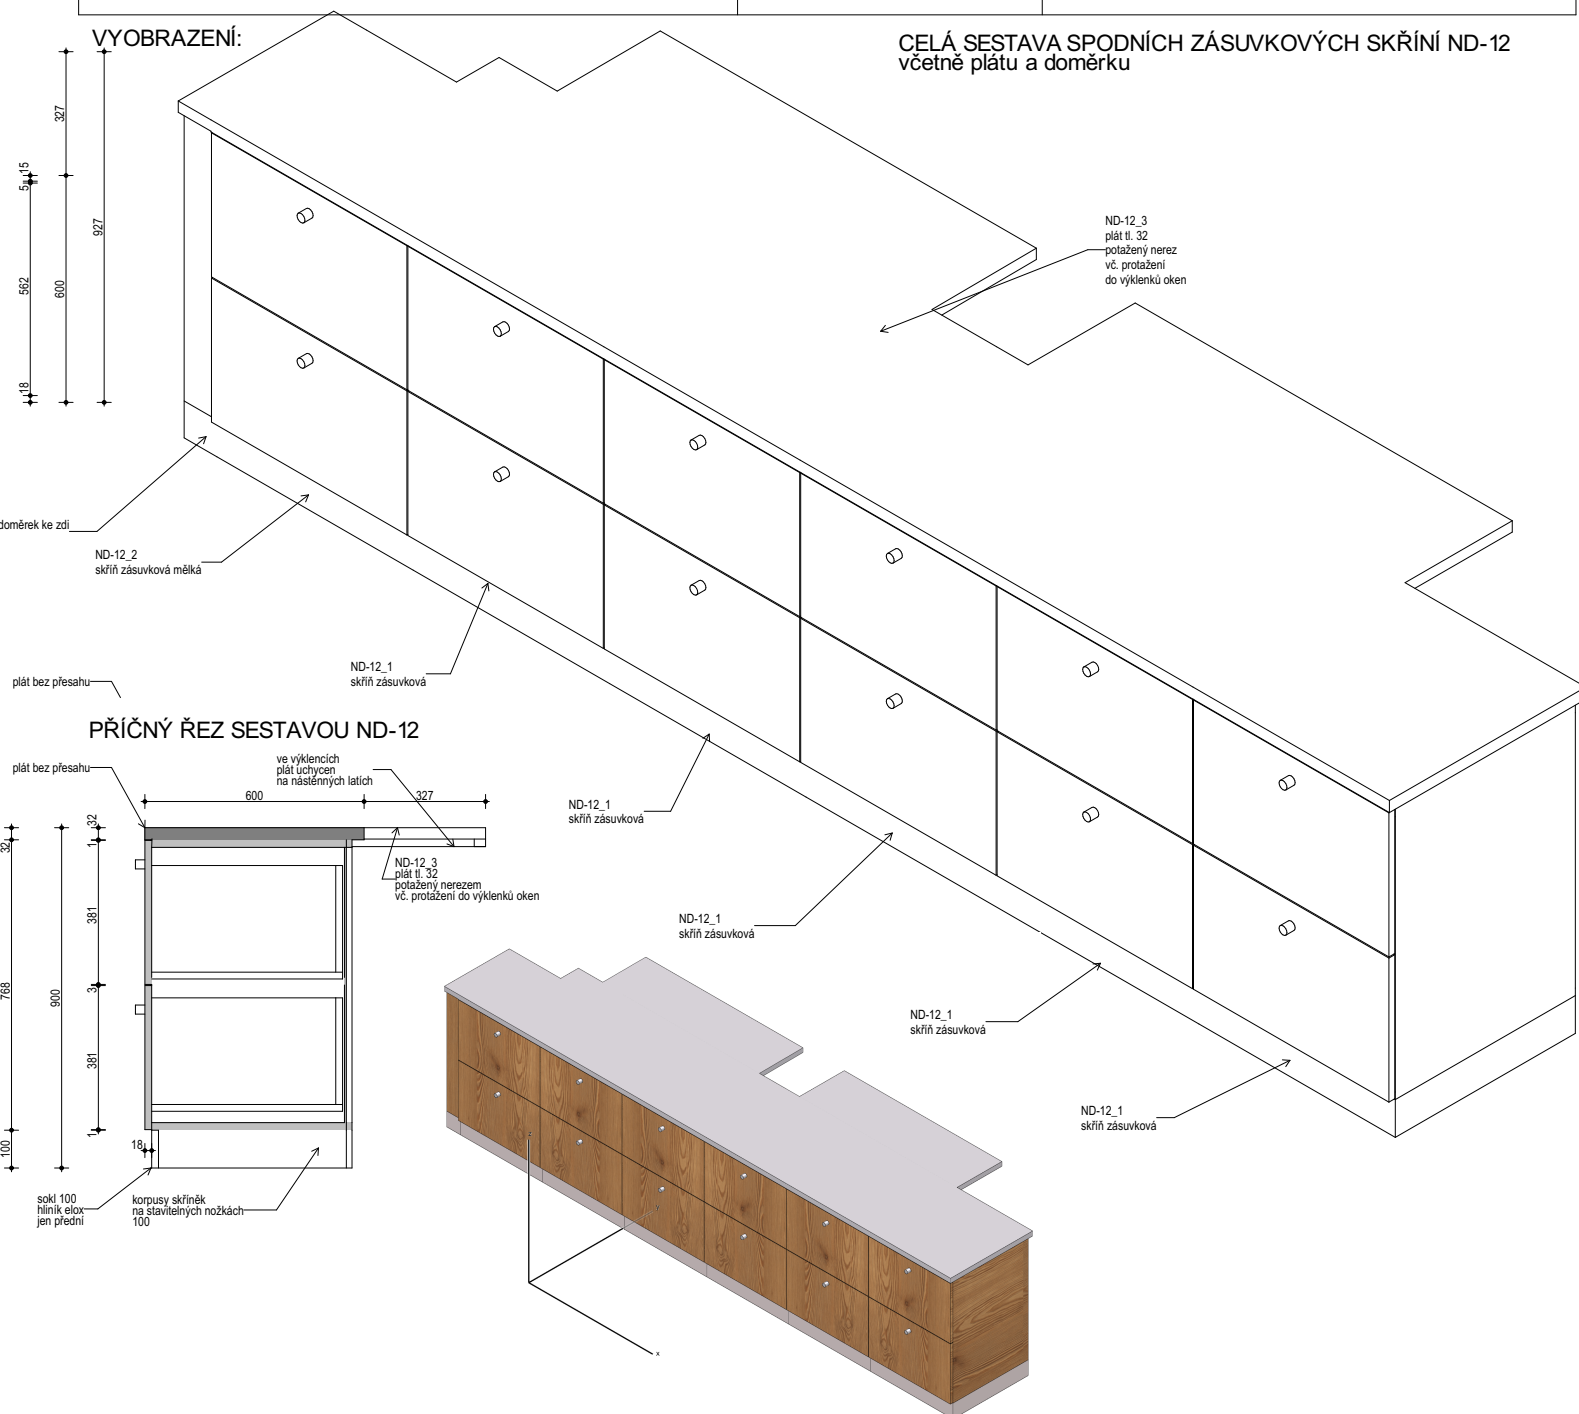


**POZOR!! PROJEKT INTERIÉRŮ BYL ZPRACOVÁN DLE ROZMĚRŮ PLATNÉHO PROJEKTU STAVBY.
PŘED VÝROBOU JE TŘEBA PROVÉST DOMĚŘENÍ NA HOTOVÉ STAVBĚ A UPRAVIT ROZMĚRY DLE SKUTEČNOSTI.**

PARAMETRY A POPIS:

Materiál čel zásuvek - dýhovaná latvka 18-19 mm, dýha modřín, sesazenka dýhy otevřená kniha svíse
Materiál doměrku - dýhovaná latvka 18-19 mm, dýha modřín, sesazenka dýhy otevřená kniha svíse
Materiál polic a korpusu - lamino 18 mm modřín
Materiál soklu - konstrukční deska 18 mm, vpředu soklový plech hliník broušený
Materiál plátu - konstrukční deska potažená nerez, tl. 32 mm
plát je protažen i do 2 výklenků pod okny, přichycen na nástěnné latě ve výklencích pod plátem
Kování - plnovysuvy zásuvek s nosností 30 kg, úchytky - válcové knopky
Ošetření dýhy - sealer matný průhledný s možností omývání

STANDARDY:

Výrobek musí splňovat standardy dle ČSN EN 14073 - 1, 2, 3, ČSN EN 16121, ČSN EN 15383, ČSN EN 15828, ČSN EN 15185, 6, 7, ČSN EN 312-3, ČSN 910102, ČSN EN 14915,

PROJEKTANT:		Ing.arch.akad.arch. Ondřej Svoboda, 0227		autorizace:		Ing.arch.akad.arch. Ondřej Svoboda autorizovaný architekt 0227 Atelier Nemile Nemile 130 Zábřeh 789 01 mobil: +420 603 574 940 E-mail: osan@osan.cz IČO: 10645101					
PODPIS											
AUTOR NÁVRHU:		Ing.arch. Jan Mléčka, Ph.D,									
INVESTOR:		Univezita Palackého v Olomouci									
ADRESA IBVESTORA:		Křížkovského 511/8 Olomouc 771 47									
MÍSTO STAVBY:		Budova č. 47, Šlechtitelů 241/27 Olomouc - Holice 779 00		REVIZE č.: 3		FORMÁT VÝKRESU		A1		ČÍSLO PARÉ:	
AKCE:		DĚTSKÁ SKUPINA v areálu PřF UP Olomouc - Holice, budova č. 47				DATUM ZPRACOVÁNÍ		12. 2. 2018			
PROJEKT INTERIÉRU						STUPEŇ DOKUMENTACE		PD			
DOKUMENTACE: PROJEKT PRO VÝBĚROVÉ ŘÍZENÍ						ČÍSLO ZAKÁZKY		S1802			
ČÁST DOKUMENTACE: 4 KNIHA PRVKŮ A STANDARDY DS						12. 2. 2018		MĚŘÍTKO: 1:20			
NÁZEV VÝKRESU: ND-12 SESTAVA KUCH .SKŘÍNĚK											